




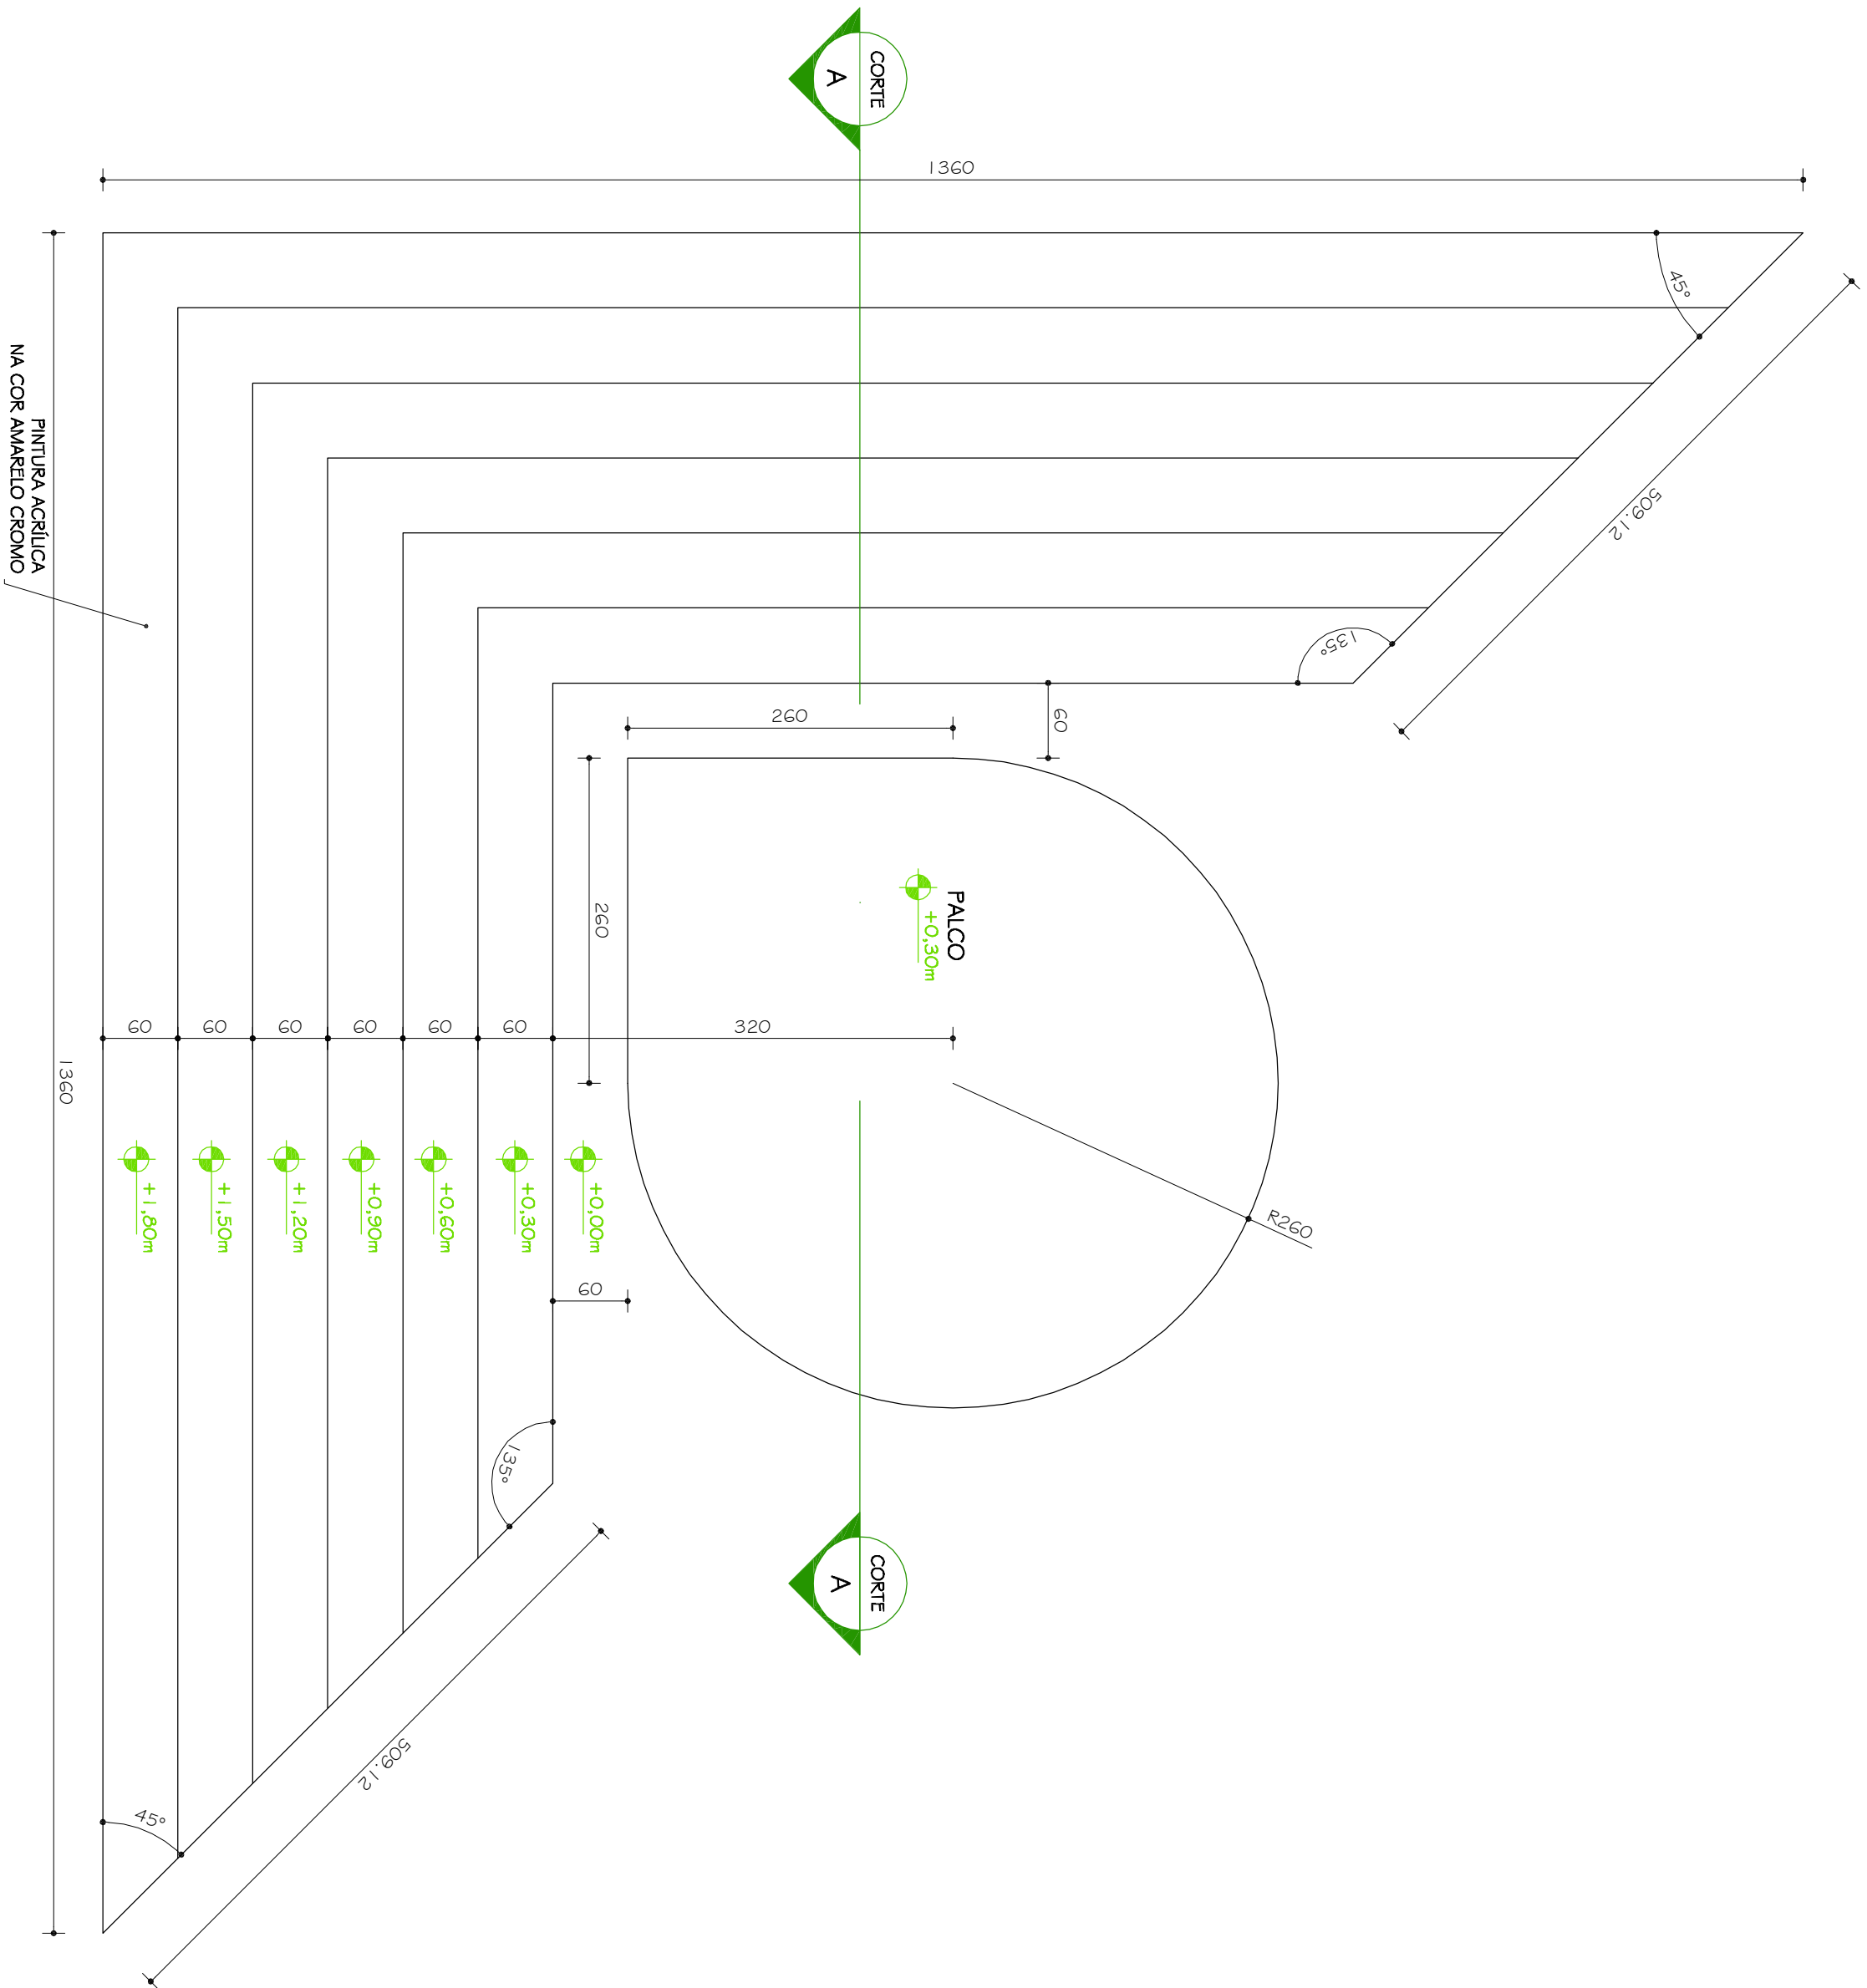


ANFITEATRO
PLANTA
ESC. 1:50

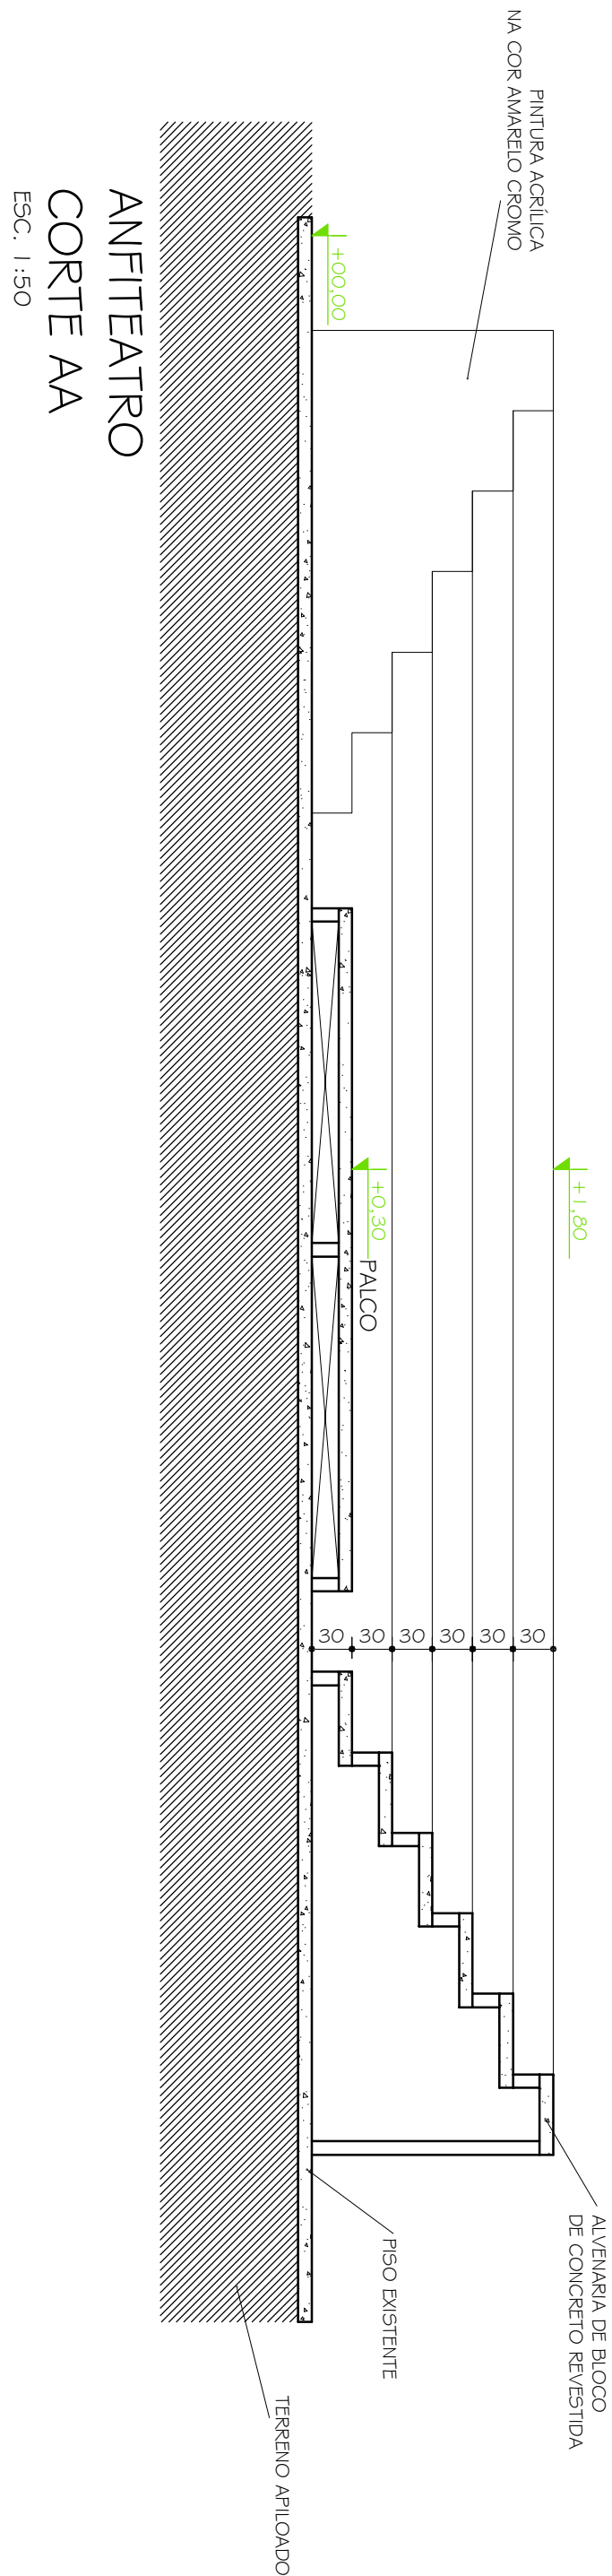


ANFITEATRO
CORTE AA
ESC. 1:50

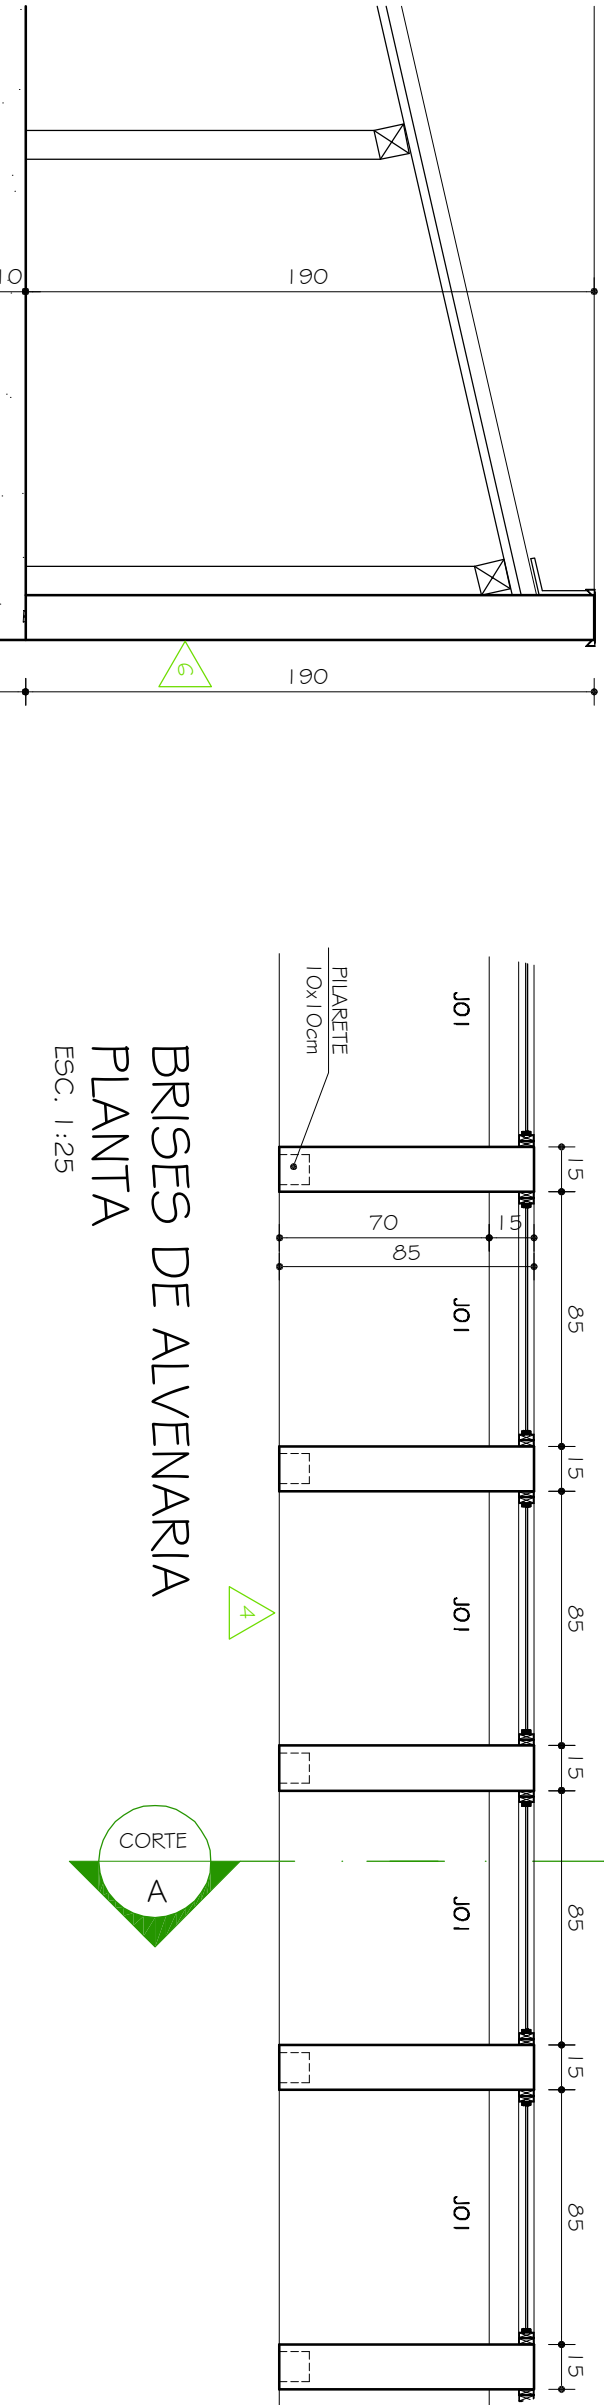

BRISES DE ALVENARIA
PLANTA
ESC. 1:25

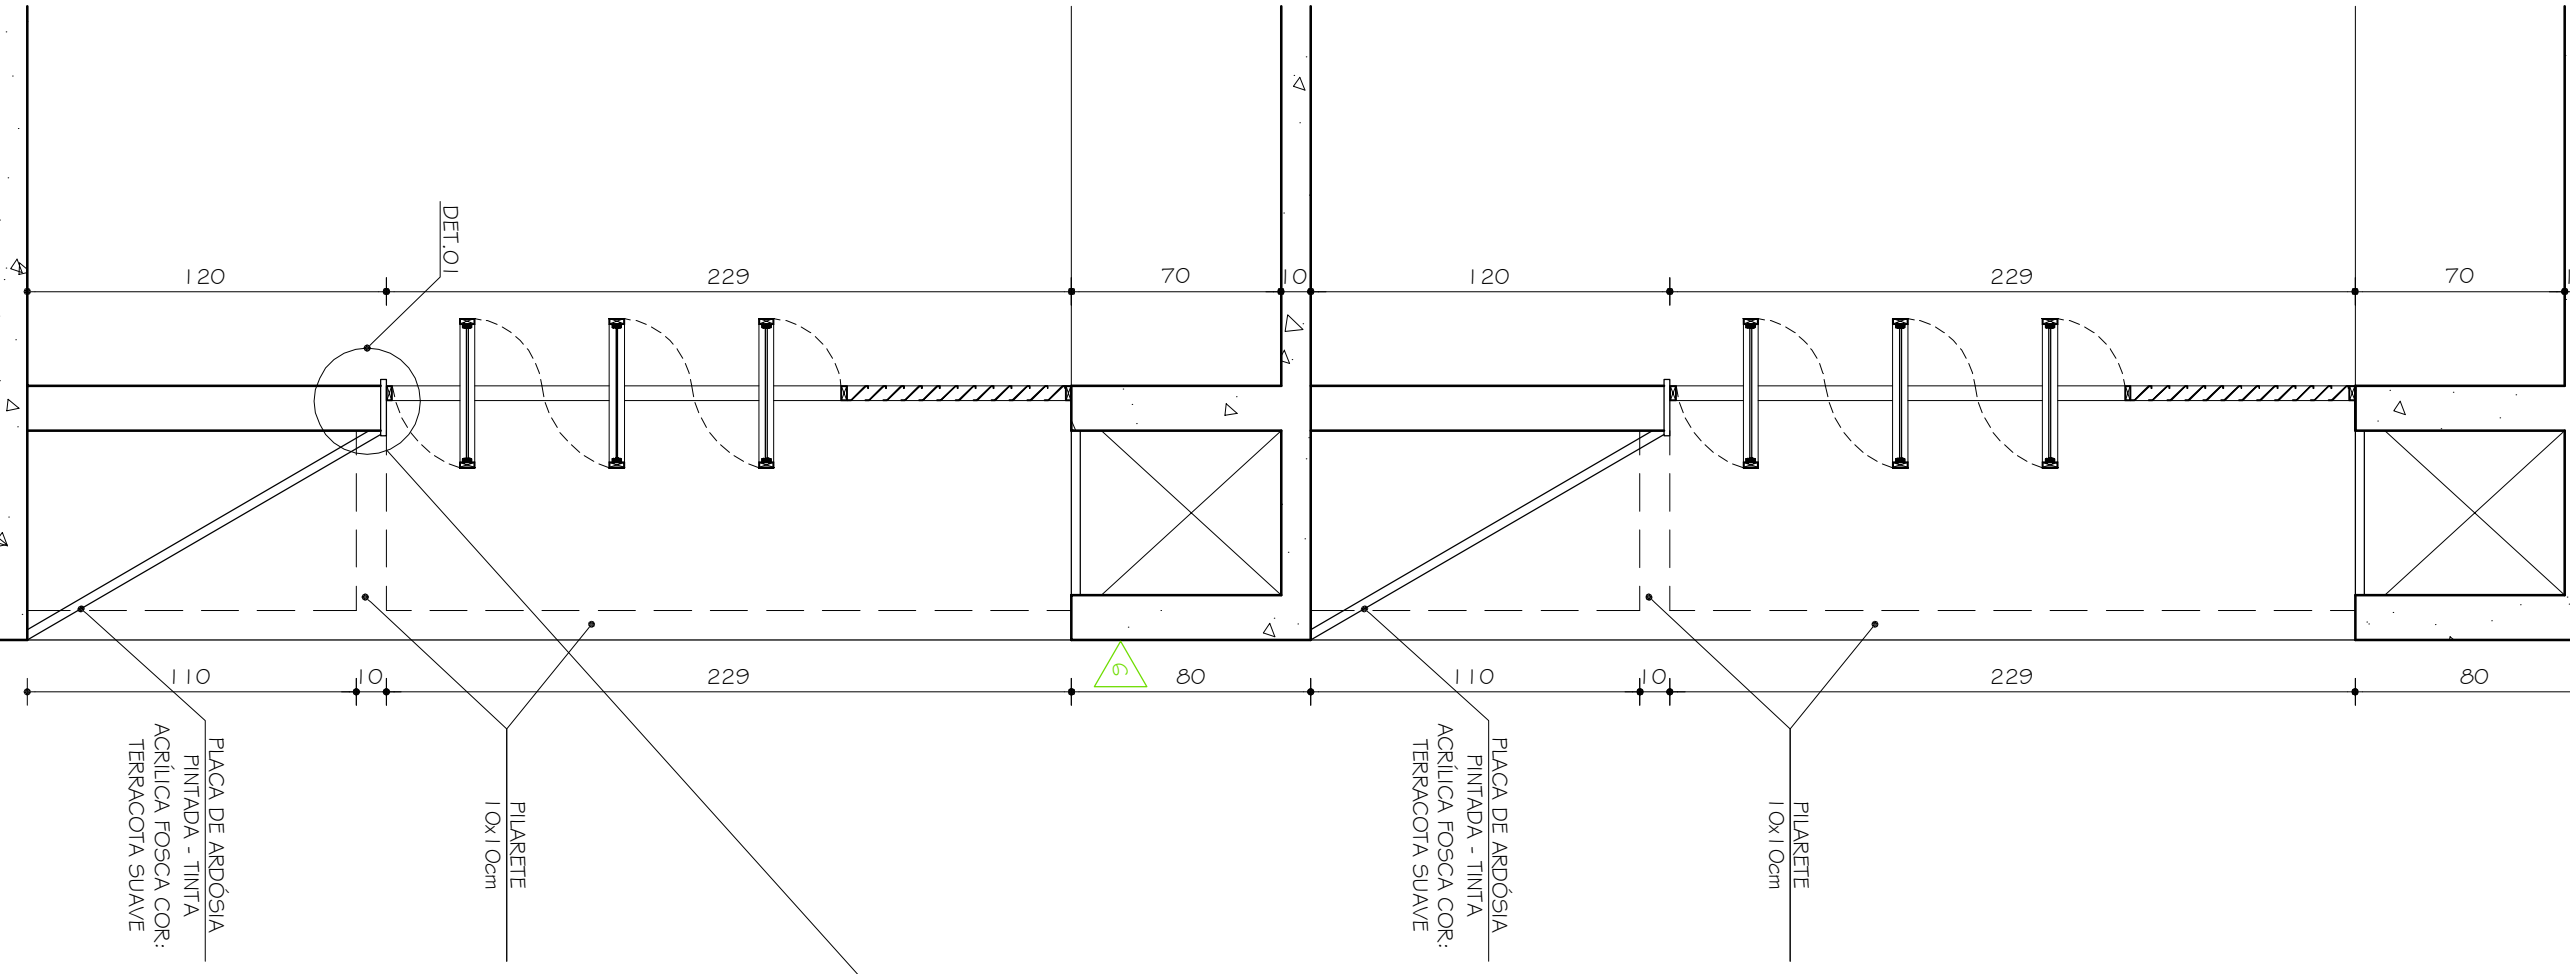

DETALHE PEITORIL EM ARDÓSIA
ESC. 1:10

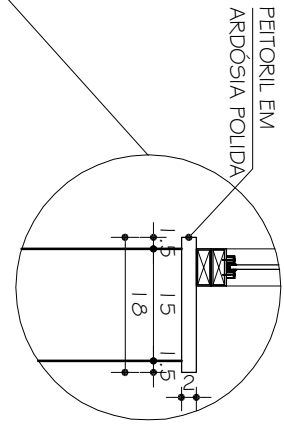

OBS.:
VER TABELA DE ESQUADRIAS E DE REVESTIMENTOS NA
FOLHA 03/26.

BRISES DE ALVENARIA
CORTE AA
ESC. 1:25

00	20/10/2010	PROJETO EXECUTIVO
Nº	DATA	DESCRIÇÃO DA REVISÃO
FASE: PROJETO ARQUITETÔNICO EXECUTIVO		
OBSERVAÇÕES: CONFERIR MEDIDAS NA OBRA		
CENTRO DE ESTUDOS DA HUMANIDADE CAMPUS DIAMANTINA		
RODOVIA MG 367, KM 953, Nº 5000 - ALTO DA JACUBA - DIAMANTINA/MG		
PROPRIETÁRIO: UNIVERSIDADE FEDERAL DOS VALES DO JUCUITINHONHA E MUCURI		CRP: 16.286.3.15/0001-57
TÍTULO: DETALHAMENTO ANFITEATRO/ DETALHAMENTO BRISES		
AUTOR PROJETO ARQUITETÔNICO / R.T.: SEBASTIÃO DE OLIVEIRA LOPES		
DETAΛHAMENTO: TRC - TOMAZ RIGOTTO ENGENHARIA E CONSTRUÇÕES LTDA		
VERSÃO: 1		FOLHA: 22/25
ARQUIVO: UFVJM_CESTHUM_AROEX_V01_F22_800		