



1 ESCALA 1:125


SIMBOLOGIA PREVENTIVO

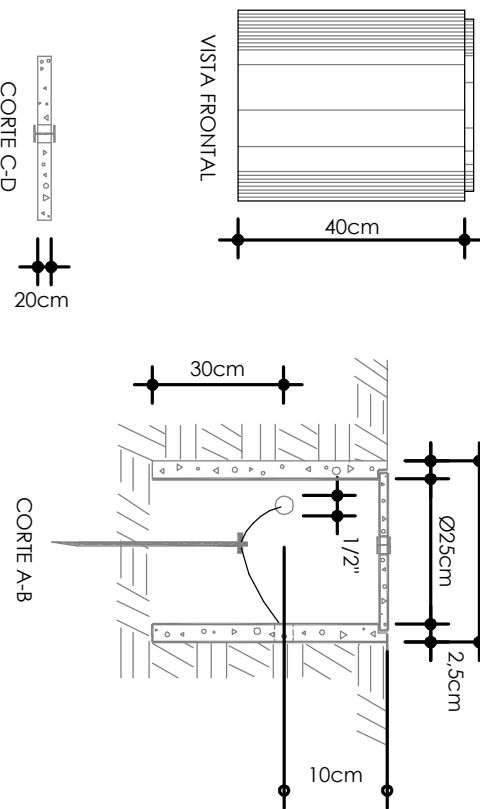

2 SEM ESCALA

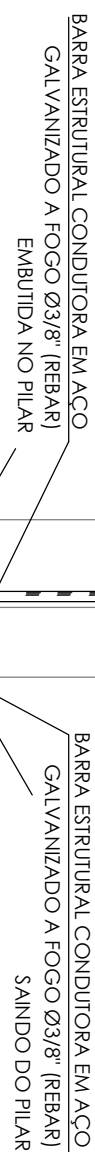

3 SEM ESCALA

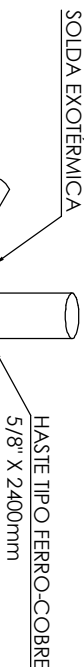

4 SEM ESCALA

COMPLEXO MUSEU E ARQUIVO HISTÓRICO - CAMPUS DIAMANTINA

RODOVIA MG 367, KM 583, Nº 5000 - ALTO DA JACUBA - DIAMANTINA/MG

EQUITINHONHA E MUCURI
016 000 2150001 57[illegible]

TESTO ELETRICO PREVENTIVO

...ME DE INCÊNDIO, ILUMINAÇÃO

GERAIS E SIMBOLOGIA

Figure 1

ioch engenharía simultânea
Rua General Andrade Neves, 158 - América - Joinville - SC - CEP 89204-410
(0-47)3028-7770 - ioch@ioch.eng.br - www.ioch.eng.br