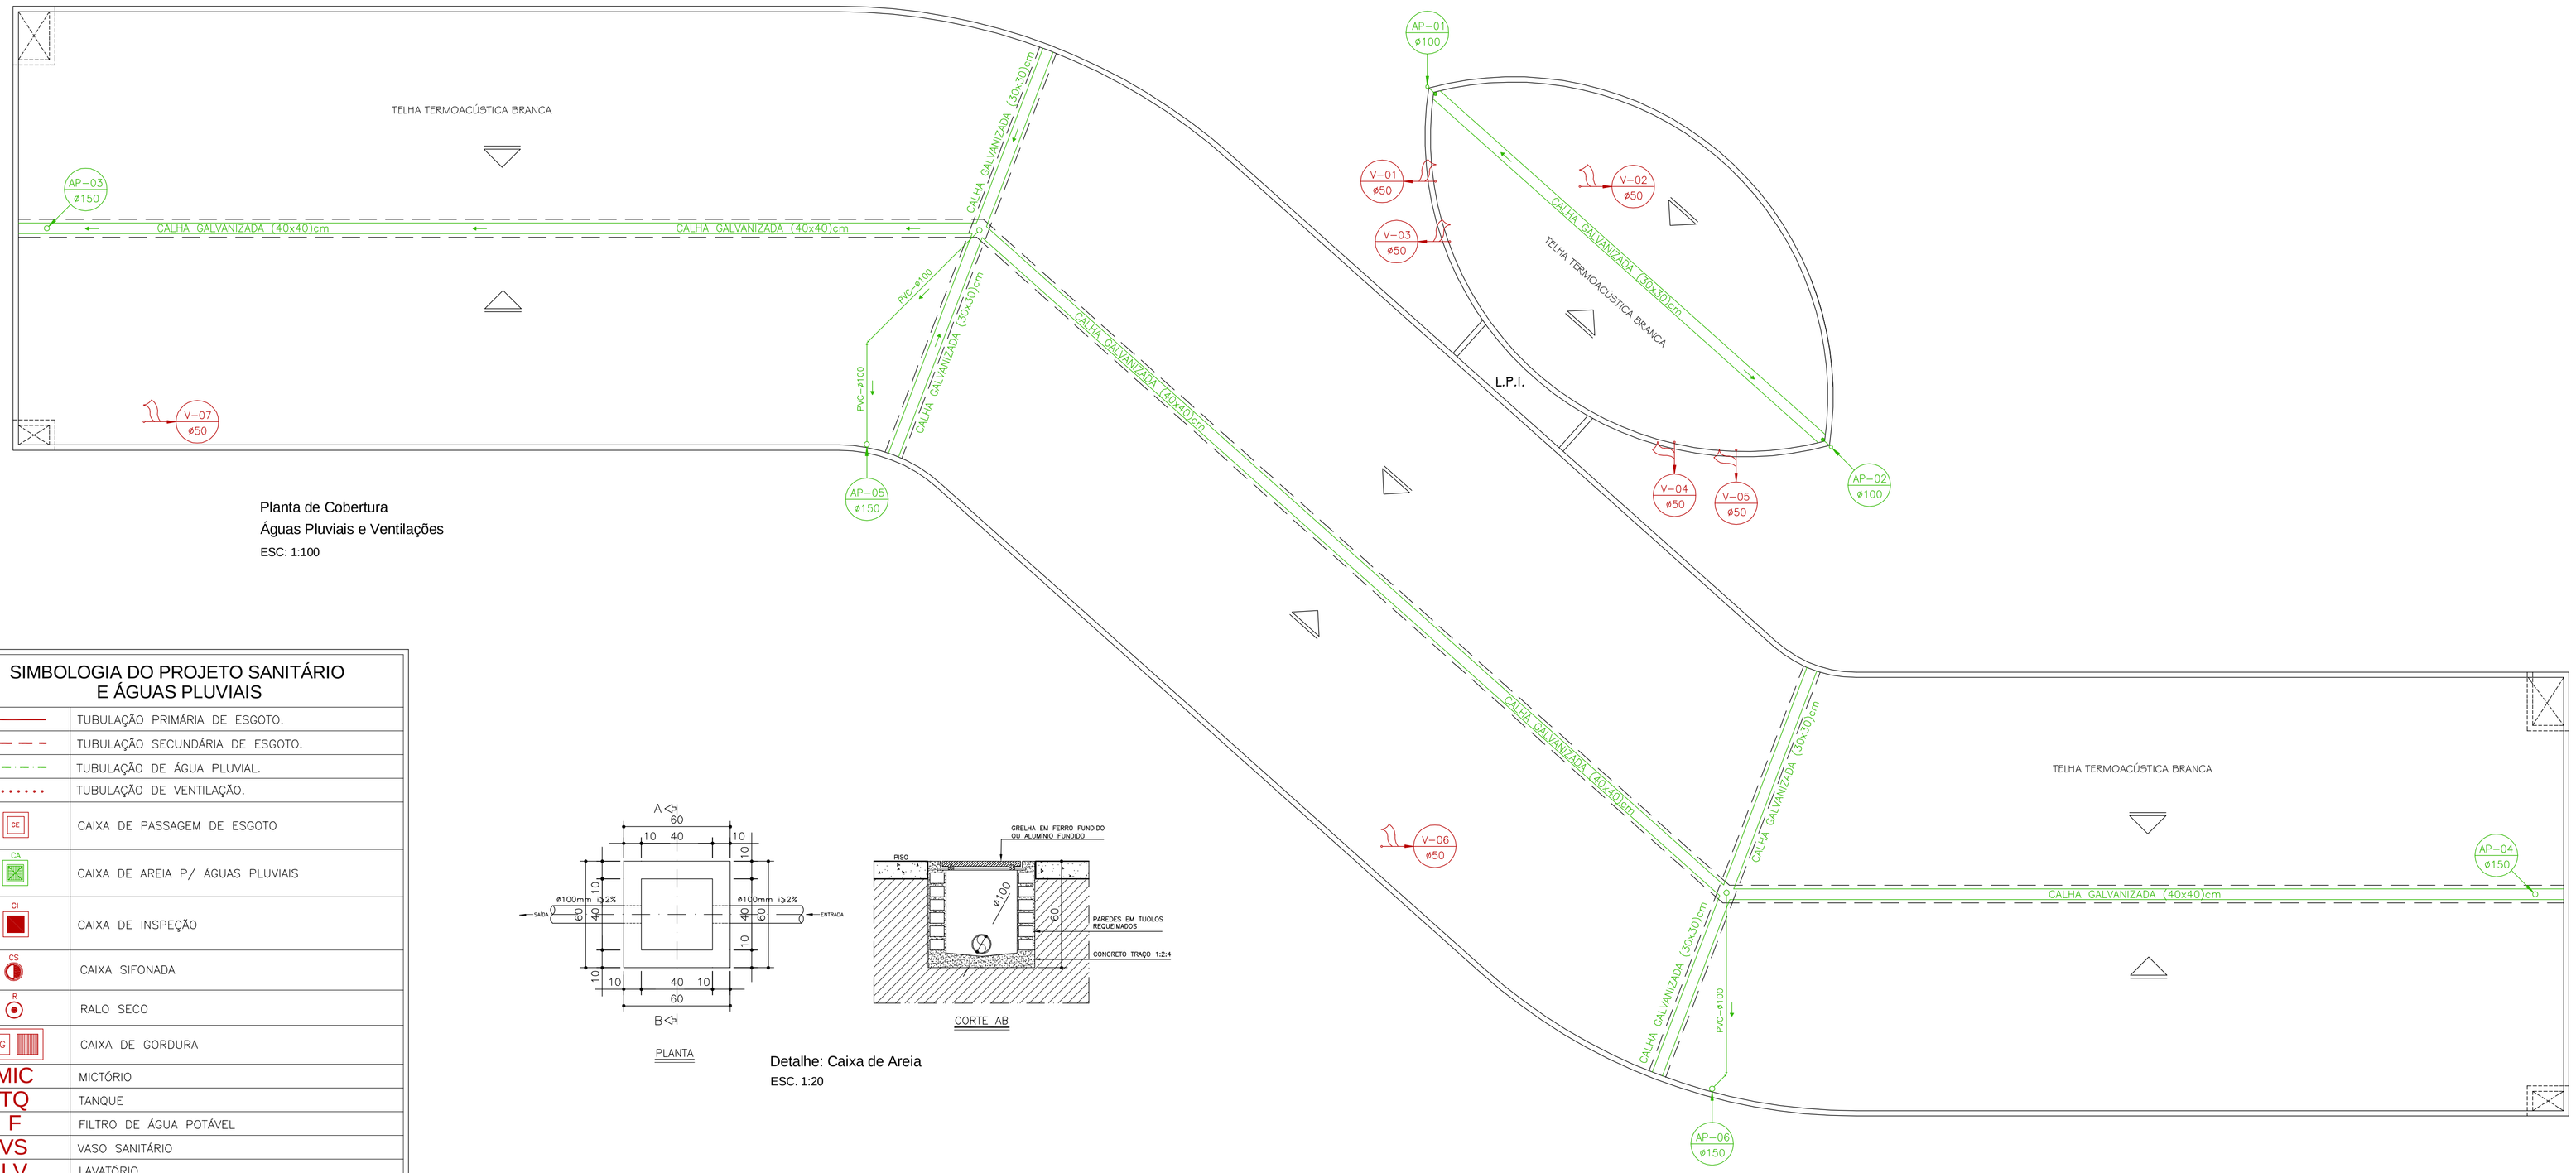

Planta de Cobertura
Águas Pluviais e Ventilações
ESC: 1:100

SIMBOLOGIA DO PROJETO SANITÁRIO E ÁGUAS PLUVIAIS

	TUBULAÇÃO PRIMÁRIA DE ESGOTO.
	TUBULAÇÃO SECUNDÁRIA DE ESGOTO.
	TUBULAÇÃO DE ÁGUA PLUVIAL.
	TUBULAÇÃO DE VENTILAÇÃO.
CE	CAIXA DE PASSAGEM DE ESGOTO
CA	CAIXA DE AREIA P/ ÁGUAS PLUVIAIS
CI	CAIXA DE INSPEÇÃO
CS	CAIXA SIFONADA
R	RALO SECO
CG	CAIXA DE GORDURA
MIC	MICTÓRIO
TQ	TANQUE
F	FILTRO DE ÁGUA POTÁVEL
VS	VASO SANITÁRIO
LV	LAVATÓRIO
P	PIA
	TUBULAÇÃO QUE DESCE.
	TUBULAÇÃO QUE SOBE.
TQ-00 Ø00	ESPECIFICAÇÃO DA TUBULAÇÃO DE QUEDA DE ESGOTO, EM PVC, E SEU DIÂMETRO.
V-00 Ø00	ESPECIFICAÇÃO DA TUBULAÇÃO DE VENTILAÇÃO DE ESGOTO, EM PVC, E SEU DIÂMETRO.
AP-00 Ø00	ESPECIFICAÇÃO DA TUBULAÇÃO DE ÁGUAS PLUVIAIS, EM PVC, E SEU DIÂMETRO.
VR	VÁLVULA DE RETENÇÃO HORIZONTAL

Detalhe: Caixa de Areia
ESC. 1:20

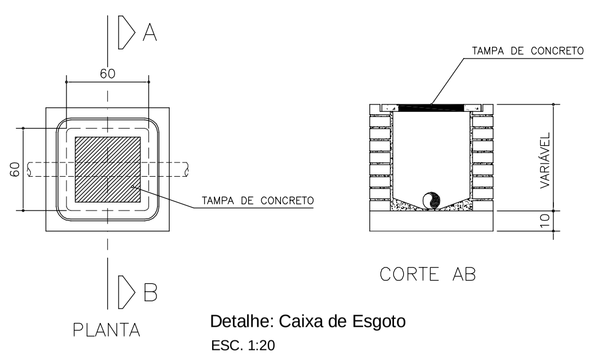

Detalhe: Caixa de Esgoto
ESC. 1:20

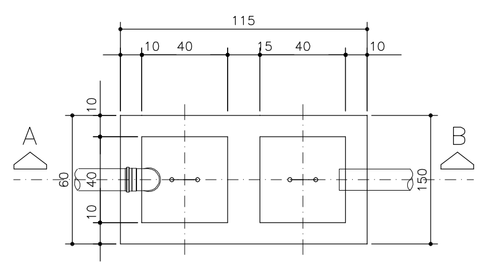

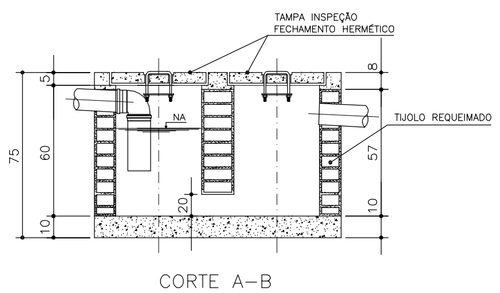

Detalhe: Caixa de Gordura
ESC. 1:20

NOTAS:

01- TODA TUBULAÇÃO DE ESGOTO DEVERÁ SER EM PVC RÍGIDO.
02- INCLINAÇÃO DA TUBULAÇÃO PRIMÁRIA DE ESGOTO, QUANDO NÃO COTADA, DEVERÁ SER DE 2% NO MÍNIMO.
03- OS TUBOS DE PVC RÍGIDO PARA ESGOTO, QUANDO SUBTERRÂNEOS, DEVERÃO SER REVESTIDOS COM UMA CAMADA DE CONCRETO PARA MELHOR PROTEGÊ-LOS CONTRA ESFORÇOS MECÂNICOS.
04- DIÂMETRO DAS TUBULAÇÕES EM mm.
05- INCLINAÇÃO DA TUBULAÇÃO DA ÁGUAS PLUVIAIS, QUANDO NÃO COTADA, DEVERÁ SER DE 1%, NO MÍNIMO.
06- TODO DRENO DE ÁGUAS PLUVIAIS, DEVERÁ SER PARA LOCAL QUE NÃO POSSA PROVOCAR EROSÃO NO TERRENO.
07- TODO DRENO DE ÁGUAS PLUVIAIS DEVERÁ OBEDECER A INCLINAÇÃO DO TERRENO.

Nº:	DATA	RESPONSÁVEL	DESCRIÇÃO DA REVISÃO:

FASE: PROJETO HIDROSANITÁRIO

CENTRO DE ESTUDOS DA HUMANIDADE
CAMPUS DIAMANTINA
RODOVIA MG 367, KM 583, Nº 5000 - ALTO DA JACUBA - DIAMANTINA/MG

PROPRIETÁRIO: UNIVERSIDADE FEDERAL DOS VALES DO JEQUITINHONHA E MUCURI — CNPJ 16.888.315/0001-57

UFVJM

TÍTULO: PROJETO SANITÁRIO
PLANTA DE COBERTURA, DETALHES DAS CAIXAS, SIMBOLOGIA E NOTAS

AUTOR PROJETO ARQUITETÔNICO / RT:

MACEDO SIQUEIRA PROJETOS & ENGENHARIA LTDA-ME
CNPJ: 09.566.686/0001-57
RT: ENG. CIVIL: ANTÔNIO AUGUSTO DE MACEDO – CREA: 81.746/DMG
RUA MARGARIDA CORTONA Nº789, CANAÃN, SETE LAGOAS/MG
FONES: (31) 3771-0554 / 9997-3184

A.MACEDO Projetos e Engenharia
www.amacedoengenharia.com.br
Fones: (31) 3771-0554 / 9997-3184

VERSÃO:	DATA:	AUTOCAD:	FOLHA:
VERSAO 1	28.07.2011	JIUSEPE GÁSPARI	14/14

ARQUIVO: UFVJM_CESTHUM_ARQEX_V01F02-07_R00 - HID

Your complimentary use period has ended. Thank you for using PDF Complete.
Click Here to upgrade to Unlimited Pages and Expanded Features