



1 DISTRIBUIÇÃO VERTICAL SISTEMA DE SPDA
 ESCALA 1:75




2 PROJEÇÃO DA ESFERA ROLANTE NO SISTEMA DE SPDA
 ESCALA 1:75

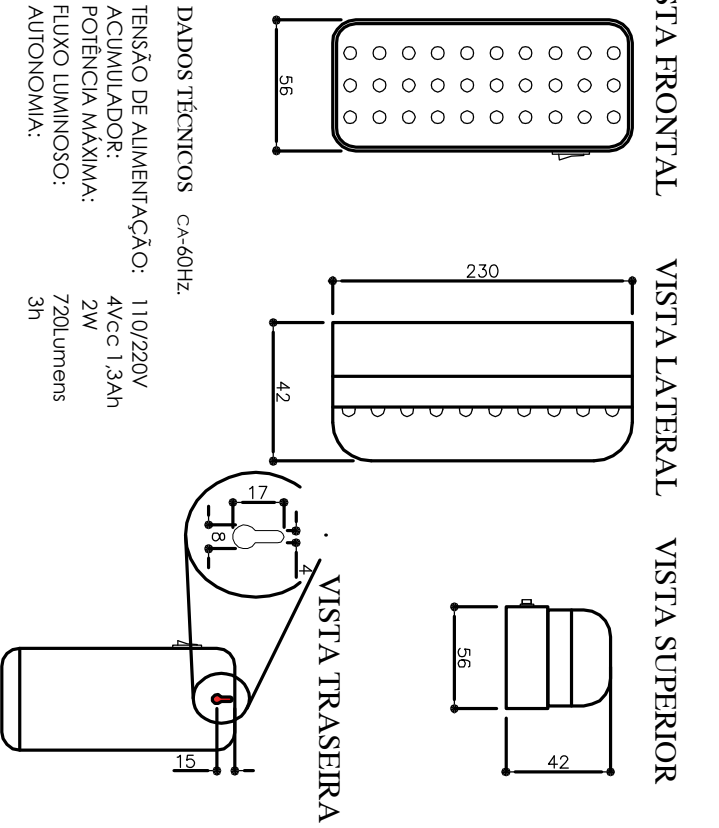


3 DETALHE LUMINÁRIA COMPACTA COM LEDS
 SEM ESCALA

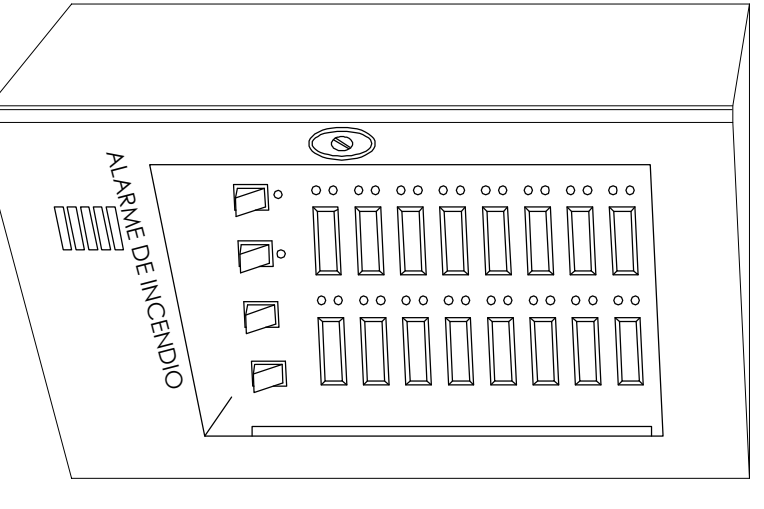


4 DETALHE CENTRAL DE ALARME
 SEM ESCALA

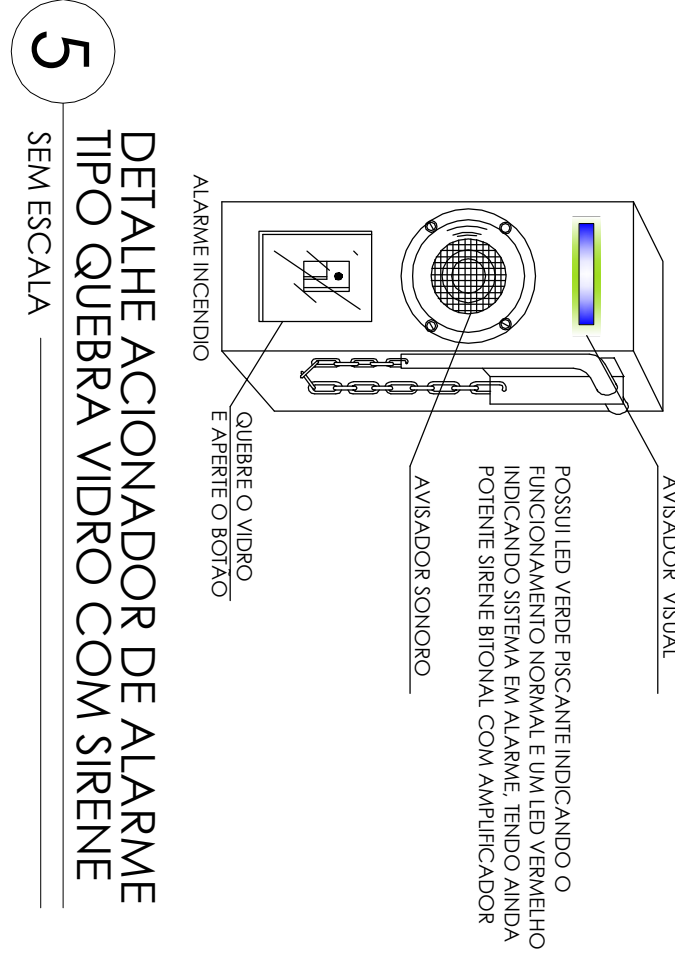

5 DETALHE ACIONADOR DE ALARME TIPO QUEBRA VIDRO COM SIRENE
 SEM ESCALA

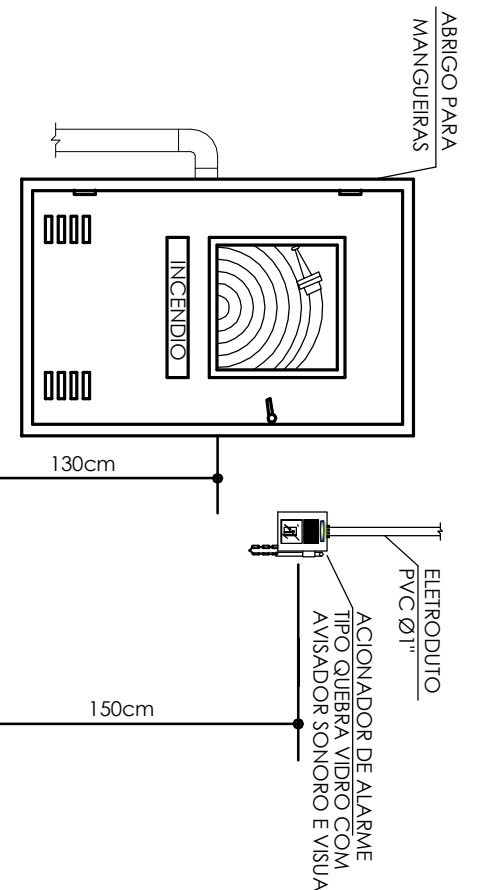

6 DETALHE ACIONADOR ALARME
 S/ ESCALA

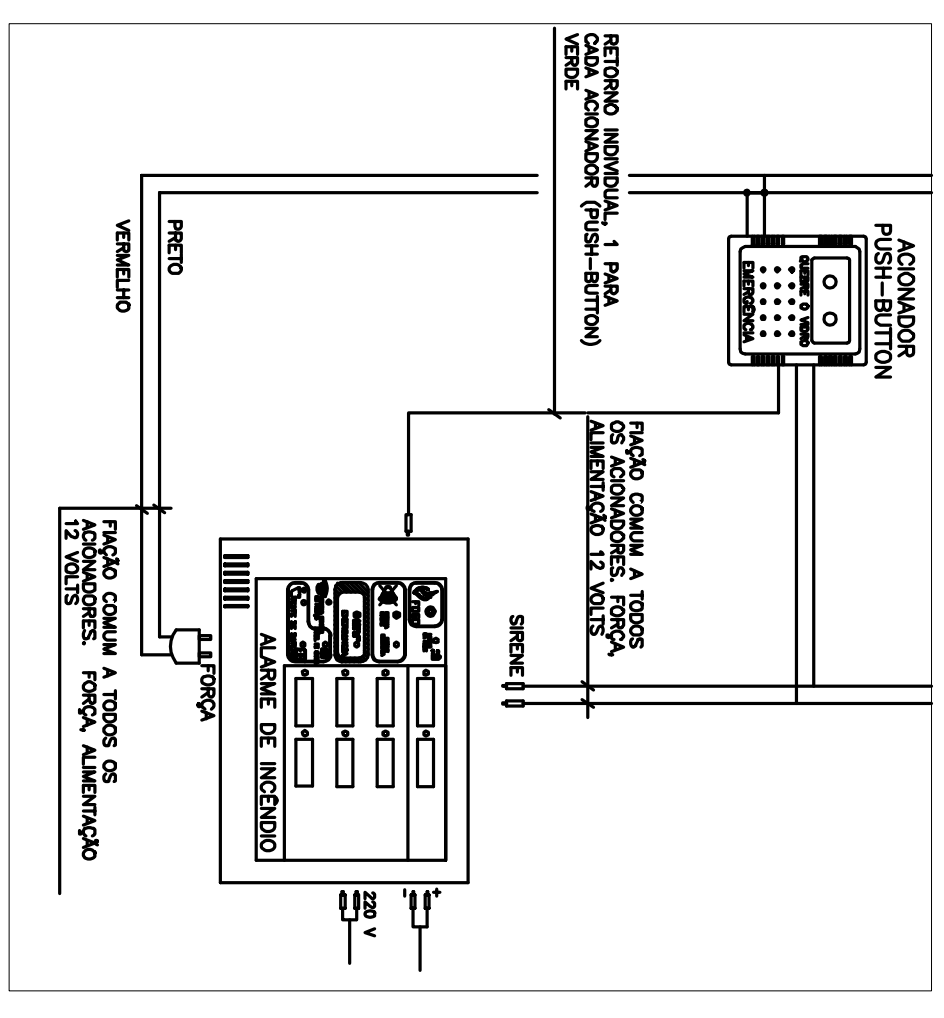

7 DETALHE LIGAÇÃO ACIONADORES
 S/ ESCALA

SIMBOLOGIA PREVENTIVO

SÍMBOLO	DESCRIÇÃO
N. 1	CONDUTORES: SIMULAZÃO ENDEREÇARES LAÇO E SIRENE RESPECTIVAMENTE
—	ELETRODUTO DE FERRO GALVANIZADO A FOGO, DE SOBREPOR 83/74" OU INDICADO
—	CAPO DE COBRE Nº 50µm², EMBUTIDO NO PISO A 60CM DO SOLO, COBRE A 98%
—	CONDULETES DE ALUMÍNIO COM TAMPA CEA, ROSQUELAVEL 83/74" OU INDICADO, TIPO LR, C, LL, X e T RESPECTIVAMENTE
—	INDICADO DE ELETRODUTO QUE SOBE 83/74" OU INDICADO
—	ALOCO AUTÔNOMO DE LUMINAÇÃO DE EMERGENCIA COM LEDS E AUTONOMIA DE 3HORAS
—	INDICADO DE PRUMADA DE BARRA DE AÇO 83/78" (VERGALHO) EMBUTIDA NO PILAR
—	RE-BAR PARA INTERLIGAR A MALHA CAPTORA E MALHA DE ATERRAMENTO
—	CONECTOR PARA MÊDIO DE ATERRAMENTO CONFORME DETALHE DEVERA POSSUIR
—	ACIONADOR MANUAL DE INCÊNDIO TIPO ENDEREÇAVEL COM SIRENE ACOPPLADA E BARRERA FÍSICA PLÁSTICA PARA EVITAR ESTILUÇAMENTO E ACOMPLAMENTO INDEVIDO, INSTALADA A 1,30M DO PISO CONFORME NBR 13720/2010 DE ALUMÍNIO OU HASTE CORRÊDA, COM CONECTOR PARA INTERLIGAR A MALHA CAPTORA E BASE PARA FIXAÇÃO
—	CAPTOR AÉREO, TIPO TERMINAL AÉREO EM BARRA DE ALUMÍNIO OU HASTE CORRÊDA, COM CONECTOR PARA INTERLIGAR A MALHA CAPTORA E BASE PARA FIXAÇÃO, COM LUMINAÇÃO DE TOPO COM FOTO CÉLULA INDEPENDENTE AO SISTEMA

PAVILHÃO DE SALAS DE AULA - CAMPUS DIAMANTINA
 RODOVIA MG 387, KM 583, Nº 5000 - ALTO DA JACUBA - DIAMANTINA/MG

PROPRIETÁRIO
 UNIVERSIDADE FEDERAL DOS VALES DO RIO DOCE
 CDD 15088-3100-19

RESPONSÁVEL TÉCNICO
 Engº Antonio Nardoch Neto
 CRP Nº 20892

PROJETO ELÉTRICO PREVENTIVO

DESENHADO
 Ana Paula Schmoeller

PROJETO Nº 034-11
DATA 27/06/2011

ESCALA Nº DE FOLHAS 11
FOLHA Nº DE FOLHAS 11

DIST. SISTEMA VERTICAL DO SISTEMA SPDA E PROJEÇÃO ESFERA ROLANTE DETALHES E SIMBOLOGIA

INDICADA **EI-04**

iocep **iocep engenharia simulação**
 Rua General Andrade Neves, 158 - América - Joinville - SC - CEP 89204-410
 (47) 3025-7170 - iocep@iocep.org.br - www.iocep.org.br

ISO 9001