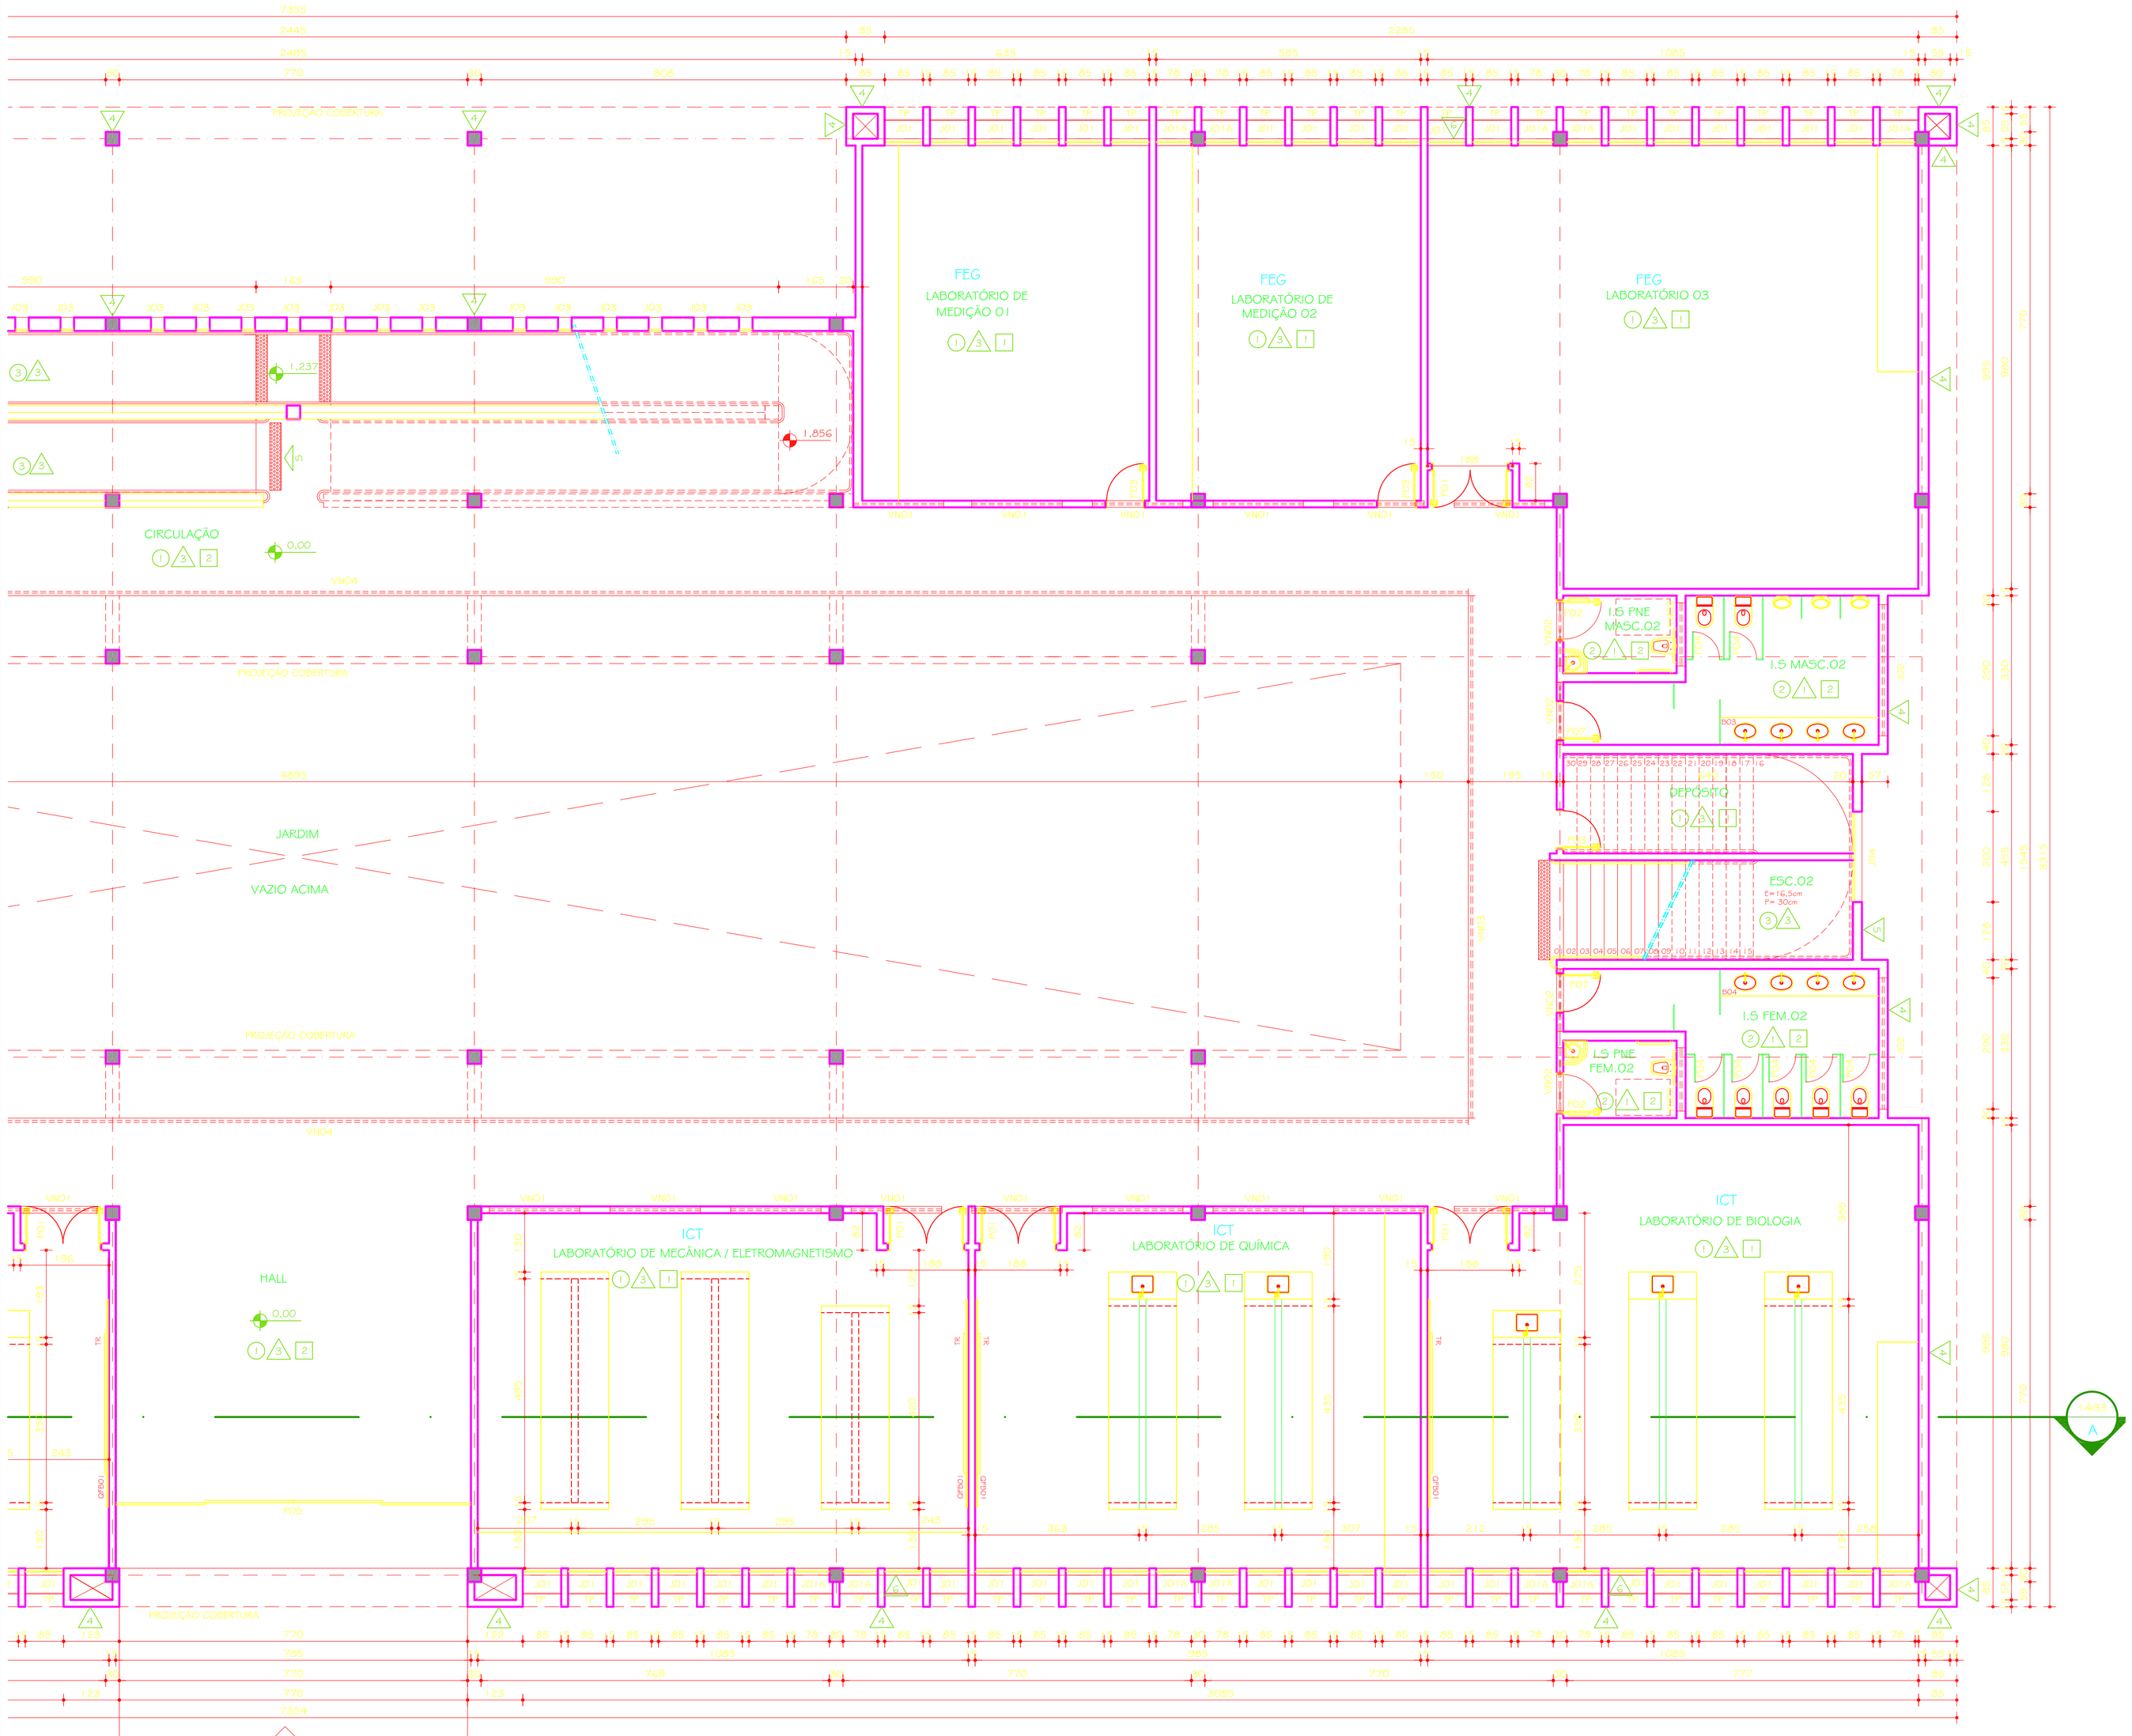


FEG / ICT
PLANTA 1º PAVIMENTO
PARTE 02
ESC. 1:75

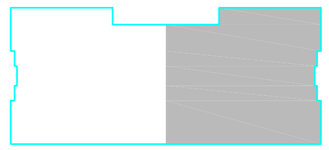

DIAGRAMA DE LOCALIZAÇÃO
ESC. 1:1000

OBS:
VER TABELA DE ESQUADRIA FOLHA 02/35
VER TABELA DE REVESTIMENTO FOLHA 02/35
VER OBSERVAÇÕES FOLHA 02/35

REFERÊNCIA DE NÍVEL (RN) 0,00 = +1390,00

| REV. | DATA | RESPONSÁVEL | DESCRIÇÃO DA REVISÃO: |
|---|---|---|---|
| 00 | 19.01.2010 | CRISTIANE | DETALHAMENTO |

FASE:
PROJETO ARQUITETÔNICO EXECUTIVO

OBSERVAÇÕES:
CONFERIR MEDIDAS NA OBRA

ENGENHARIAS - FEG / ICT
CAMPUS TEÓFILO OTONI
AVENIDA DR. LUIS BOALI PORTO SALMAN, S/Nº - BAIRRO IPIRANGA - TEÓFILO OTONI/MG

PROPRIETÁRIO: UNIVERSIDADE FEDERAL DOS VALES DO JEQUITINHONHA E MUCURI
CNPJ: 16.888.315/0001-57

TÍTULO:
PLANTA 1º PAVIMENTO - PARTE 02

AUTOR PROJETO ARQUITETÔNICO / ART:
SEBASTIÃO DE OLIVEIRA LOPES
CREA 66.437/D - MG

DETALHAMENTO:
TREC - TOMAZ RIGOTTO ENGENHARIA E CONSTRUÇÕES LTDA
CREA 37.670 - MG

| VERSÃO: | DATA: | AUTOCAD: | FOLHA: |
|---|---|---|---|
| VERSAO 1 | 19.01.2010 | ARQUITETA CRISTIANE MARTINS | 03/33 |

ARQUIVO: UFVJM_CTO_ENG_ARQEX_V01F02-07_R00