




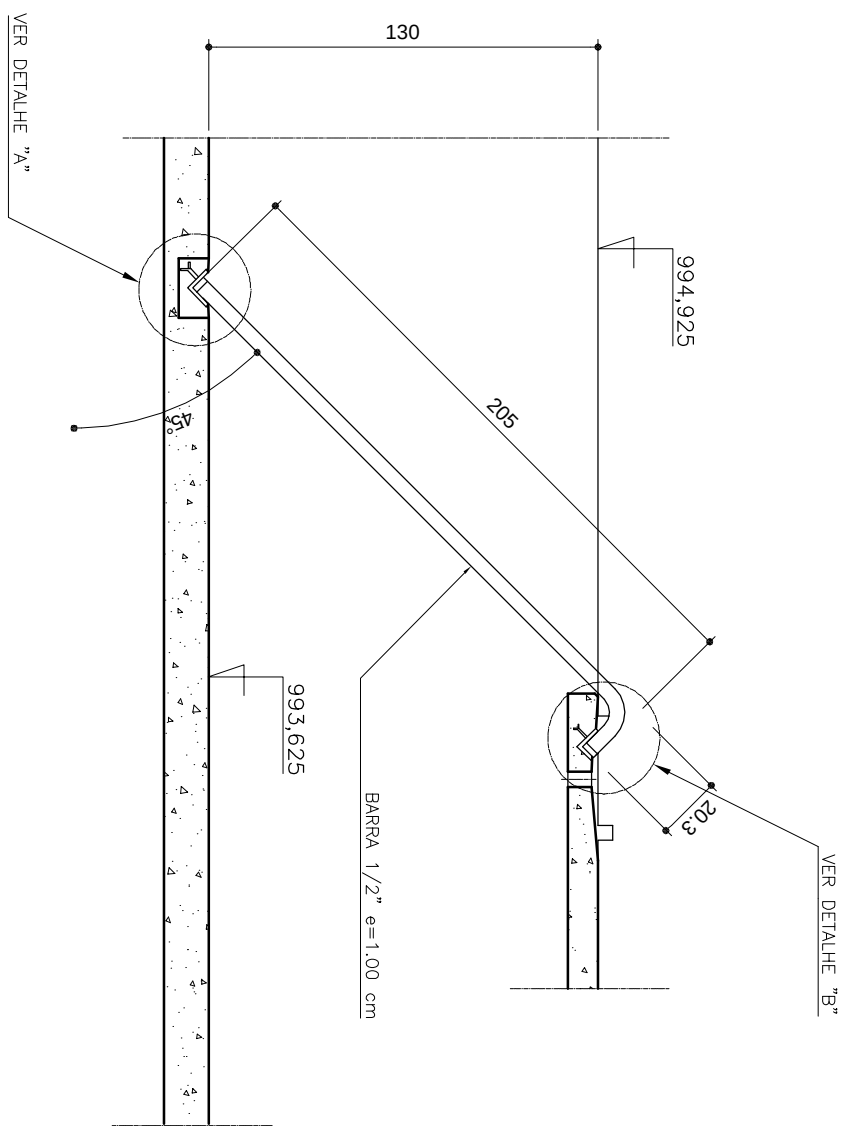

DETALHE DA GRADE - ELEVÇÃO LATERAL


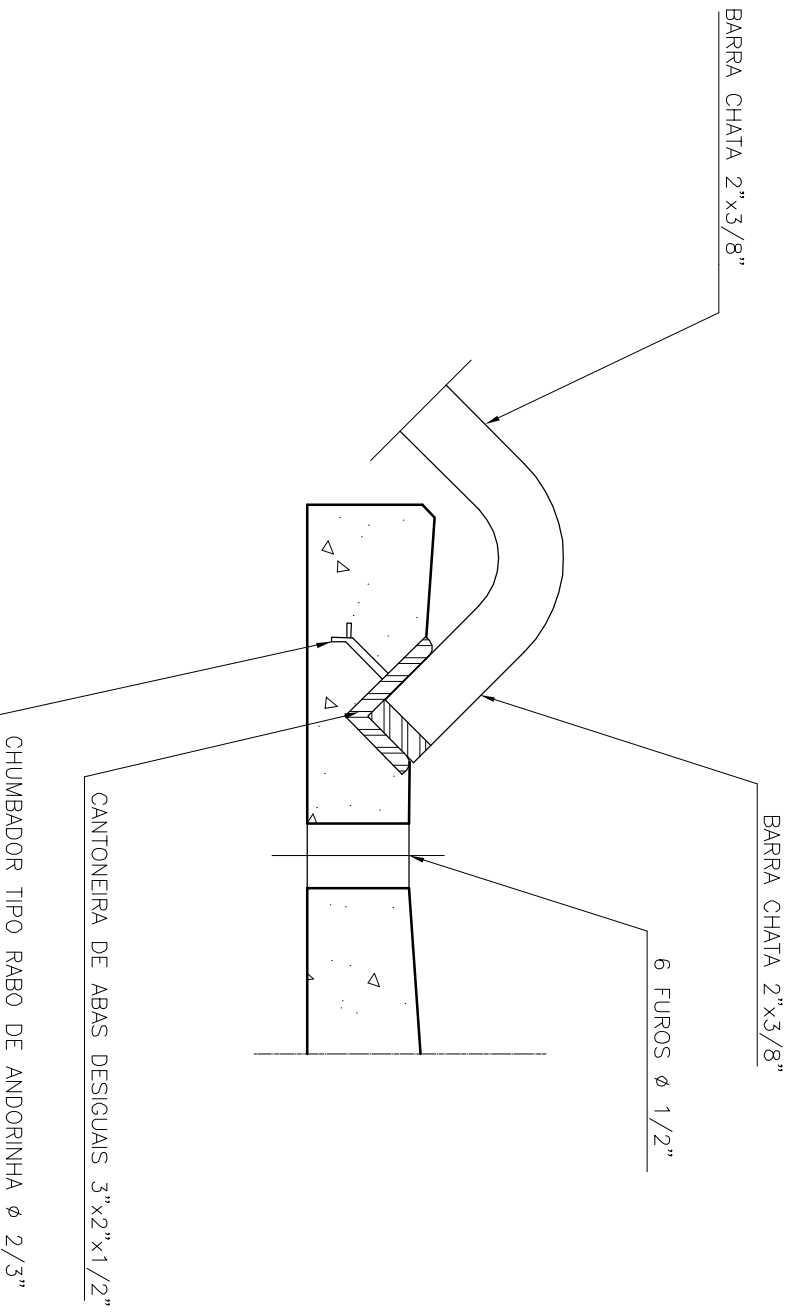


DETALHE “B”

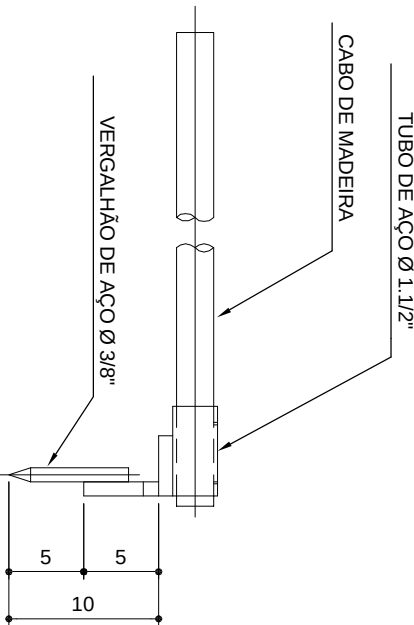

ELEVAÇÃO LATERAL

ESCALA 1:5

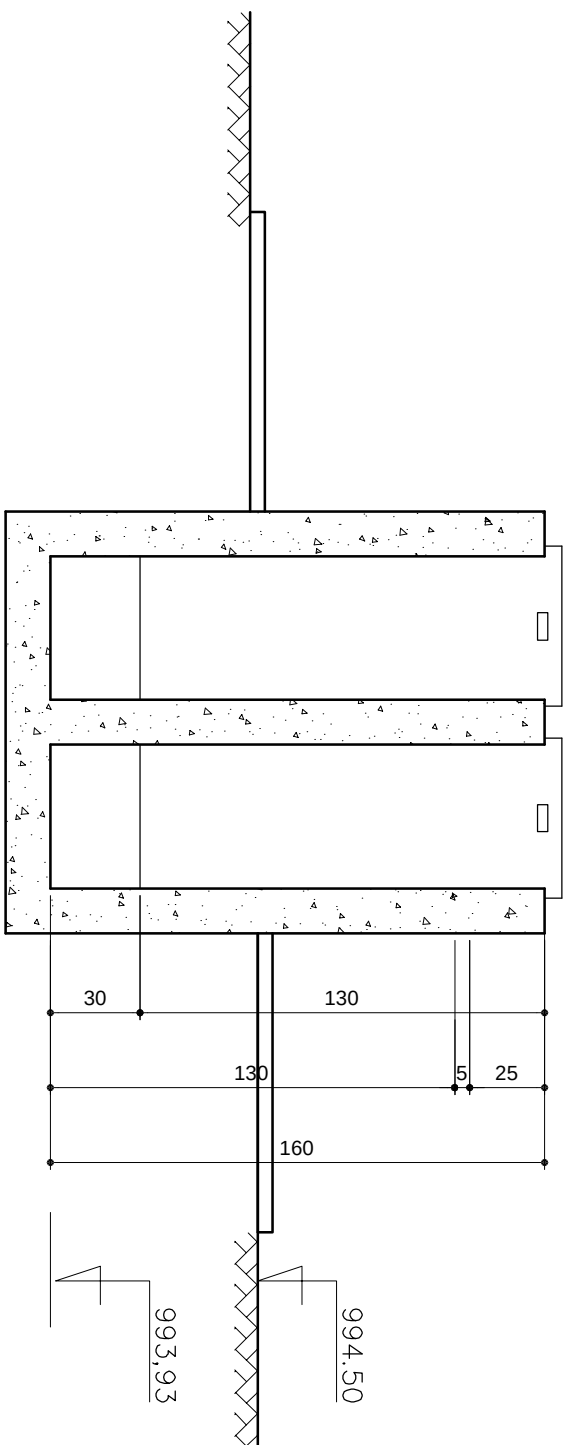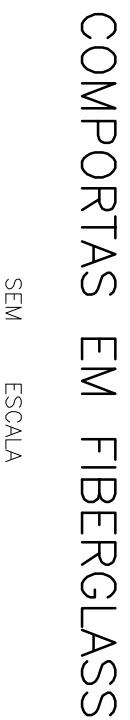

CORTE CC
ESCALA 1:25



DATA	EXECUT.	VISTO	APROV.	

ALTERAÇÕES

CAMPUS UNIVERSITÁRIO UNIVERSIDADE DOS VALES DO JEQUITINHOMIA E MUCURI - UFVJM BACIA DO SOBERBO				ESCALA	
DIAMANTINA - MG				INDICADA	
ASS.		CRESA - 12.09.00		VISTO	
RT	NOME ANTELA O FREIRE		MATE.		
PROD.	29/09/01		APROV		
NOME ANTELA O FREIRE		MATE.			
DATA		JANUÁRIO 2009		DATA	
SISTEMA DE ESGOTAMENTO SANITÁRIO					
ESTRAÇÃO DE TRATAMENTO DE ESGOTOS - ETE					
TRATAMENTO PRELIMINAR					
CORTES BB, CC e DD - DETALHES					
Nº				4	
ANO					