
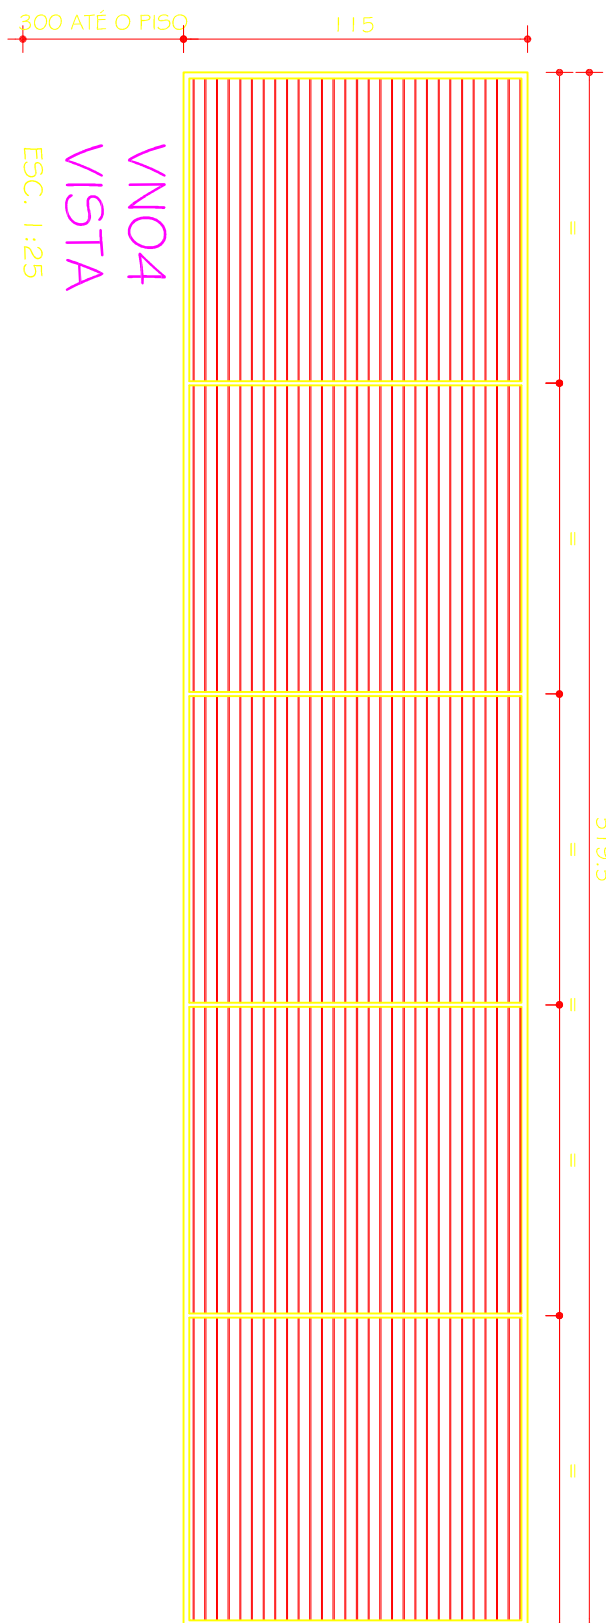
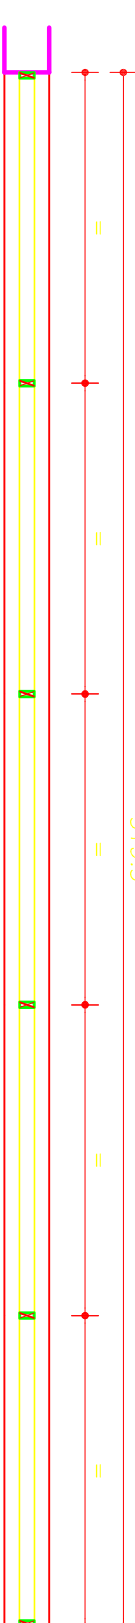
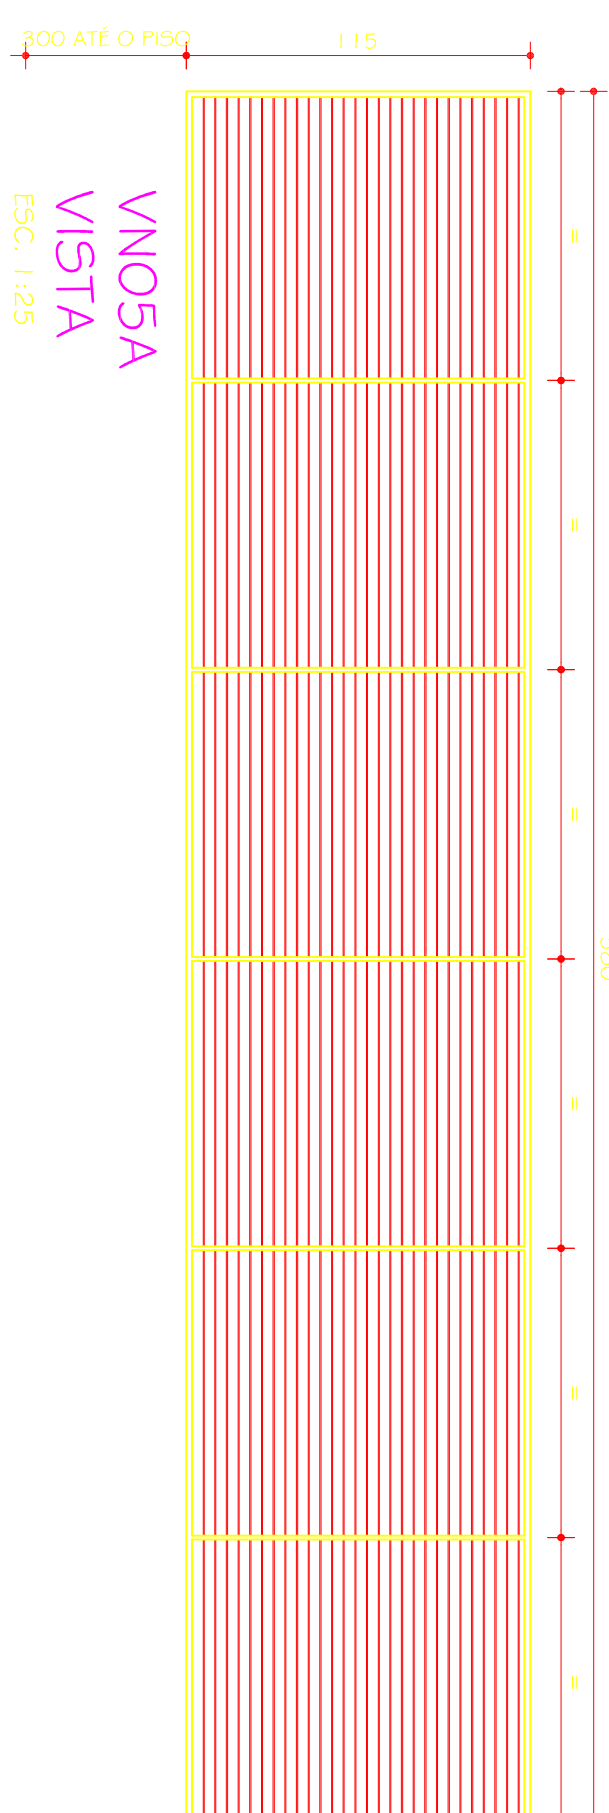
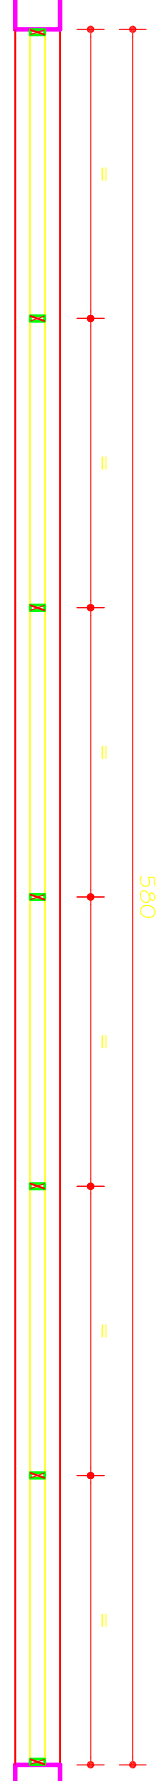
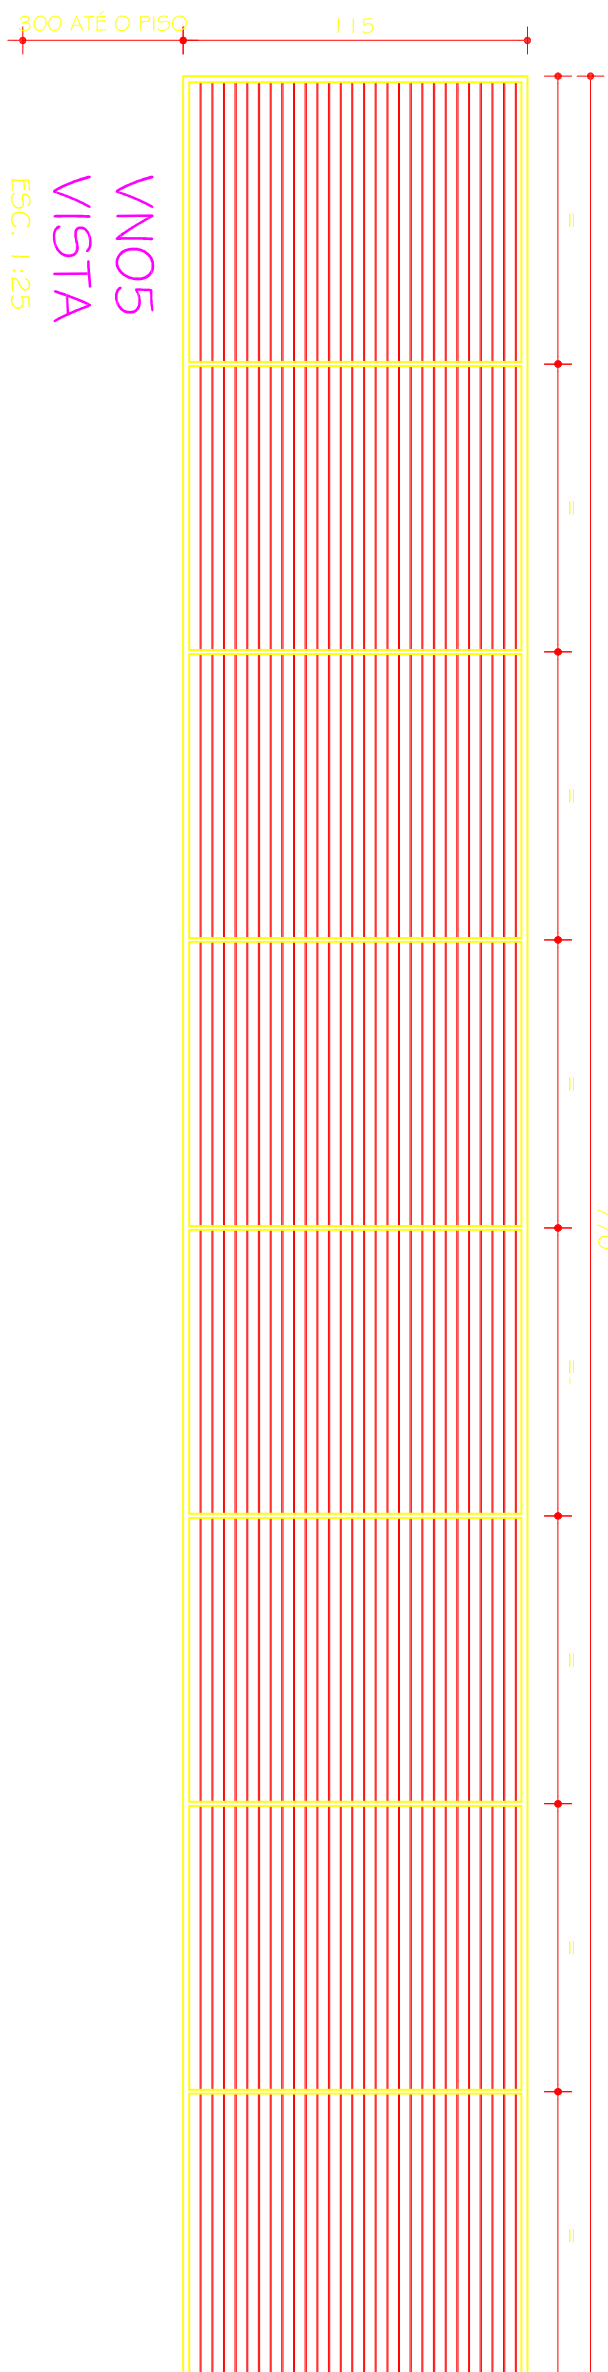
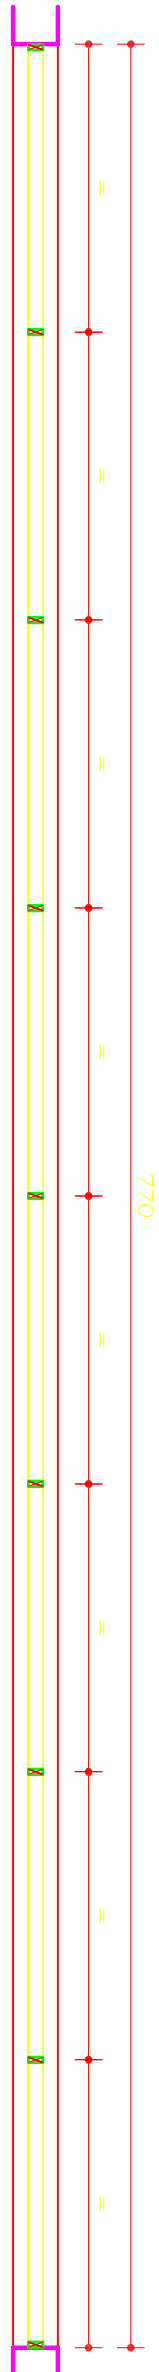
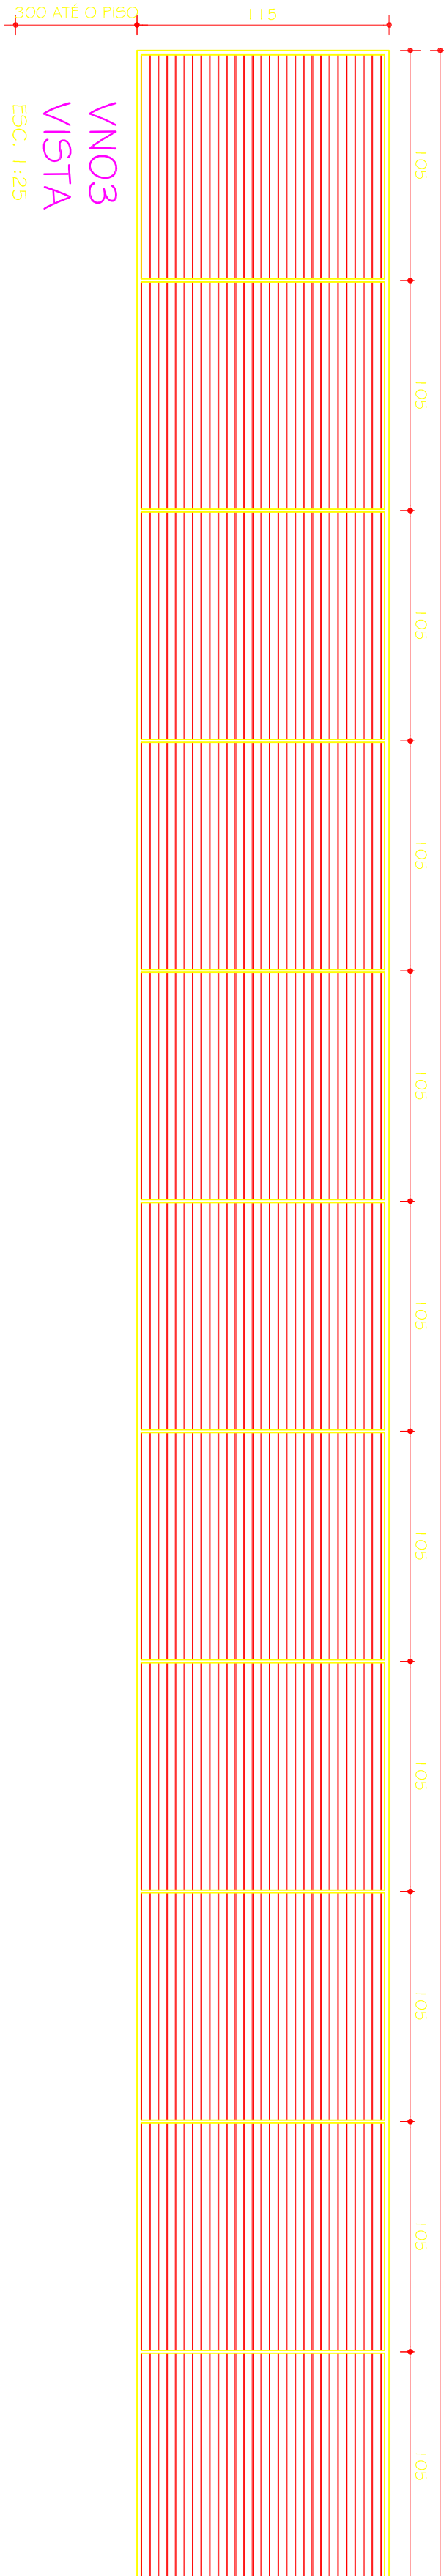
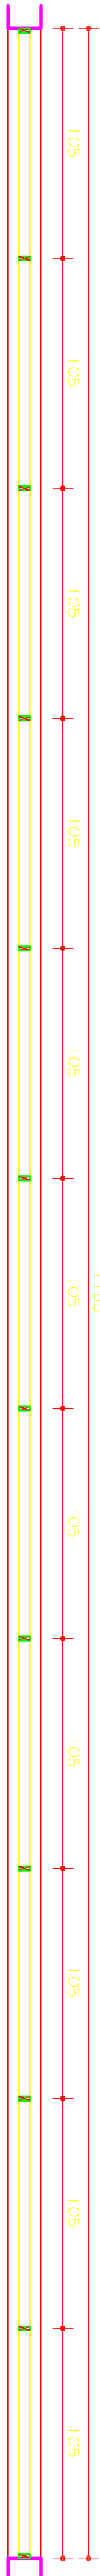
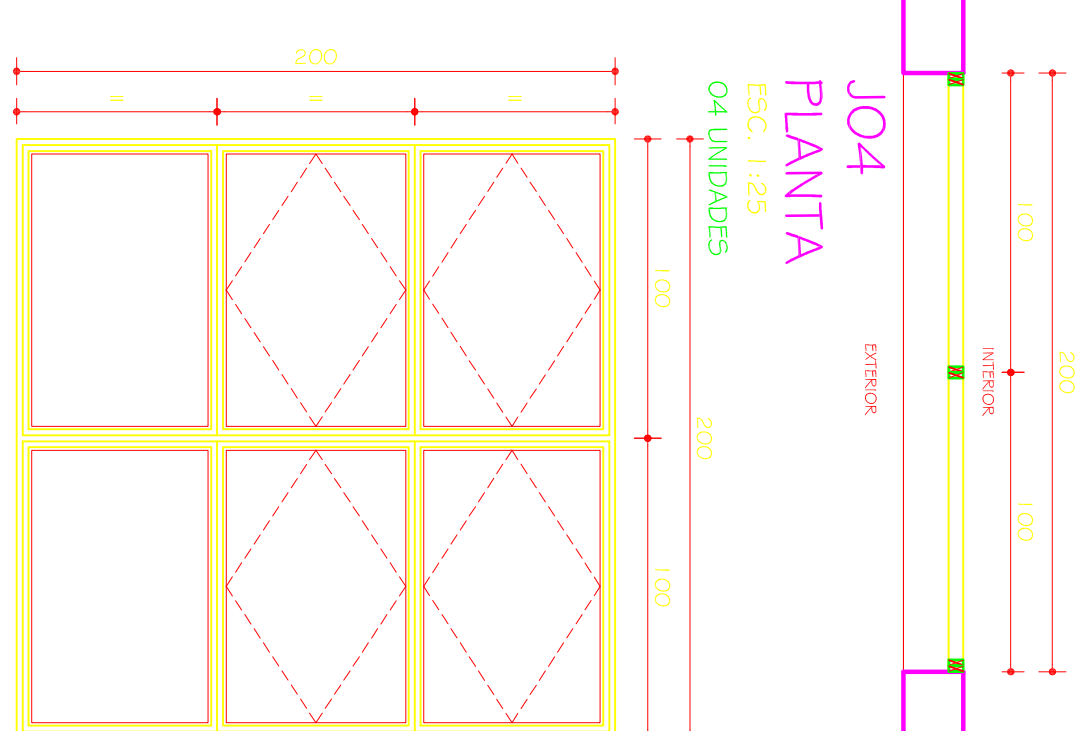
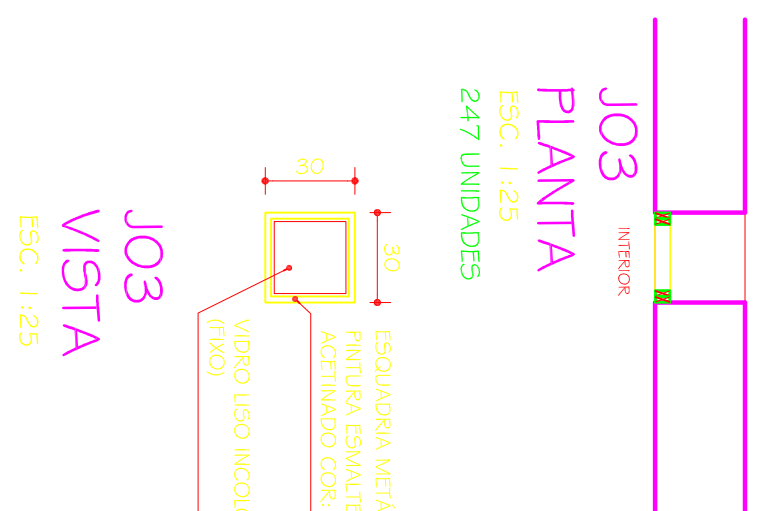
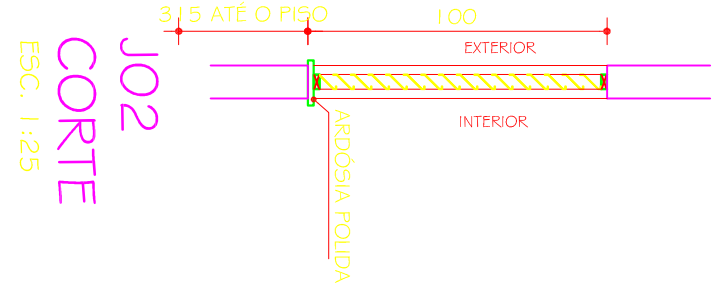
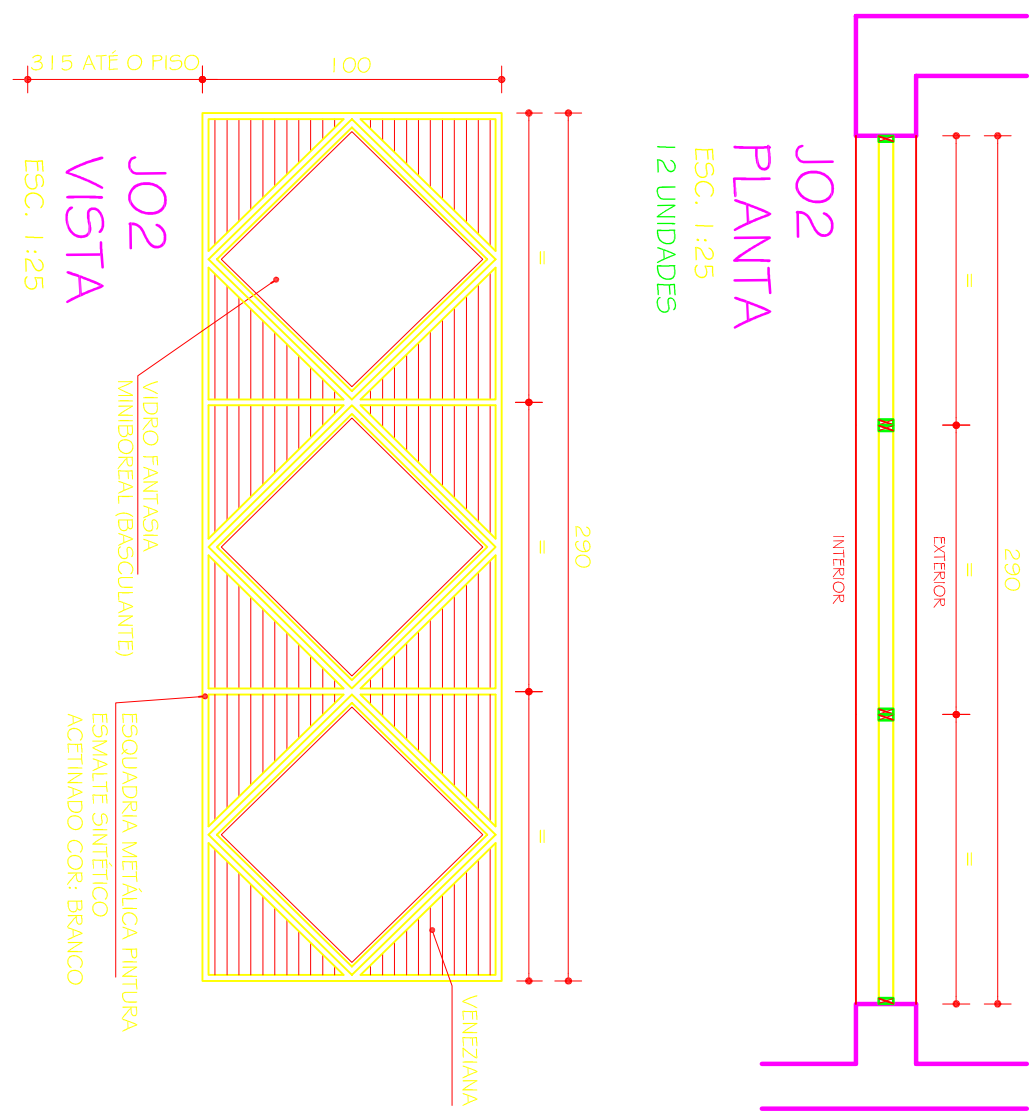
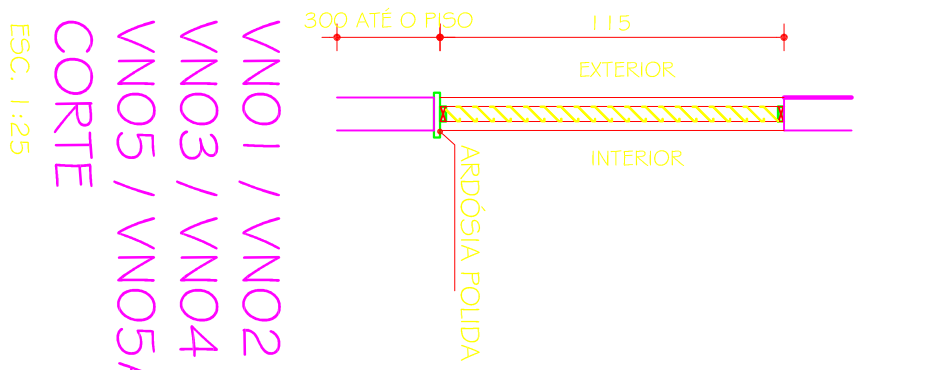
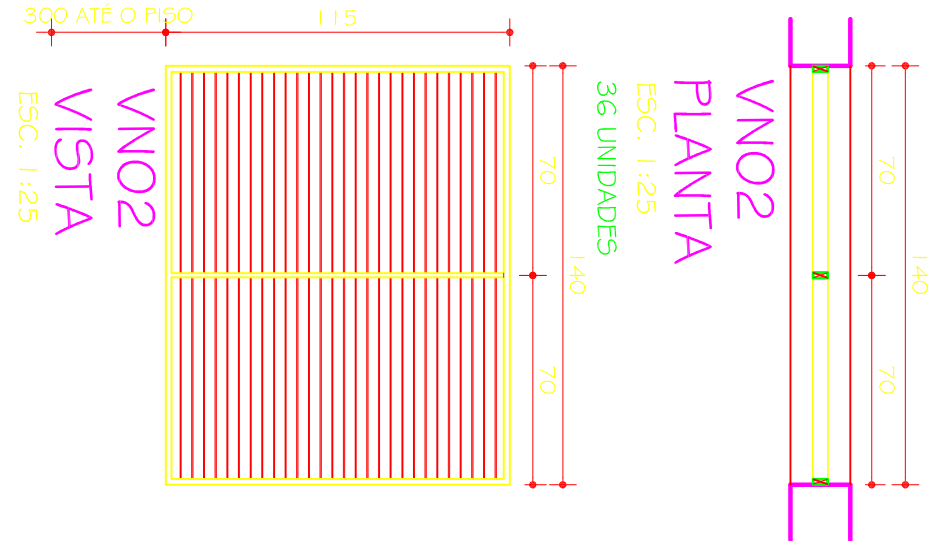


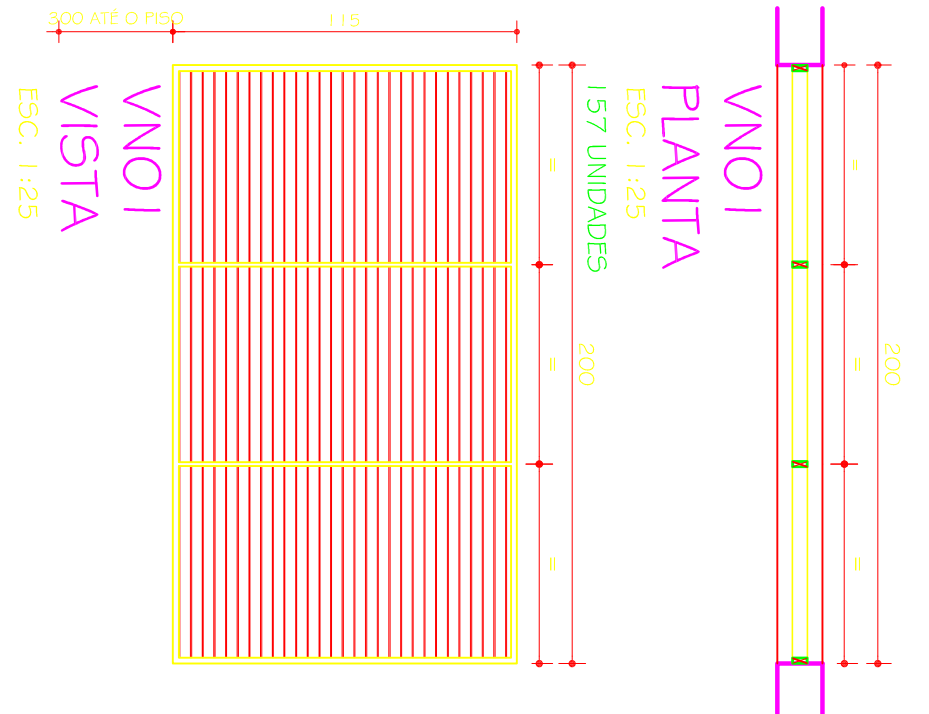

RESERVAÇÕES			
CONFERRIR MEDIDAS NA OBRA			
PROJETO ARQUITETÔNICO EXECUTIVO			
DO	19.01.2010	CRISTIANE	DETALHAMENTO
DE	19.01.2010	RESPONSÁVEL	REVISÃO DA REVISÃO
DATA	19.01.2010	DATA	19.01.2010
TÍTULO			
ENGENHARIAS - FEG / ICT			
CAMPUS TEÓFILO OTONI			
AVENIDA DR. LUIZ BOM FORTO SAKAI, S/Nº - BARRIO IPRAVANA - FORTILHO OTONING			
PROPRIETÁRIO: UNIVERSIDADE FEDERAL DOS VALES DO JACUINTINIONIA E MUCURI			
		CNPJ	16.686.319/0001-57
DETALHAMENTO ESQUADRIAS: JO2 / JO3 / JO4 / VNO1 / VNO2 / VNO3 / VNO4 / VNO5 E VNO5A			
AUTOR PROJETO ARQUITETÔNICO / FEG			
SEBASTIÃO DE OLIVEIRA LOPES			
CRA 66.437/D - MG			
VERSÃO			
VERSÃO	1	19.01.2010	ARQUITETA CRISTIANE MARTINS
		AUTOCORREÇÃO	TOTAL:
DETALHAMENTO			
TREC - TOMAZ RIGOTTO ENGENHARIA E CONSTRUÇÕES LTDA			
CRA 27.670 - MG			
ARQUIVO: UFMG_CTO_FEG_ARQEX_V01 F19-21_R00			
21/33			