




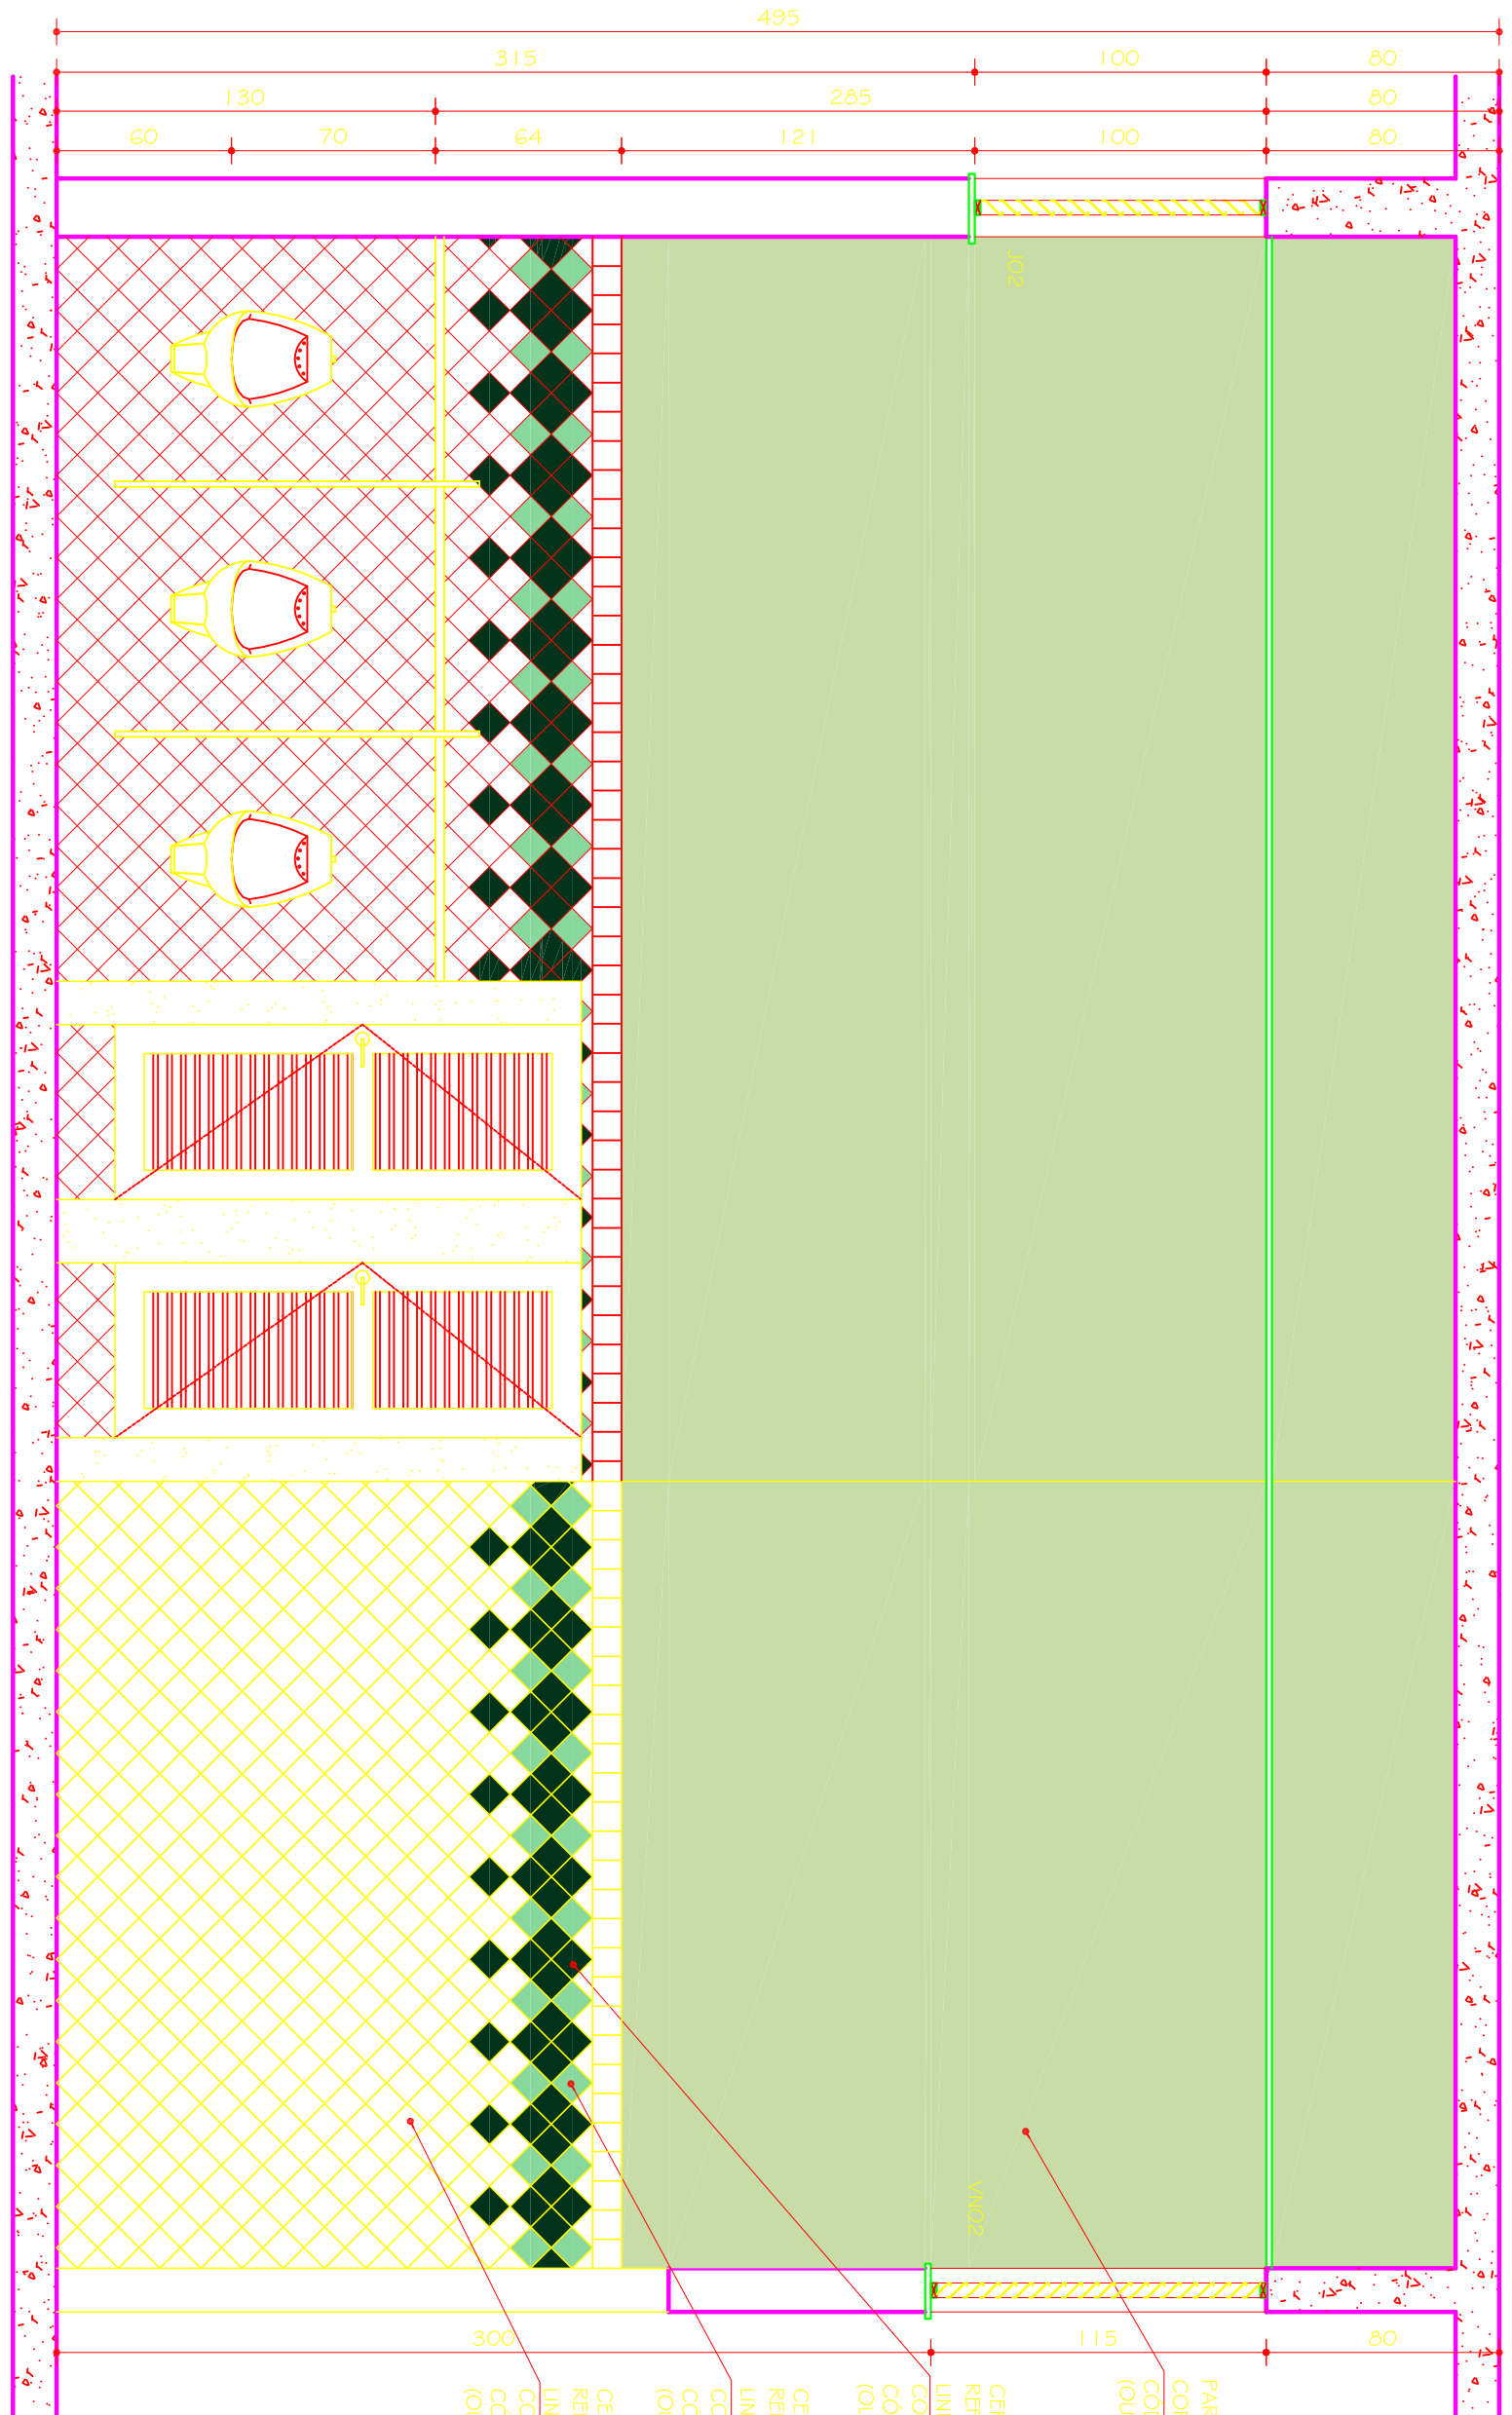


I.S. MASCULINO 01 / 03 / 05 IGUAL A
I.S. MASCULINO 02 / 04 / 06 INVERTIDOS
VISTA C
ESC. 1:25

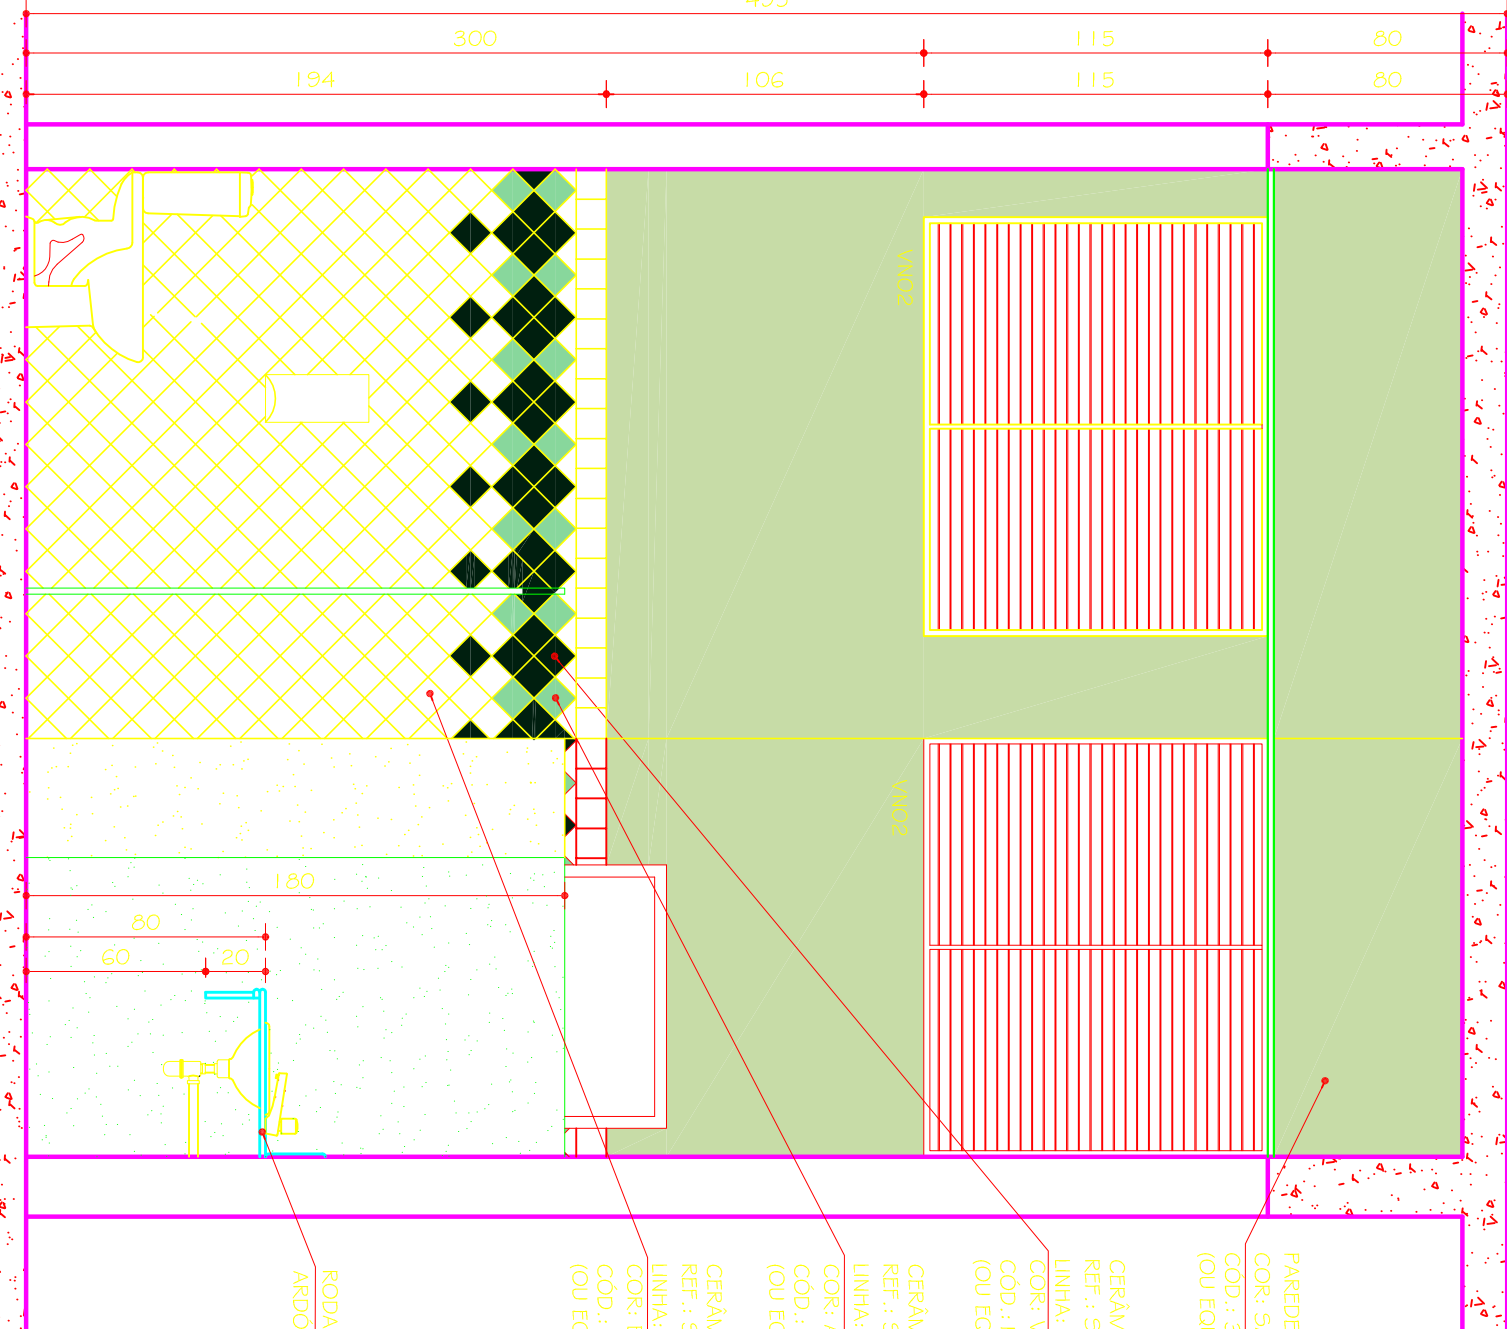


I.S. MASCULINO 01 / 03 / 05 IGUAL A
I.S. MASCULINO 02 / 04 / 06 INVERTIDOS
VISTA D
ESC. 1:25

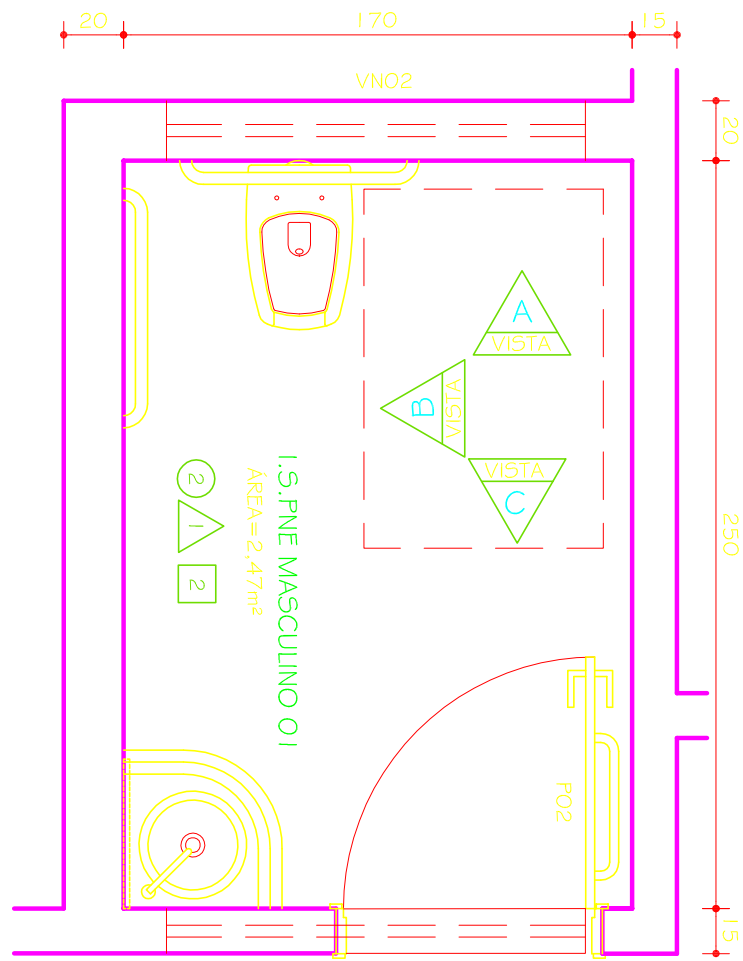


I.S. PNE MASCULINO 01 / 03 / 05
IGUAL A I.S. PNE MASCULINO 02 /
04 / 06 INVERTIDOS
PLANTA
ESC. 1:25

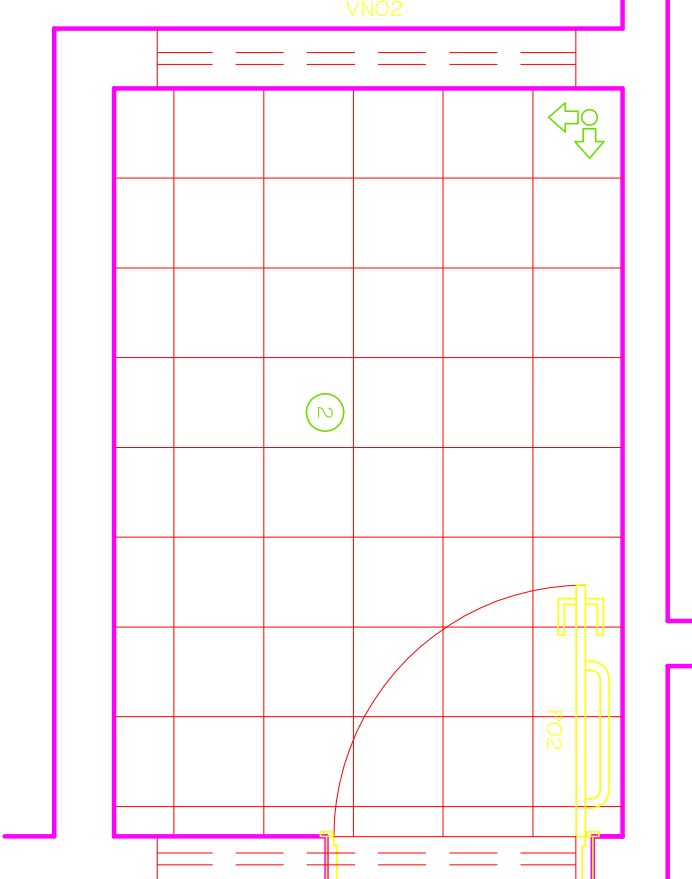


I.S. PNE MASCULINO 01 / 03 / 05
IGUAL A I.S. PNE MASCULINO 02 /
04 / 06 INVERTIDOS
PAGINAÇÃO PISO
ESC. 1:25

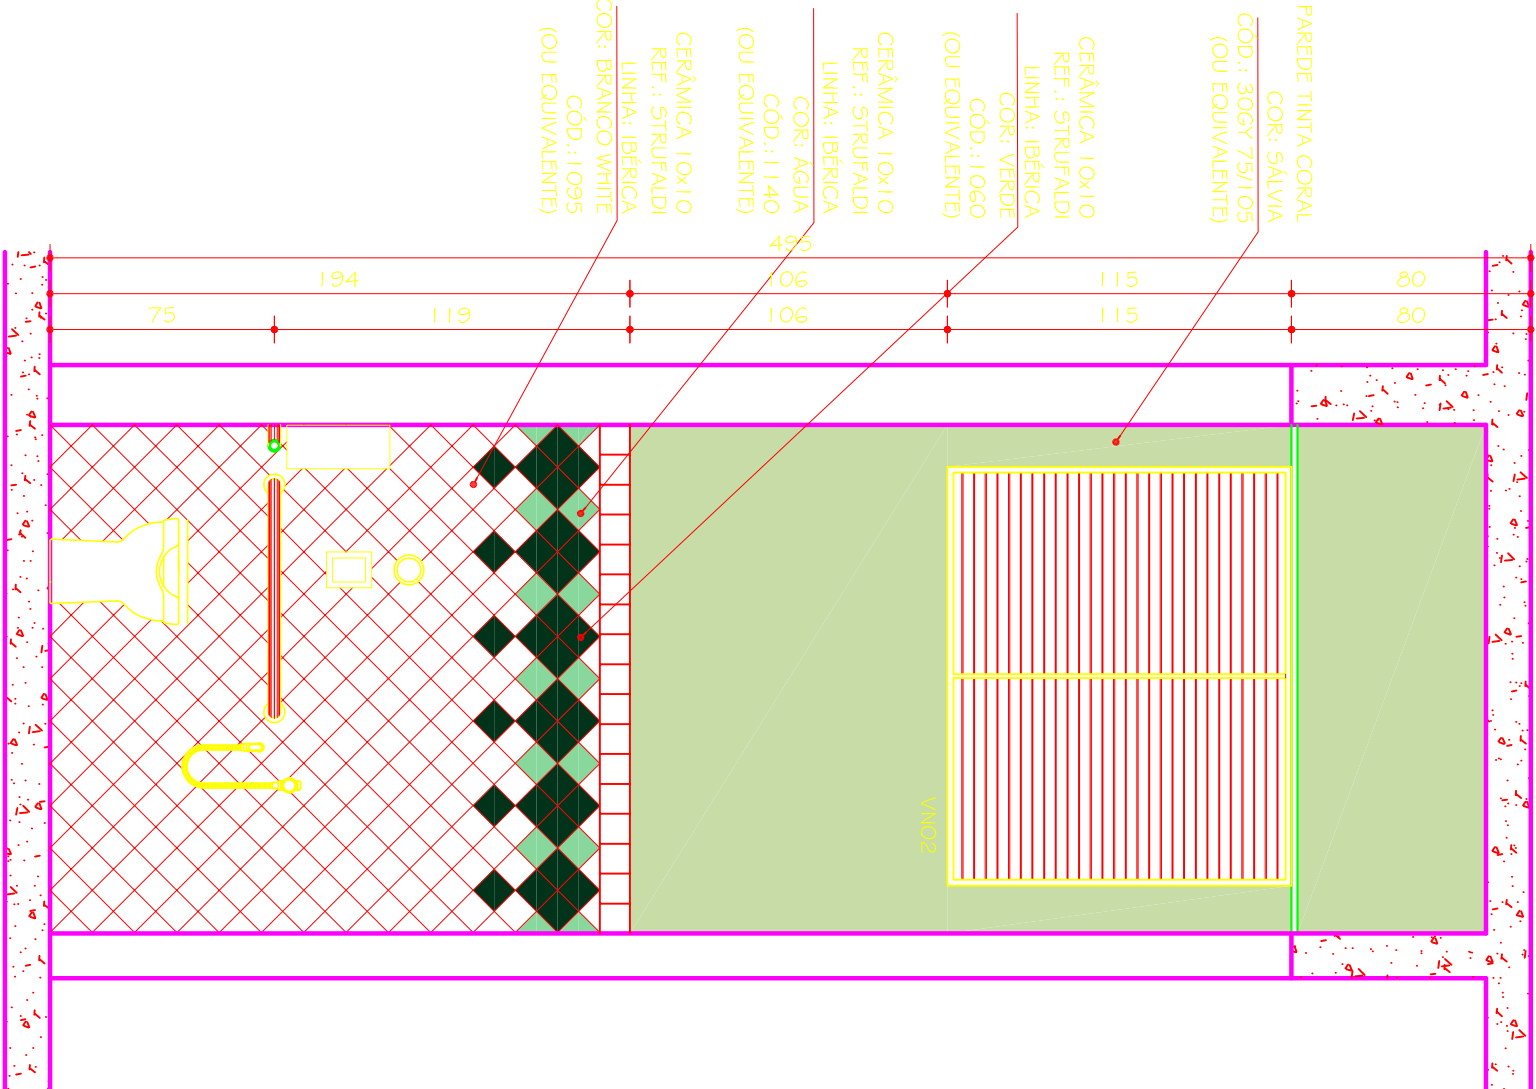

I.S. PNE MASCULINO 01 / 03 / 05
IGUAL A I.S. PNE MASCULINO 02 /
04 / 06 INVERTIDOS
VISTA A
ESC. 1:25

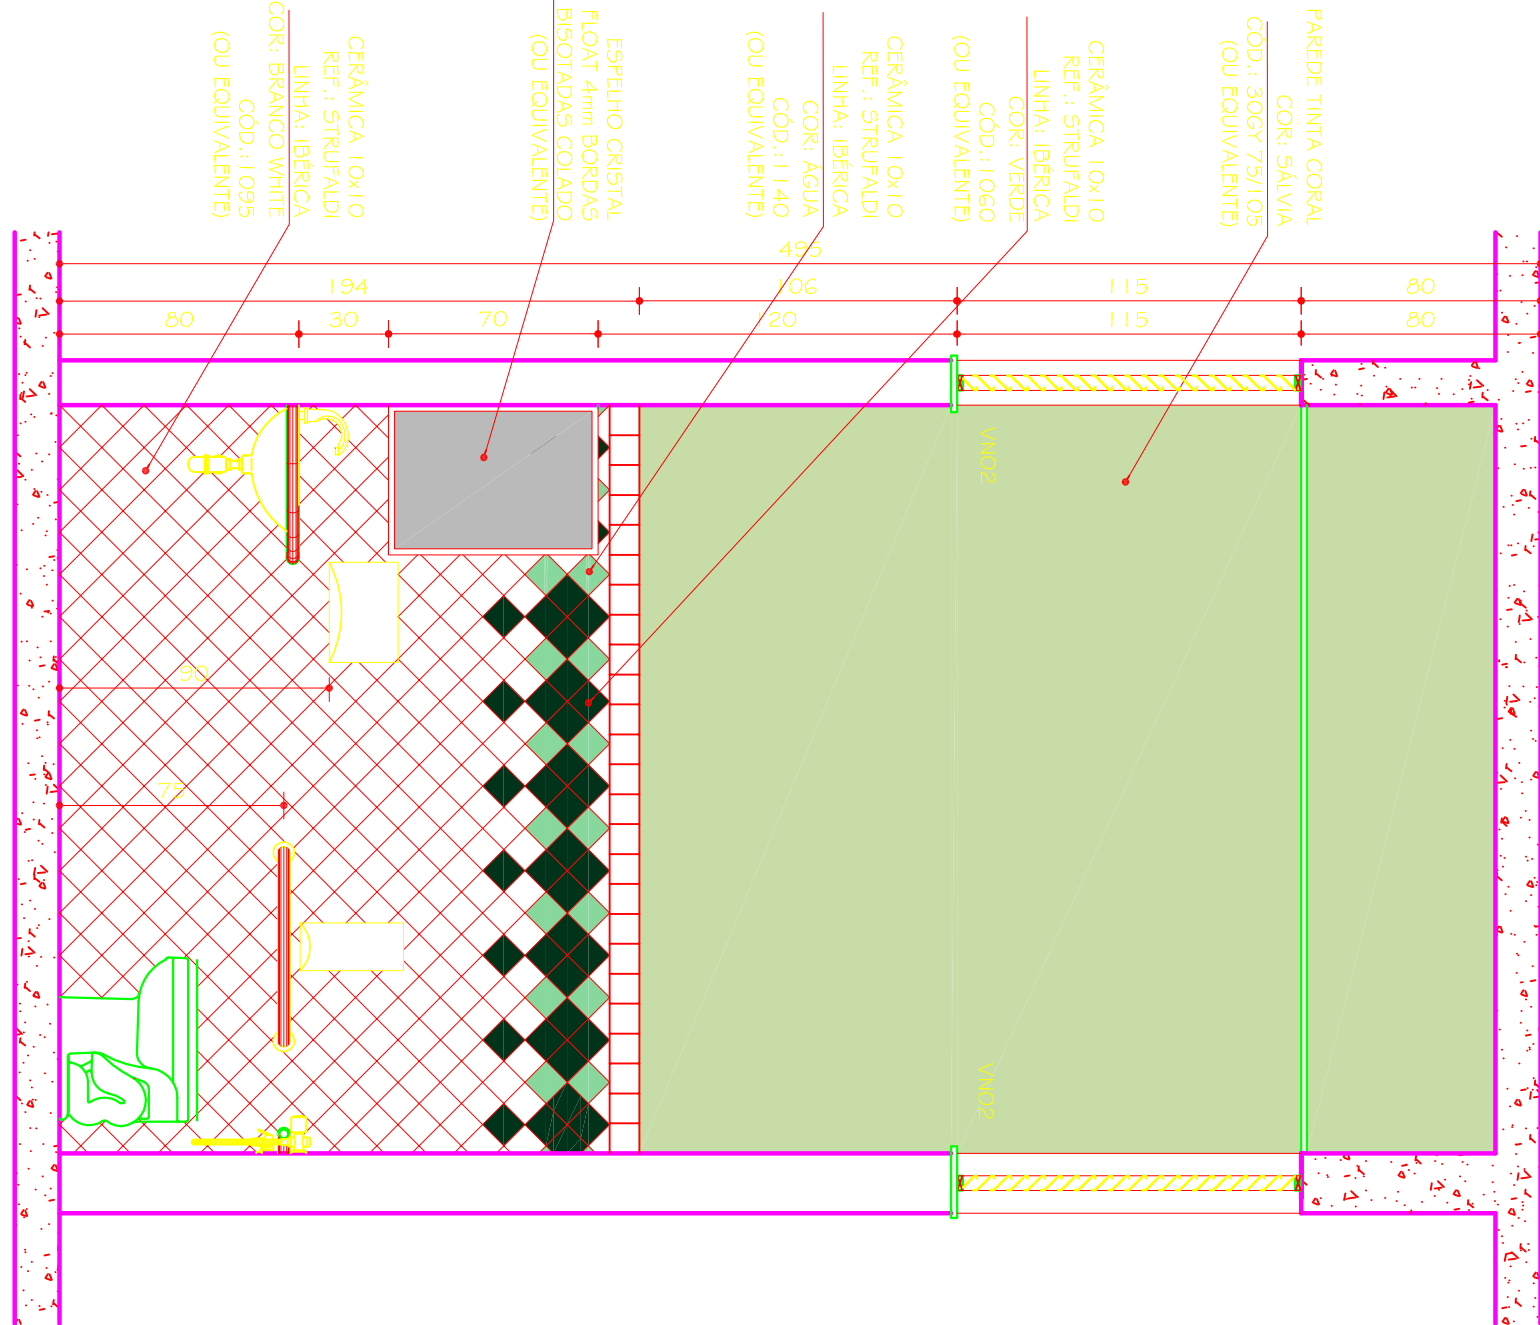

I.S. PNE MASCULINO 01 / 03 / 05
IGUAL A I.S. PNE MASCULINO 02 /
04 / 06 INVERTIDOS
VISTA B
ESC. 1:25

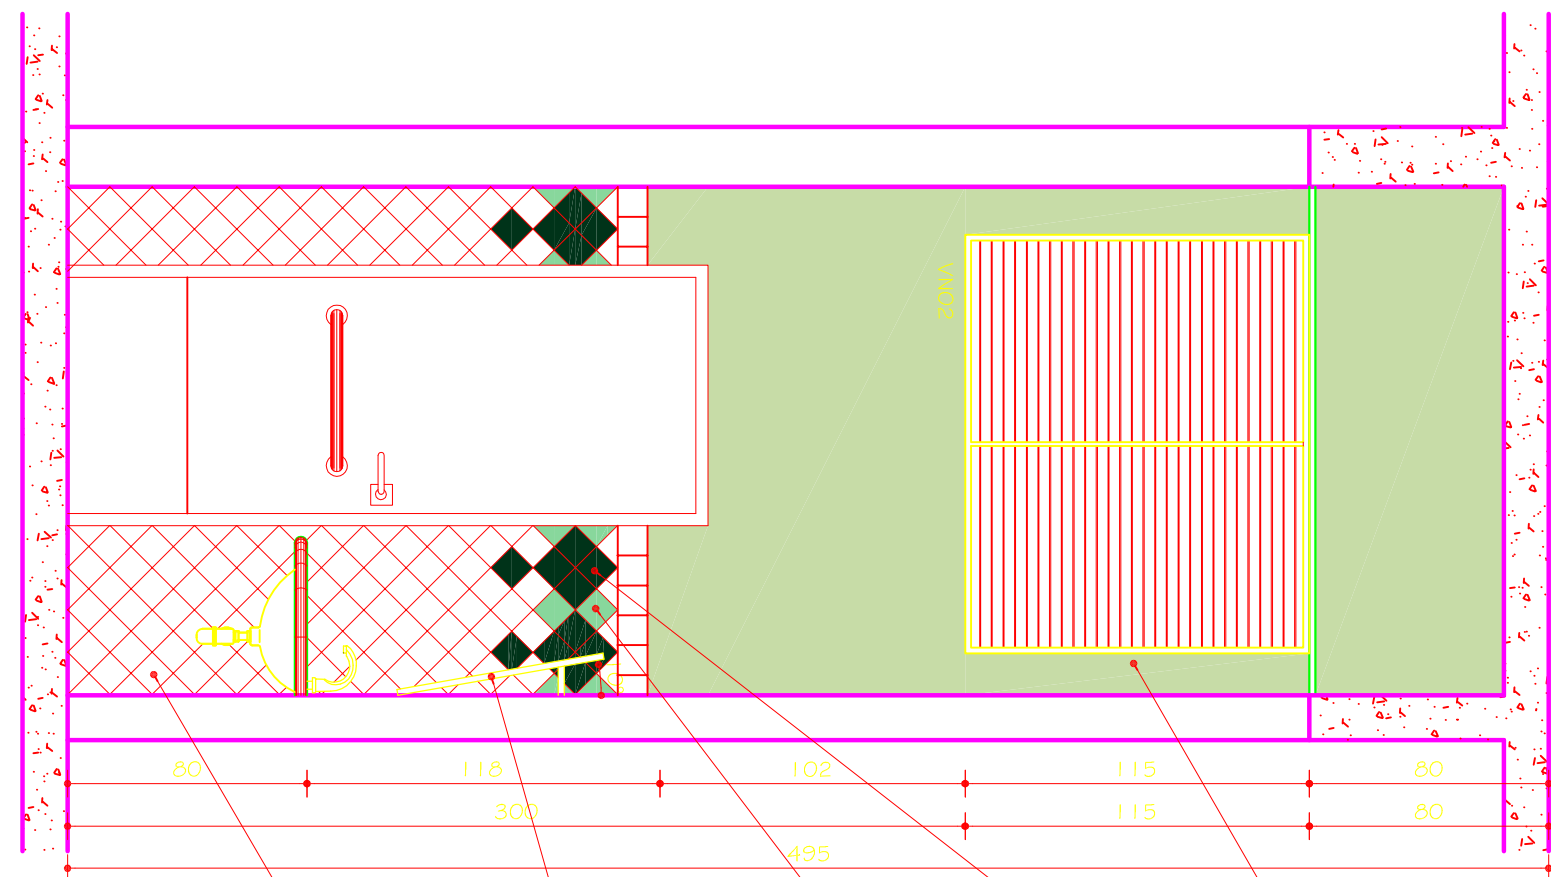

I.S. PNE MASCULINO 01 / 03 / 05
IGUAL A I.S. PNE MASCULINO 02 /
04 / 06 INVERTIDOS
VISTA C
ESC. 1:25

TABELA GERAL REVESTIMENTOS

PISOS	
①	CERÂMICA 30x30 P14 / CORE: CHUZA CLARO
②	CERÂMICA 30x30 P14 / CORE: CHUZA ESCURO
③	CERÂMICA 30x30cm P14 ANTIDERRAPANTE CORE: CHUZA CLARO COM FILITE EM ADOÇÃO FOLDA esp. 2cm COM PISO ANTIDERRAPANTE
PAREDES	
△	BARBAÇO CERÂMICO 1+ VARIÁVEL CERÂMICA 10x10cm REF.: STRUPALDI LINHA IBERICA (OU EQUIVALENTE)
△	1,5 FERRÃO E 1,5 PNE FERRÃO
△	COR: BRANCO WHITE - P11 04 - COD: 11-095
△	COR: BRANCO WHITE - P11 02 - COD: 11-110
△	COR: CATINHO CLARO - P11 03 - COD: 11-190
△	ACQUA PINTURA TINTA CORAL CORE: SEMENTE DE FREIOIA COD: 40V-75/004 (OU EQUIVALENTE)
△	1,5 MASCULINO E 1,5 PNE MASCULINO
△	COR: BRANCO WHITE - P11 04 - COD: 11-095
△	COR: AGUA - P11 03 - COD: 11-140
△	ACQUA PINTURA TINTA CORAL CORE: SALVA COD: 30G-75/105 (OU EQUIVALENTE)
△	BARBAÇO AZULEJO 1+ 150cm CORE: BRANCA
△	ACQUA PINTURA TINTA ACRILICA TOSCA CORE: FREIOIA
△	PINTURA TINTA ACRILICA TOSCA CORE: PAULA
△	PINTURA TINTA ACRILICA TOSCA CORE: BRANCO NINTE
△	PINTURA TINTA ACRILICA TOSCA CORE: VERDE KIVI
△	PINTURA TINTA ACRILICA TOSCA CORE: AZUL IMPERIAL
TETO	
①	PINTURA TINTA ACRILICA TOSCA CORE: BRANCO NINTE
②	FORRO PVC BRANCO

OB5.:

- 01 - BACA COM CIMA ACOPADA DUTTO ACOIAMENTO DUAL FLUX REF.: PECA LINHA DUNA COD: 07-707 ACABAMENTO: GE 17 BRANCO GEL (OU EQUIVALENTE)
- 02 - BACA CONVENCIONAL HANDICAPED REF.: CALITE LINHA STATUS EXCELLENCE COD: 54309 CORE: BRANCO (OU EQUIVALENTE) PARA 1,5 PNE
- 03 - VAVIUA DE PRESSAO REF: JPCA MODELO: HIDEA DULO (OU EQUIVALENTE) PARA 1,5 PNE
- 04 - MICTORIO REF.: CALITE COD: 062820 CORE: BRANCO (OU EQUIVALENTE)
- 05 - CUBA DE ENCHER C/VAL REF.: CALITE COD: 110116 CORE: BRANCO (OU EQUIVALENTE)
- 06 - CUBA DE SOQUETOR REDONDA MARCA: CALITE COD: 110159 CORE: BRANCO (OU EQUIVALENTE) PARA 1,5 PNE
- 07 - TORNEIRA PRESSANTE COMPACT DE MESA MARCA: DODOL LINHA DODOLANTIC COD: 17200000 (OU EQUIVALENTE)
- 08 - TORNEIRA DE MESA COM SENSOR MARCA: DODOL LINHA DODOL TEMONI ZENIT COD: 00045705 (OU EQUIVALENTE)
- 09 - DUCHA HIGIENICA MARCA: DECA LINHA STICK COD: 00045705 (OU EQUIVALENTE)
- 10 - PAINEL THERMO REF.: KAMBERX-CLARK
- 11 - DESLIZANTE COMPACT PARA TOALHA DE PAPEL REF.: KAMBERX-CLARK LINHA WINDOW COD: 30176113 (OU EQUIVALENTE)
- 12 - DESLIZADOR DE SABONETE REF.: DODOL LINHA DODOLANTIC COD: 17200000 (OU EQUIVALENTE)
- 13 - ESPETRO CRISTA FLOAT 4mm BORDAS DOBROS (OU EQUIVALENTE)

RESERVAÇÕES	
CONFERIR MEDIDAS NA OBRA	
PROJETO ARQUITETÔNICO EXECUTIVO	
FICHA	
DO	19.01.2010
DE	CRISTIANE
REVISÃO	REVISÃO
DATA	19.01.2010
ARQUITETA	CRISTIANE MARTINS
ARQUIVO: UFMG_CTO_FNG_ARQEX_V01.F22-26_R00	
25/33	
TÍTULO	
I.S. MASCULINO 01 / 02 / 03 / 04 / 05 E 06: VISTA C / VISTA D	
I.S. PNE MASC. 01 / 02 / 03 / 04 / 05 E 06: VISTA A VISTA B VISTA C PAGAÇÃO PISO	
PROPRIETÁRIO: UNIVERSIDADE FEDERAL DOS VALES DO JACUINTIONHIA E MUCURI	
16.086.315/0001-57	
AUTOR: PROJETO ARQUITETÔNICO / RES.	
SEBASTIÃO DE OLIVEIRA LOPES	
CREA 66.437/D - MG	
DETALHAMENTO	
TRÉG - TOMAZ RIGOTTO ENGENHARIA E CONSTRUÇÕES LTDA	
VERSÃO 1	
DATA	19.01.2010
AUTOCAD	ARQUITETA CRISTIANE MARTINS
TODAS	