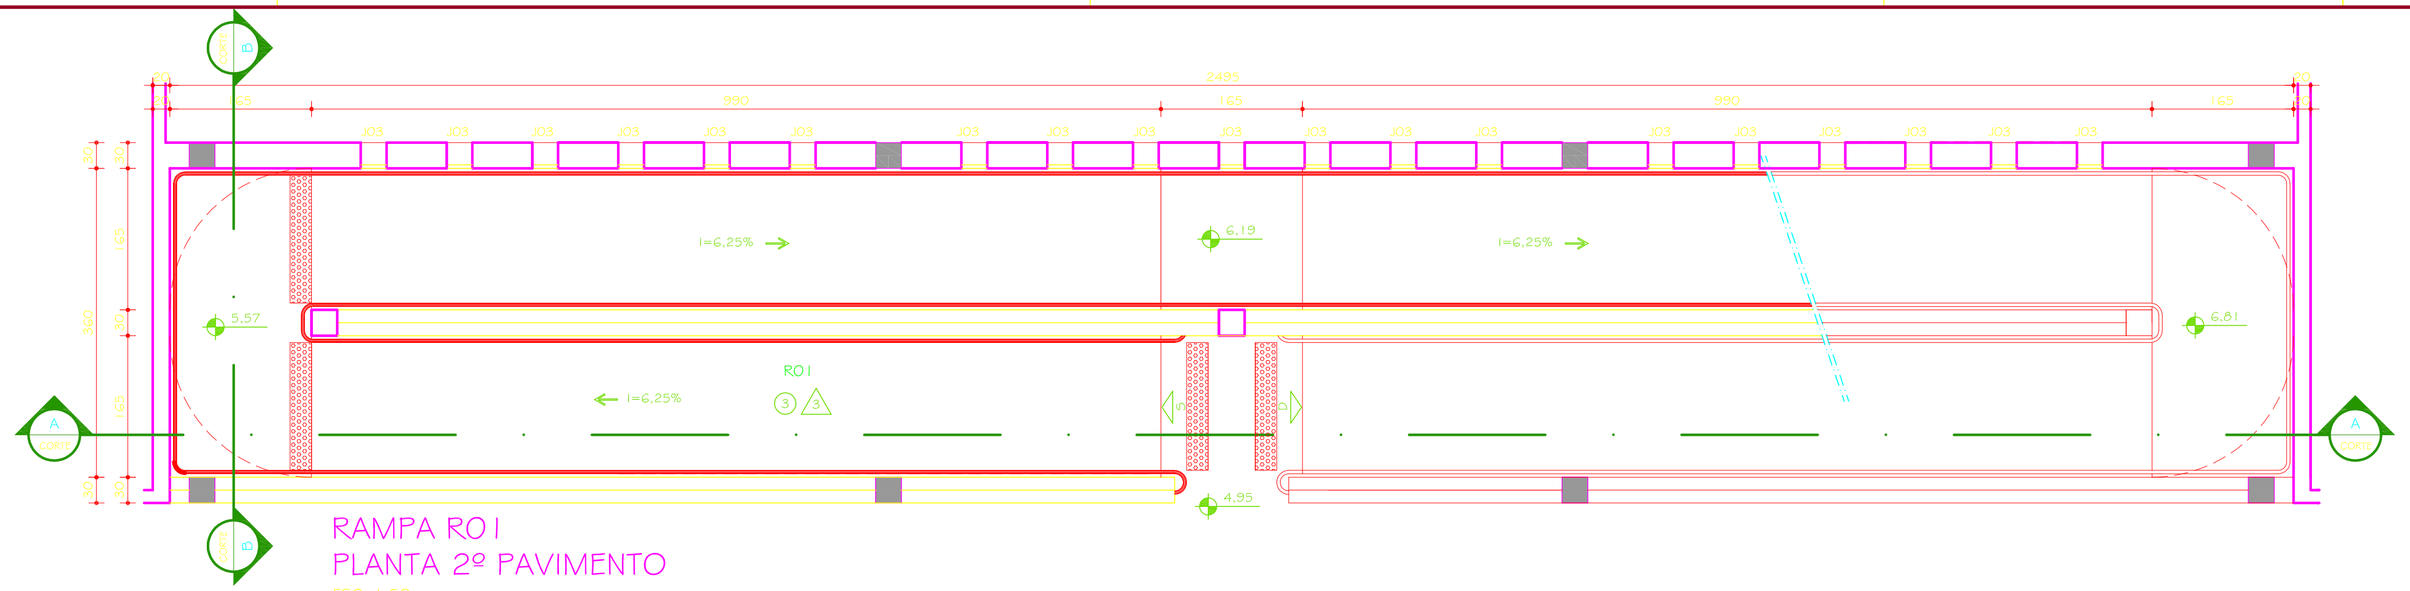

RAMPA RO1
PLANTA 2º PAVIMENTO
ESC. 1:50

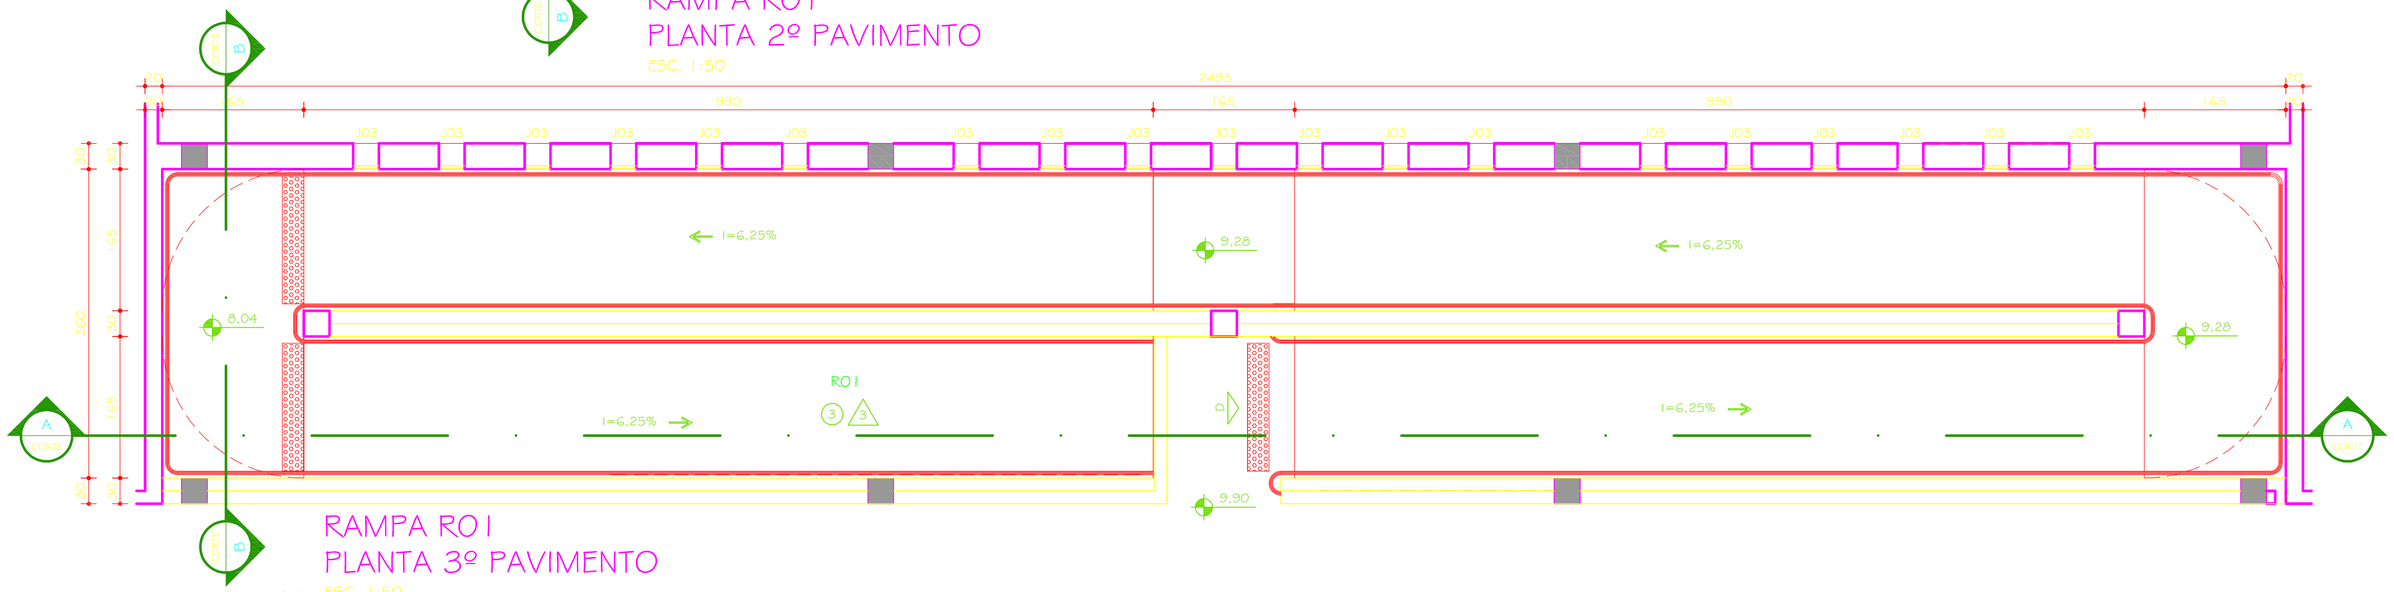

RAMPA RO1
PLANTA 3º PAVIMENTO
ESC. 1:50

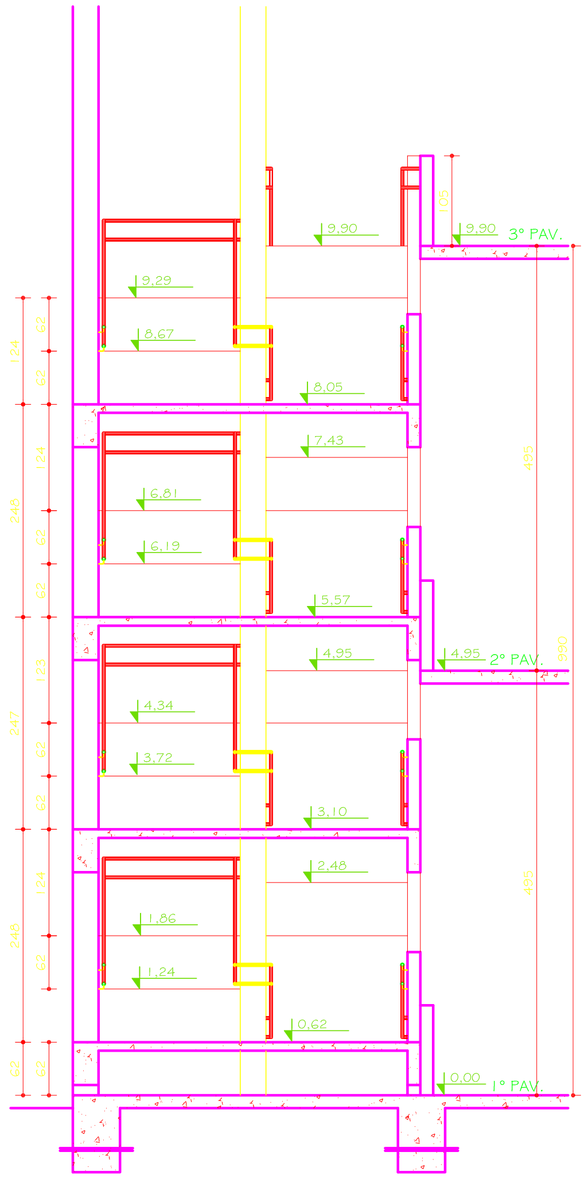

RAMPA RO1
CORTE BB
ESC. 1:50

OBS: AS JANELAS DA RAMPA CODIFICADAS COMO J03, QUANDO COINCIDIREM COM AS VIGAS NÃO POSSUIRÃO VIDRO FIXO. SERÃO JANELAS APENAS VAZADAS.

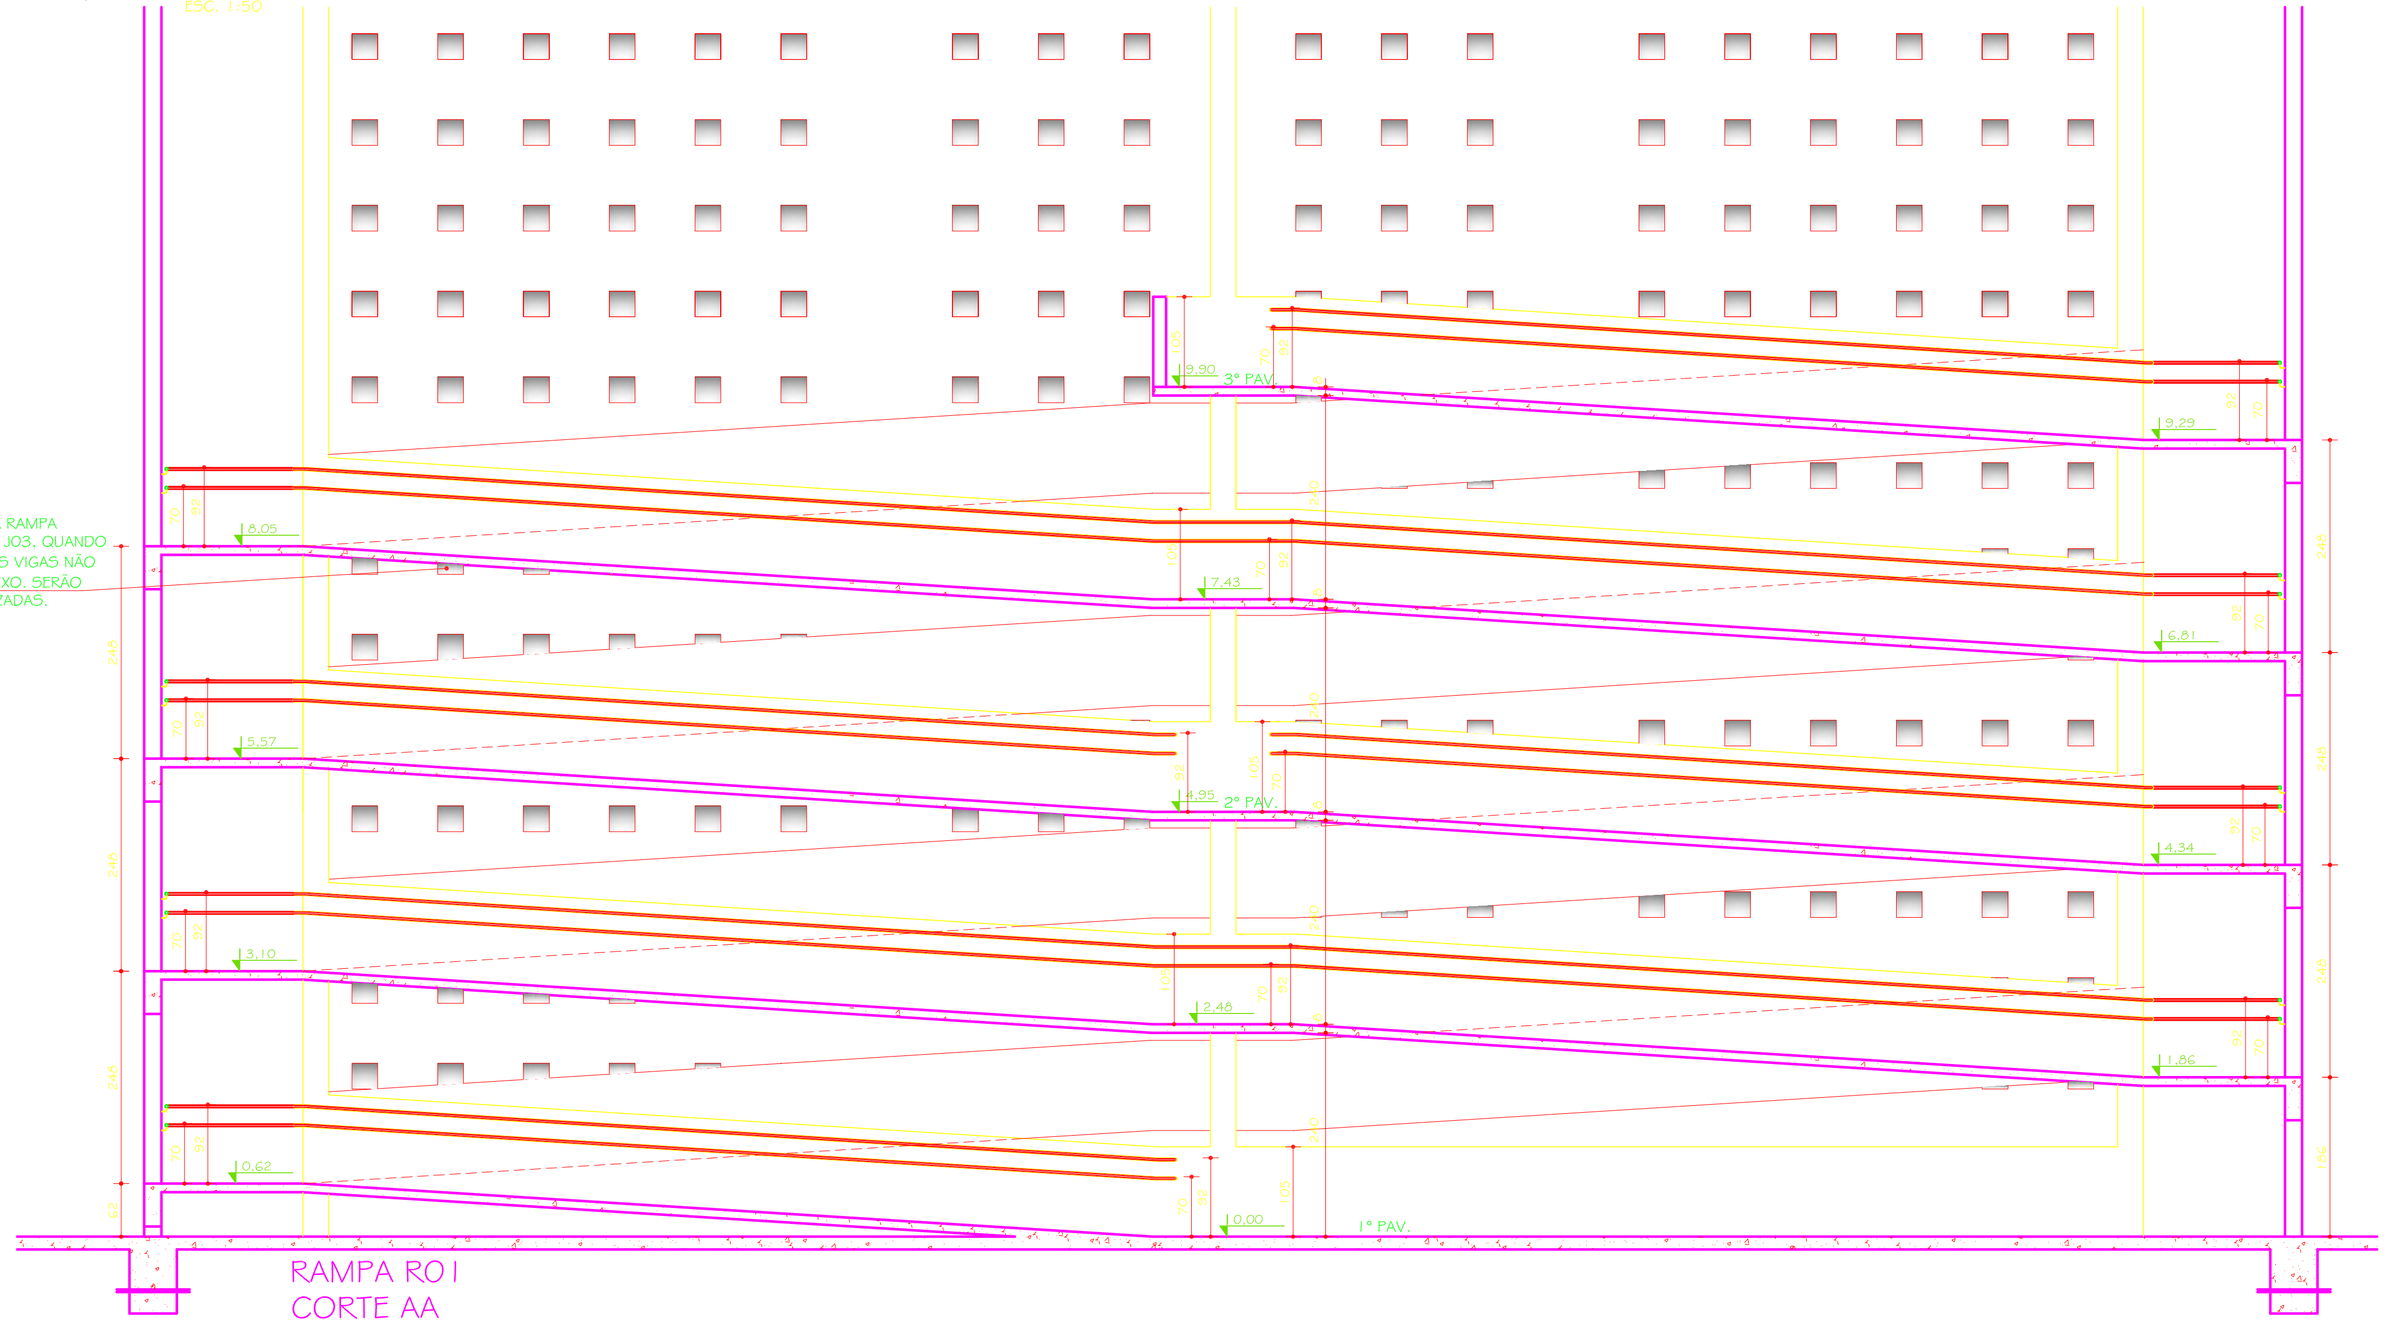

RAMPA RO1
CORTE AA
ESC. 1:50

Nº:	DATA:	RESPONSÁVEL:	DESCRIÇÃO DA REVISÃO:
00	19.01.2010	CRISTIANE	DETALHAMENTO

FASE: PROJETO ARQUITETÔNICO EXECUTIVO

OBSERVAÇÕES: CONFERIR MEDIDAS NA OBRA

ENGENHARIAS - FEG / ICT
CAMPUS TEÓFILO OTONI
AVENIDA DR. LUIS BOALI PORTO SALMAN, S/Nº - BAIRRO IPIRANGA - TEÓFILO OTONI/MG

PROPRIETÁRIO: UNIVERSIDADE FEDERAL DOS VALES DO JEQUITINHONHA E MUCURI
CNPJ: 16.888.315/0001-57

TÍTULO: RAMPA RO1 : PLANTAS / CORTE AA / CORTE BB

AUTOR PROJETO ARQUITETÔNICO / RT:
SEBASTIÃO DE OLIVEIRA LOPES
CREA 66.437/D - MG

DETALHAMENTO: TREC - TOMAZ RIGOTTO ENGENHARIA E CONSTRUÇÕES LTDA
CREA 27.670 - MG

VERSÃO:	DATA:	AUTOCAD:	FOLHA:
VERSAO 1	19.01.2010	ARQUITETA CRISTIANE MARTINS	28/33

ARQUIVO: UFVJM_CTO_ENG_ARQEX_V01F27-28_R00