



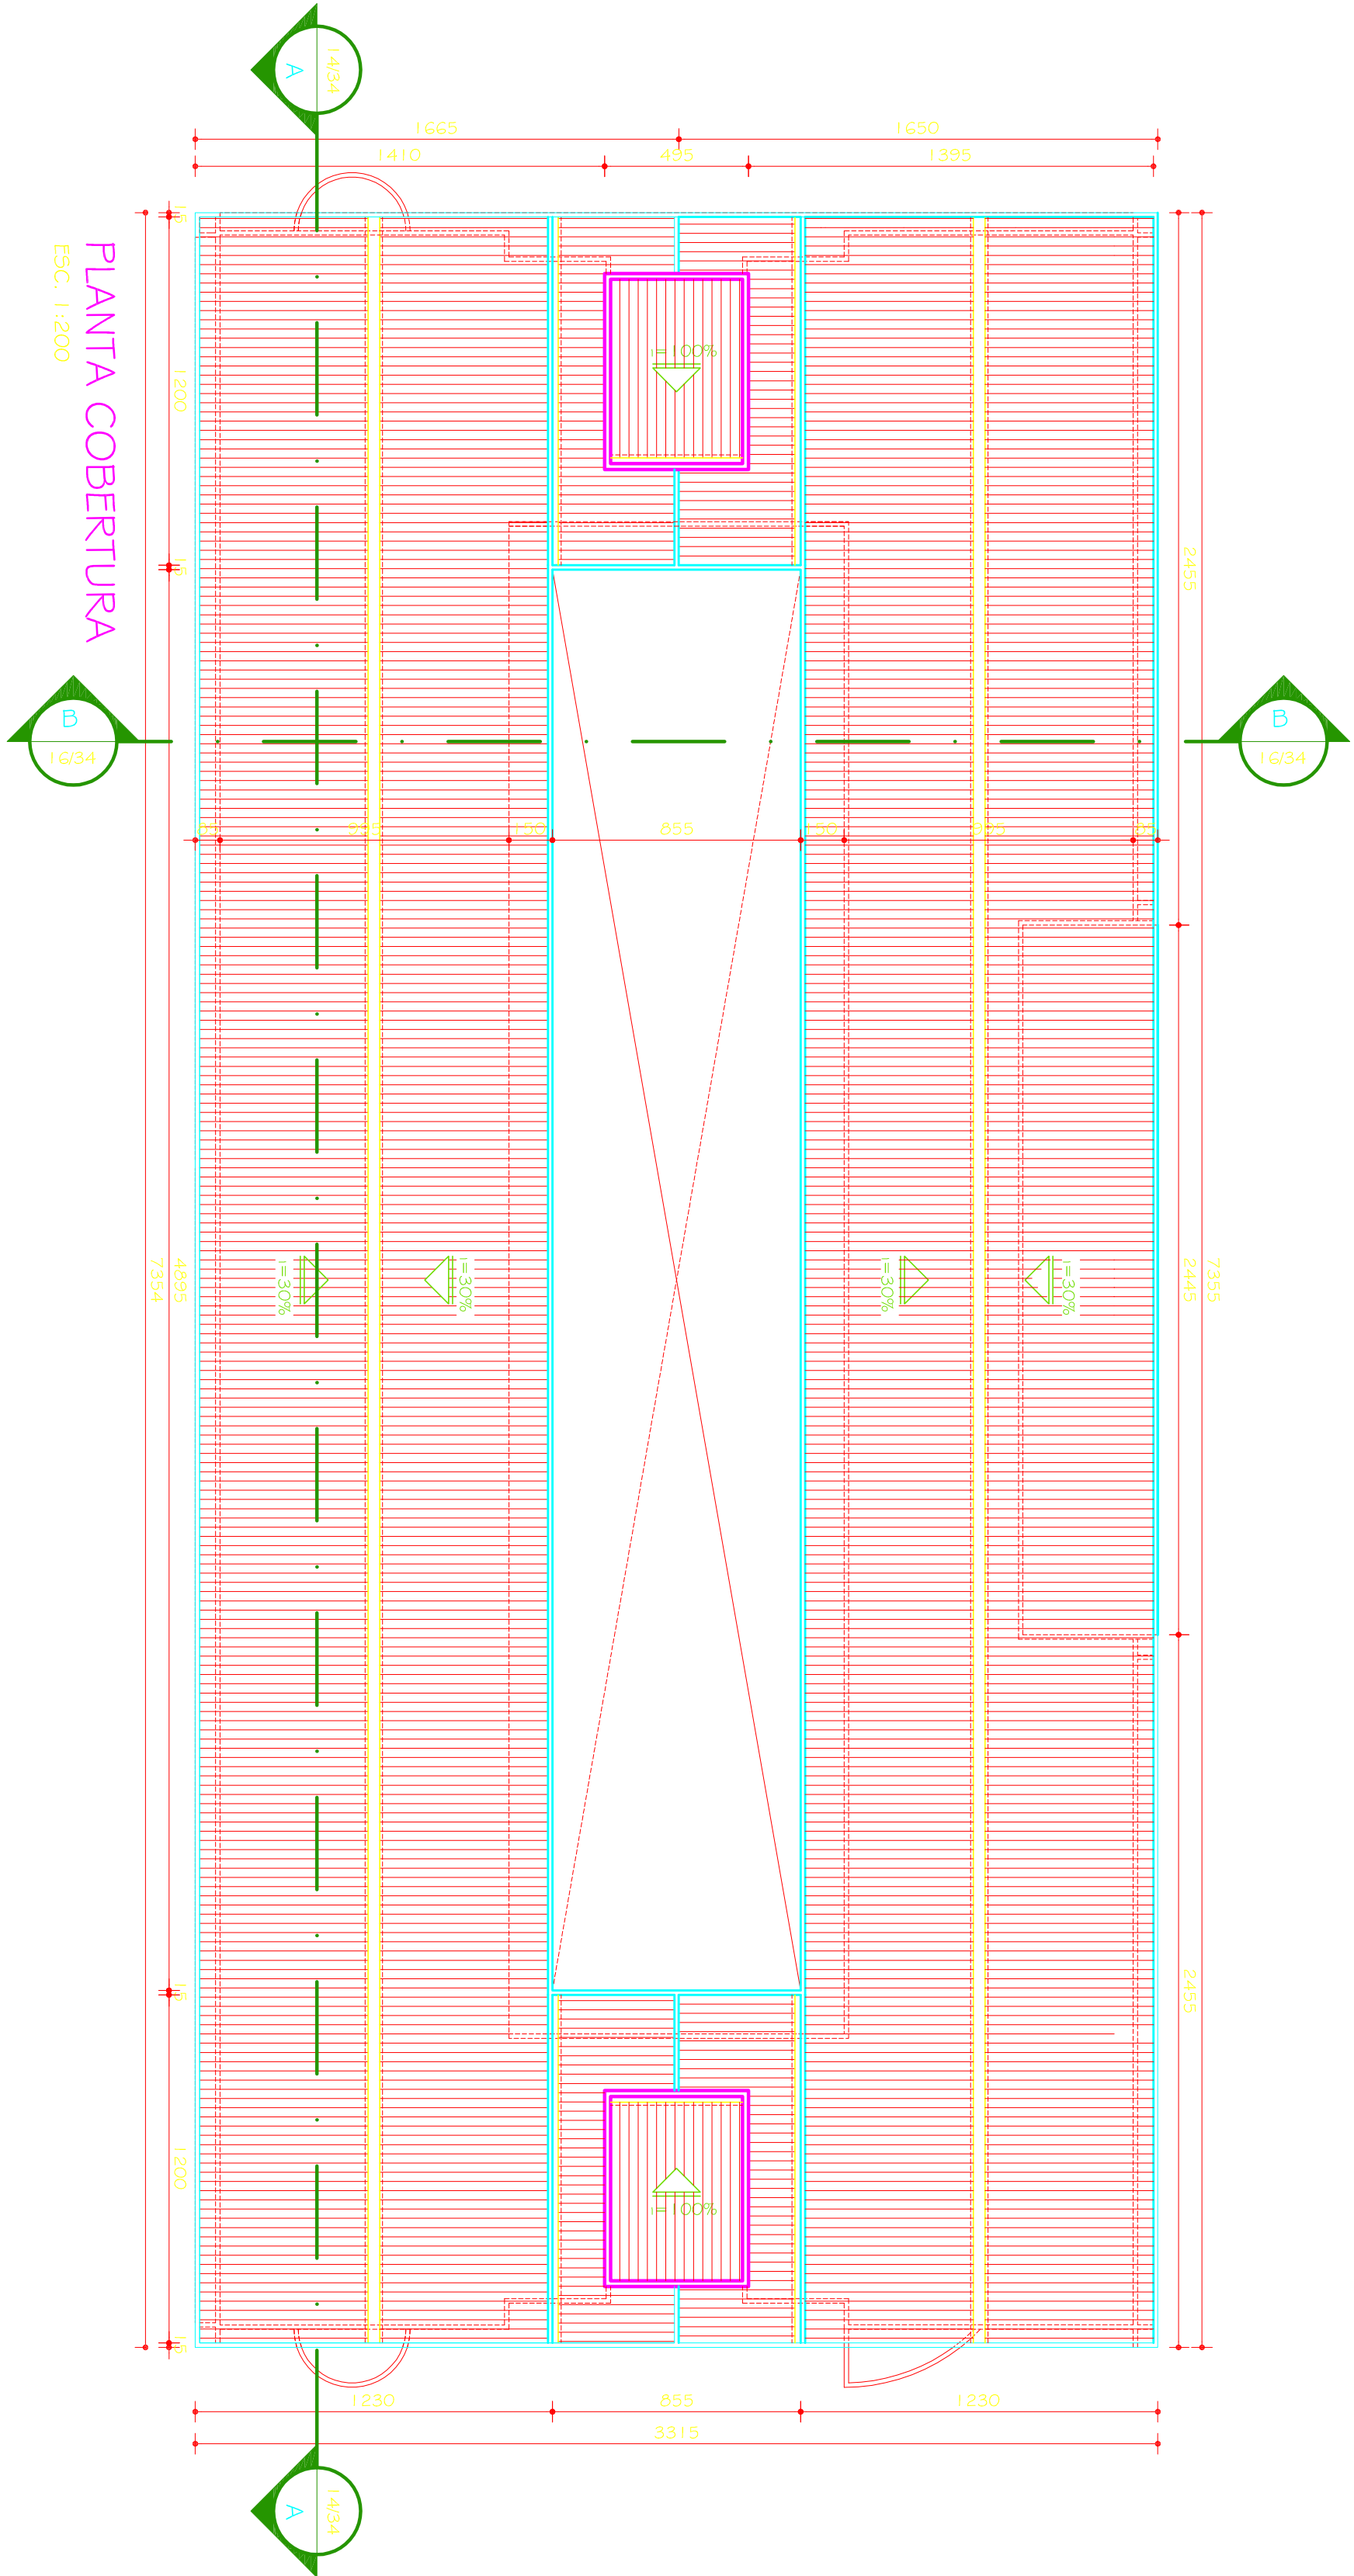


PLANTA COBERTURA

ESC. 1:200

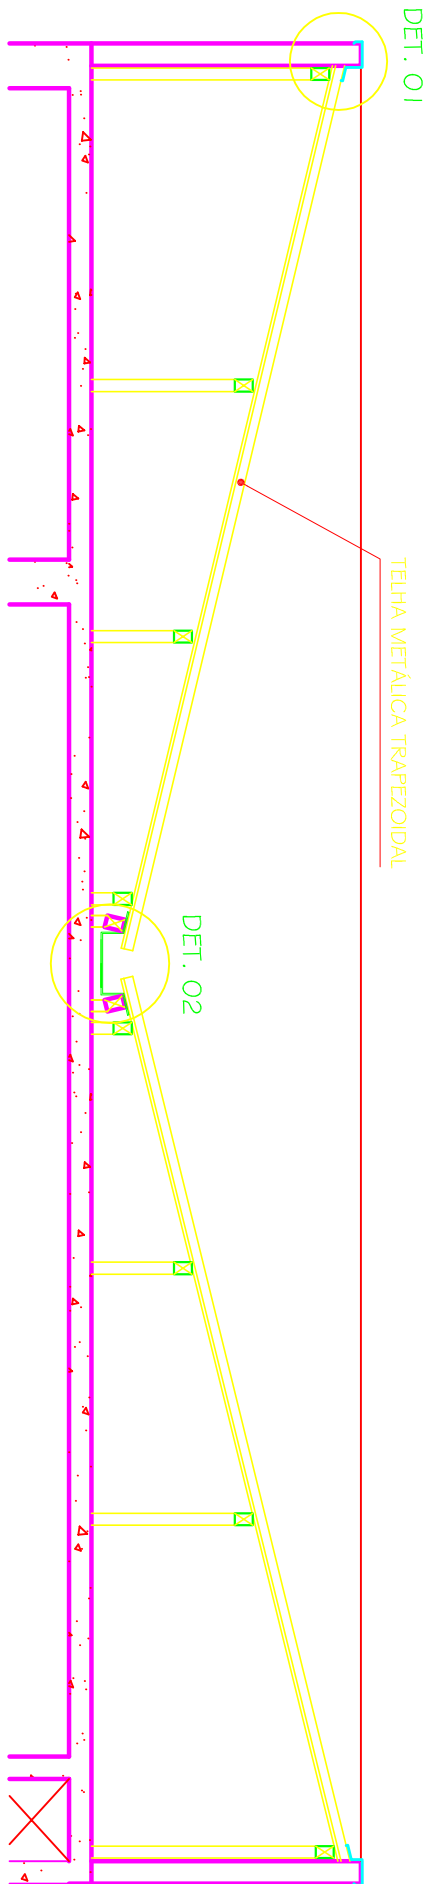


CORTE BB

ESC. 1:50

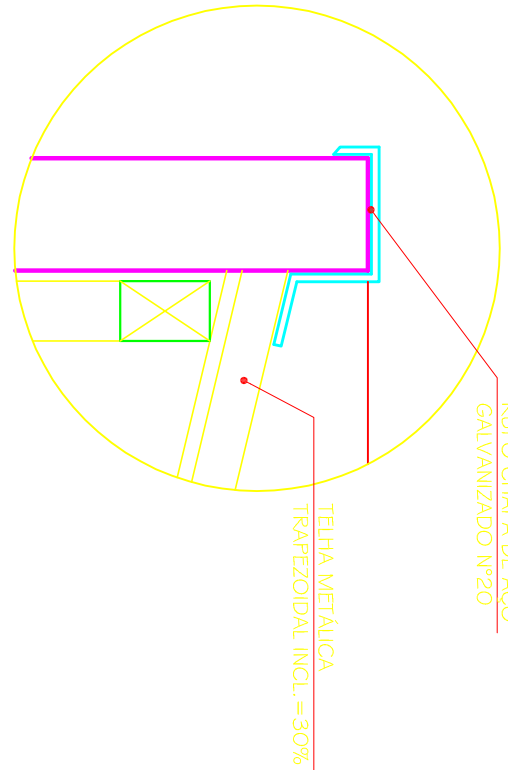


DETALHE 01

ESC. 1:10

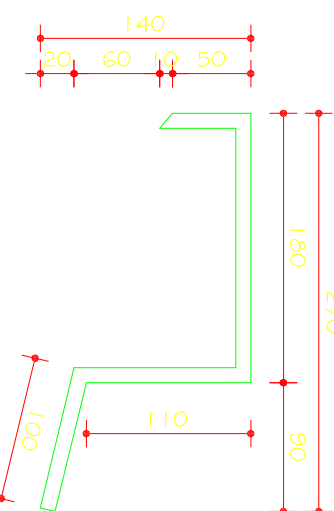


DETALHE 01A

ESC. 1:5
MEDIDAS EM MILÍMETROS

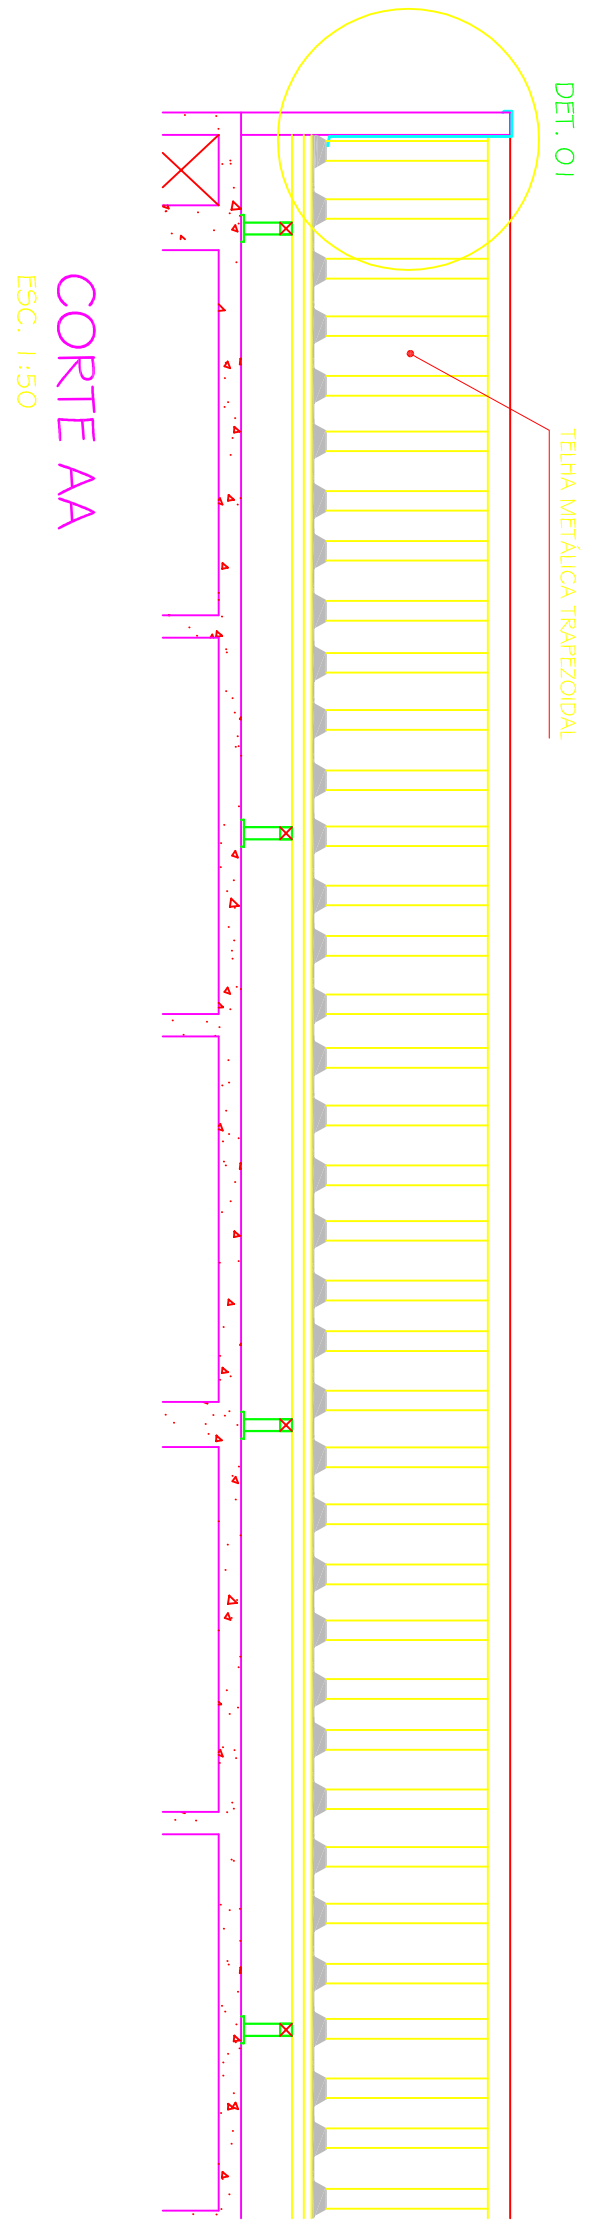


CORTE AA

ESC. 1:50

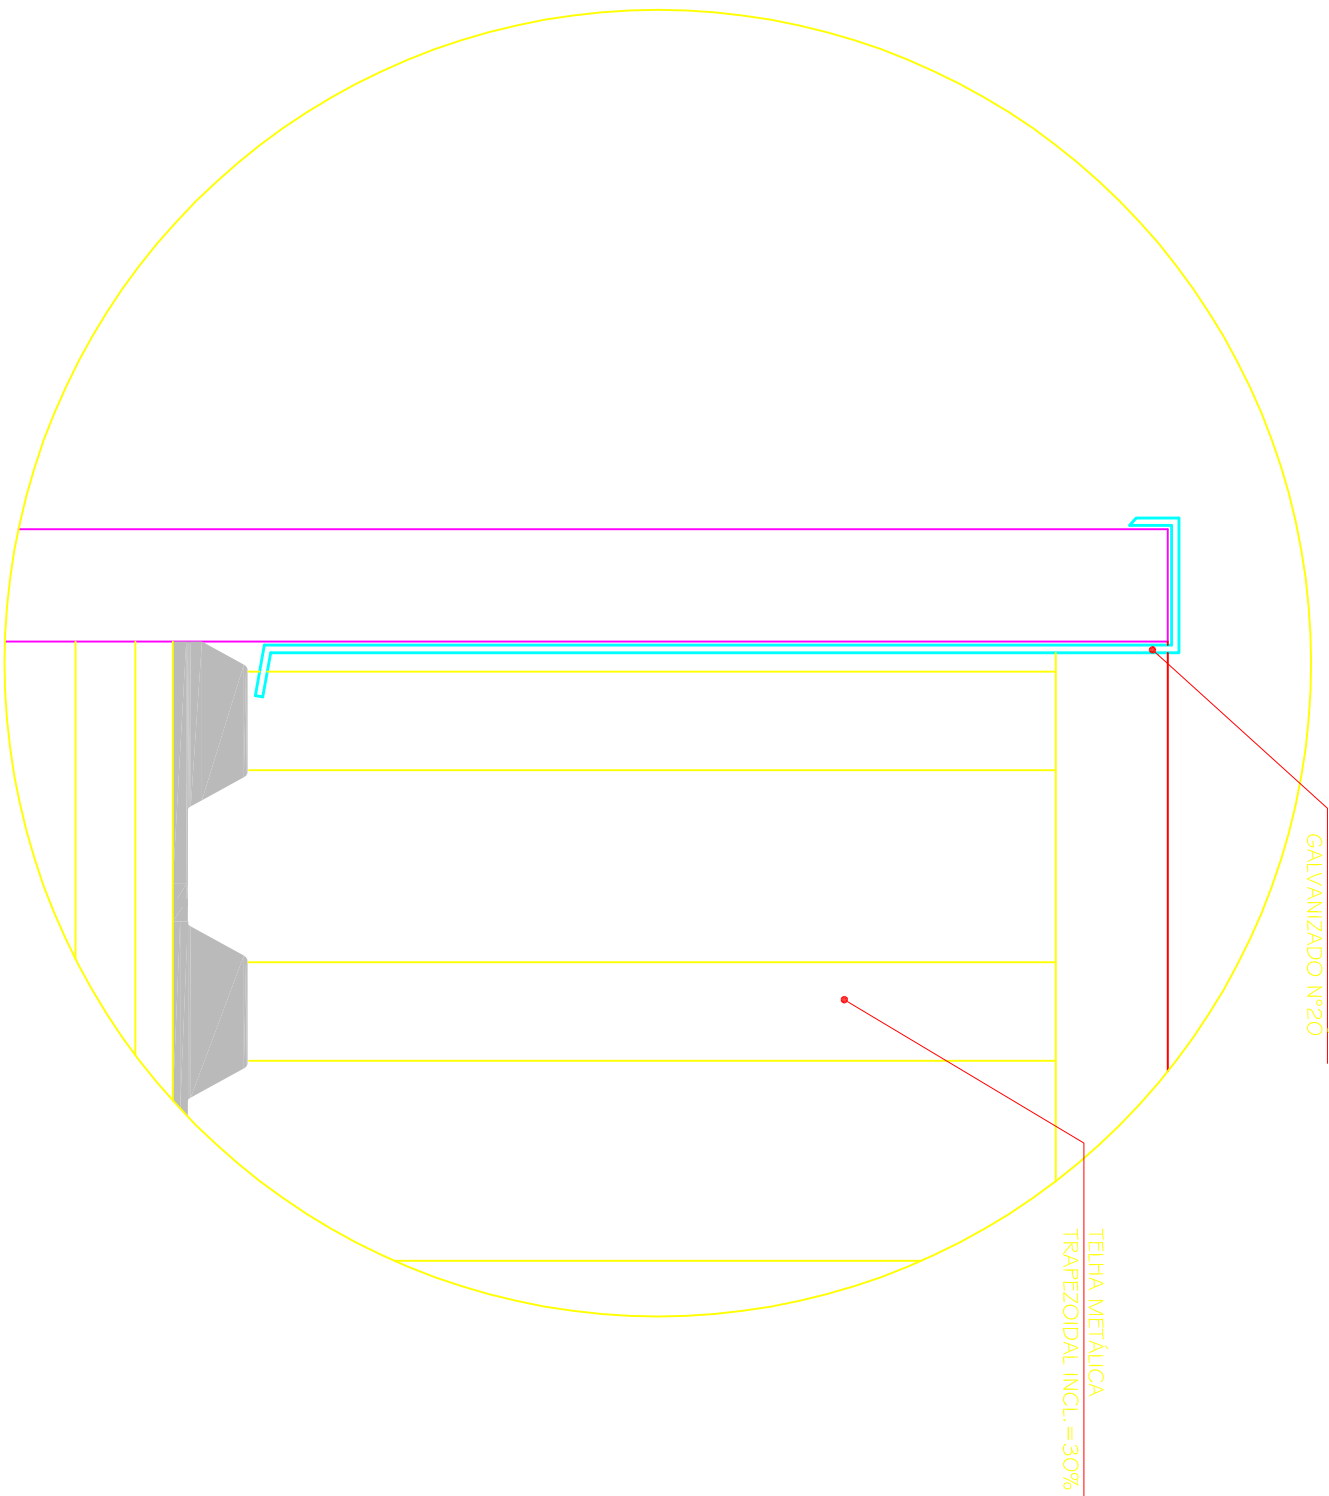


DETALHE 01

ESC. 1:10

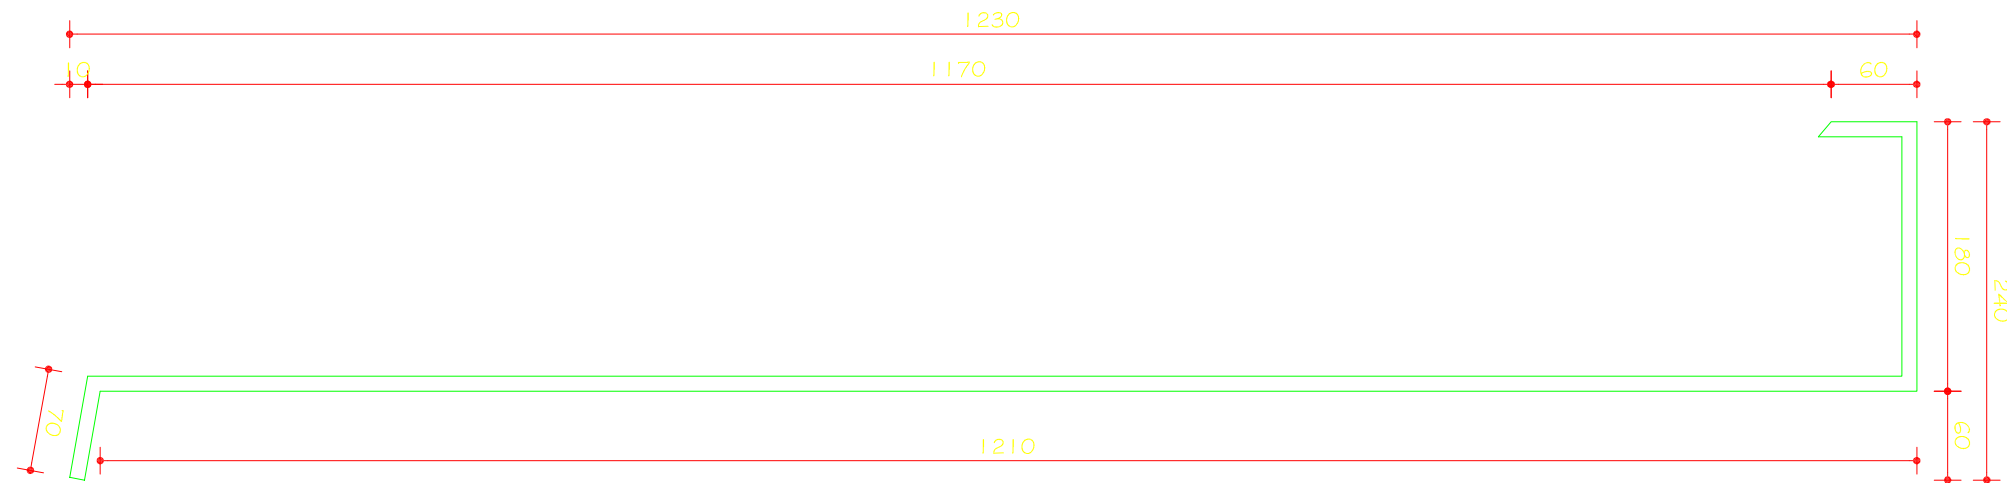


DETALHE 01A

ESC. 1:5
MEDIDAS EM MILÍMETROS

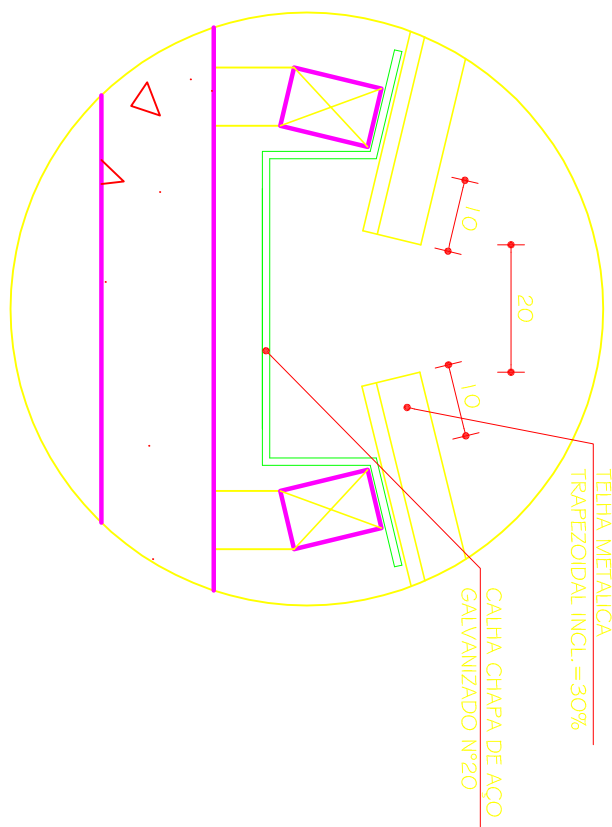

DETALHE 02

ESC. 1:10

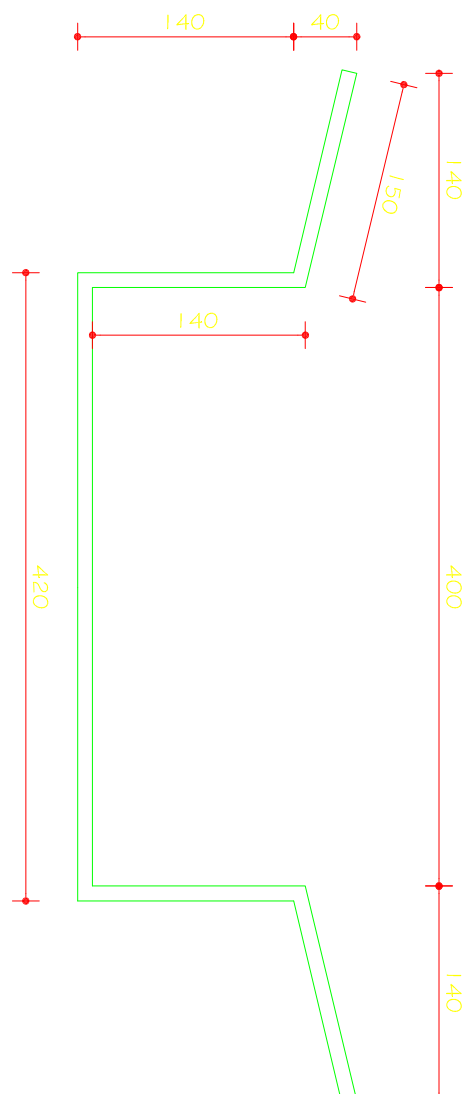

DETALHE 02A

ESC. 1:5
MEDIDAS EM MILÍMETROS

PROJETO ARQUITETÔNICO / R.S.		SEBASTIÃO DE OLIVEIRA LOPES	
CRIAÇÃO / R.S.		CRA 66.437/D - MG	
TREC - TOMAZ RIGOTTO ENGENHARIA E CONSTRUÇÕES LTDA		AUTOCAD	
VERSÃO 1		19.01.2010	
ARQUITETA CRISTIANE MARTINS		29/33	
ARQUIVO: UFMG_CTO_ENG_ARQEX_V01_F29_R00			

PROJETO ARQUITETÔNICO EXECUTIVO	CONFERRIR MEDIDAS NA OBRA
ENGENHARIAS - FEG / ICT	
CAMPUS TEÓFILO OTONI	
AVENIDA DR. LUIZ BOM FORTO SAKUMA, S/Nº - BAIRRO PIRANGA - FORTILIO OTONING	
PROPRIETÁRIO: UNIVERSIDADE FEDERAL DOS VALES DO JACUITHIONIA E MUCURI	
CNPJ 16.086.315/0001-57	
TÍTULO	
DETALHAMENTO COBERTURA	
AUTOR: PROJETO ARQUITETÔNICO / R.S.	
SEBASTIÃO DE OLIVEIRA LOPES	
CRA 66.437/D - MG	
DETALHAMENTO	
TREC - TOMAZ RIGOTTO ENGENHARIA E CONSTRUÇÕES LTDA	
VERSÃO 1	
19.01.2010	
ARQUITETA CRISTIANE MARTINS	
29/33	