
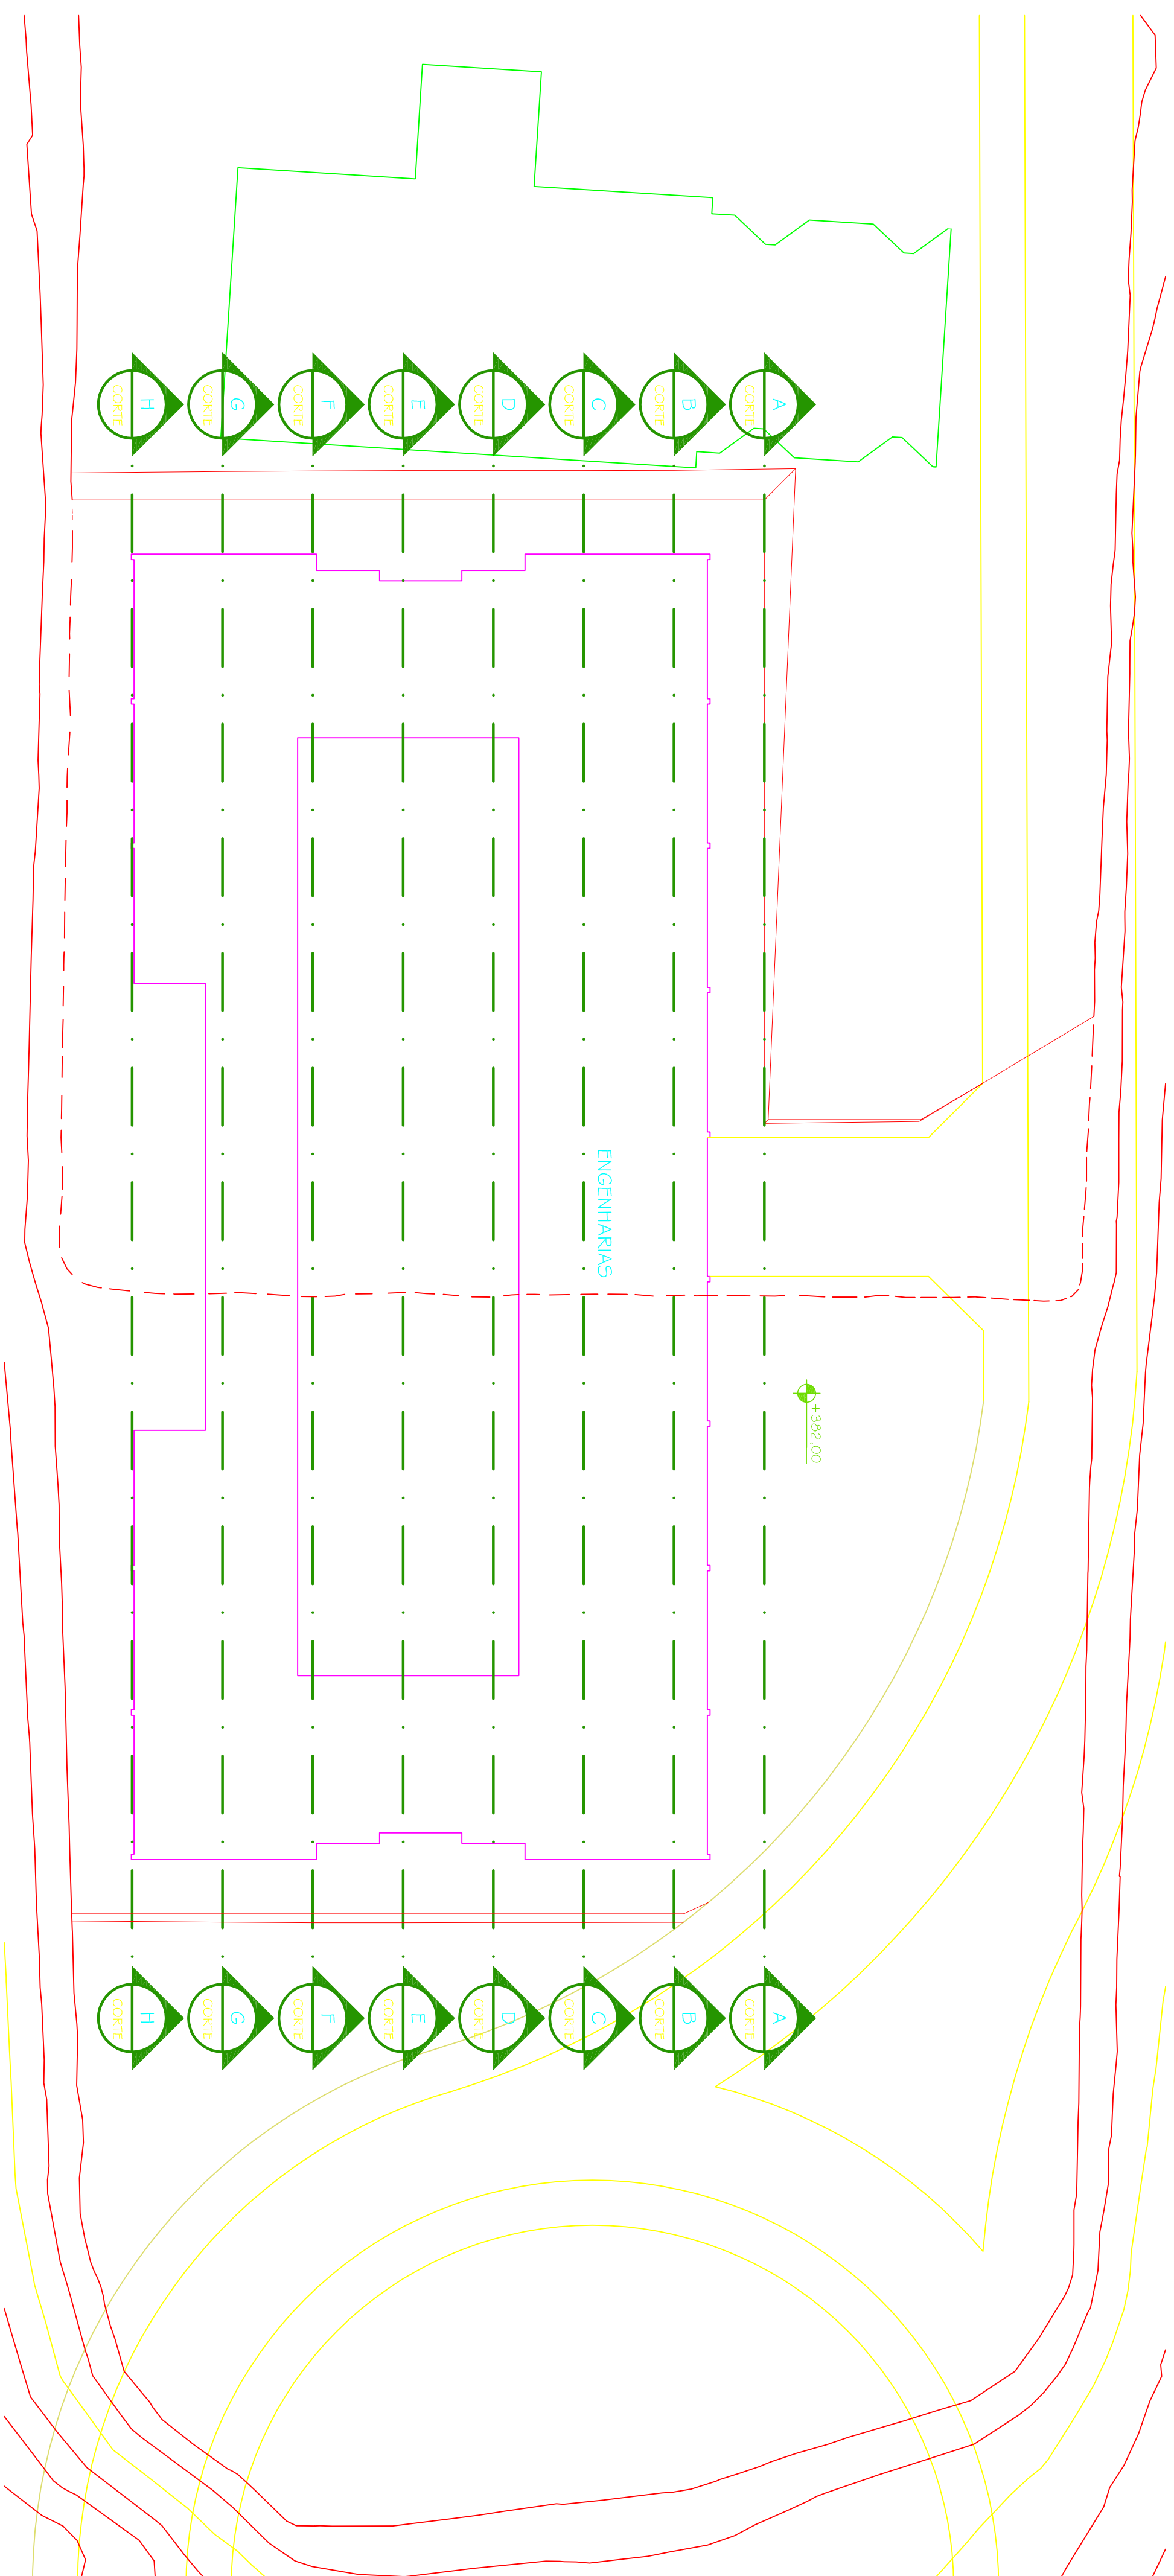
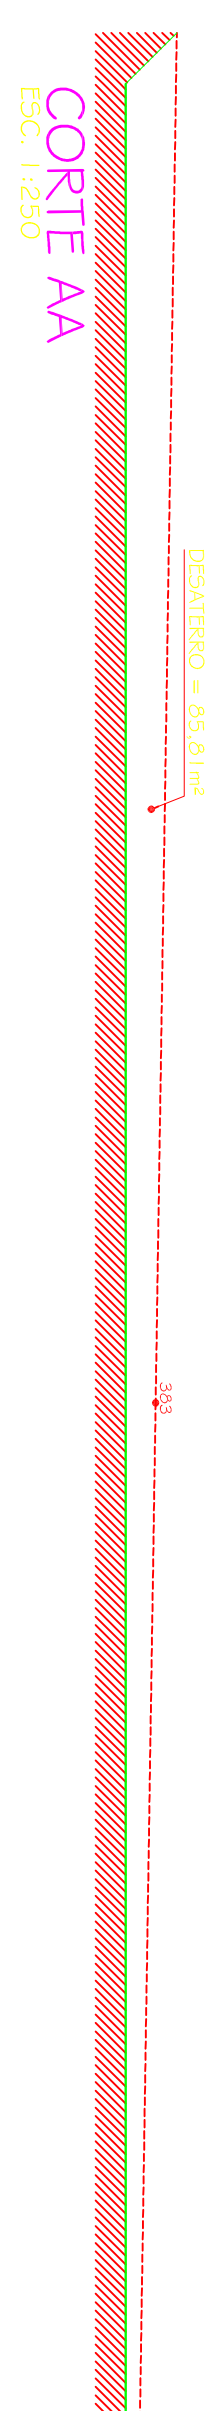


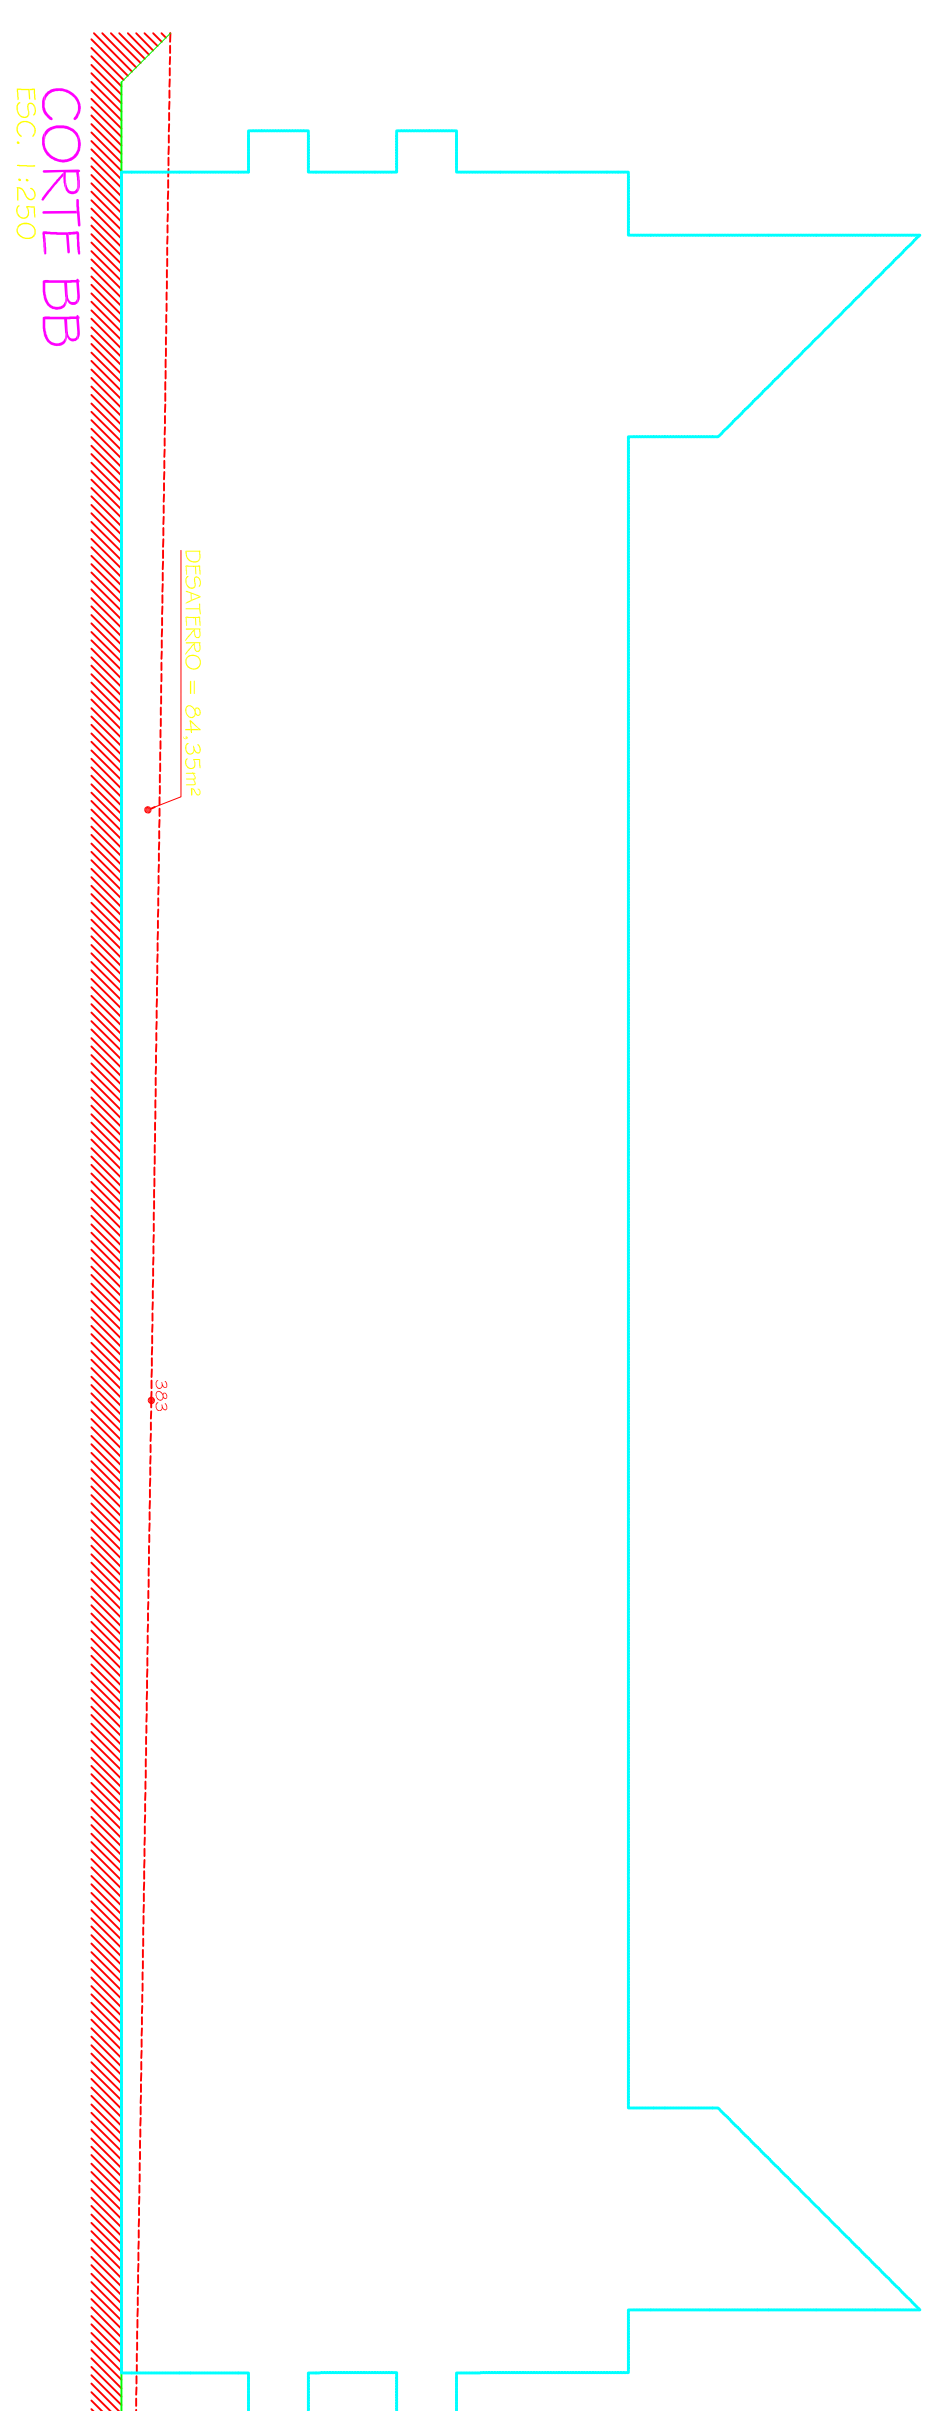


PLANTA TERRAPLANAGEM

CORTE AA
ESC. 1:250

ESC. 1:250

CORTE BB
ESC. 1:250

ESC. 1:250

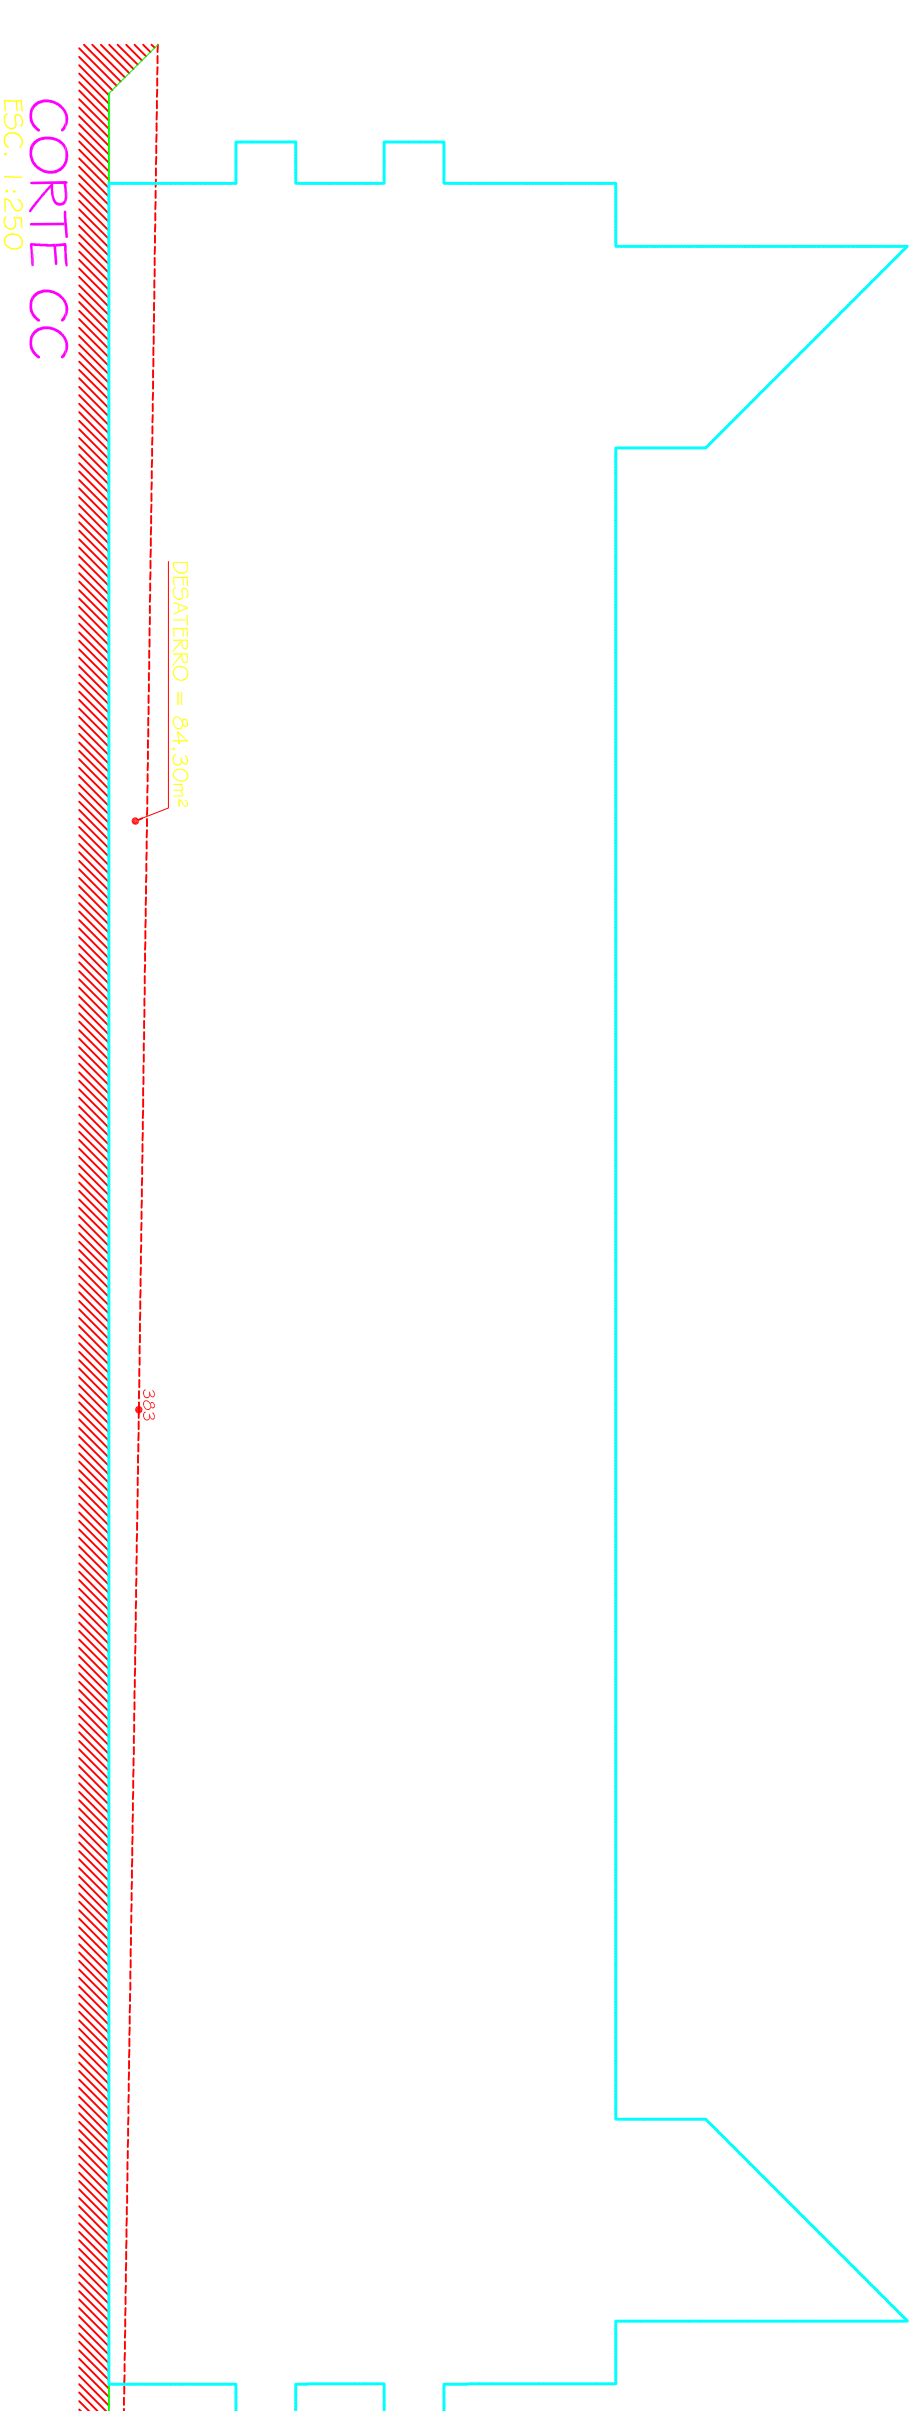CORTE CO
ESC 1:250

ESC 1:250

[illegible]

PROJETO ARQUITETÔNICO EXECUTIVO	PAGE
CONFERIR MEDIDAS NA OBRA	Observações

ENGENHARIAS - FEG / ICT
CAMPUS TEÓFILO OTONI
 AVENIDA DE LUIZ ROSSI - PORTO SALVATI - S/Nº - BARRO PRETO/MS - TEÓFILO OTONI/MS
 PROPRIETÁRIO: UNIVERSIDADE FEDERAL DOS VALES DO JACUPIRANGA E MOCURUS
 CNPJ: 16.826.315/0001-57

TÍTULO

TERRAPLANAGEM: PLANTA / CORTE AA / CORTE BB / CORTE CC

AUTOR PROJETO ACQUITTÓNICO - R\$:

SEBASTIÃO DE OLIVEIRA LOPES

CREA: 66.437/D - MG

EMPENHAMENTO:		TÍTUL.: TOMAZ RICOTTO ENGENHARIA E CONSULTORES LTDA	
VERSÃO:	DATA:	COTA 27/470 - MG	
VERSÃO 1	19.01.2010	AUTOCOD:	FOLHA:
ARQUIVO:UFVM_CTO_ENG_ARCEX_VOI\F30.3_1_R00		ARQUITETA CRISTIANE MARTINS	30/33