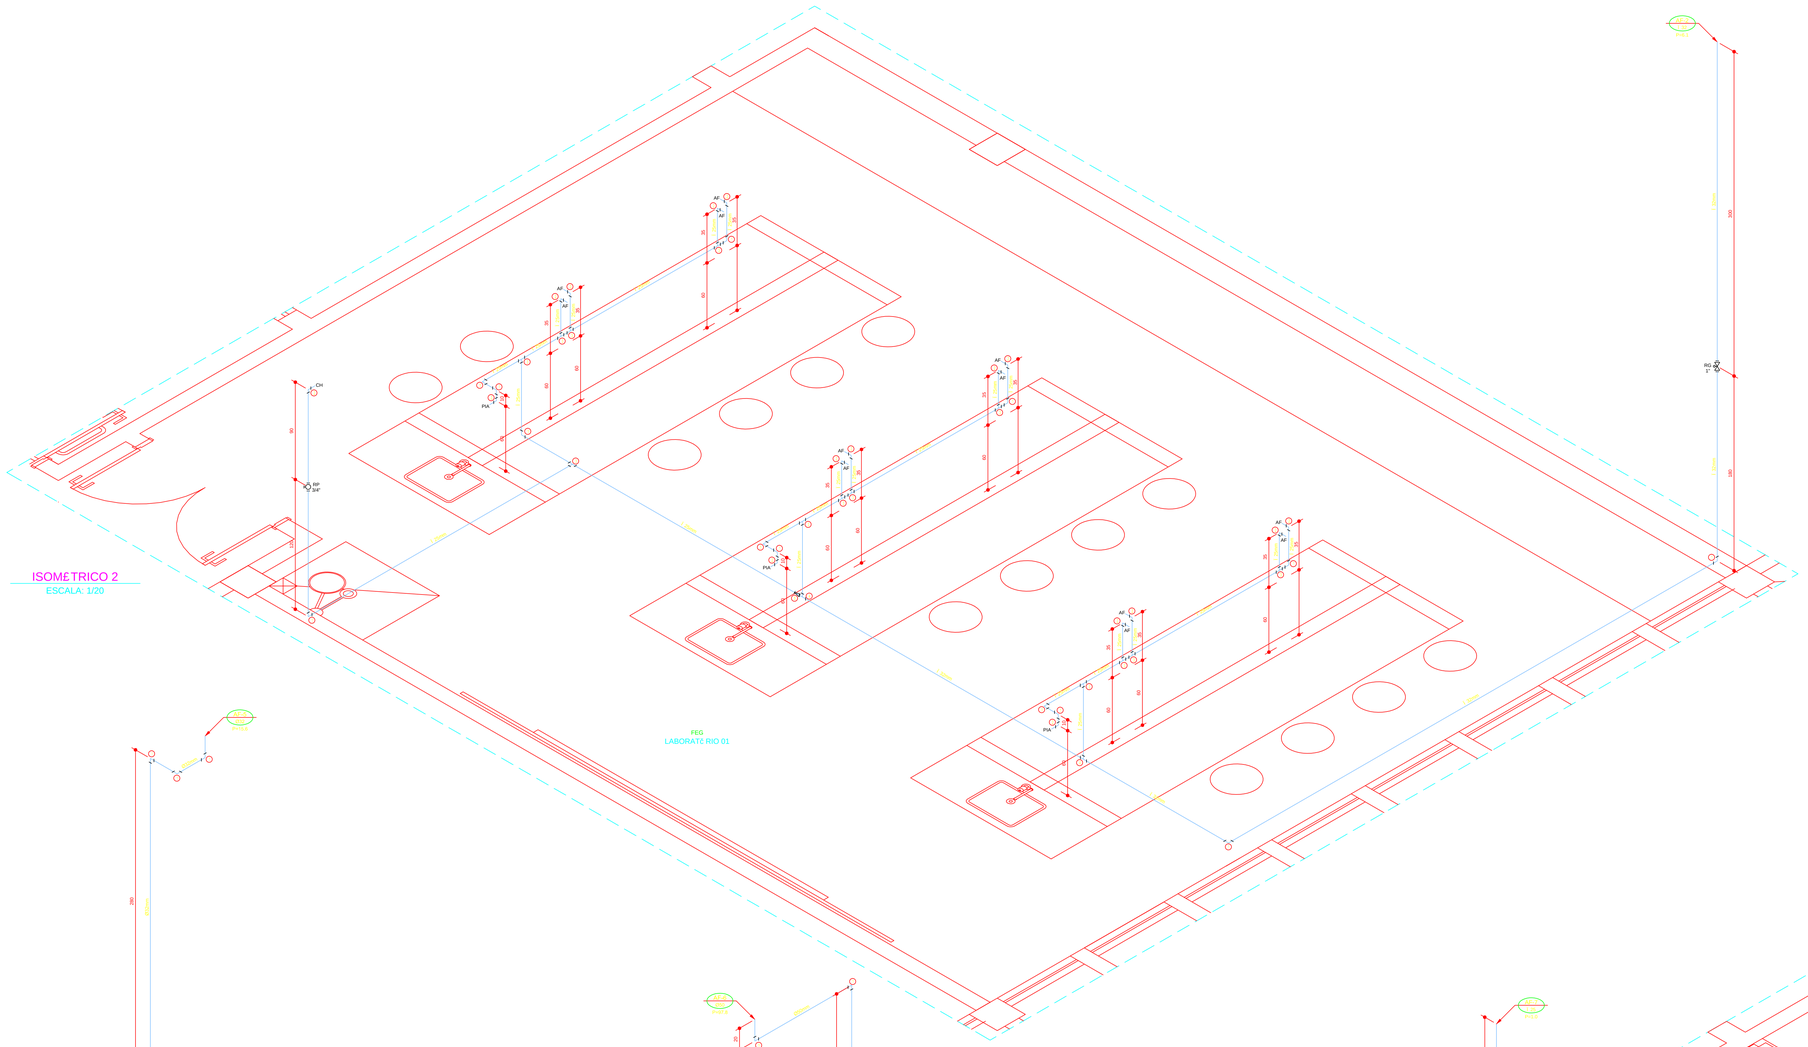

ISOMÉTRICO 2
ESCALA: 1/20

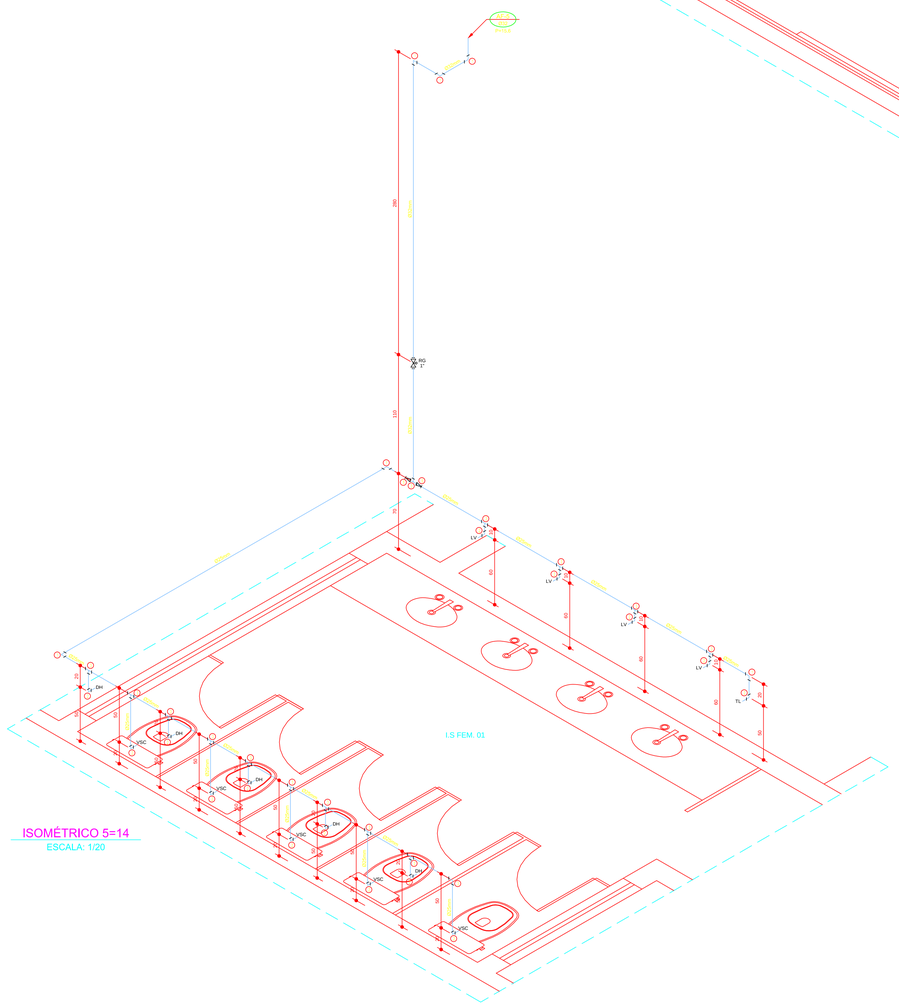

ISOMÉTRICO 5=14
ESCALA: 1/20

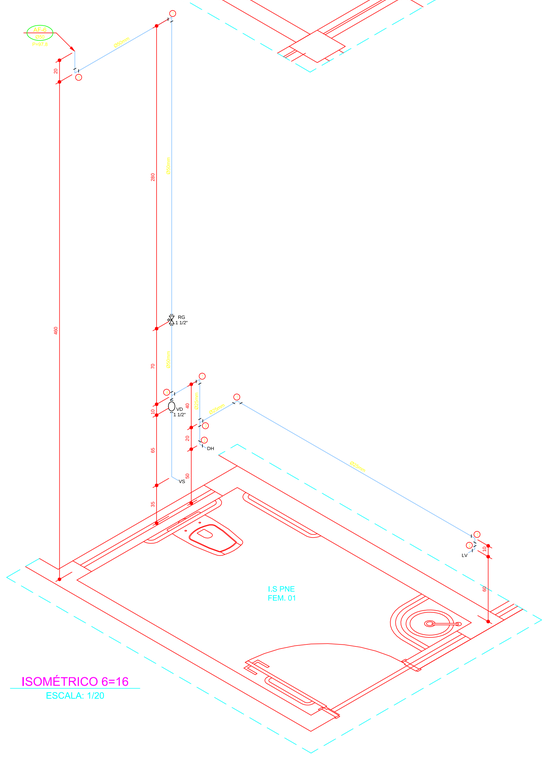

ISOMÉTRICO 6=16
ESCALA: 1/20

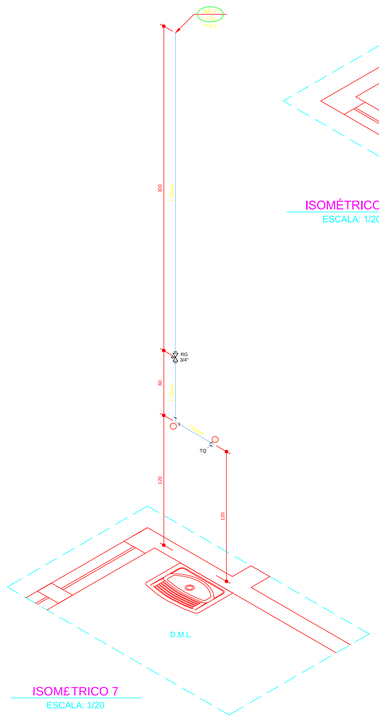

ISOMÉTRICO 7
ESCALA: 1/20

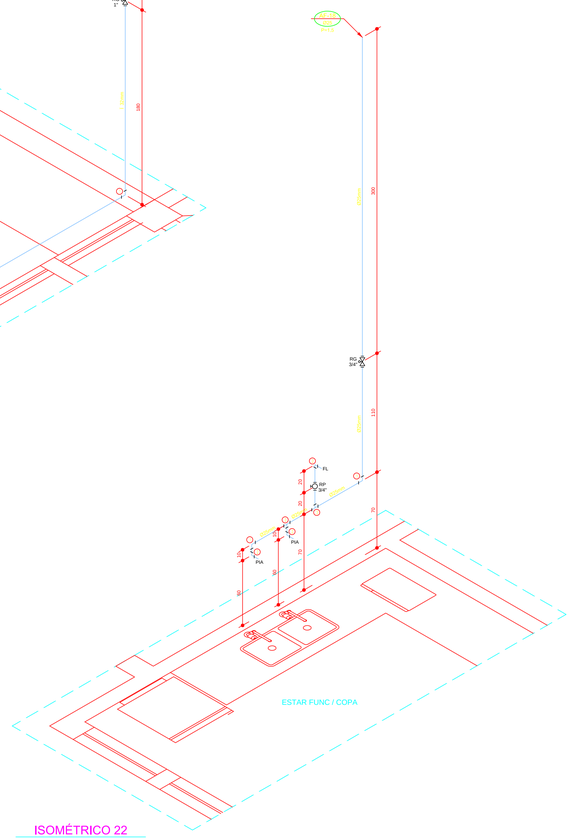

ISOMÉTRICO 22
ESCALA: 1/20

LEGENDA - ÁGUA FRIA - PVC

1 - Curva 90 soldável
2 - Joelho red. 90 sold. c/bucha latão
3 - Te 90 soldável
4 - Te de reducao 90 soldável
5 - Bucha de reducao soldável curta
6 - Bucha de reducao soldável longa
7 - Adaptador sold.longo c/flange livres

Nº	DATA	RESPONSÁVEL	DESCRIÇÃO DA REVISÃO

IDENTIFICAÇÃO:
PROJETO HIDROSSANITÁRIO - ÁGUA FRIA

OBRA:
COMERCIAL

PRÉDIO ENGENHARIAS - FEG / ICT
CAMPUS TEÓFILO OTONI
RODOVIA MG 367, KM 583, NÚ5000 - ALTO DA JACUBA - DIAMANTINA/MG

PROPRIETÁRIO: UNIVERSIDADE FEDERAL DOS VALES DO JEQUITINHONHA E MUCURI
CNPJ: 16.888.315/0001-57

CONTEÚDO:
ISOMÉTRICOS - 2 / 5 / 6 / 7 / 14 / 16 / 22

RESPONSÁVEL TÉCNICO:
ENG. CIVIL EDUARDO OLIVEIRA NEVES
CREA MG 46.885/D

VERSÃO:	DATA:	DESENHO:	FOLHA:
V 1	AGO / 2010	EDUARDO NEVES	06/10