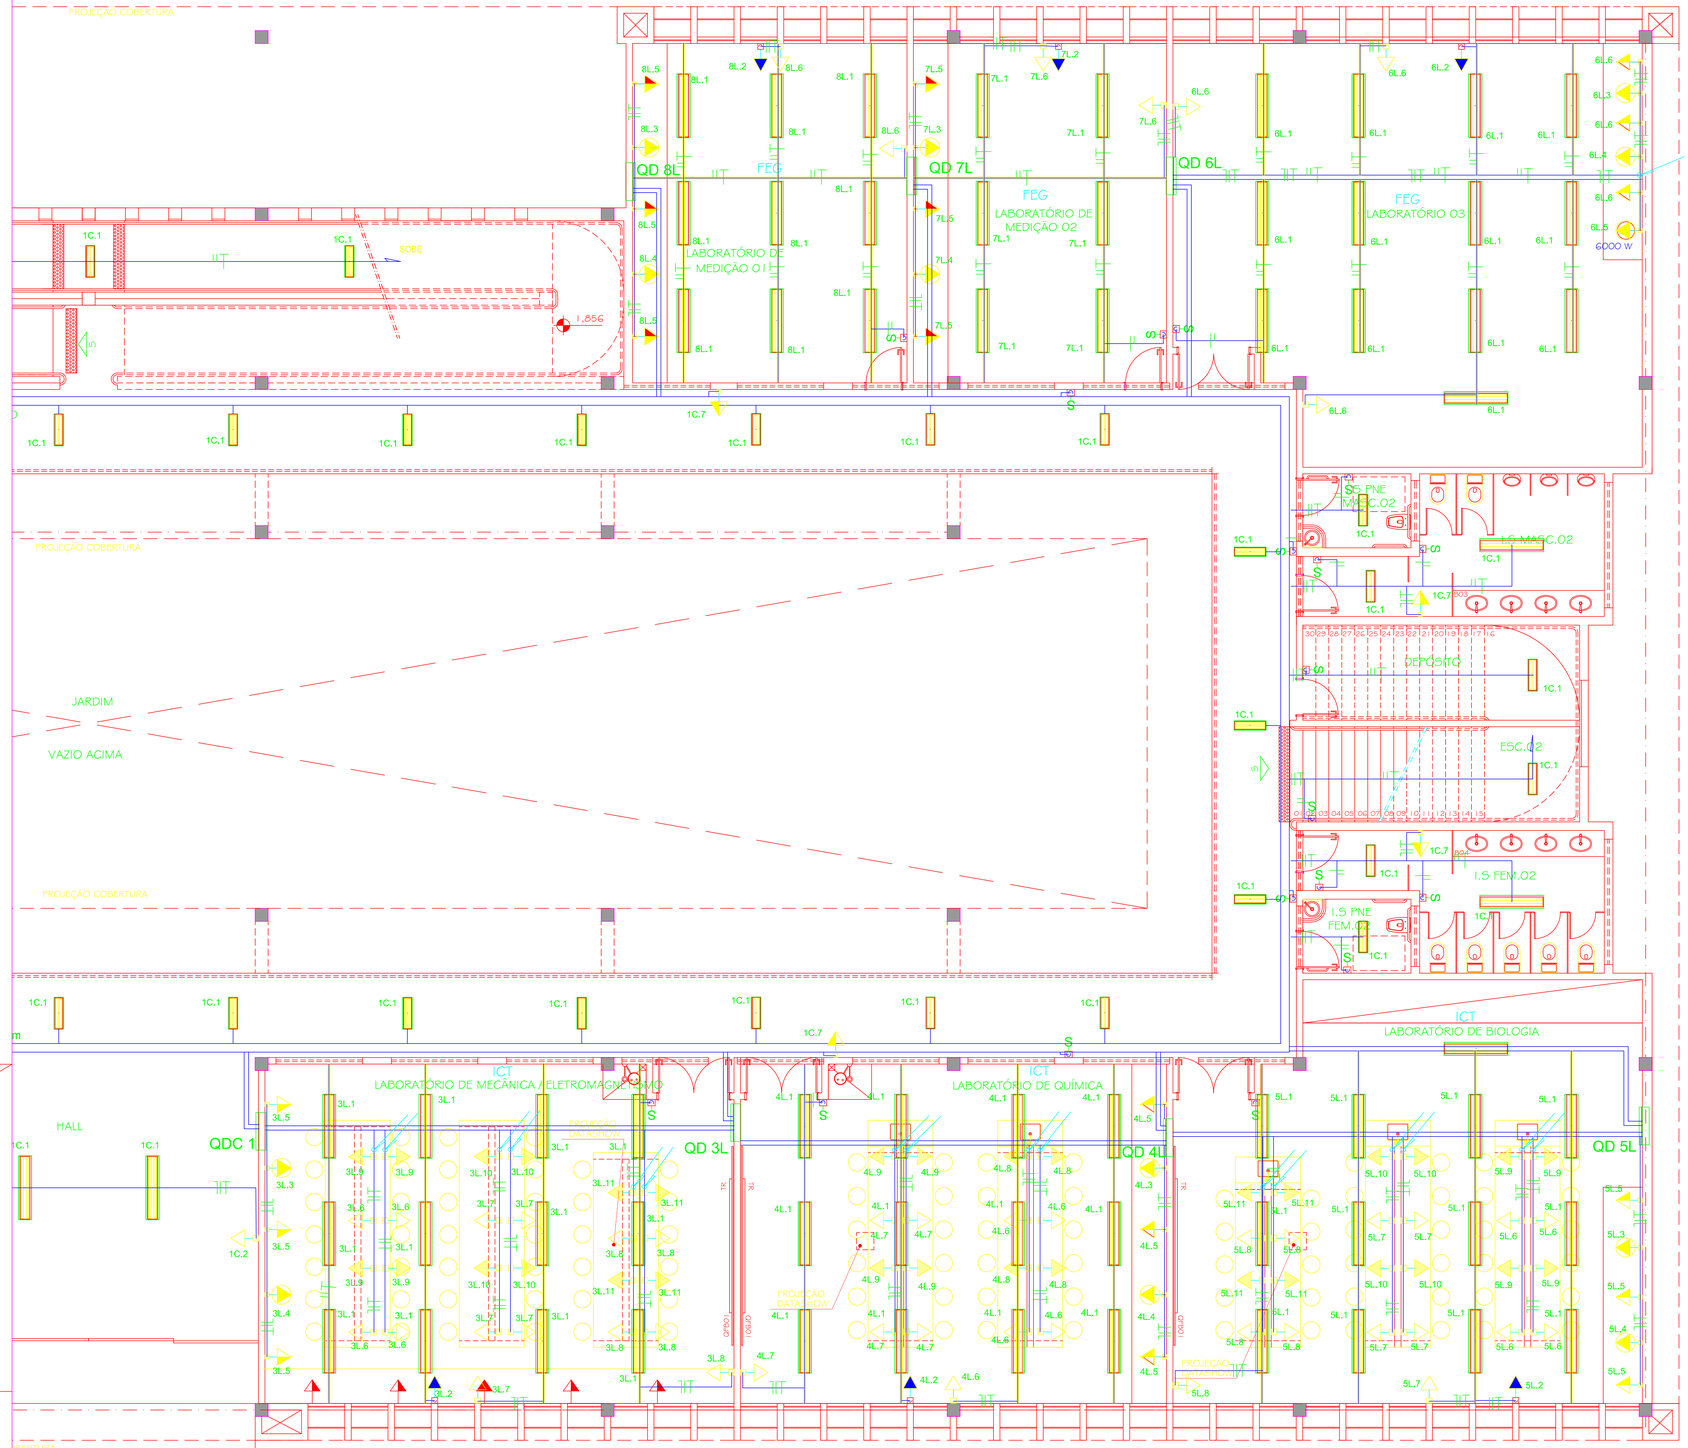

FEG / ICT
PLANTA 1º PAVIMENTO
PARTE 02

ESC. 1:100

LEGENDA

	ELETRODUTO EM PVC APARENTE EM PAREDE OU LAJE
	ELETRODUTO EM PVC NO PISO
	PERFILADO 38 x 38 mm , FERRO GALVANIZADO
	ELETROCALHA DIMENSI ES INDICADAS NO PROJETO
	PONTO DE FORN A - CHUVEIRO
	TOMADA M DIA A 1,20m DO PISO
	TOMADA BAIXA - 0,40m NA PAREDE E 0,0m NO PISO
	TOMADA 2P+T - 2,20m MÍNIMO - AR CONDICIONADO
	TOMADA 2P+T - 220 V
	TOMADA ESPECIAL 4000 W – 127 V
	POSTE / COLUNA PARA DESCIDA ELÉTRICA E DE TELEMÁTICA
	INDICA Ã O DOS CONDUTORES: TERRA (COR VERDE), RETORNO (COR BRANCA), FASE (CORES R PRETA, S=AMARELA e T=VERMELHA) E NEUTRO (COR AZUL CLARO)
	INTERRUPTOR SIMPLES
	INTERRUPTOR TREE-WAY
	INTERRUPTOR DUPLO
	ELETRODUTO QUE SOBE
	ELETRODUTO QUE DESCE
	QUADRO DE DISTRIBUI Ã O DE CIRCUITOS - QDC
	PLAFON DE EMBUTIR PARA LÂMPADA FLUORESCENTE PL - 1 X 15W
	CALHA PARA LÂMPADA FLUORESCENTE - 2 X 32W - COM ALETA
	CALHA PARA LÂMPADA FLUORESCENTE - 2 X 16W - COM ALETA
1C.1	NOMECLATURA DO CIRCUITO 1 - DO QDC 1

OBSERVAÇÕES

TODA TUBULA Ã O N Ã O ESPECIFICADA SERÁ 1 3/4"

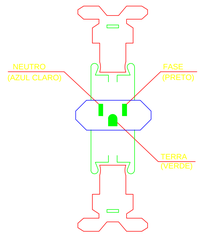

POLARIZA¢ ÃO DA TOMADA

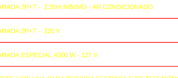

DIAGRAMA DE LOCALIZA¢ ÃO

ESC. 1:1000

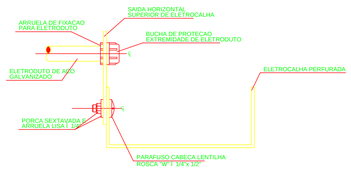

DETALHE - SAÍDA ELETROCALHA

S/ESCALA

Nº	DATA	RESPONSÁVEL	DESCRIÇÃO DA REVISÃO
-	-	-	-
-	-	-	-
-	-	-	-
0	29.08.10	Sérgio	PROJETO INICIAL

FASE: PROJETO ELÉTRICO

OBSERVAÇÕES:

ENGENHARIAS - FEG / ICT
CAMPUS TEÓFILO OTONI
AVENIDA DR. LUIS BOAU PORTO SALMAN, S/Nº - BAIRRO IPIRANGA - TEÓFILO OTONI/MG

PROPRIETÁRIO: UNIVERSIDADE FEDERAL DOS VALES DO JEQUITINHONHA E MUCURI | CNPJ 16.968.318/0001-67

TÍTULO: PROJETO ELÉTRICO
PLANTA GERAL DE ILUMINAÇÃO - 1º PAVTO - PARTE 2

AUTOR PROJETO ELETRICO RT:
SERGIO PIRES ANTUNES
CREA 15.528/D - MG

DETALHAMENTO:

VERSÃO:	DATA:	AUTOCAD:	FOLHA:
VERSAO 1	29.08.10	SÉRGIO PIRES ANTUNES	02/11

ARQUIVO: ELETRICA ENGENHARIA TO

A0 C:\USERS\LUIZ\DESKTOP\ELETRICA ENGENHARIA TO
30/06/2010 11:25:11