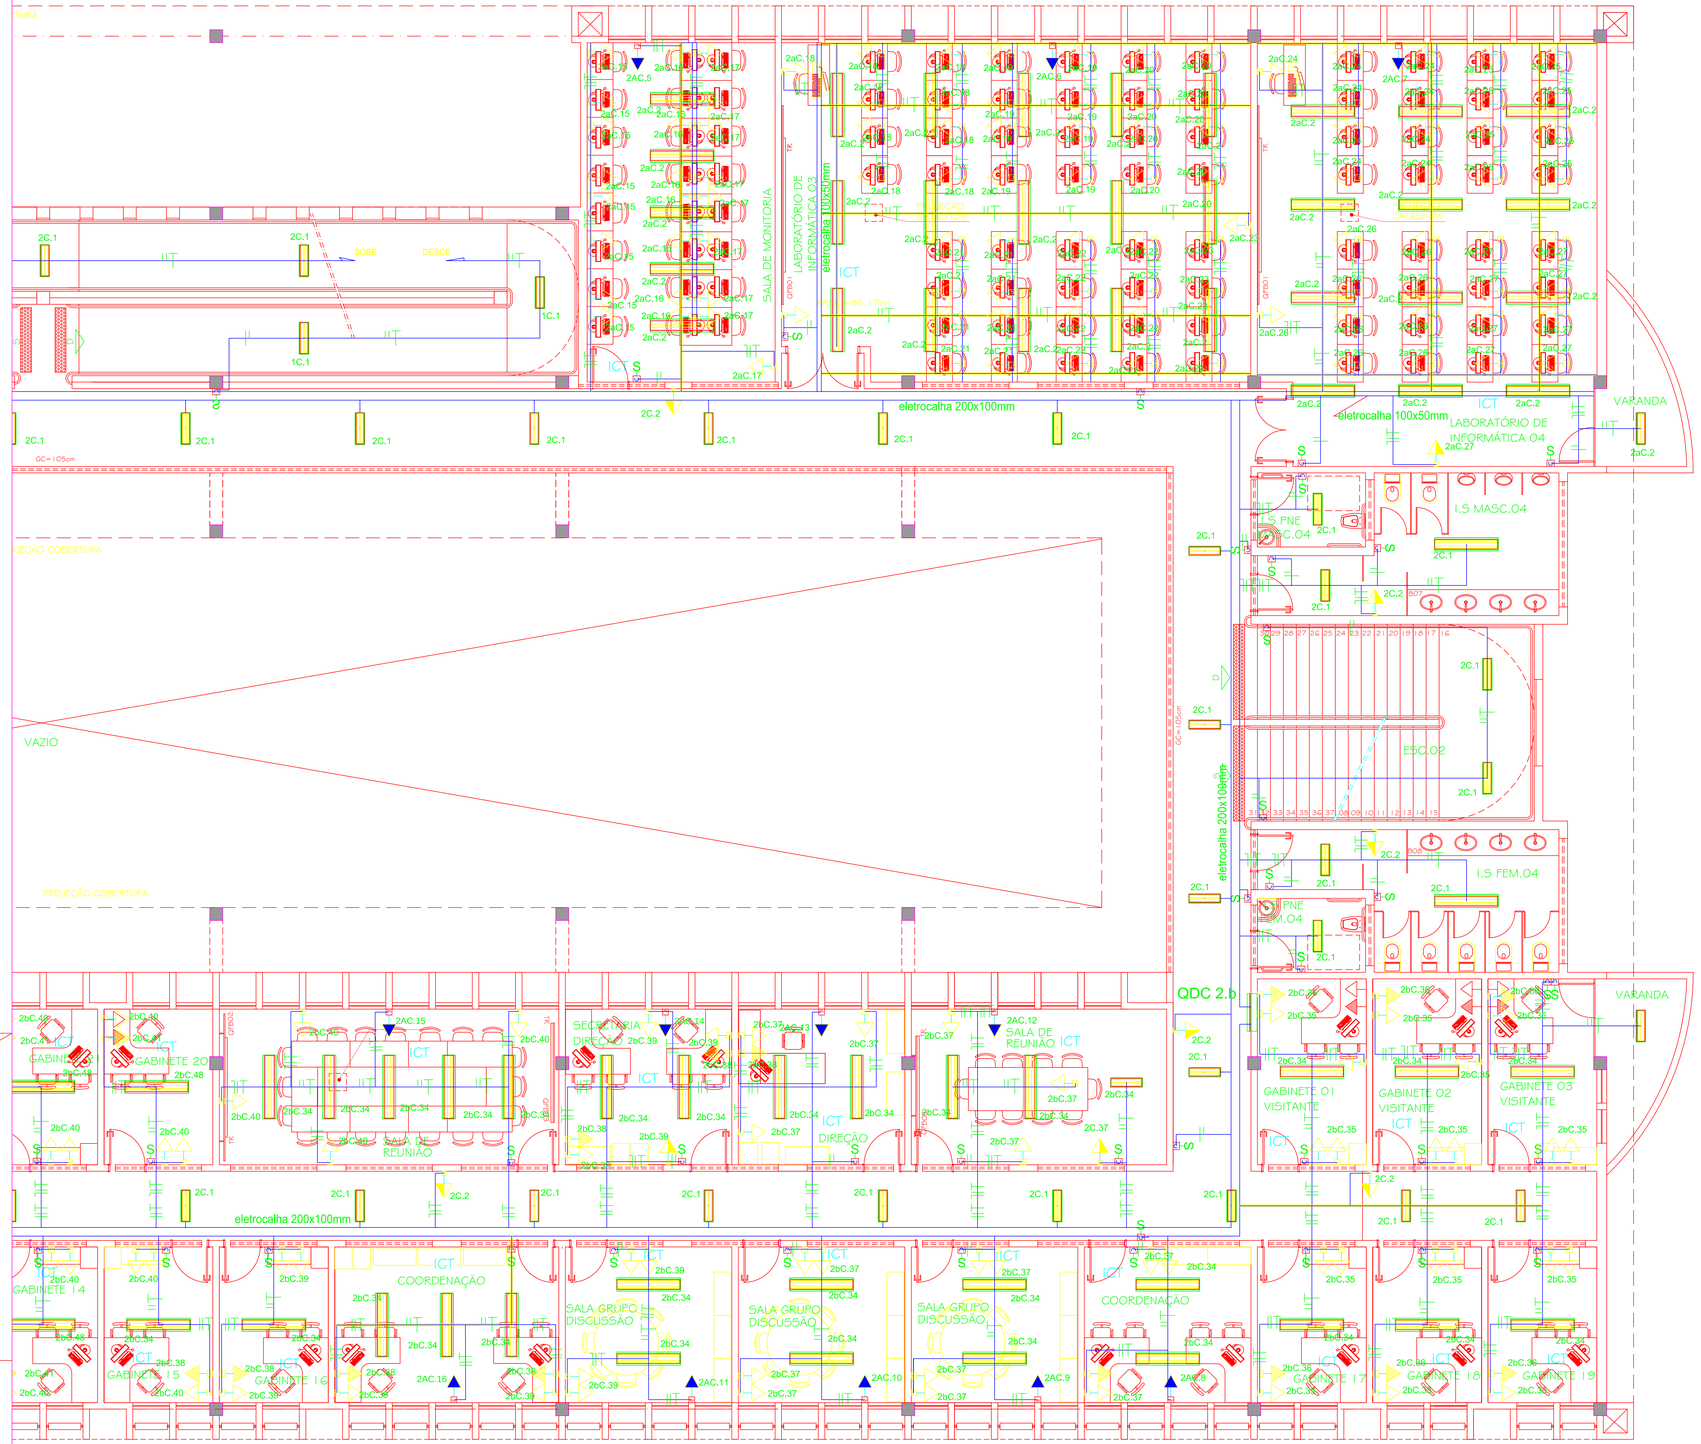

ICT
PLANTA 2º PAVIMENTO
PARTE 02

ESC. 1:100

LEGENDA

	ELETRODUTO EM PVC APARENTE EM PAREDE OU LAJE
	ELETRODUTO EM PVC NO PISO
	PERFILADO 38 x 38 mm , FERRO GALVANIZADO
	ELETROCALHA DIMENSI ES INDICADAS NO PROJETO
	PONTO DE FORN A - CHUVEIRO
	TOMADA MEDIA A 1,20m DO PISO
	TOMADA BAIXA - 0,40m NA PAREDE E 0,0m NO PISO
	TOMADA 2P+T - 2,20m MÍNIMO - AR CONDICIONADO
	TOMADA 2P+T - 220 V
	TOMADA ESPECIAL 4000 W – 127 V
	POSTE / COLUNA PARA DESCIDA ELÉTRICA E DE TELEMÓTICA
	INDICA Ø DOS CONDUTORES: TERRA (COR VERDE), NEUTRO(COR BRANCA), FASE (CORES PRETA, SCAMARELA e TI-VERMELHA) E NEUTRO (COR AZUL CLARO)
S	INTERRUPTOR SIMPLES
S3	INTERRUPTOR TREE-WAY
S2	INTERRUPTOR DUPLO
	ELETRODUTO QUE SOBE
	ELETRODUTO QUE DESCE
	QUADRO DE DISTRIBUI ÇÃO DE CIRCUITOS - QDC
	PLAFON DE EMBUTIR PARA LÂMPADA FLUORESCENTE PL - 1 X 15W
	CALHA PARA LÂMPADA FLUORESCENTE - 2 X 32W - COM ALETA
	CALHA PARA LÂMPADA FLUORESCENTE - 2 X 16W - COM ALETA
1C.1	NOMECLATURA DO CIRCUITO 1 - DO QDC 1

OBSERVAÇÕES

TODA TUBULA ÇÃO NÃO ESPECIFICADA SERÁ 1 3/4"

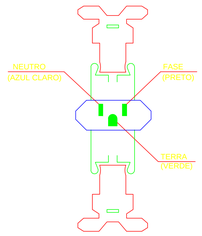

POLARIZA¢ êO DA TOMADA

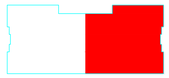

DIAGRAMA DE LOCALIZA¢ êO

ESC. 1:1000

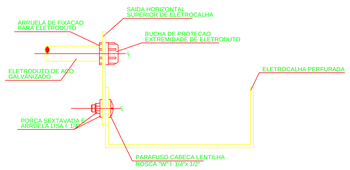

DETALHE - SAÍDA ELETROCALHA

S/ESCALA

Nº	DATA	RESPONSÁVEL	DESCRIÇÃO DA REVISÃO
-	-	-	-
-	-	-	-
-	-	-	-
-	-	-	-
0	29.08.10	Sérgio	PROJETO INICIAL

FASE: PROJETO ELÉTRICO

OBSERVAÇÕES:

ENGENHARIAS - FEG / ICT
CAMPUS TEÓFILO OTONI
AVENIDA DR. LUIS BOAU PORTO SALMAN, SNº - BAIRRO IPIRANGA - TEÓFILO OTONI/MG

PROPRIETÁRIO: UNIVERSIDADE FEDERAL DOS VALES DO JEQUITINHONHA E MUCURI — CNPJ 16.868.318/0001-47

TÍTULO: PROJETO ELÉTRICO
PLANTA GERAL DE ILUMINAÇÃO -2º PAVTO - PARTE 2

AUTOR PROJETO ELÉTRICO RT:
SERGIO PIRES ANTUNES
CREA 15.526/D - MG

DETALHAMENTO:

VERSÃO:	DATA:	AUTOCAD:	FOLHA:
VERSÃO 0	29.08.2010	SERGIO PIRES ANTUNES	04/11

ARQUIVO: ELETRICA ENGENHARIA TO

| | | |