




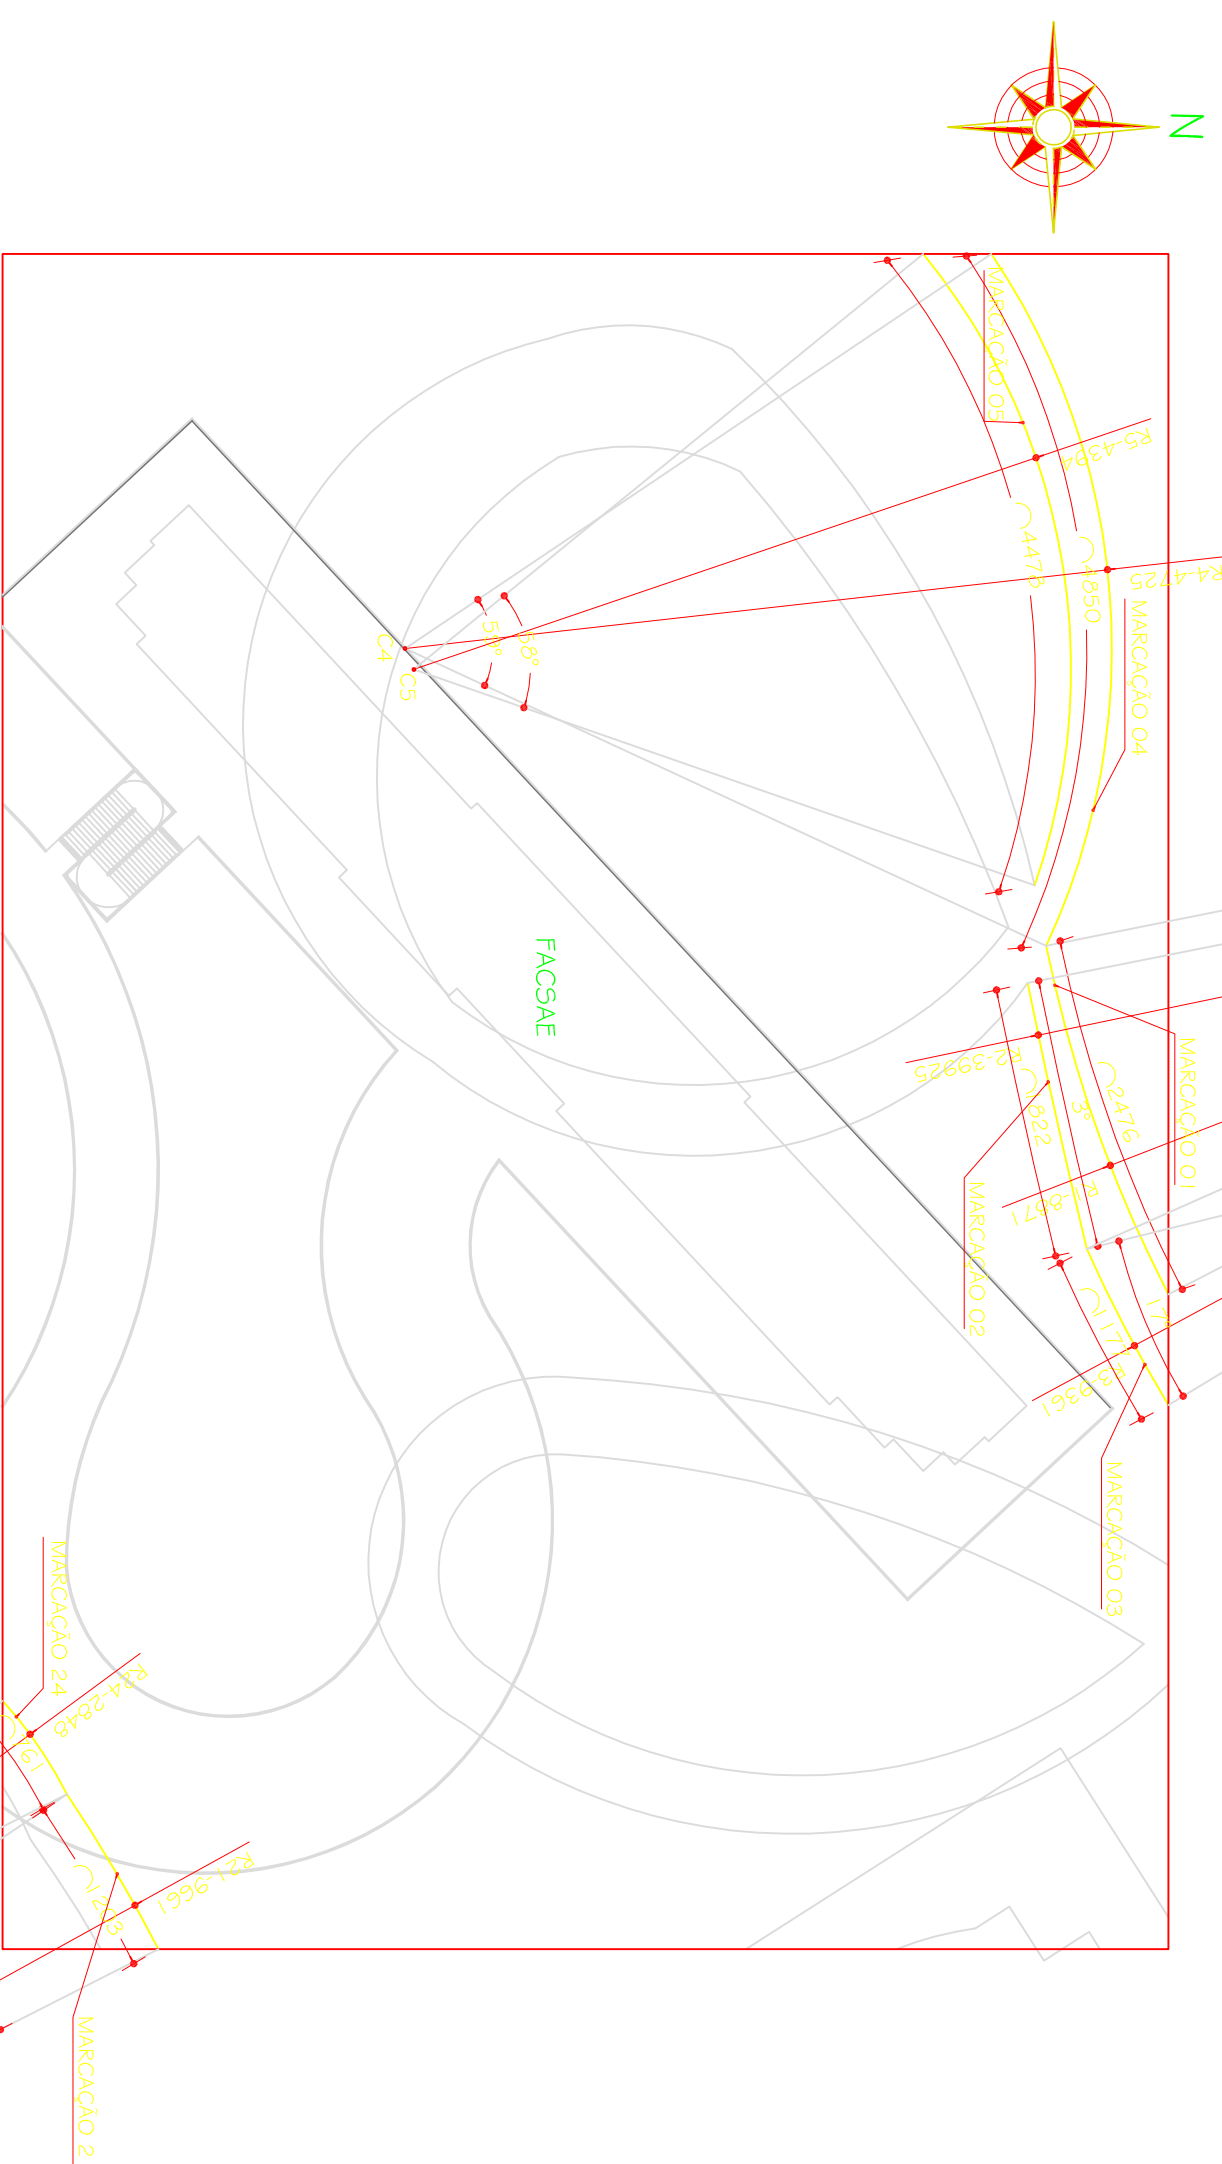

PAISAGISMO - MARCAÇÃO DE CANTEIROS - 01

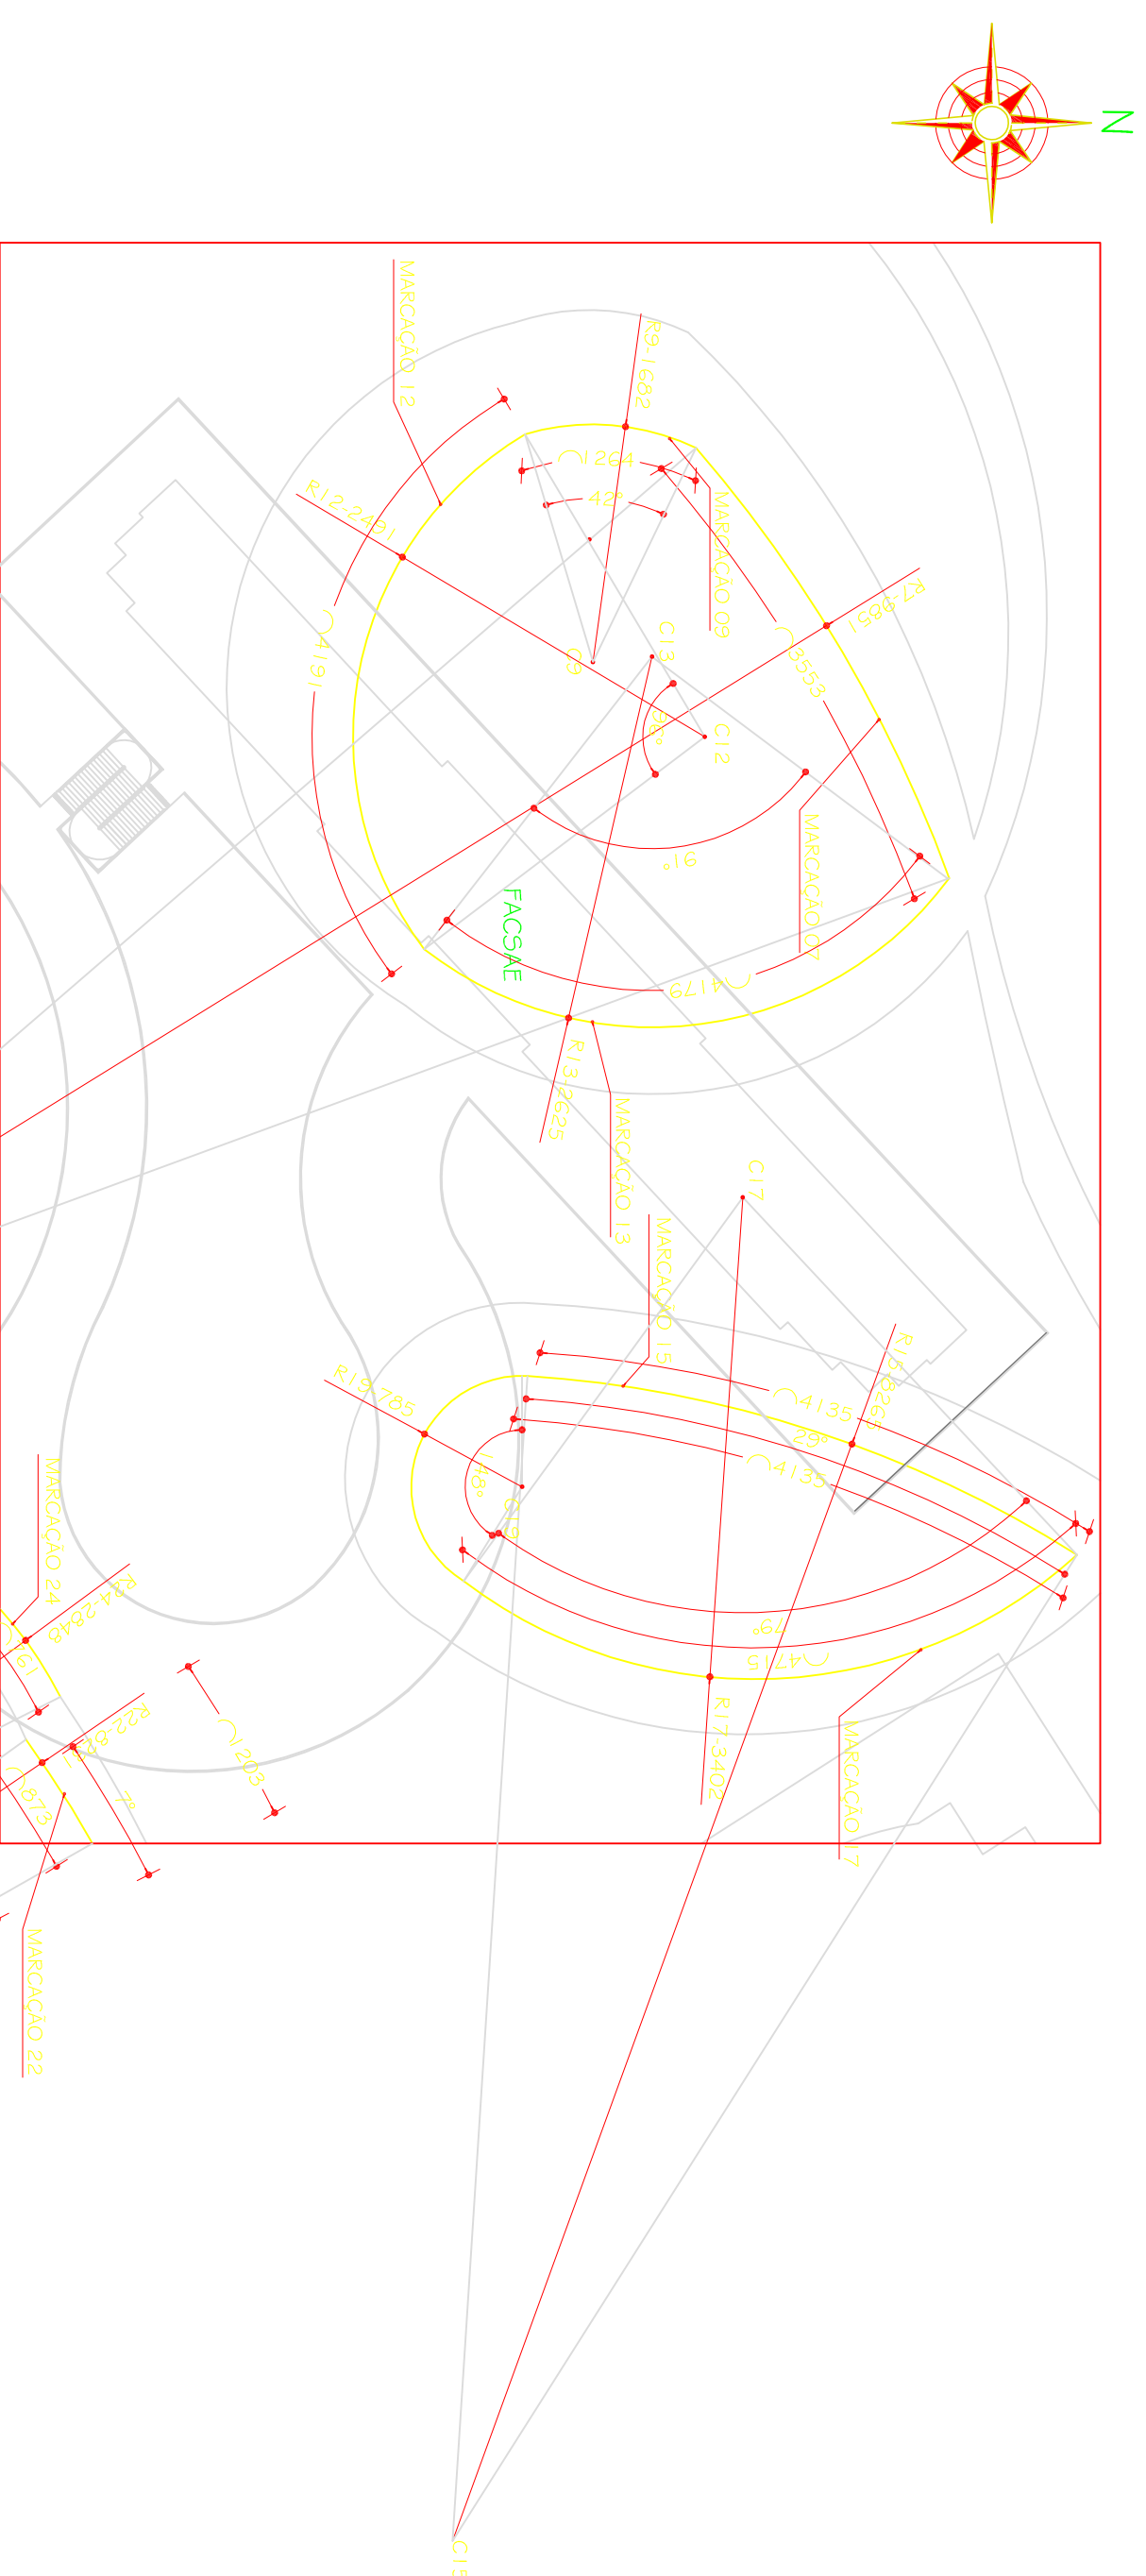

PAISAGISMO - MARCAÇÃO DE CANTEIROS - 03

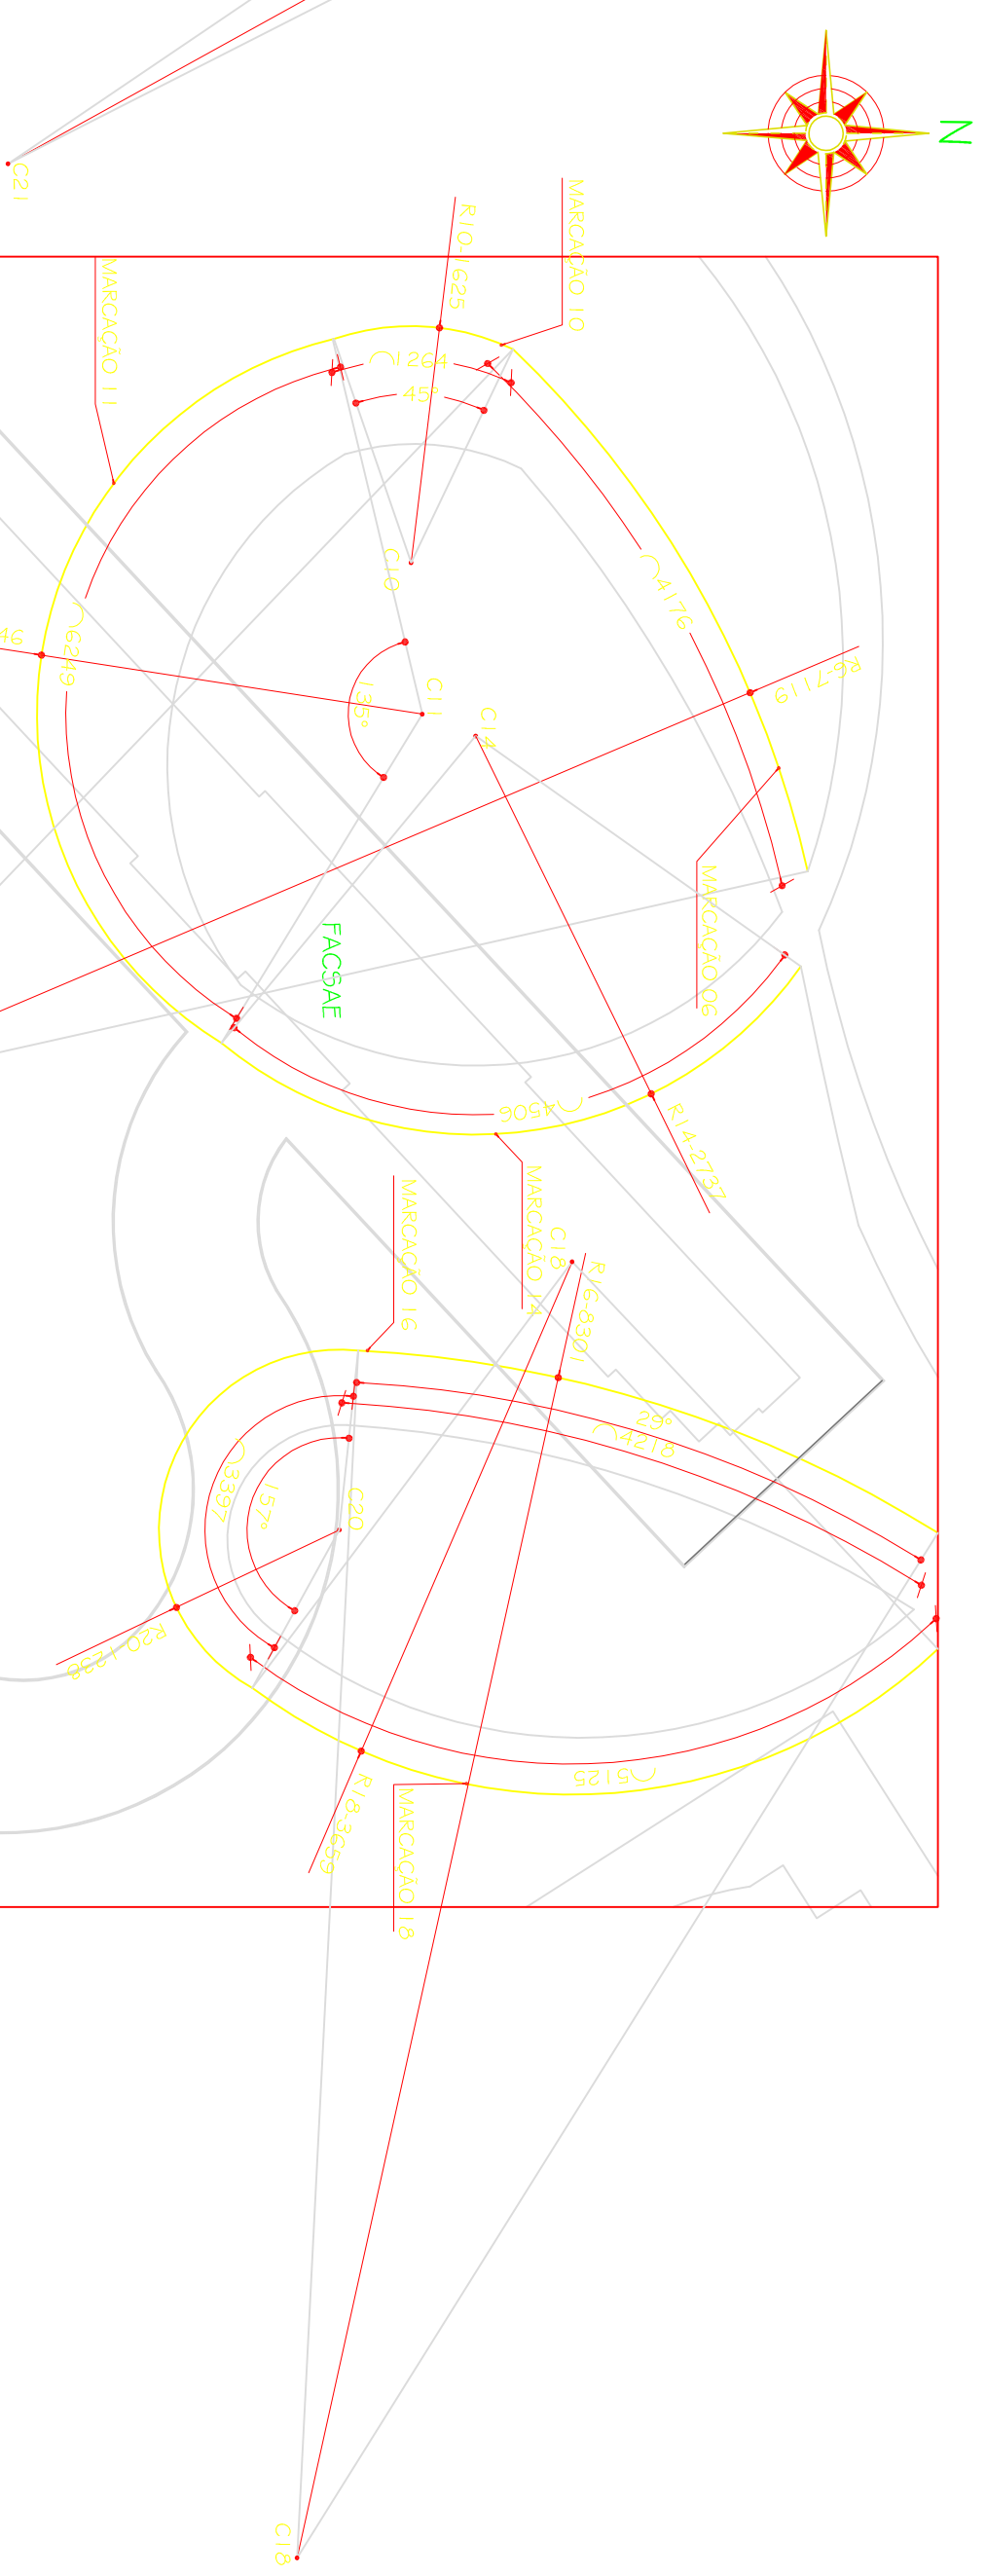

PAISAGISMO - MARCAÇÃO DE CANTEIROS - 02

01	31.08.2009	RGO LORENA C.	REVISÃO 1ª FOLHAMENTO, ATRAÇÃO NA INFANTILIDADE E PASSAGEM
00	24.06.2009	RGO LORENA C.	PROJETO BÁSICO
176	DATA	RESPONSÁVEL	DESCRIÇÃO DA REVISÃO

PROJETO ARQUITETÔNICO EXECUTIVO

CONFERIR MEDIDAS NA OBRA

PRÉDIO FACSAE CAMPUS ITÉÓFILO OTONI AVENIDA DE LUIS BOAI, PORTO SALUAI, S/Nº - BAIRRO IPIRANGA - ITÉÓFILO OTONI/MS PROPRIETÁRIO: UNIVERSIDADE FEDERAL DOS VALES DO JACUINHONIA E MOURIS CNPJ: 16.826.315/0001-57	16.826.315/0001-57
---	---------------------------

SEBASTIAO DE OLIVEIRA LOPES
CREA 8474/D - MG

ITREC - TOMAZ RIGOTTO ENGENHARIA E CONSTRUÇÕES LTDA
CREA 27.670 - MG