

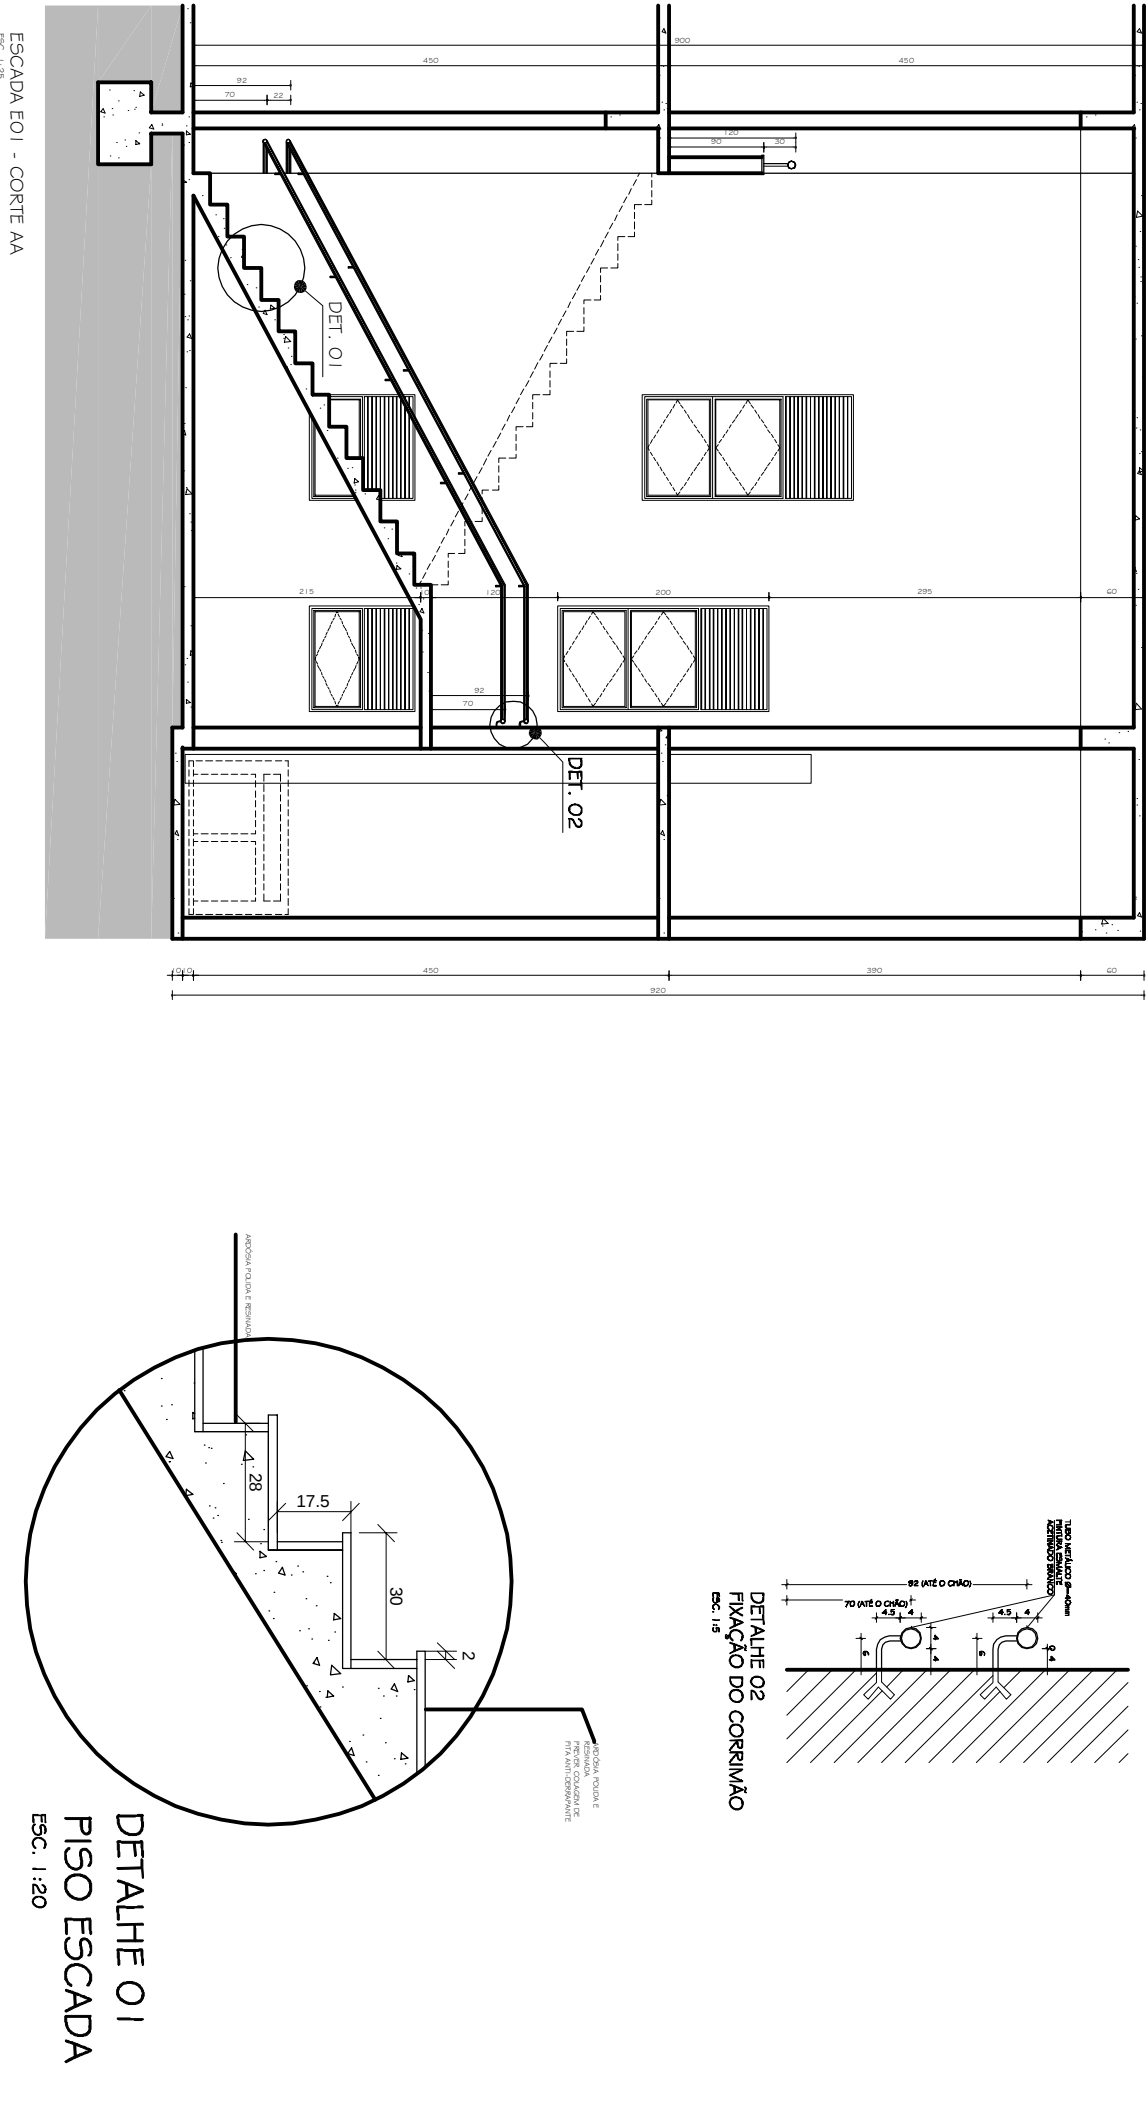


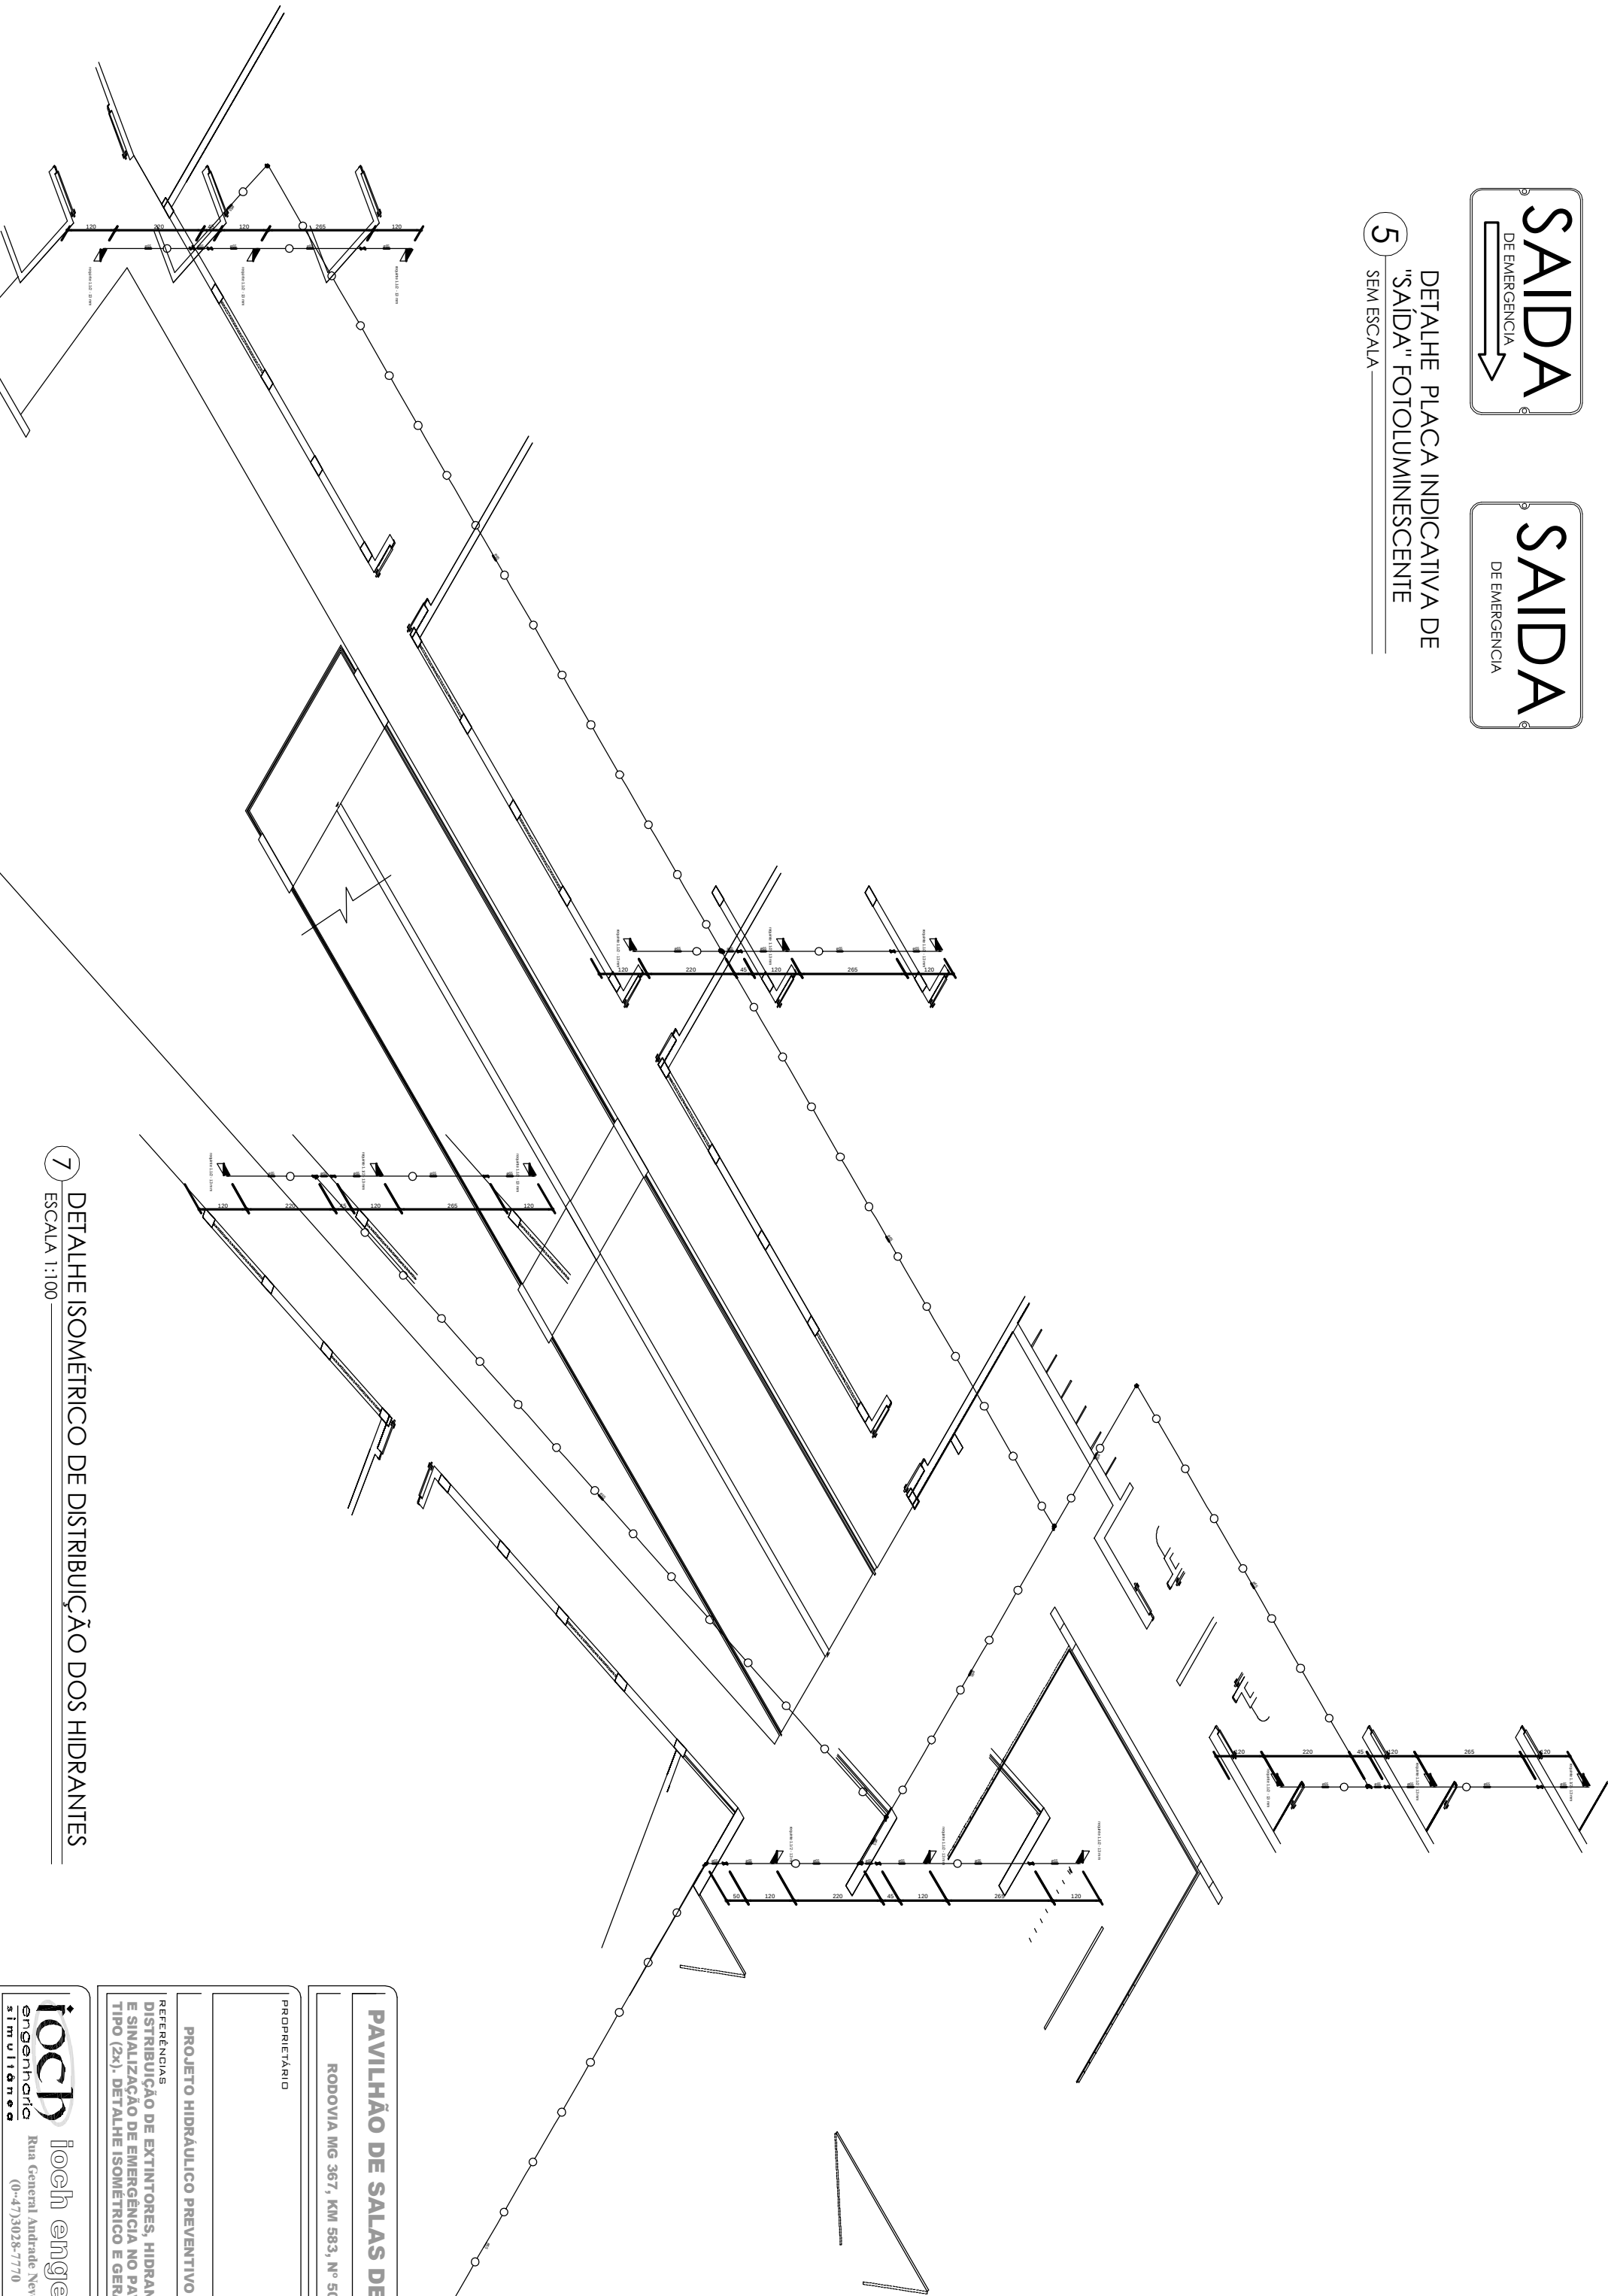

SIMBIOLOGIA PADRÃO	
SÍMBOLO	DESCRIÇÃO
	EXTINTOR PORTÁTIL, PO. ABC
	HIDRANTE PÚBLICO
	INDICAÇÃO DO SENTIDO (CIRCULÁRIO OU PORTÁVEL) PARA SAÍDA DE EMERGÊNCIA
	INDICAÇÃO DE SAÍDA DE EMERGÊNCIA PARA SER FIXADO EM COLUNAS
	INDICAÇÃO DO SENTIDO DE FUGA NO INTERIOR DAS ESCADAS
	INDICAÇÃO DE SAÍDA DE EMERGÊNCIA, UTILIZAÇÃO COMO COMPLEMENTAÇÃO DO PICTOGRAMA FUMAÇA
	PROIBIÇÃO DE FUMAR
	PROIBIÇÃO DE ACESSO
	PROIBIÇÃO DE ACESSO
2 DETALHE ESCADAS
ESCALA 1:100

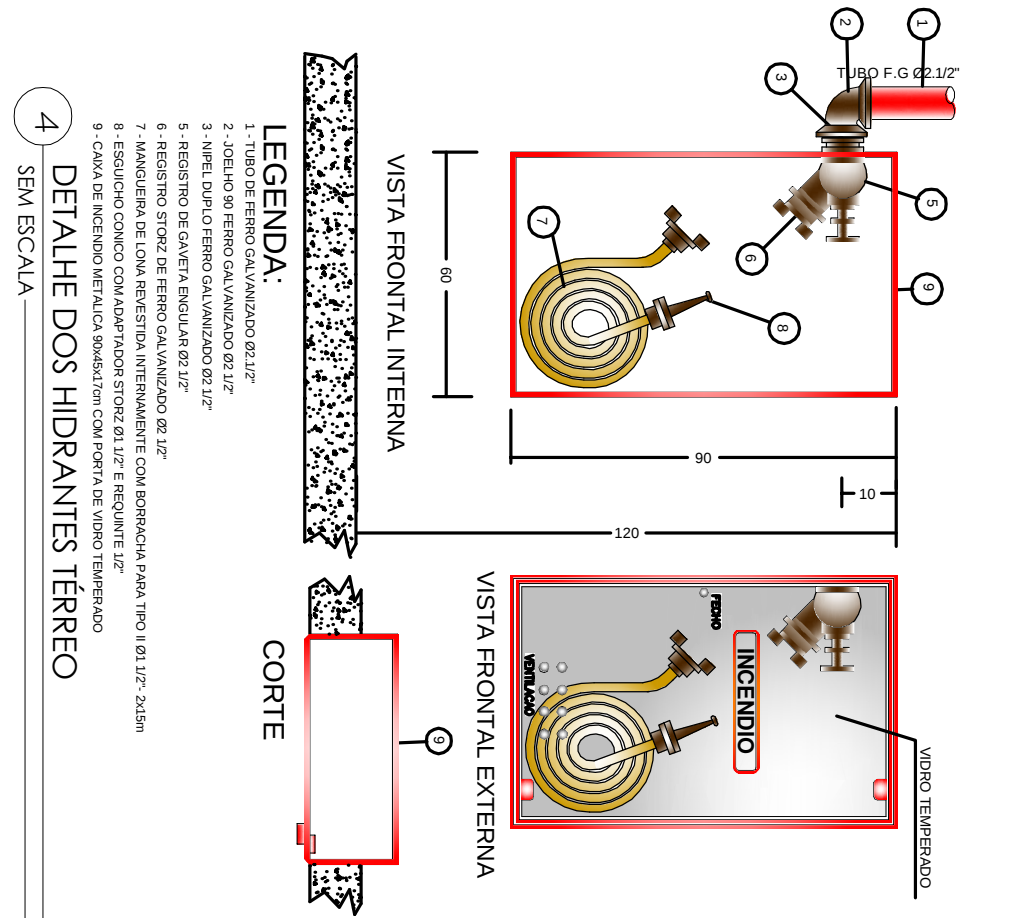

7 DETALHE ISOMÉTRICO DE DISTRIBUIÇÃO DOS HIDRANTES
ESCALA 1:100