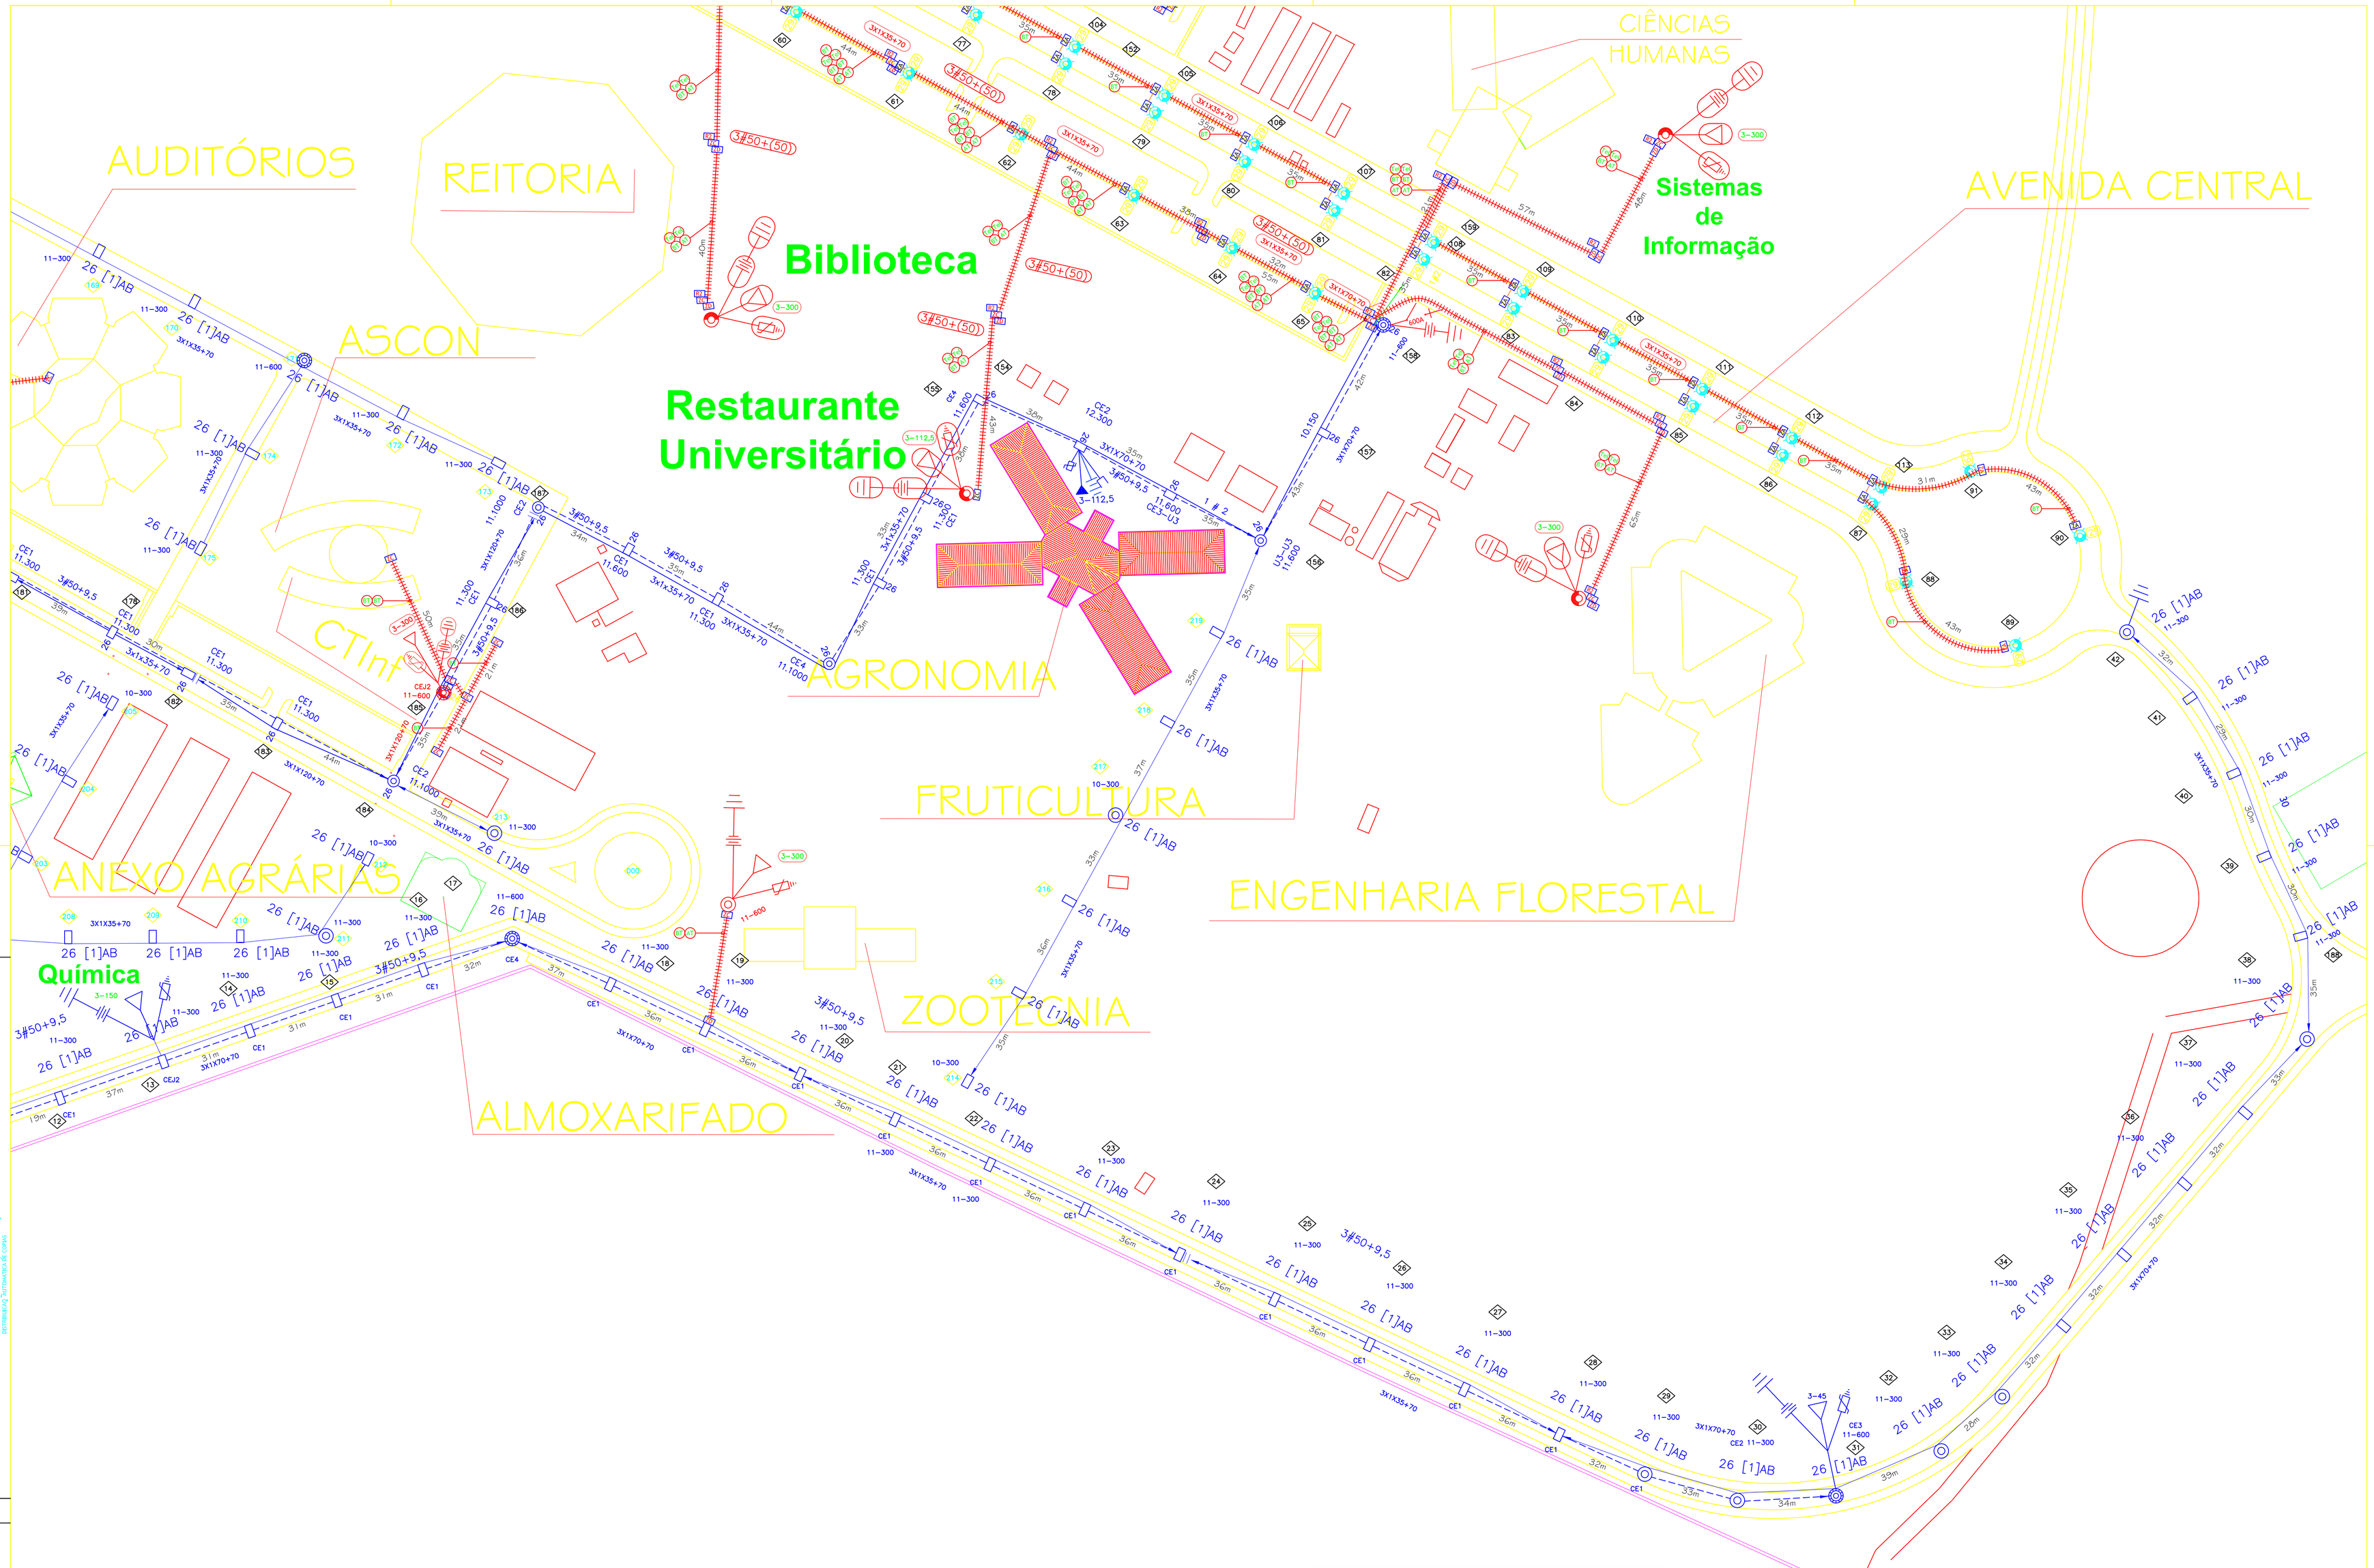

	DATA	FEITO	VISTO	APROV.
c				
b				
a				

ALTERAÇÕES

CLASSIFICAÇÃO

NOTAS:

1 As tubulações destinadas à rede de 13,8kv passam exclusivamente pelas caixas ZD e serão obrigatoriamente concretadas;
2 As tubulações destinadas à rede de 220/127V passam pelas caixas ZA, ZB E ZC e somente serão concretadas quando na mesma linha de dutos de 13,8KV ou em travessia de pista de rolamento;

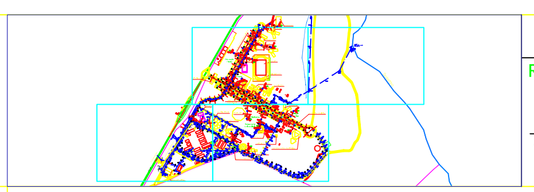

R.T.
ANDRÉ LUIS DE ÁVILA
CREA MG 79485/D

PROJ. ALA	VISTO. ALA	VISTO.	
DES. ALA	APROV. ALA	APROV.	
CONF. ALA	DATA. 11/09/2009	DATA.	

Rede de Eletrificação e Iluminação Pública - Campus JK - Etapa II - Fase I
UFVJM - Diamantina/MG

ESCALA: 1:1000
No. do projeto:
FOLHA: 02/04
ARQ.

Formato A1 : tamanho 840 x 594 mm