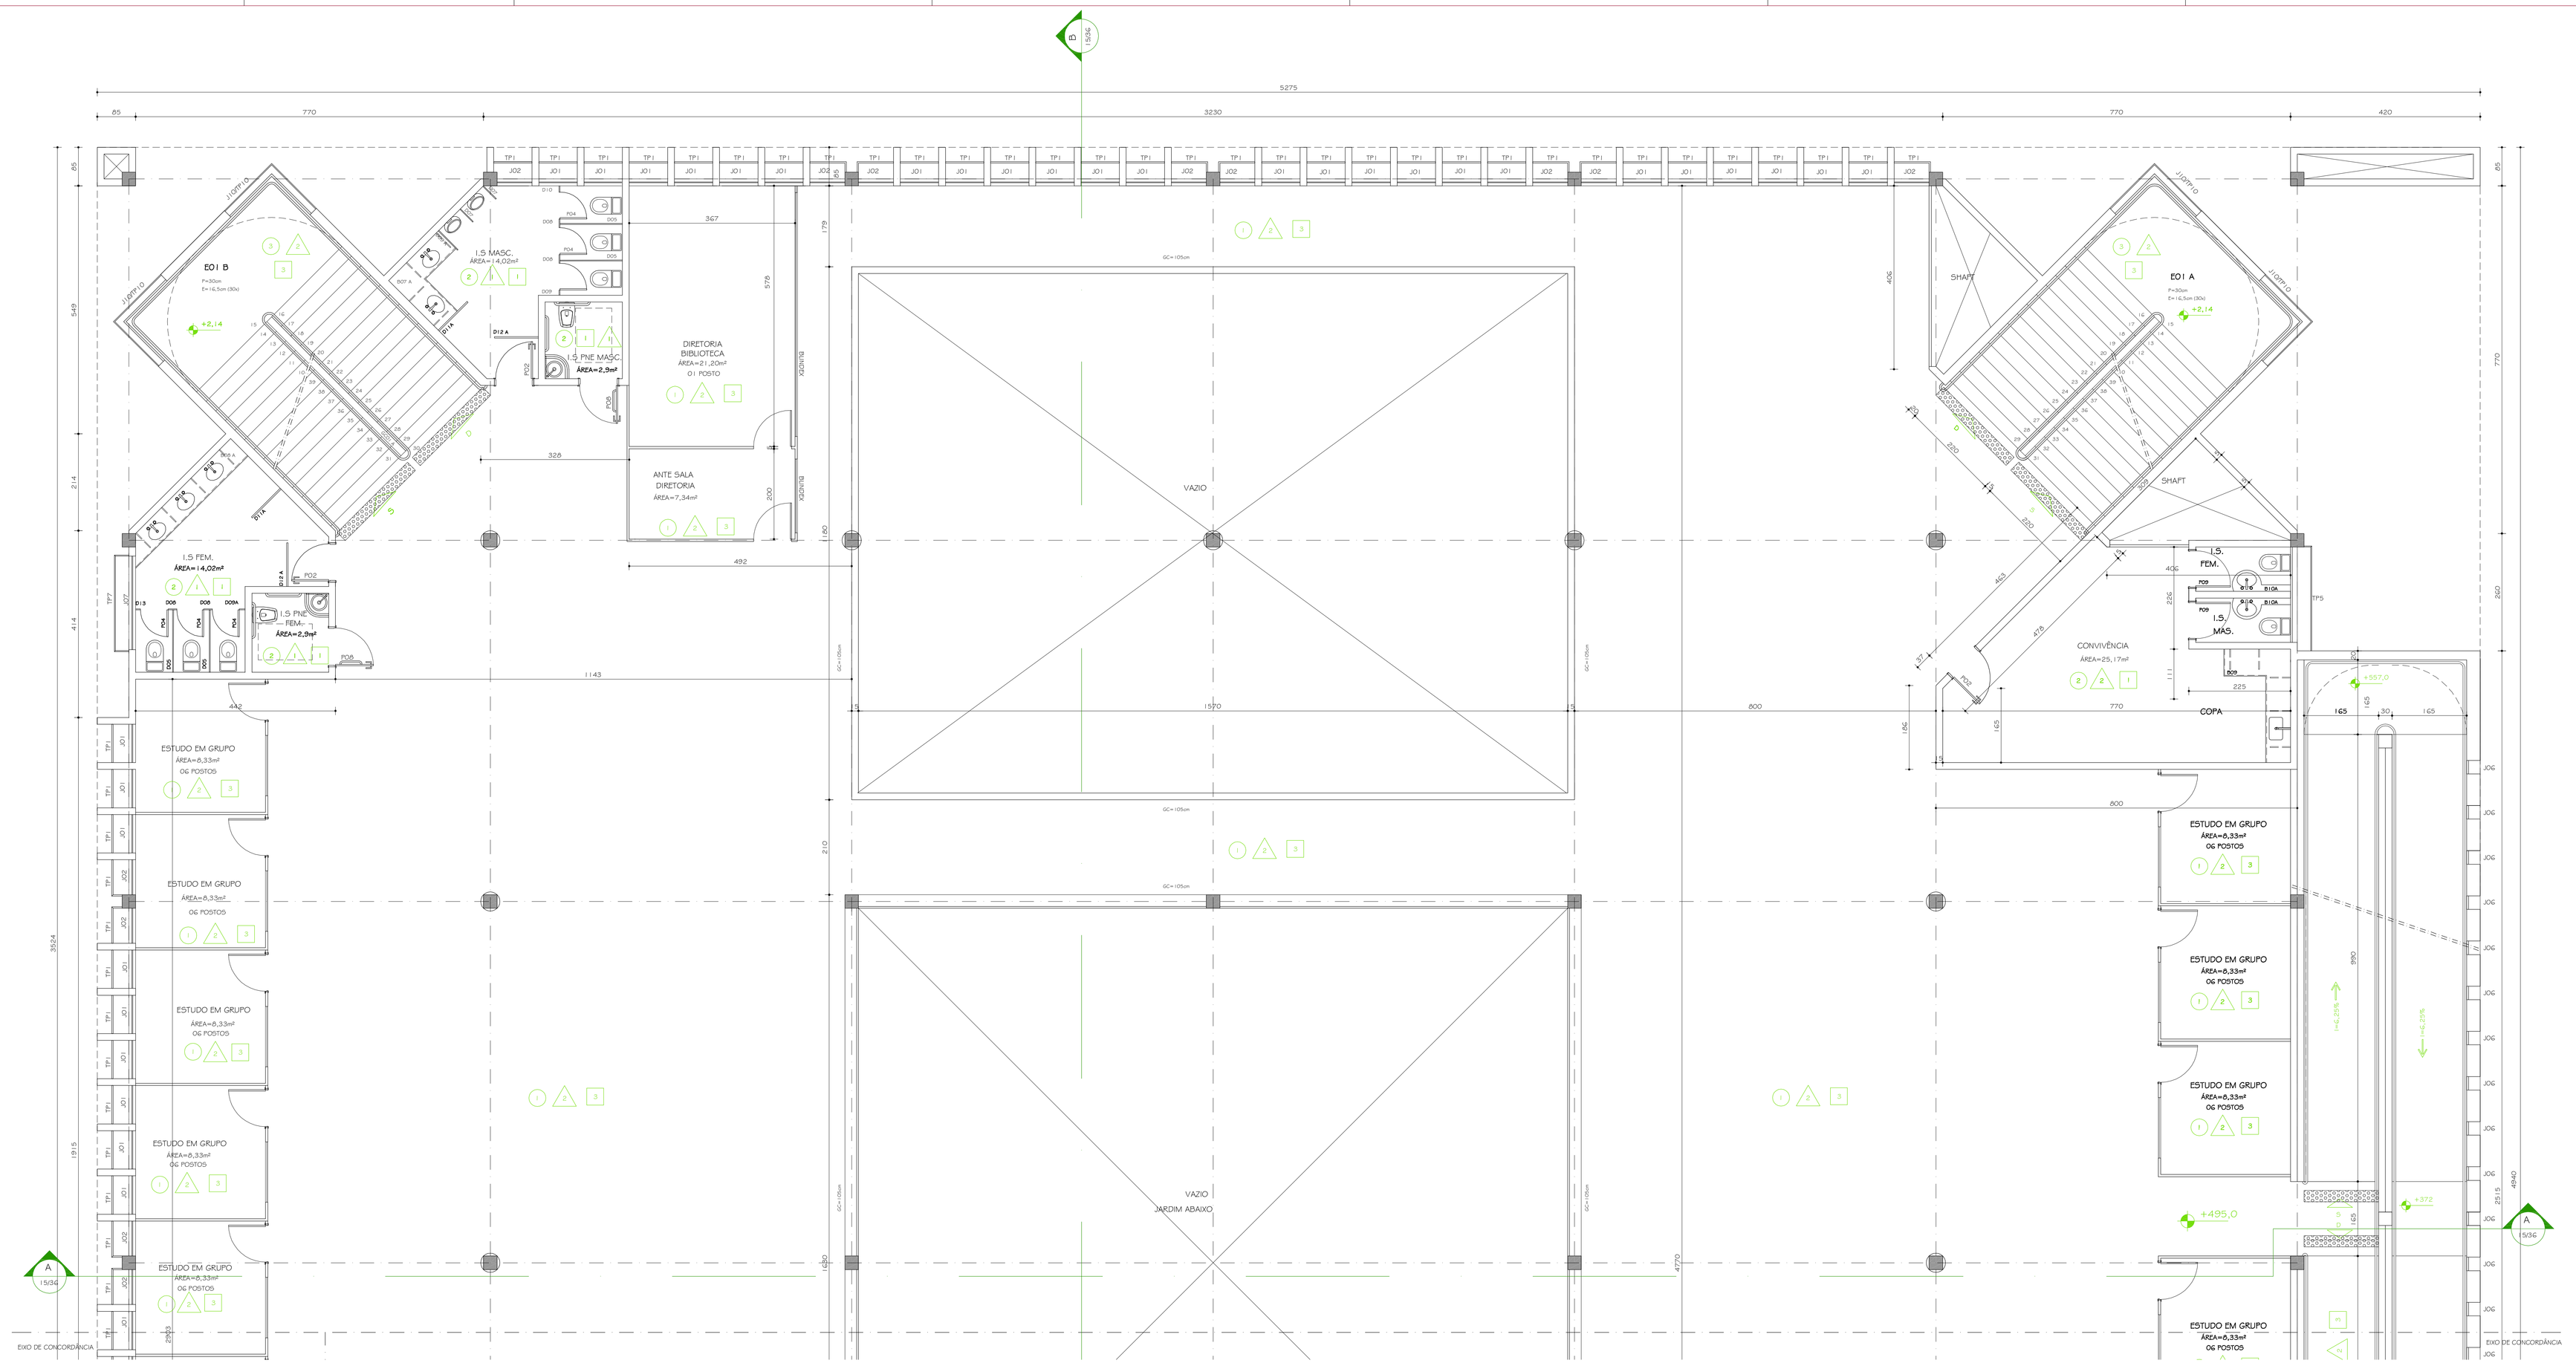

NOTAS:
1 - VER TABELA DE ESQUADRIA FOLHA 03/36
2 - VER TABELA GERAL DE REVESTIMENTOS FOLHA 03/36
3 - VER OBSERVAÇÕES FOLHA 03/36

PLANTA 2º PAVIMENTO

ÁREA = 5937,52m²
ESC. 1:50

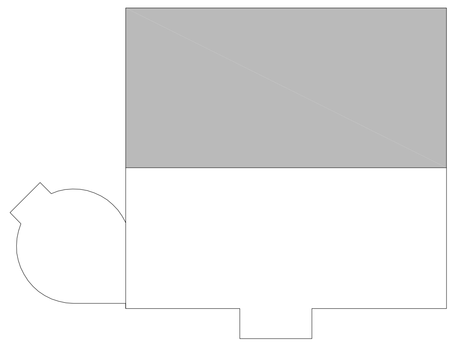

DIAGRAMA DE LOCALIZAÇÃO

Nº	DATA	RESPONSÁVEL	DESCRIÇÃO DA REVISÃO
03	18.01.2010	LAURA LOPES	PROJETO EXECUTIVO
02	15.09.2009	LAURA LOPES	TELA DE PROTEÇÃO
01	11.07.2009	LAURA LOPES	ENTREGA MEC - LAYOUT
0	30.04.2009	LAURA LOPES	PROJETO INICIAL

FASE: PROJETO ARQUITETÔNICO EXECUTIVO

OBSERVAÇÕES: CONFERIR MEDIDAS NA OBRA

BIBLIOTECA CENTRAL
CAMPUS JK / DIAMANTINA
RODOVIA MG 367, KM 583, Nº 5000 - ALTO DA JACUBA - DIAMANTINA/MG

PROPRIETÁRIO: UNIVERSIDADE FEDERAL DOS VALES DO JEQUITINHONHA E MUCURI
CNPJ 16.888.315/0001-57

UFVJM

TÍTULO: PLANTA 2º PAVIMENTO / PARTE 2

AUTOR PROJETO ARQUITETÔNICO / RT:
SEBASTIÃO DE OLIVEIRA LOPES
CREA 66.437/D - MG

DETALHAMENTO: TREC - TOMAZ RIGOTTO ENGENHARIA E CONSTRUÇÕES LTDA
CREA 27.670 - MG

VERSÃO:	DATA:	AUTOCAD:	FOLHA:
VERSAO 1	30.04.2009	ARQUITETA LAURALOPES	07/36

ARQUIVO: UFVJM_DTA_BBLIO_ARQEX_V01FOG-FOB_R00

Your complimentary use period has ended. Thank you for using PDF Complete.
Click Here to upgrade to Unlimited Use and Download Features