


CORTICE BB  
Esc. 1:100

CORTICE AA  
Esc. 1:100

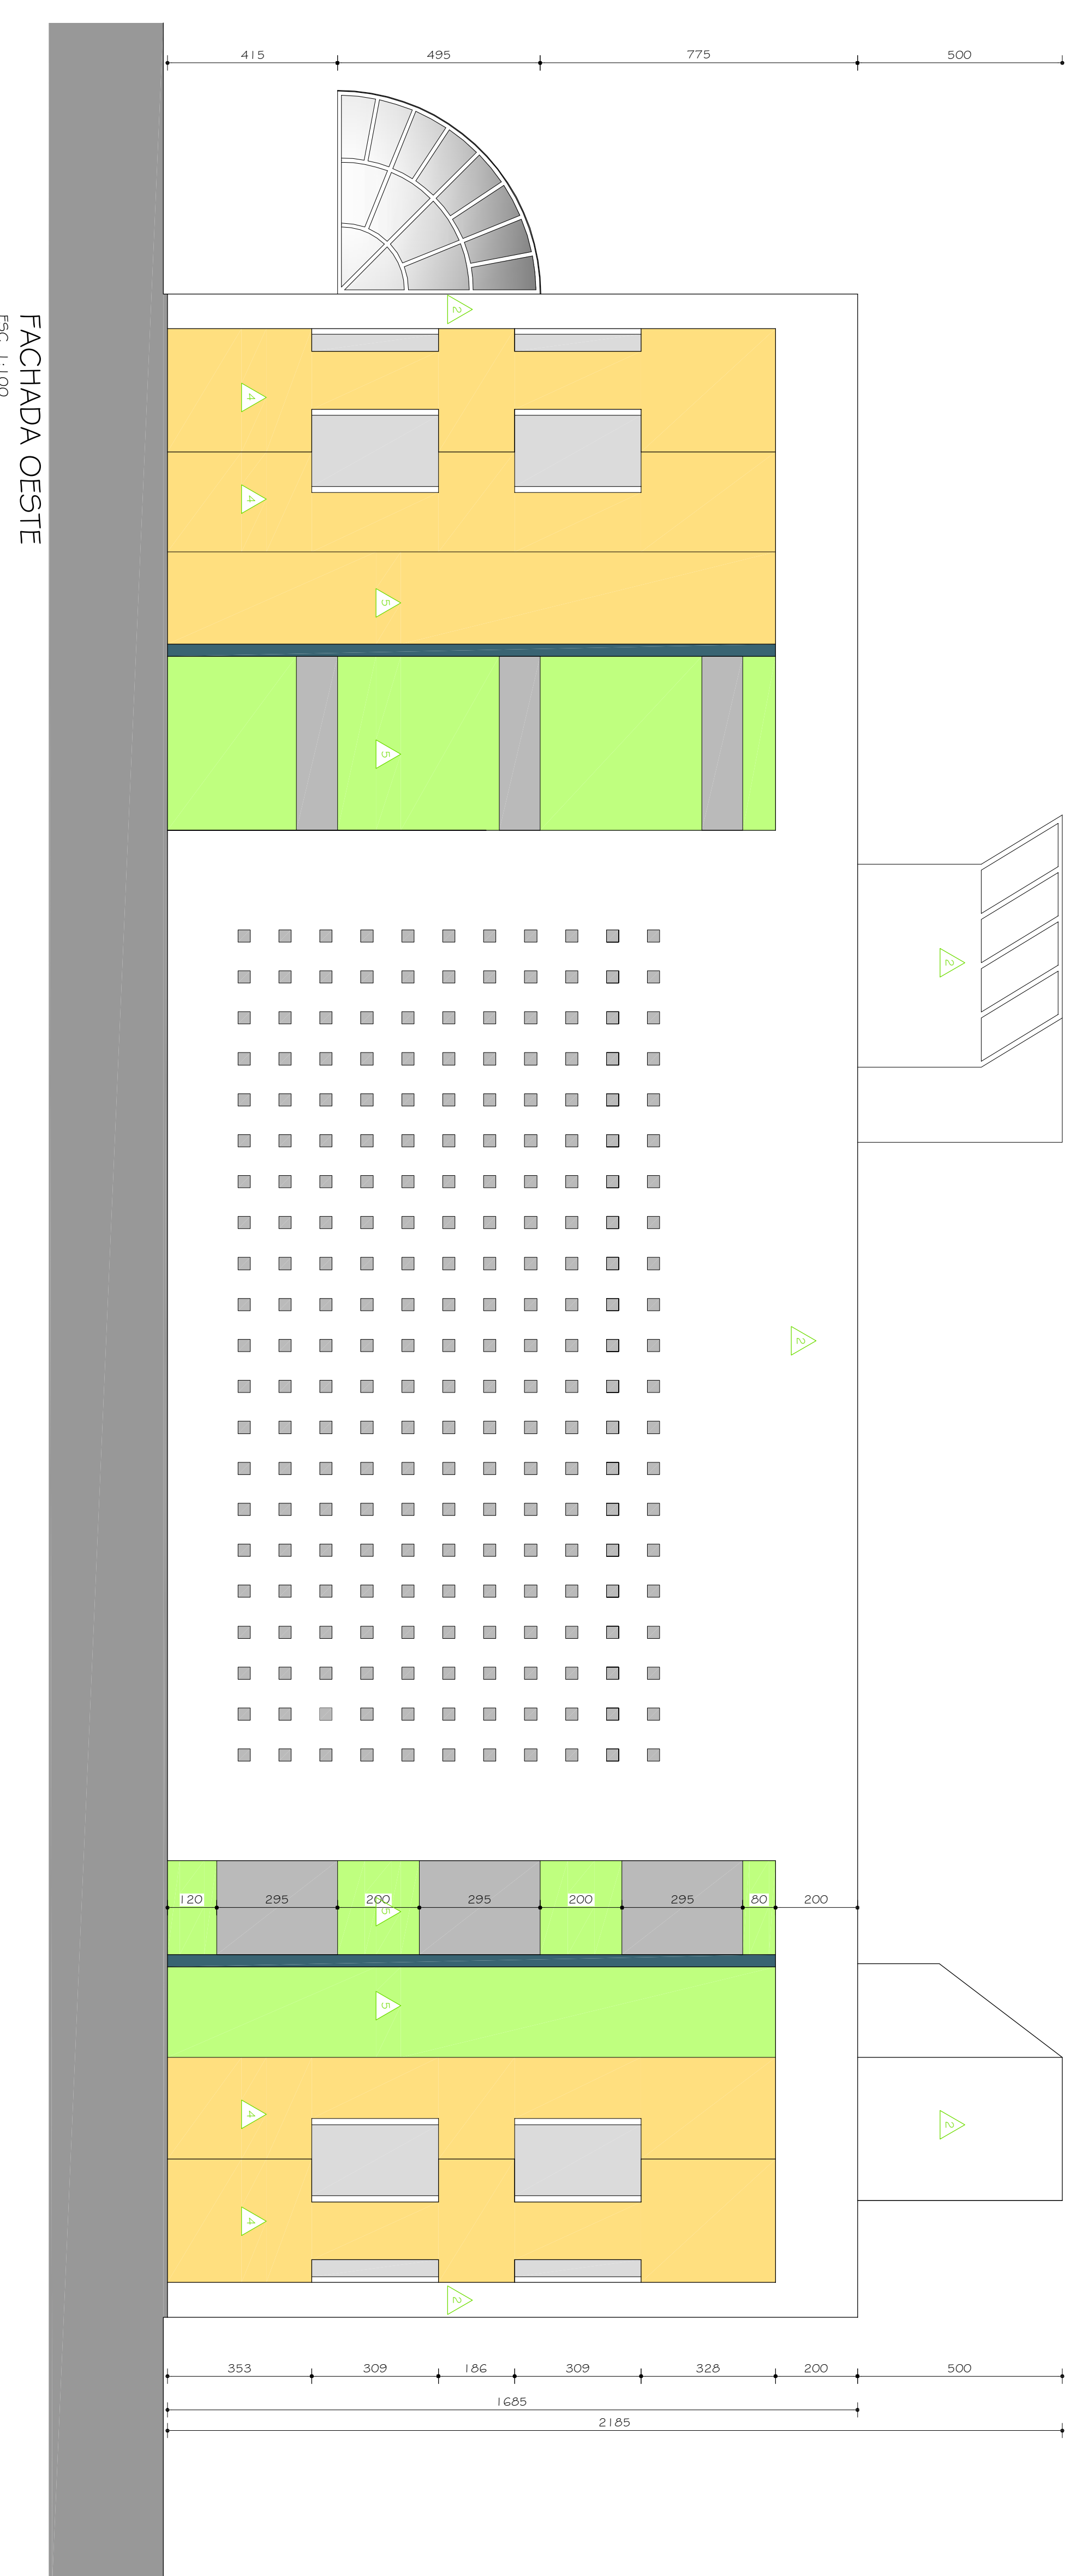

FACHADA OESTE  
Esc. 1:100

**NOTAS:**  
 1 - VER TABELA DE ESQUADRIA FOLHA 03/36  
 2 - VER TABELA GERAL DE REVESTIMENTOS FOLHA 03/36  
 3 - VER OBSERVAÇÕES FOLHA 03/36  
 RN=0,00 = 1389,61

01	16.01.2010	YARA LOPES	PROJETO EXECUTIVO
02	14.09.2009	YARA LOPES	TELA DE PROJETO
03	11.07.2009	YARA LOPES	DIRETORIA MEC. JACARA
04	30.04.2009	YARA LOPES	PROJETO TERCIA
05	18.01.2010	YARA LOPES	REVISÃO DE PROJETO

**PROJETO ARQUITETÔNICO EXECUTIVO**  
**CONFERIR MEDIDAS NA OBRA**

**BIBLIOTECA CENTRAL**  
**CAMPUS JK / DIAMANTINA**  
 RODOVIA MG 367, KM 583, Nº 5000 - ALTO DA JACARA - DIAMANTINA/MG  
 PROPRIETÁRIO: UNIVERSIDADE FEDERAL DOS VALES DO RIO DOCE (UFVJM)  
 COORDENADOR: SEBASTIÃO DE OLIVEIRA LOPES

**UFVJM**

PROJETO: CORTICES AA / BB / FACHADA OESTE

ARQUITETO: SEBASTIÃO DE OLIVEIRA LOPES  
 CAD. Nº. 49.710 / 1.146

ENTAVAMENTO: TERC. - TOMAZ RIBOTTO SINDICIMARX E CONSTRUÇÕES LTDA  
 VENDA: 18.01.2010  
 VALOR: R\$ 27.000,00  
 ARQUITETA: YARA LOPES  
 FOLHA: 15/36