



DETALHE RAMPA
 CORTE AA
 ESC. 1:50

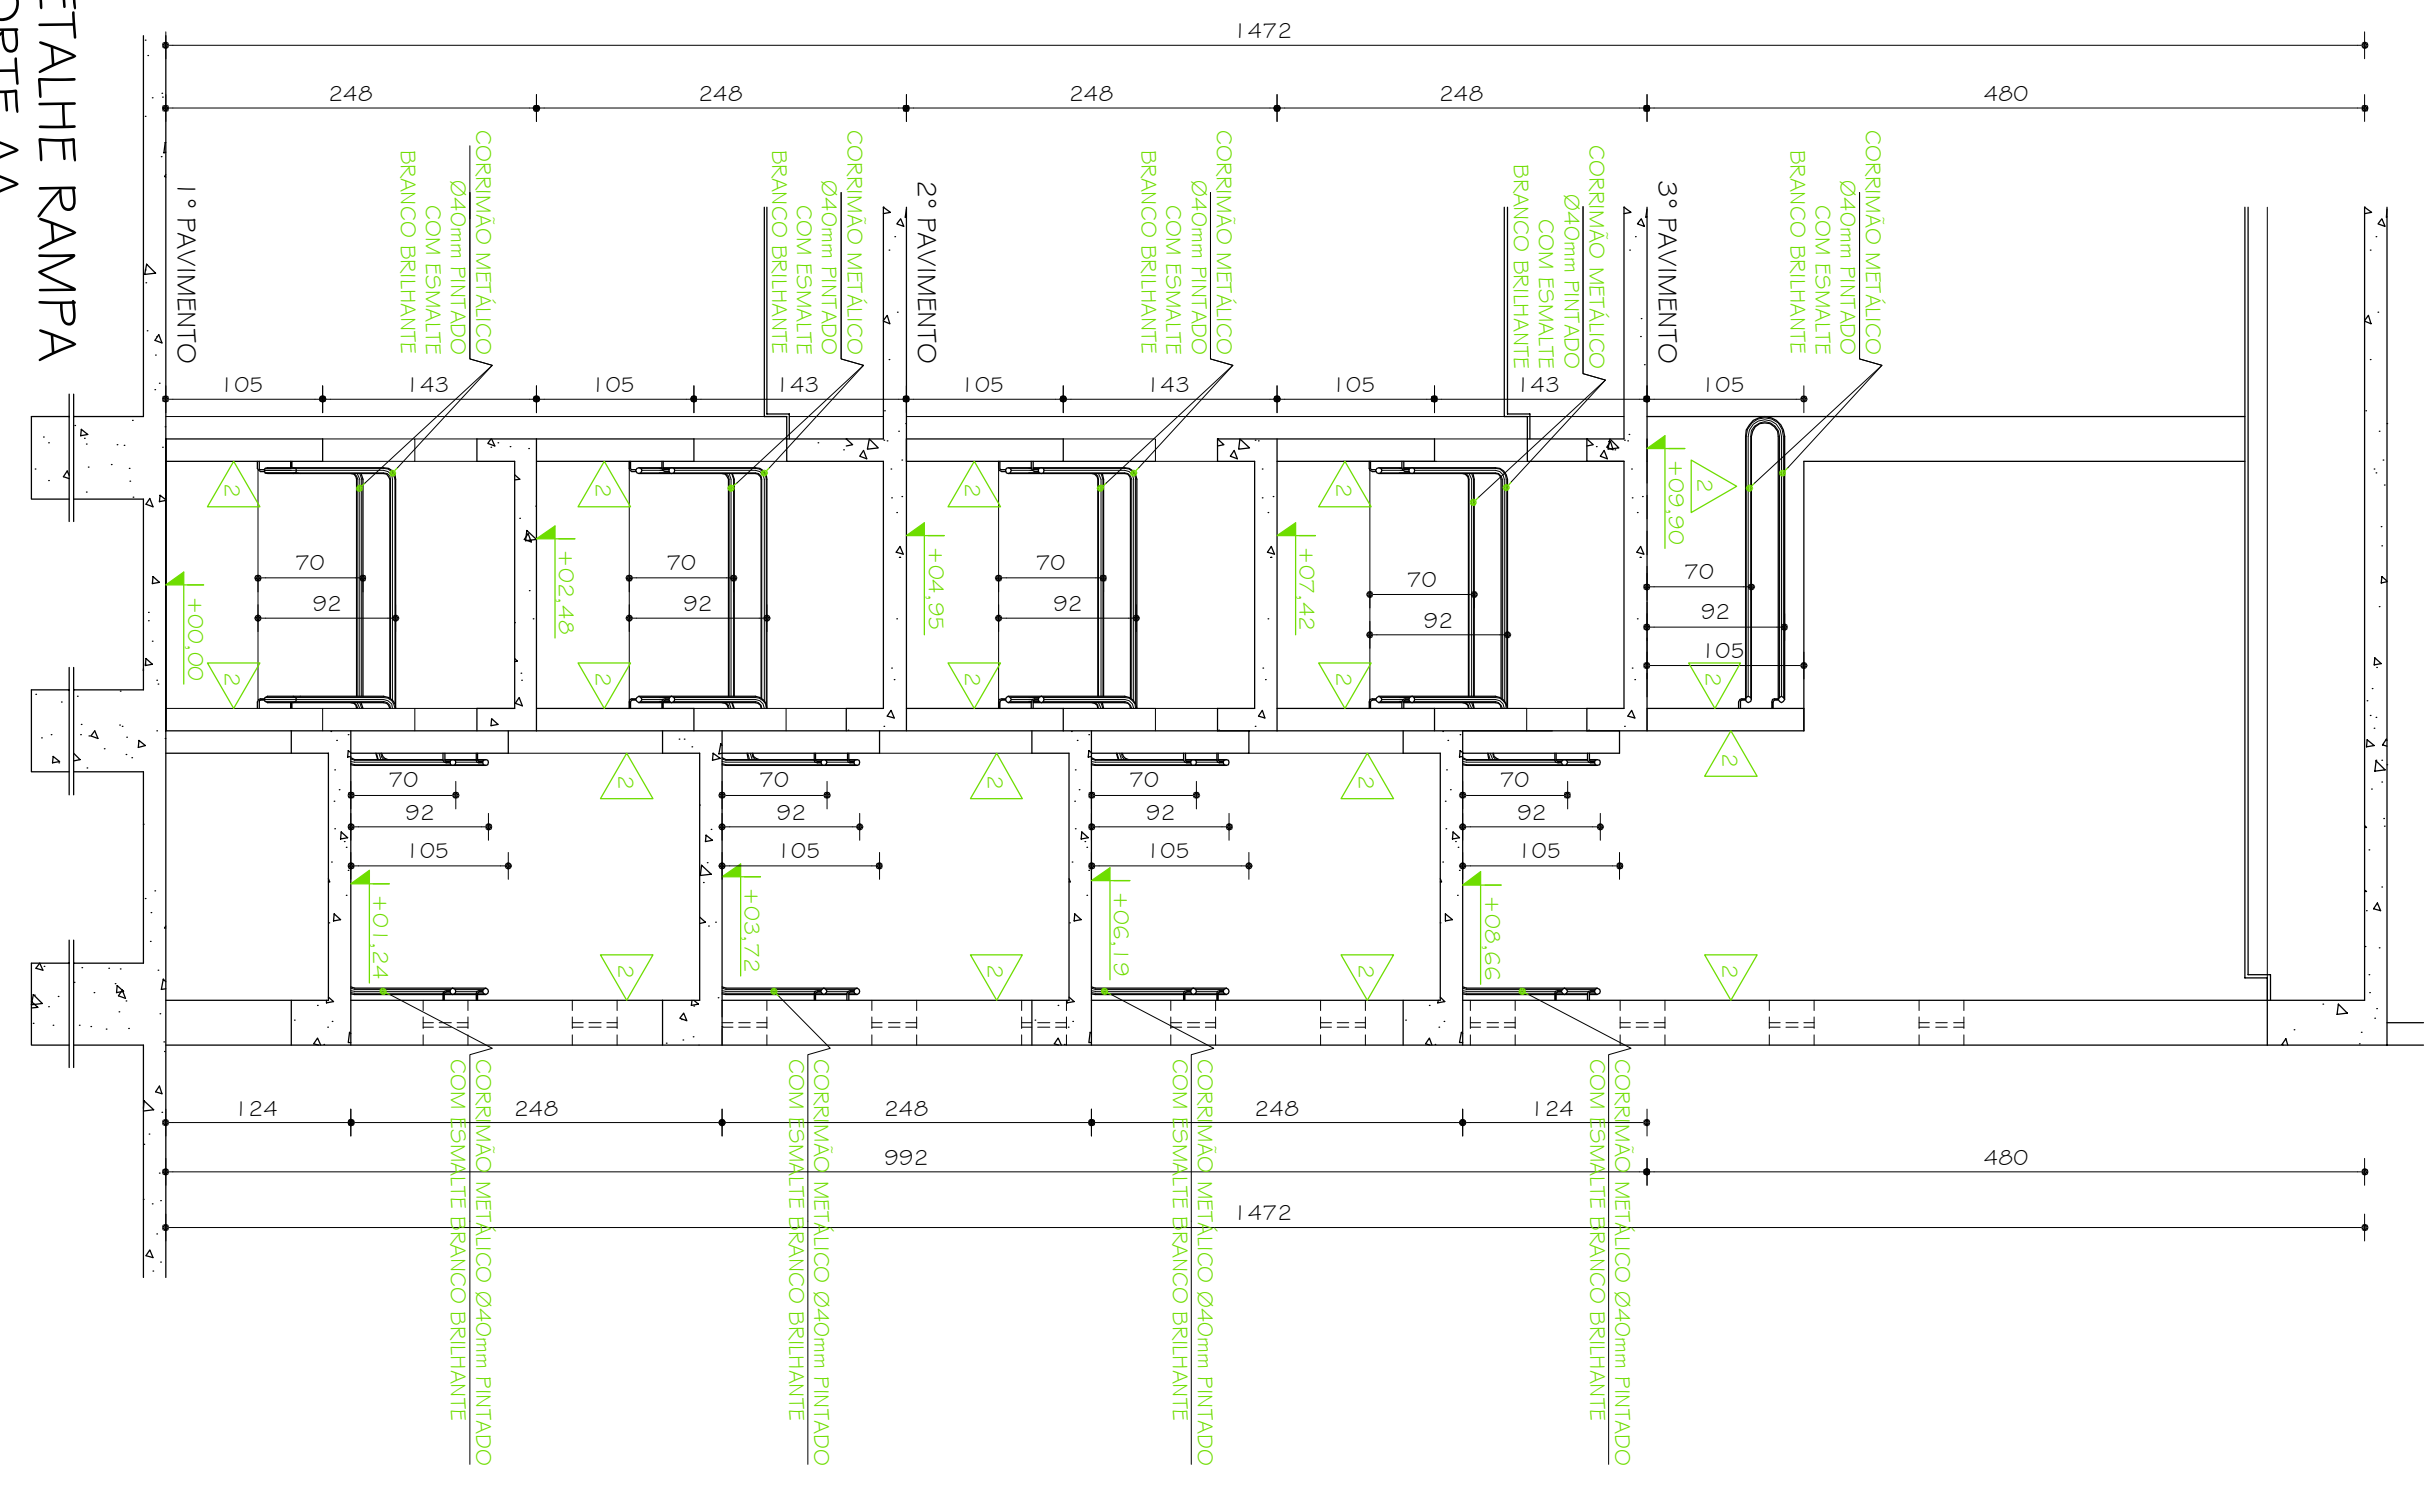

DETALHE RAMPA
 CORTE BB
 ESC. 1:50

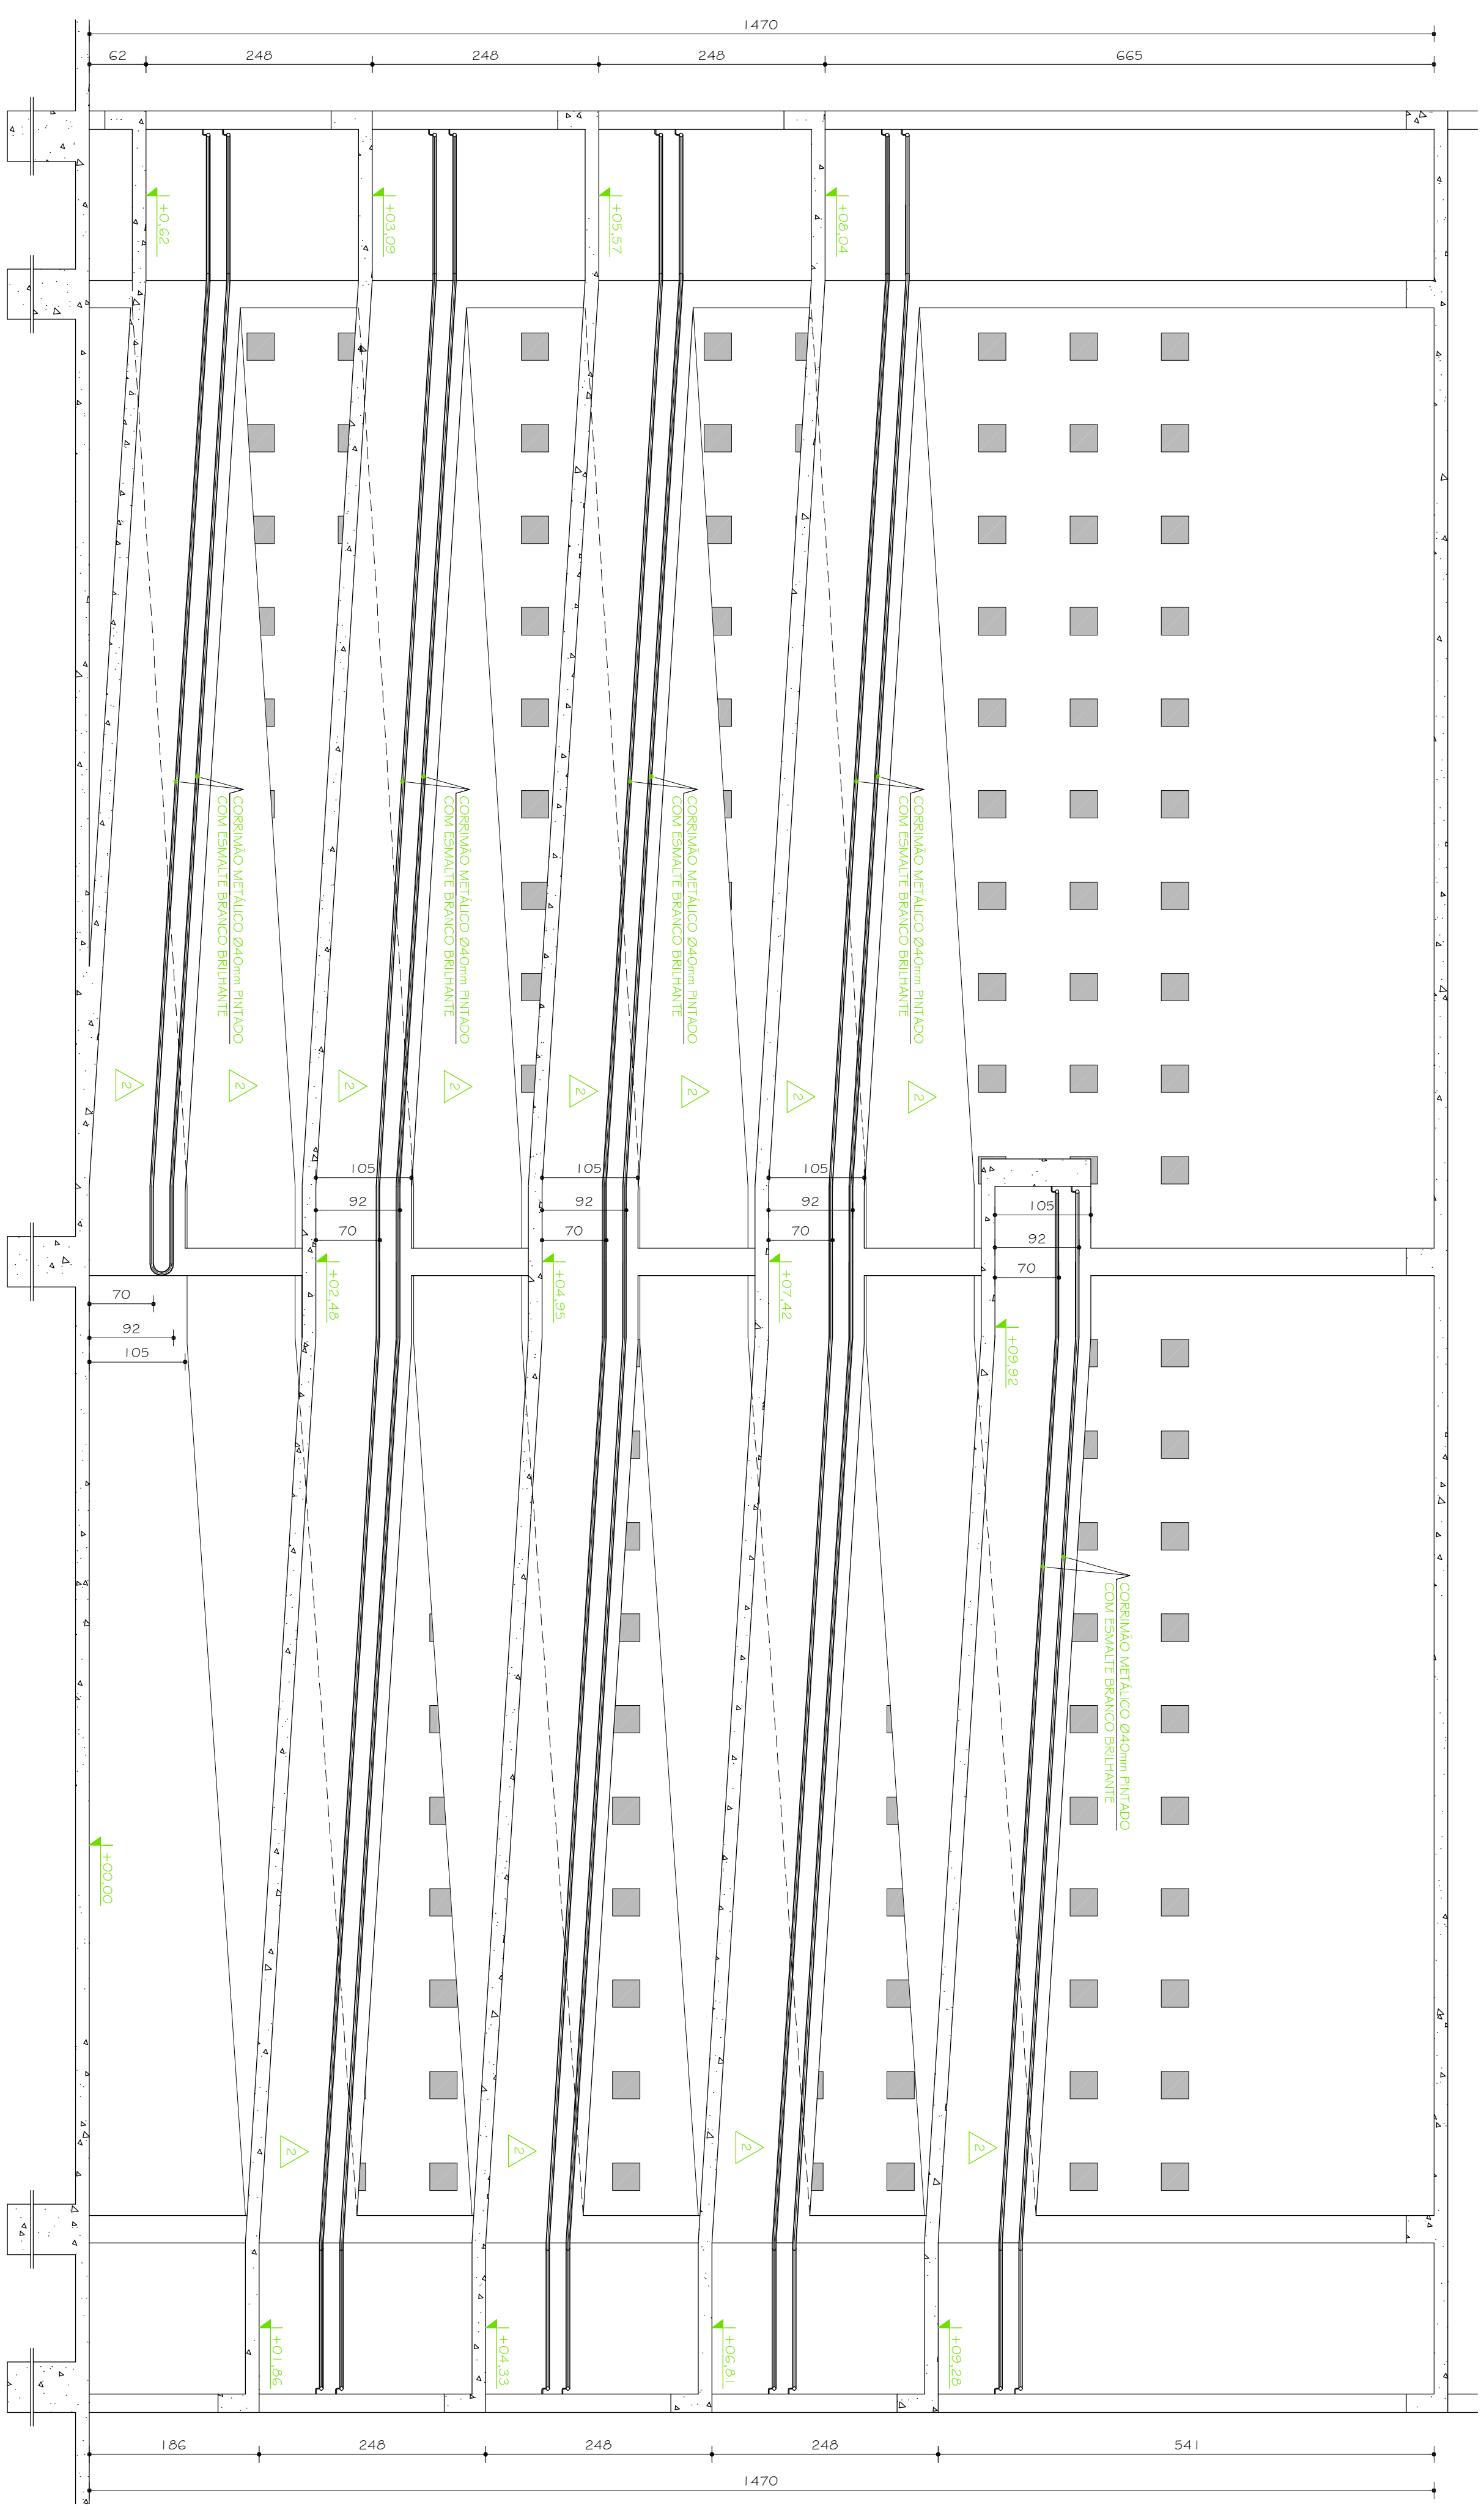

- NOTAS:
 1 - VER TABELA DE ESQUADRIA FOLHA 03/36
 2 - VER TABELA GERAL DE REVESTIMENTOS FOLHA 03/36
 3 - VER OBSERVAÇÕES FOLHA 03/36

FÁSE		PROJETO ARQUITETÔNICO EXECUTIVO	
OBSERVAÇÕES			
CONFERIR MEDIDAS NA OBRA			
TÍTULO BIBLIOTECA CENTRAL CAMPUS JK / DIAMANTINA			
RODOVIA MG 367, KM 535, Nº 5000 - ALTO DA JACUBA - DIAMANTINA/MG PROPRIETÁRIO: UNIVERSIDADE FEDERAL DOS VALES DO JEQUITINHONHA E MUCURI CREA 66.437/D - MG			
AUTOR PROJETO ARQUITETÔNICO / RT: SEBASTIÃO DE OLIVEIRA LOPES CREA 66.437/D - MG			
DETALHAMENTO: TRCC - TOMAZ RIGOTTO ENGENHARIA E CONSTRUÇÕES LTDA VERSÃO: 01 DATA: 18.01.2010 AUTOCAD: ARQUITETA LAURA LOPES FOLHA: 30/36			