




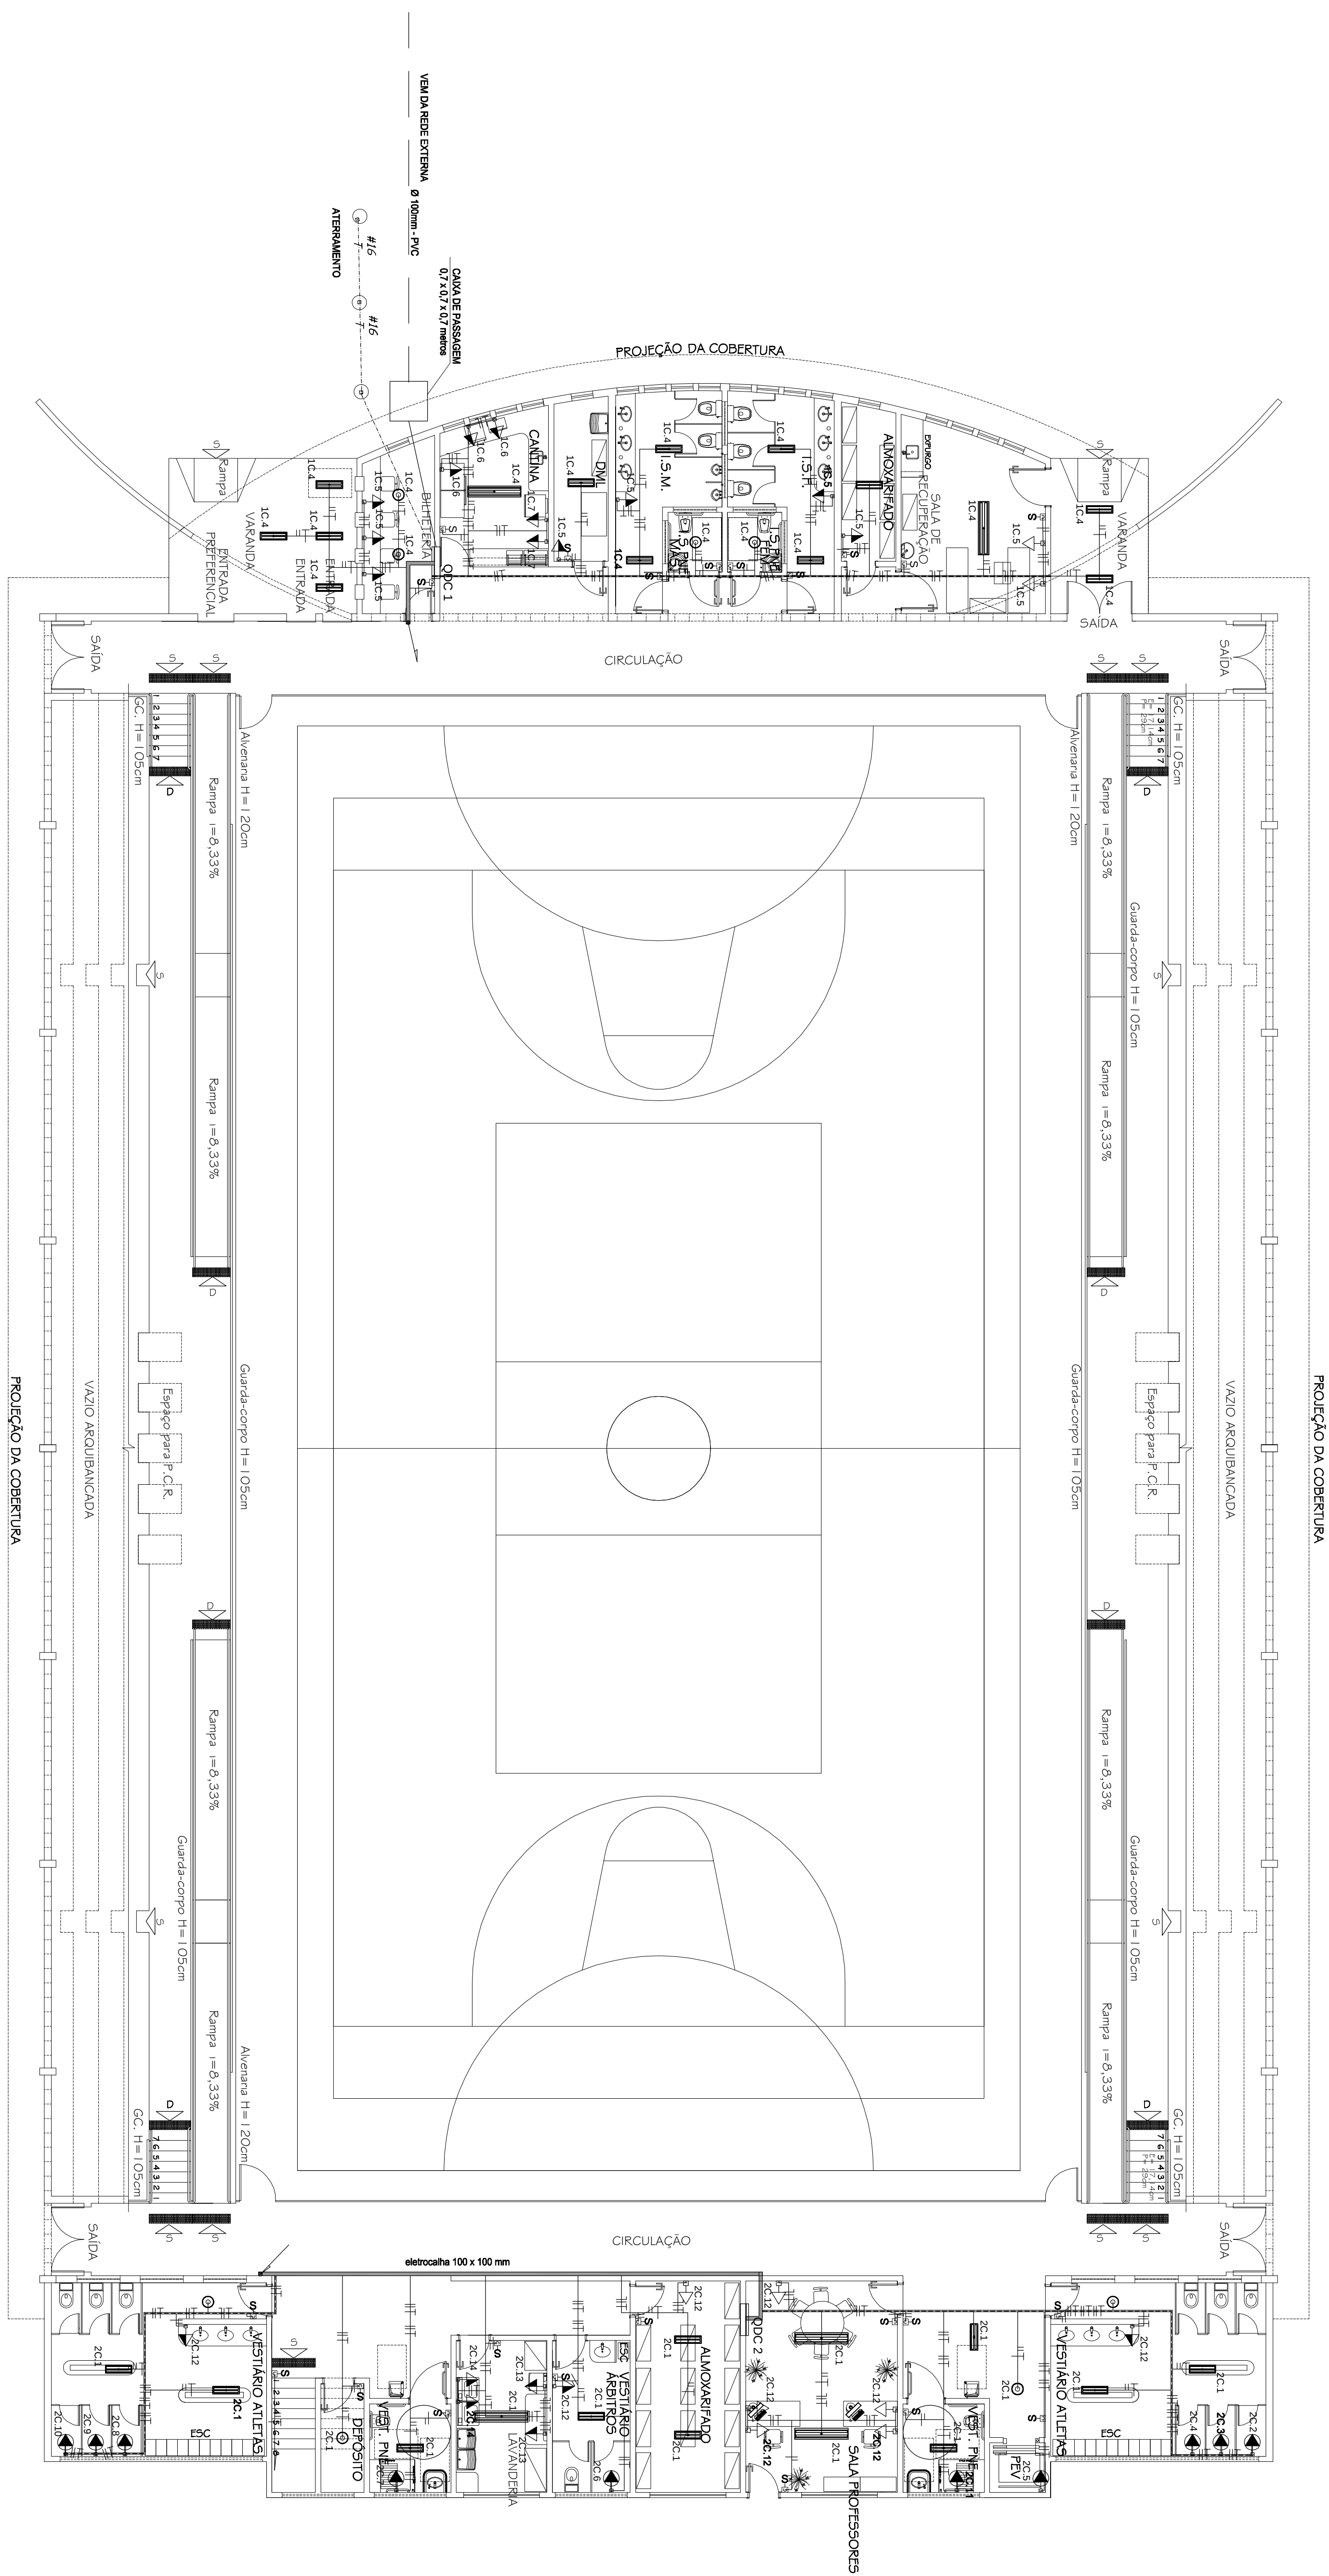


PLANTA TERREO COM LAY-OUT
ESCALA 1/100
ÁREA = 191,7m²

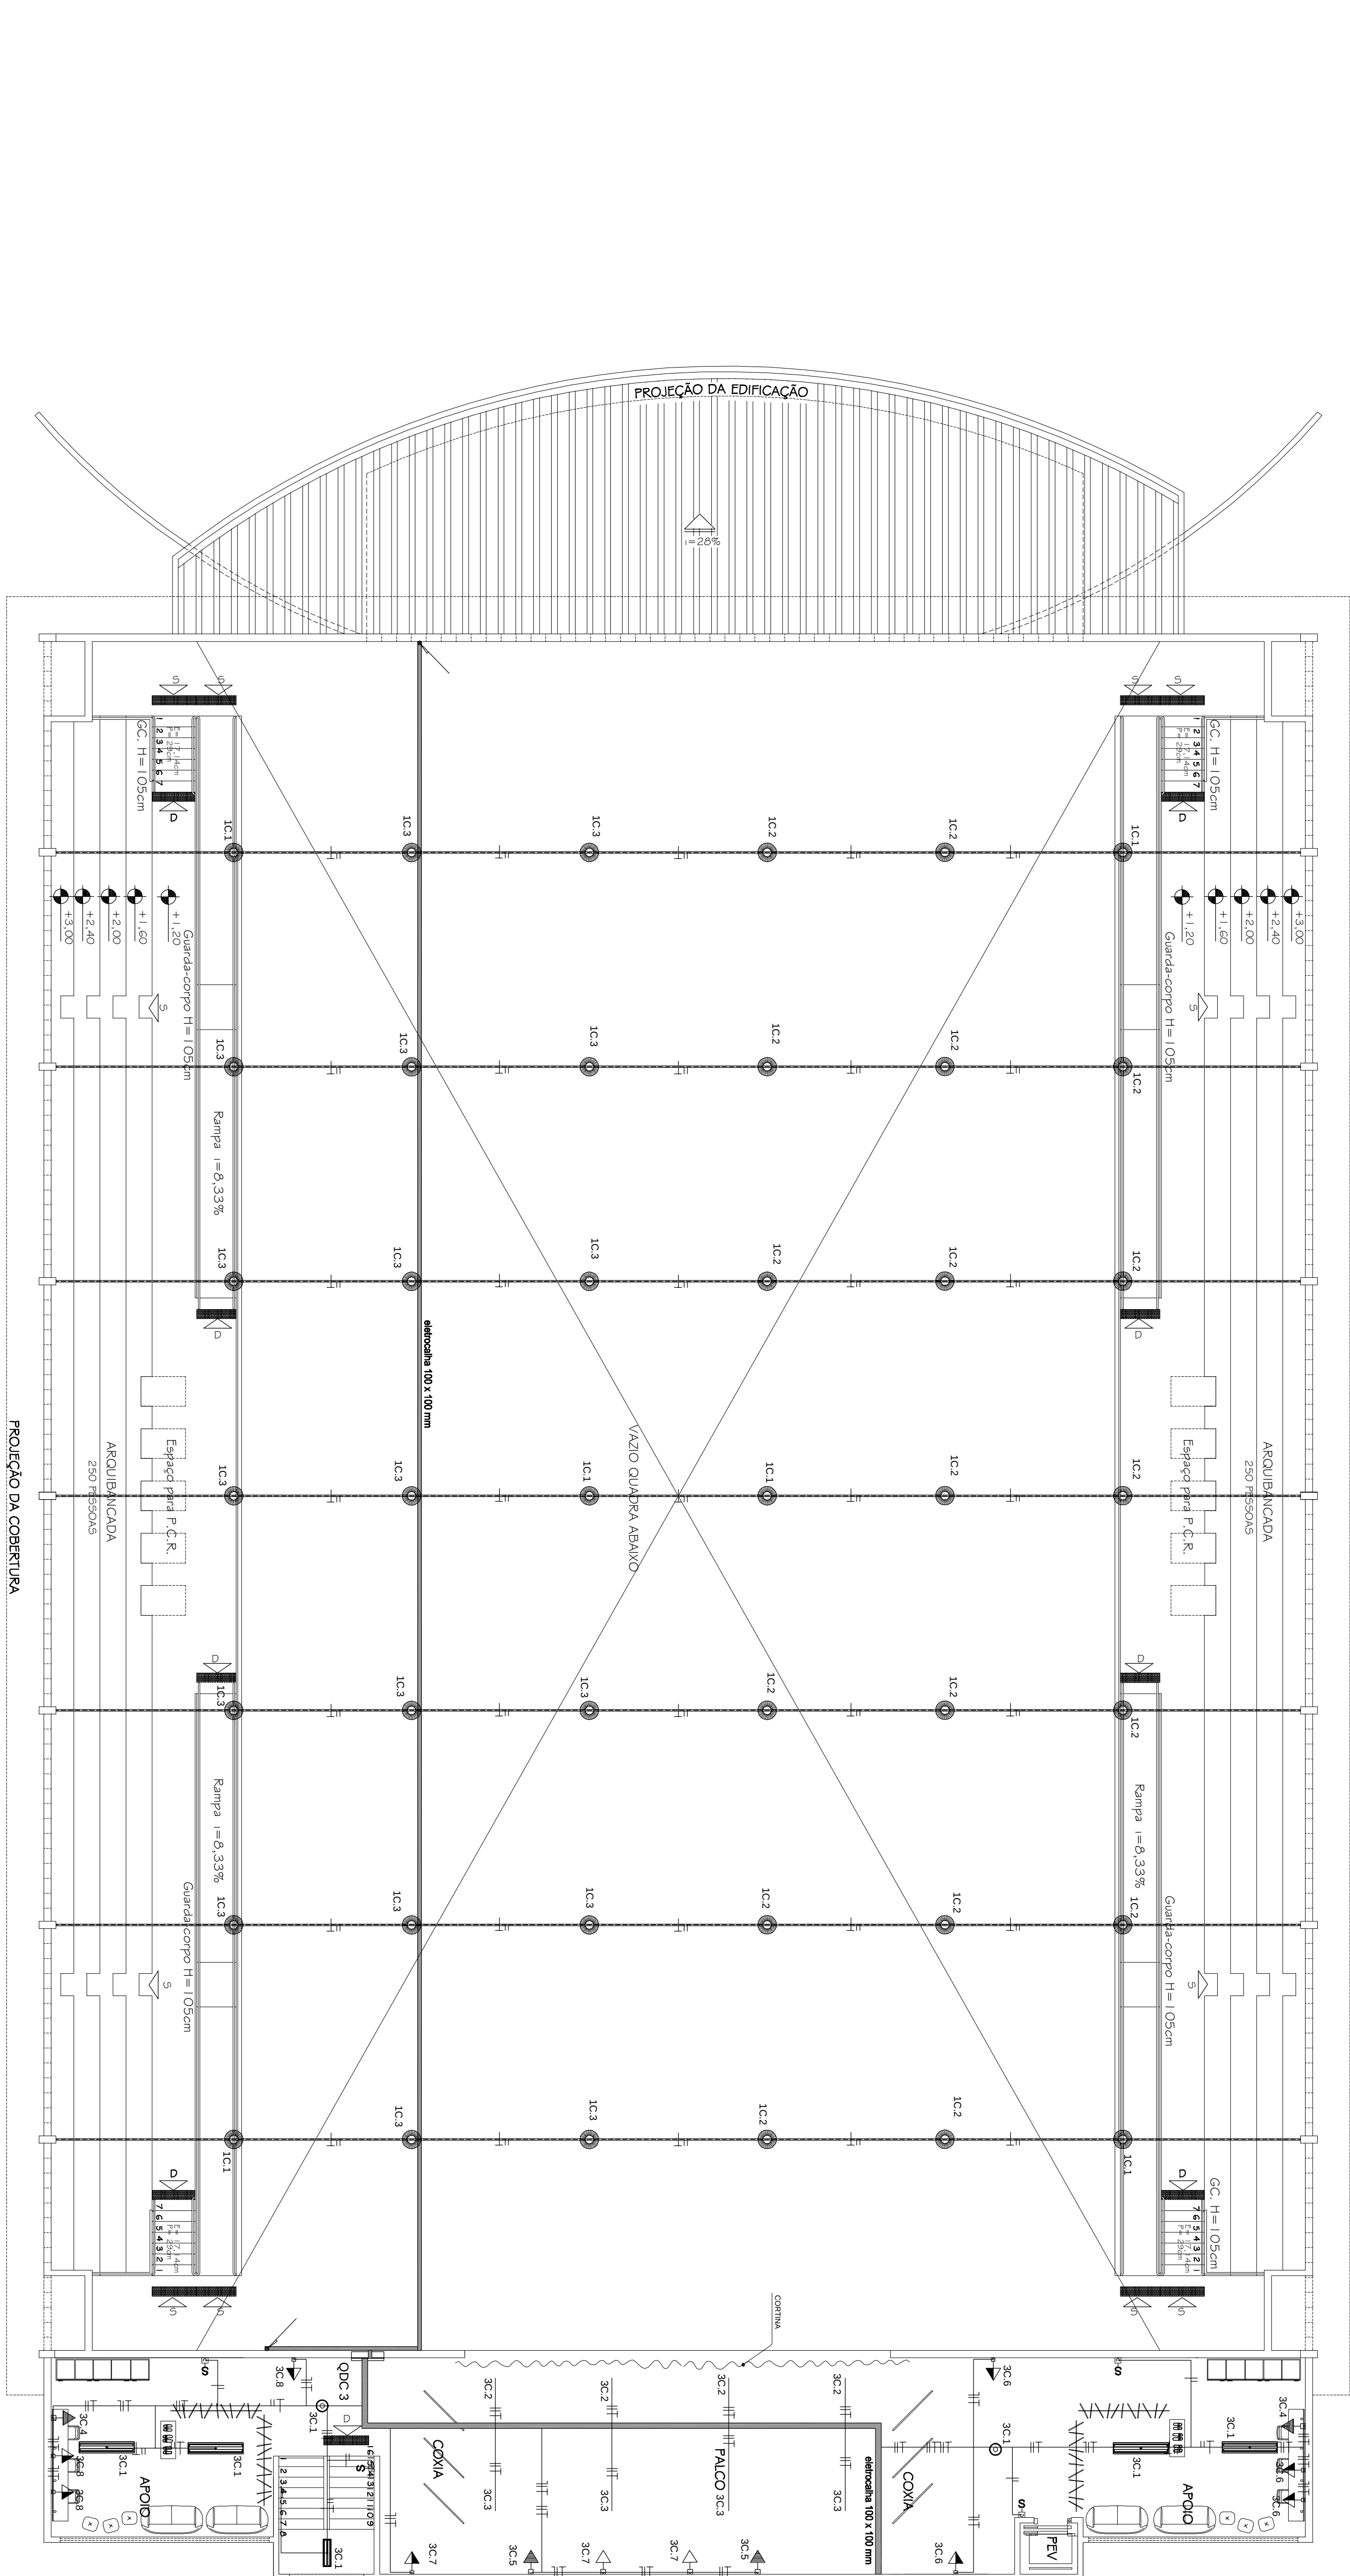

PLANTA 1º PAVIMENTO COM LAY-OUT

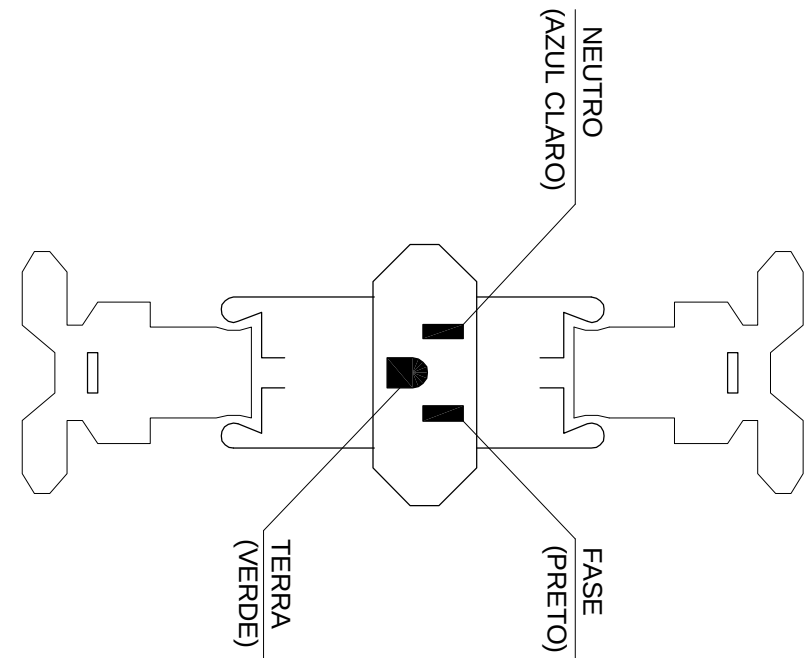

POLARIZAÇÃO DA TOMADA

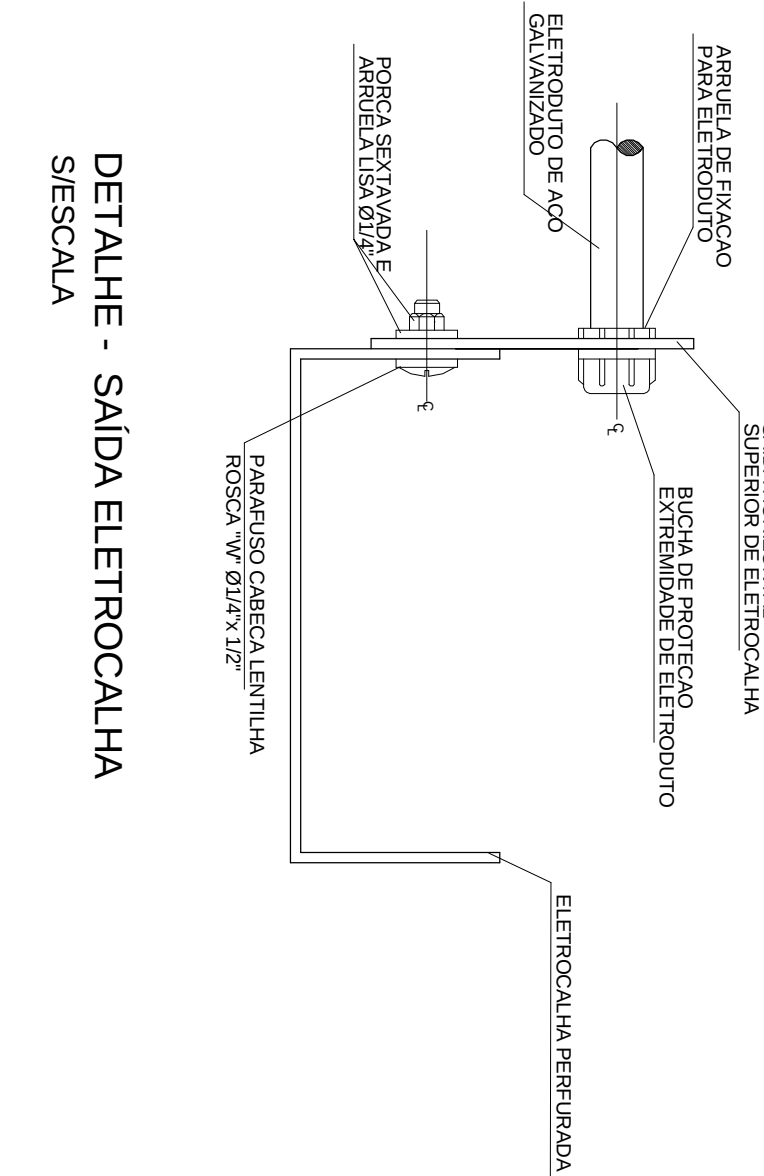

DETALHE - SAÍDA ELETROCALHA
SIESCALA

[illegible]

DETALHAMENTO			
VERBA	DATA	ACÓRDIO	FOUND
VERBA			
ACÓRDIO: ELETRICA GENASIO TONIO OTONI	20/10/10	ACÓRDIO ELETRICA GENASIO TONIO OTONI	01/02