


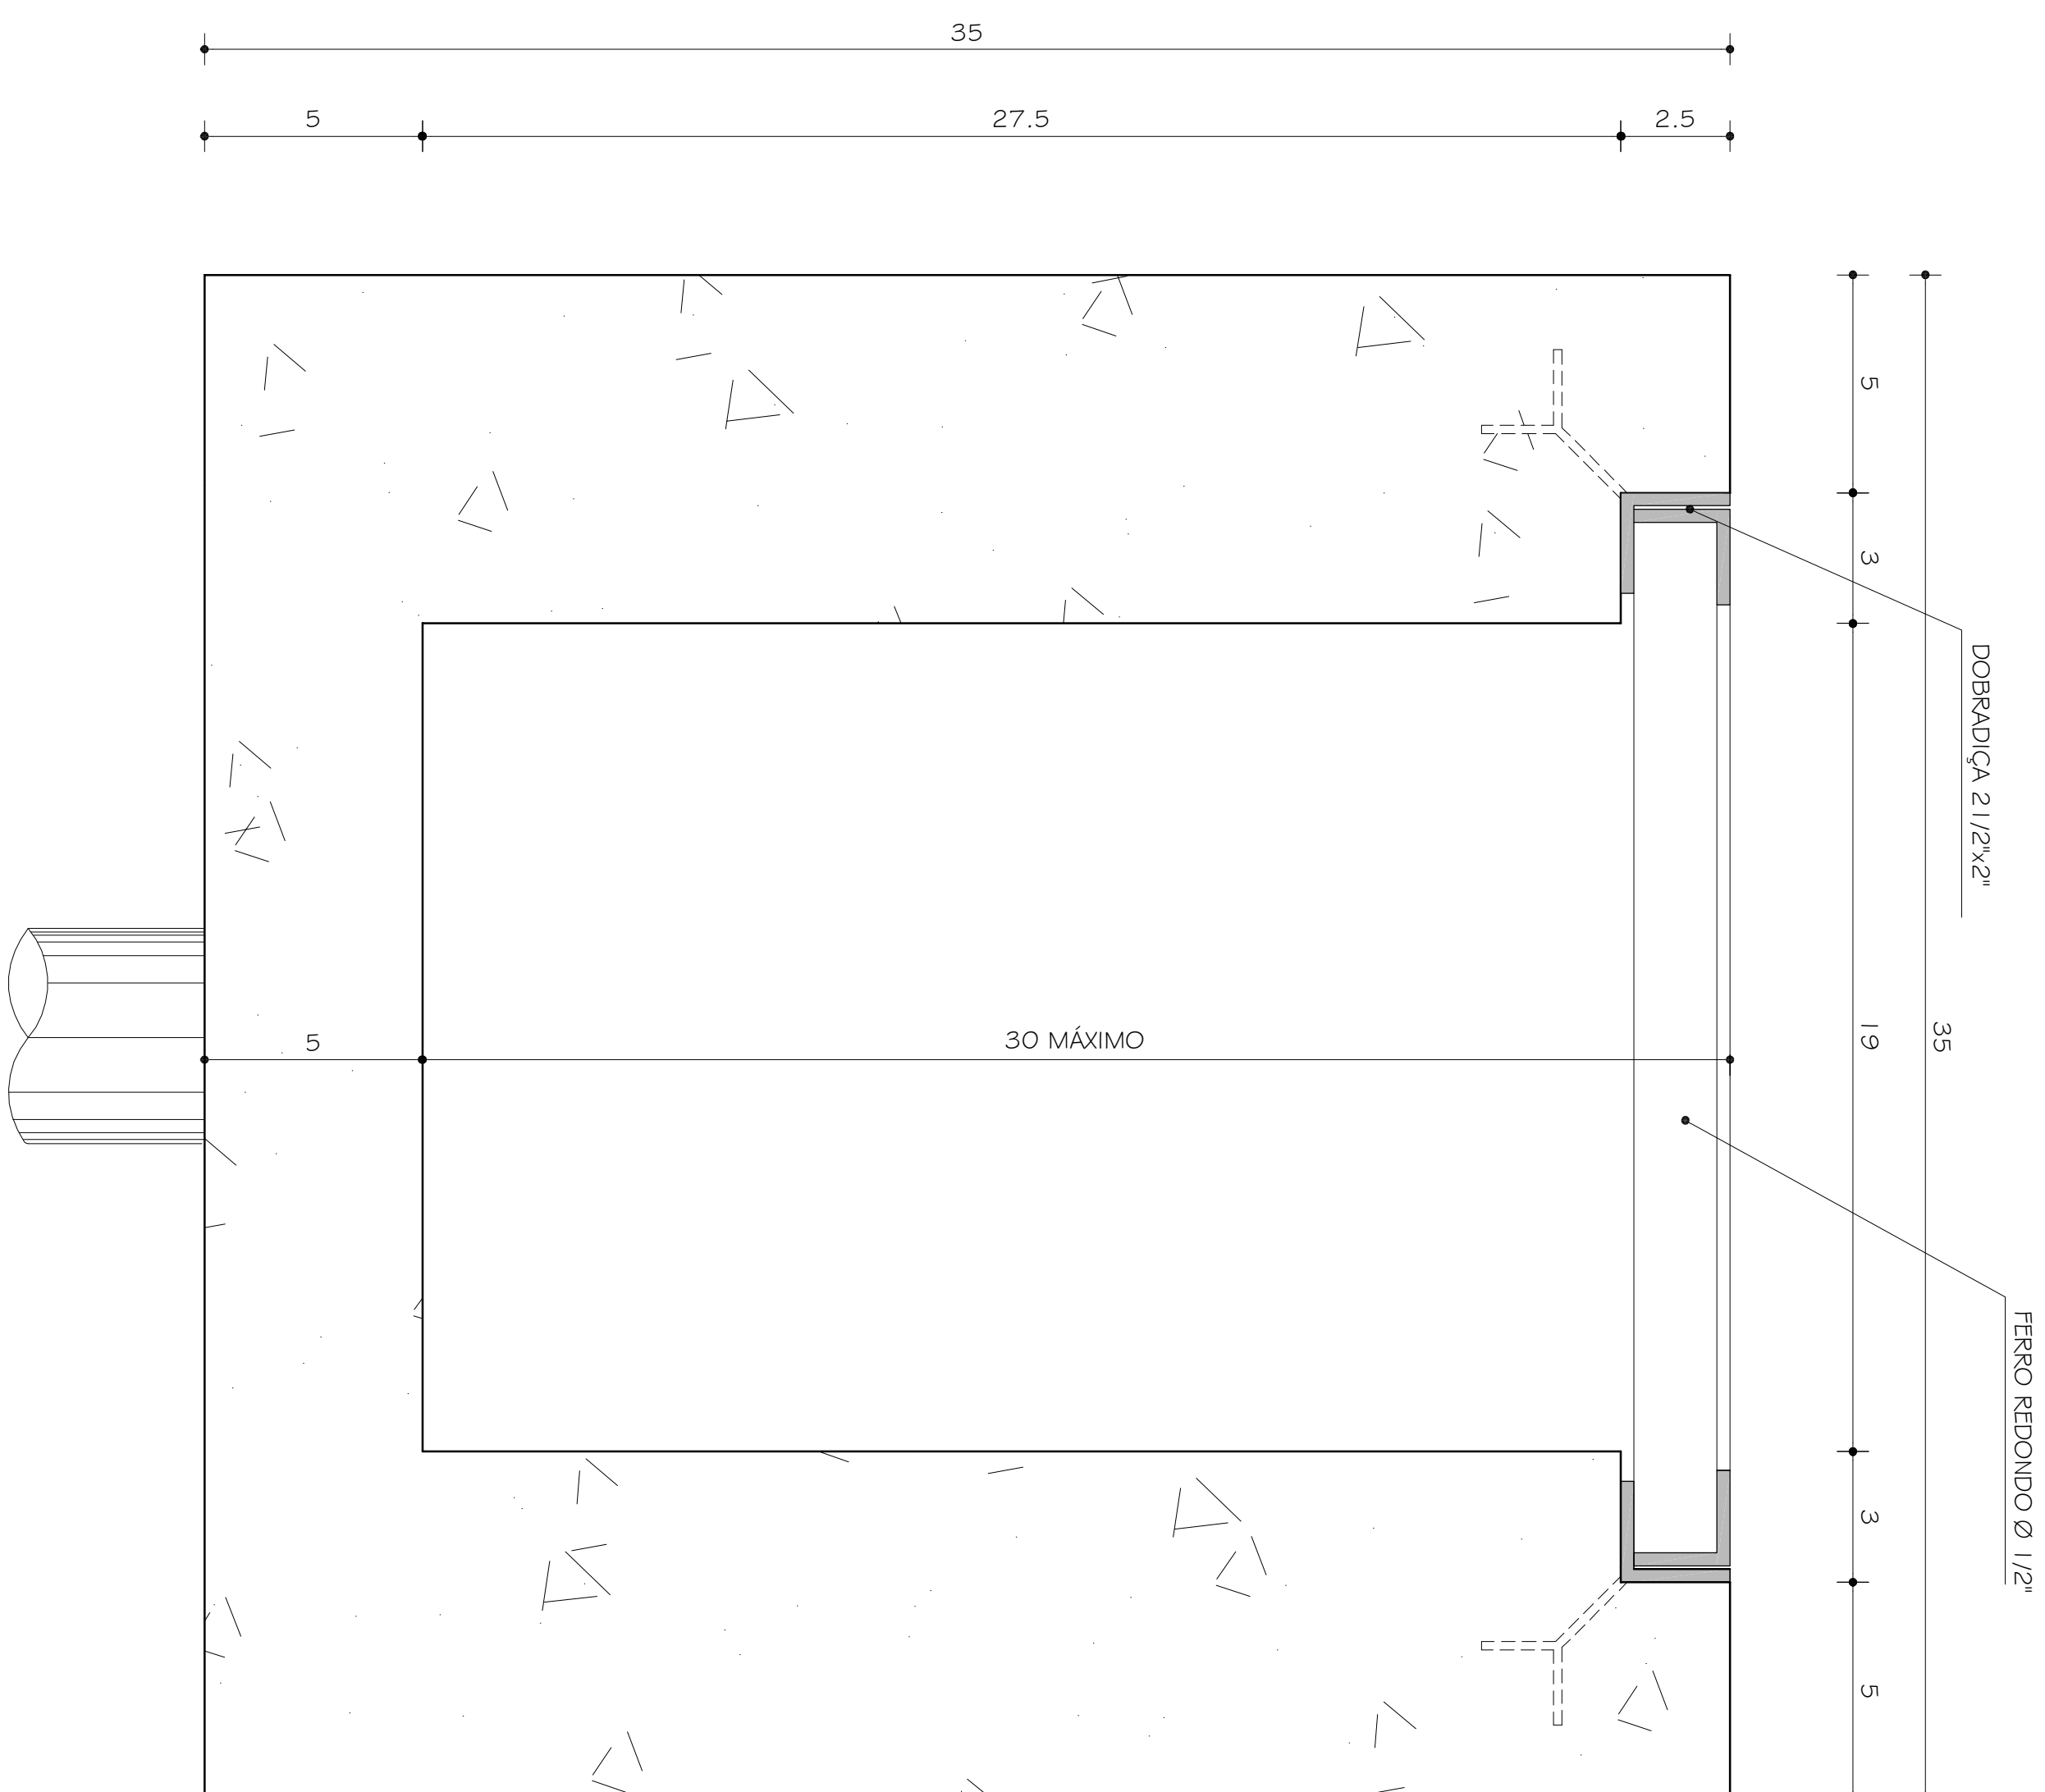


CANALETA DE CONCRETO - CORTE NA PROFUNDIDADE MÁXIMA

ESC. 1:2




ESC. 1:2

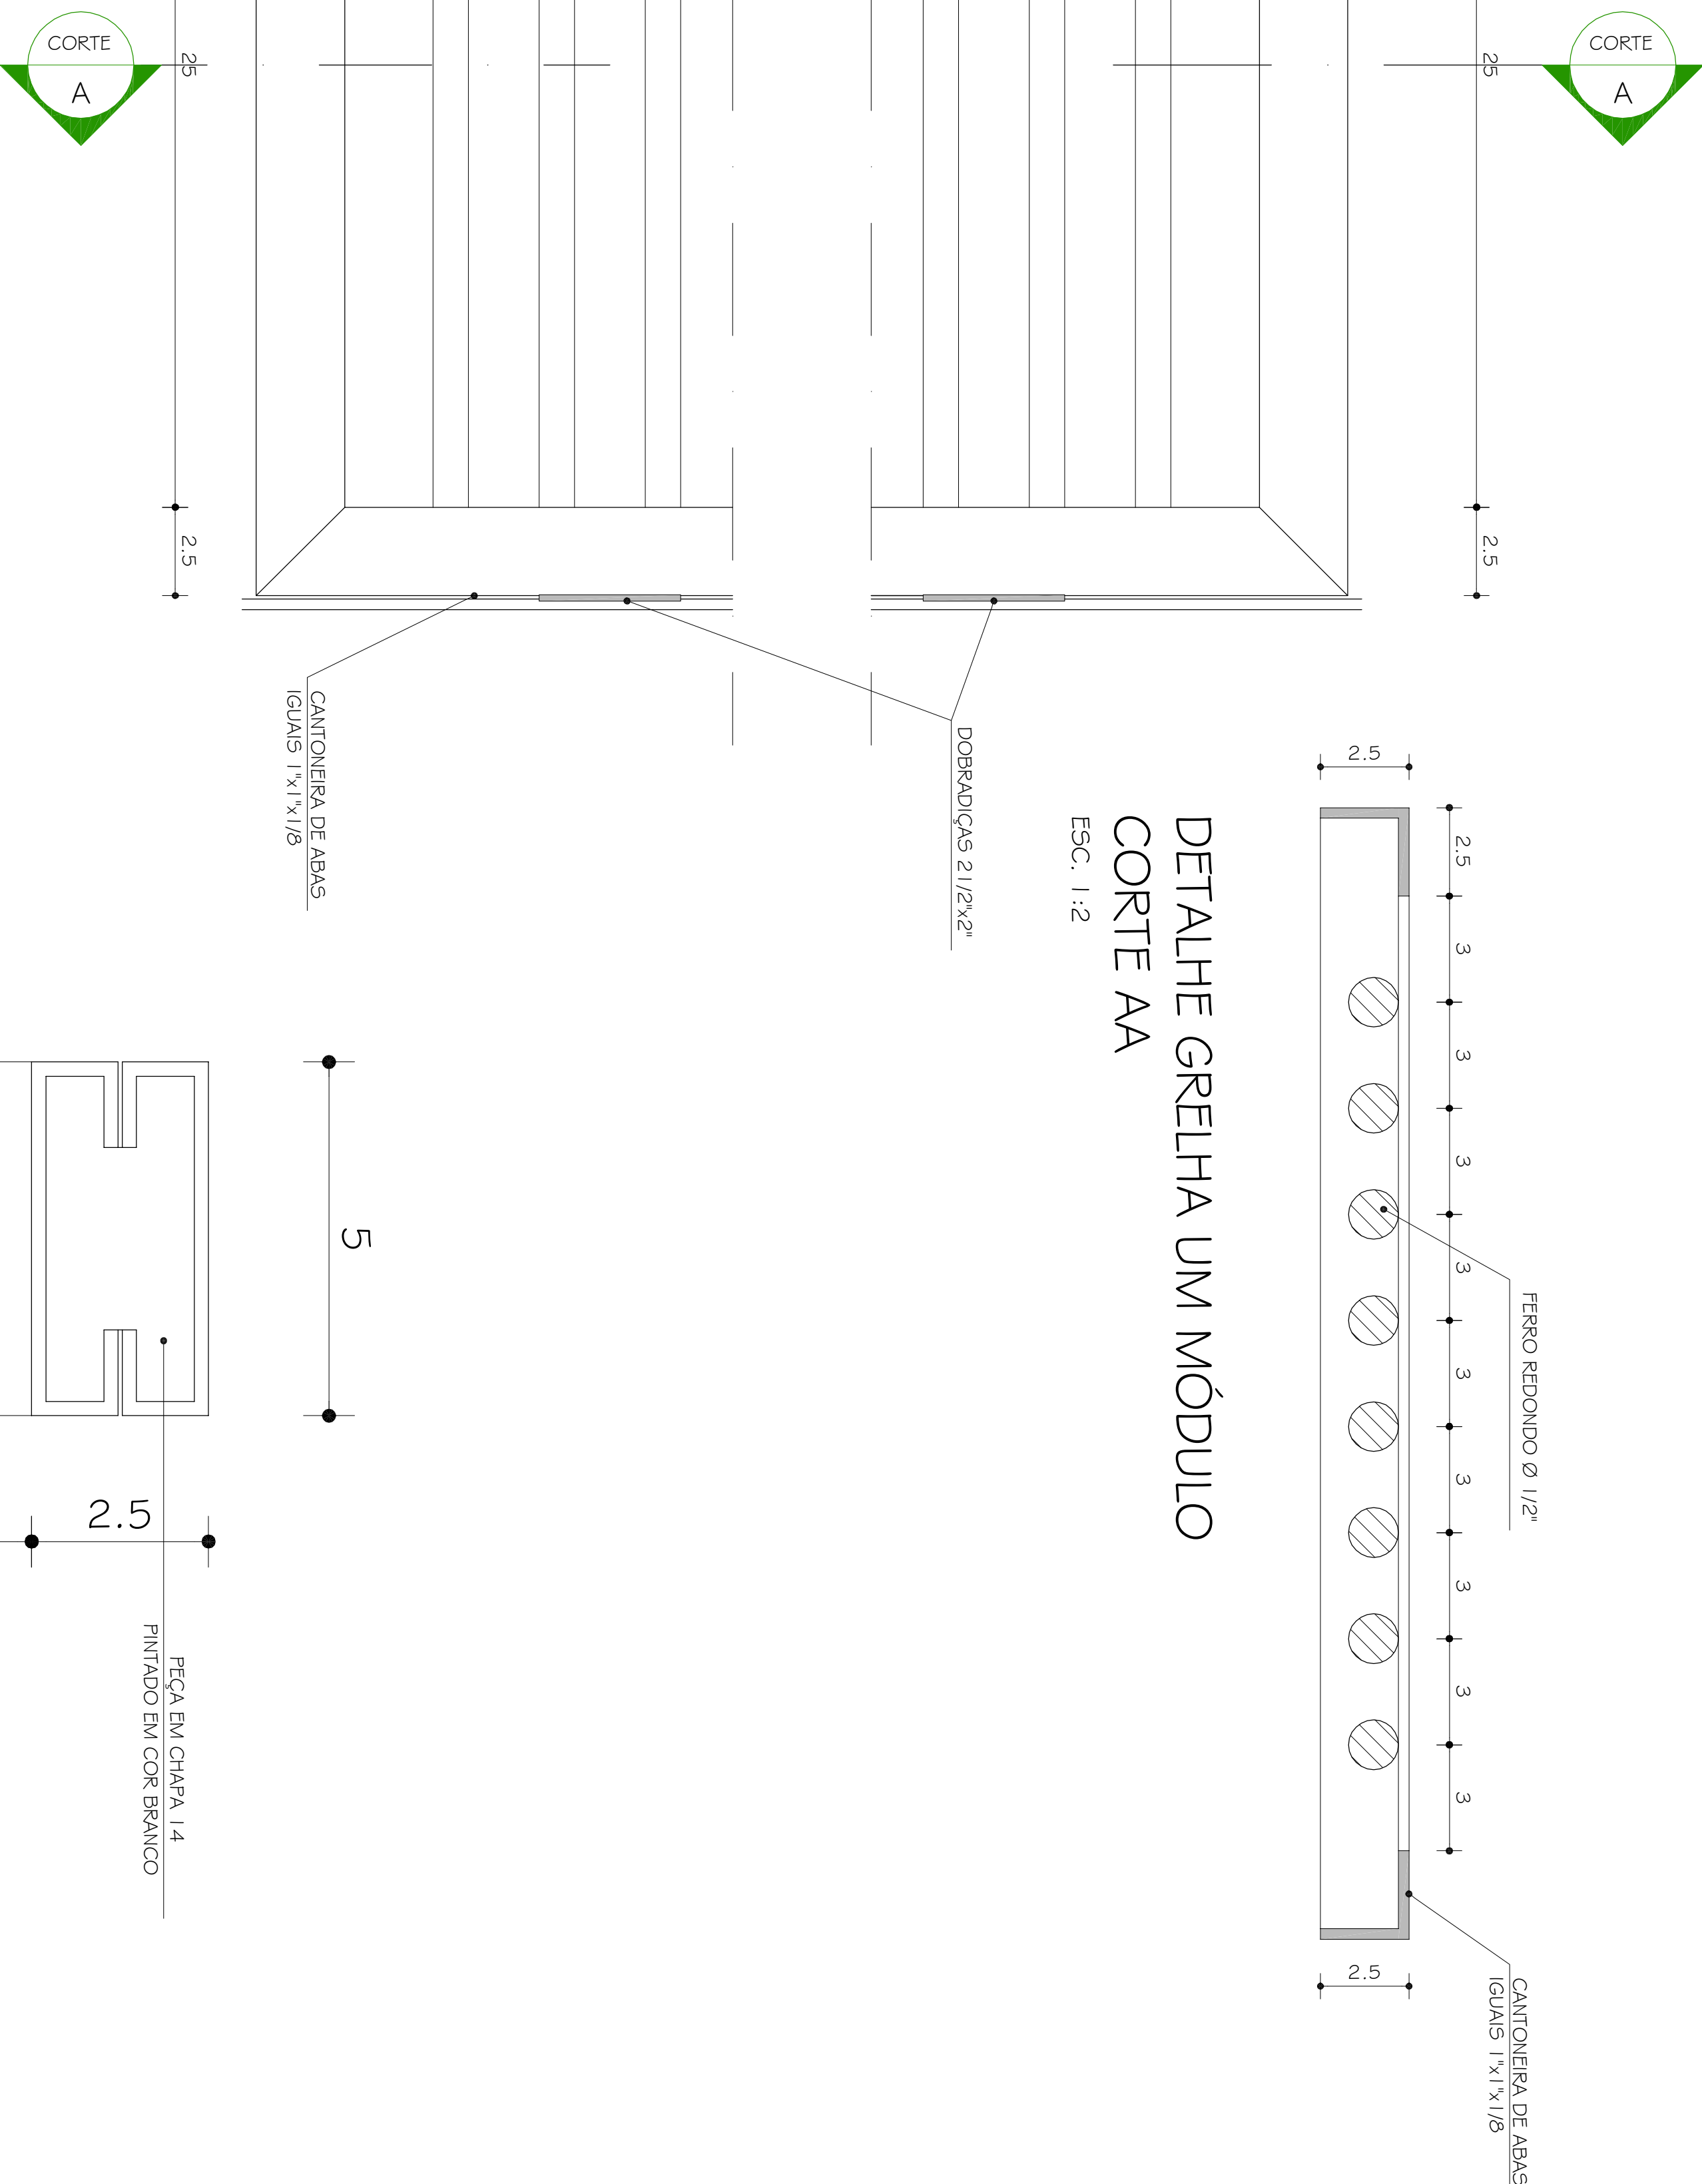


DETALHE GRELHA UM MÓDULO

ESC. 1:2

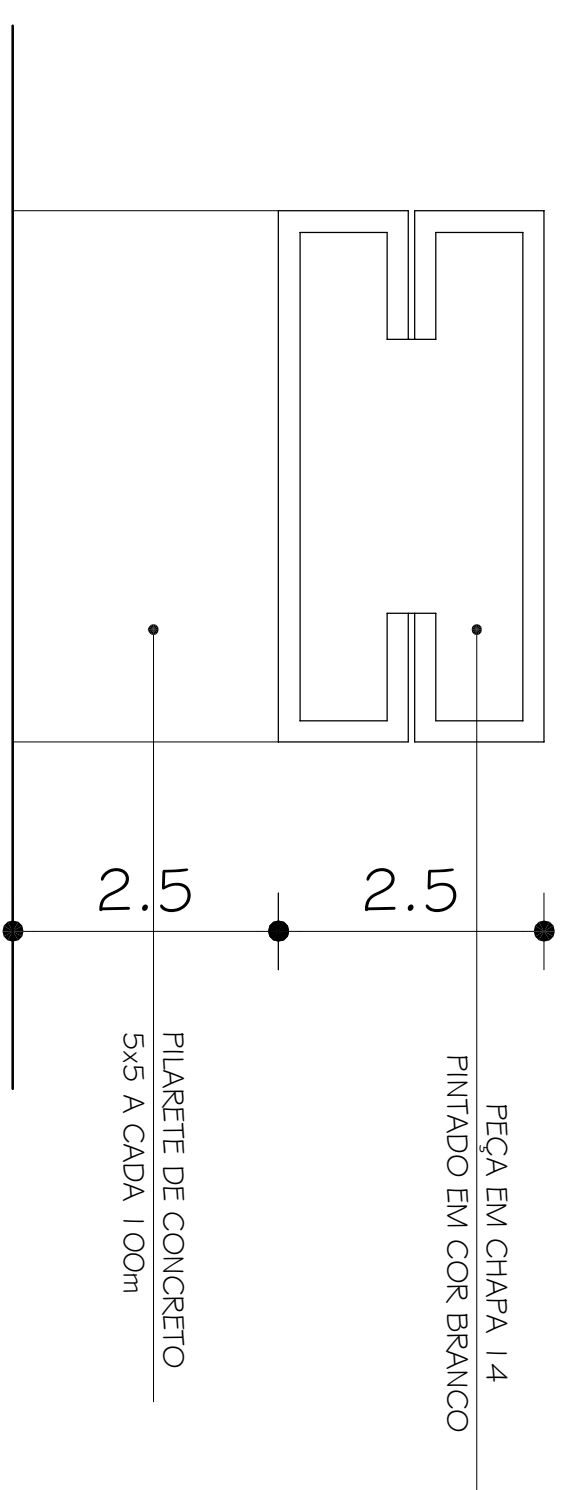

DETALHE GUIA METÁLICO

ESC. 1:1

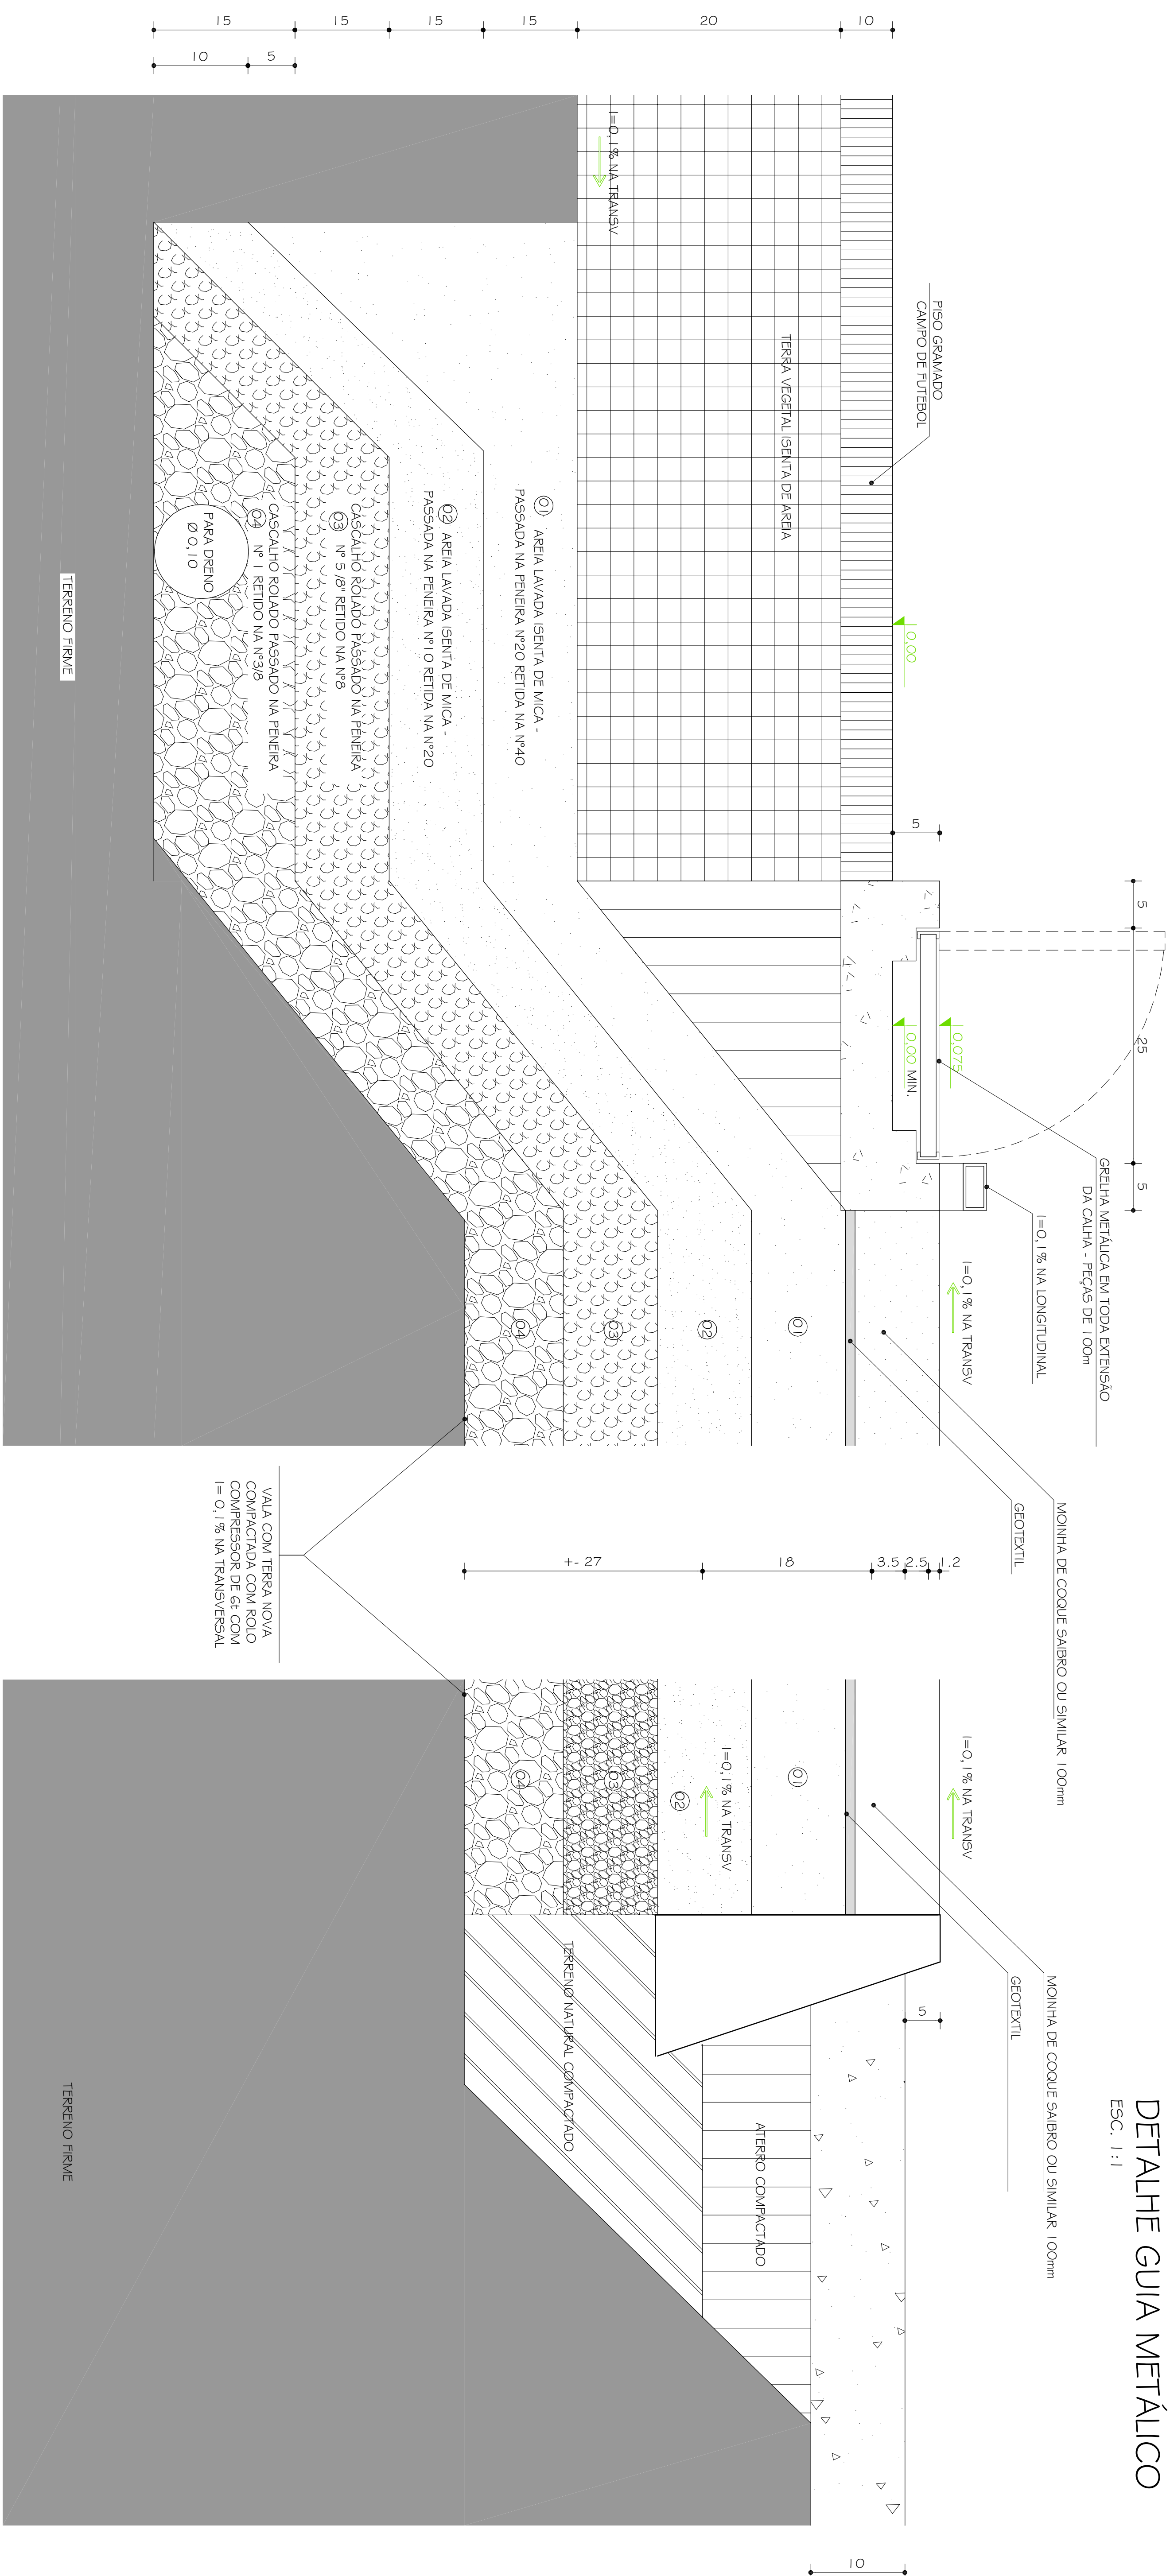

1	06.04.2009	ARG. LORENZA C.	DELL'AMBITO
0	11.02.2009	ARG. CRISTIANE RESPONSABIL.	DELL'AMBITO DESCRIZIONE DA RIVISAO.

PASSE:
PROJETO ARQUITETÔNICO EXECUTIVO

CONFERIR MEDIDAS NA OBRA

CAMPO DE FUTEBOL E PISTA DE ATLETISMO
CAMPUS JK / DIAMANTINA
RODOVIA MG 357, KM 583, Nº 5000 - ALTO DO JACUBA - DIAMANTINA/MG
PROFESSOR: DR. ACQUILINO DINIZ DE MOURA
UNIVERSIDADE FEDERAL DOS VALES DO JACUINHÃO E MOURA
CNPJ: 16.886.315/0001-57

UFVJM

TÍTULO			
DETALHE PISTA DE ATLETISMO			
RESPONSÁVEL TÉCNICO:			
TREC - TOMAZ RIGOTTO ENGENHARIA E CONSTRUÇÕES LTDA			
CREA 27.670 - MG			
VERSÃO:	DATA:	AUTOCID:	FOLHA:
VERSÃO 1	08.04.2009	LORENIE PAULINE	05/09
ARQUIVO: UFMG.ATLETISMO.ARQDE_VO1_F05_R01			