




DETALHE ARQUIBANCADA
 PLANTA / PARTE 01
 ESC: 1:50

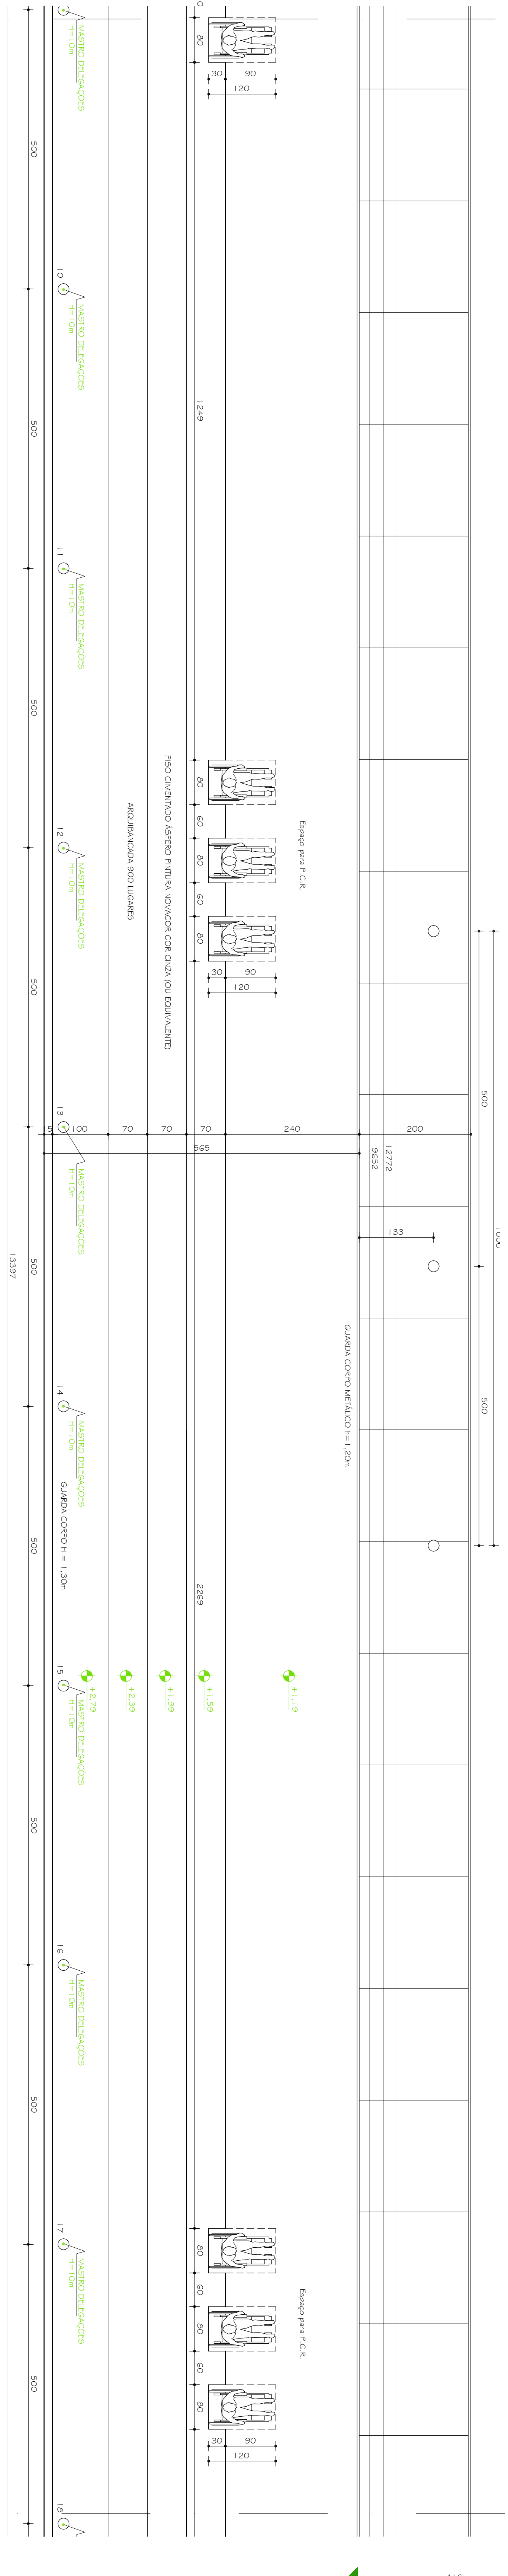

DETALHE ARQUIBANCADA
 PLANTA / PARTE 02
 ESC: 1:50

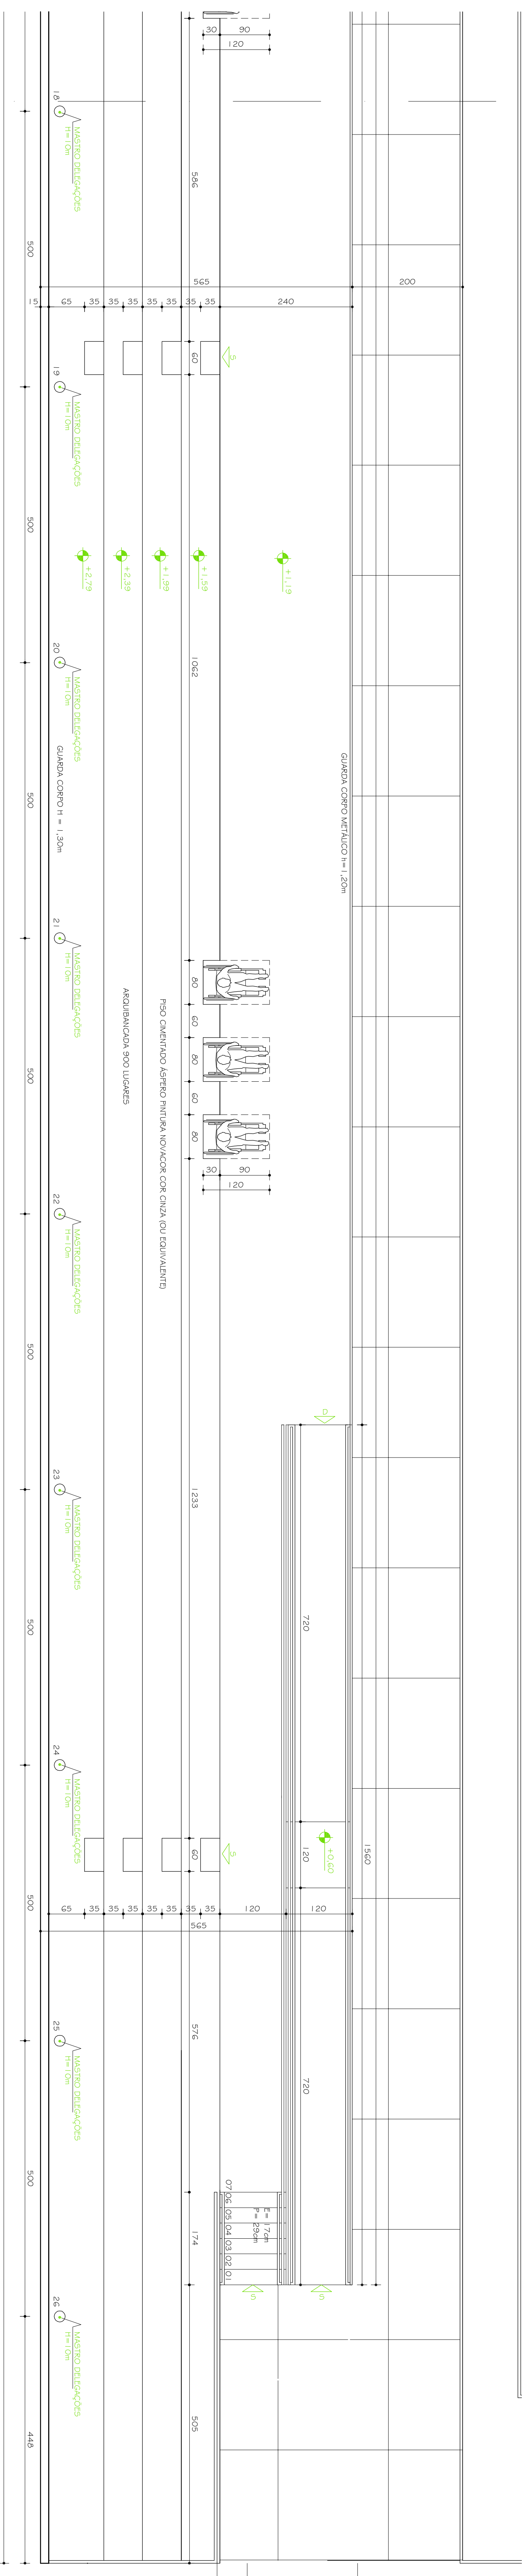

DETALHE ARQUIBANCADA
 PLANTA / PARTE 03
 ESC: 1:50

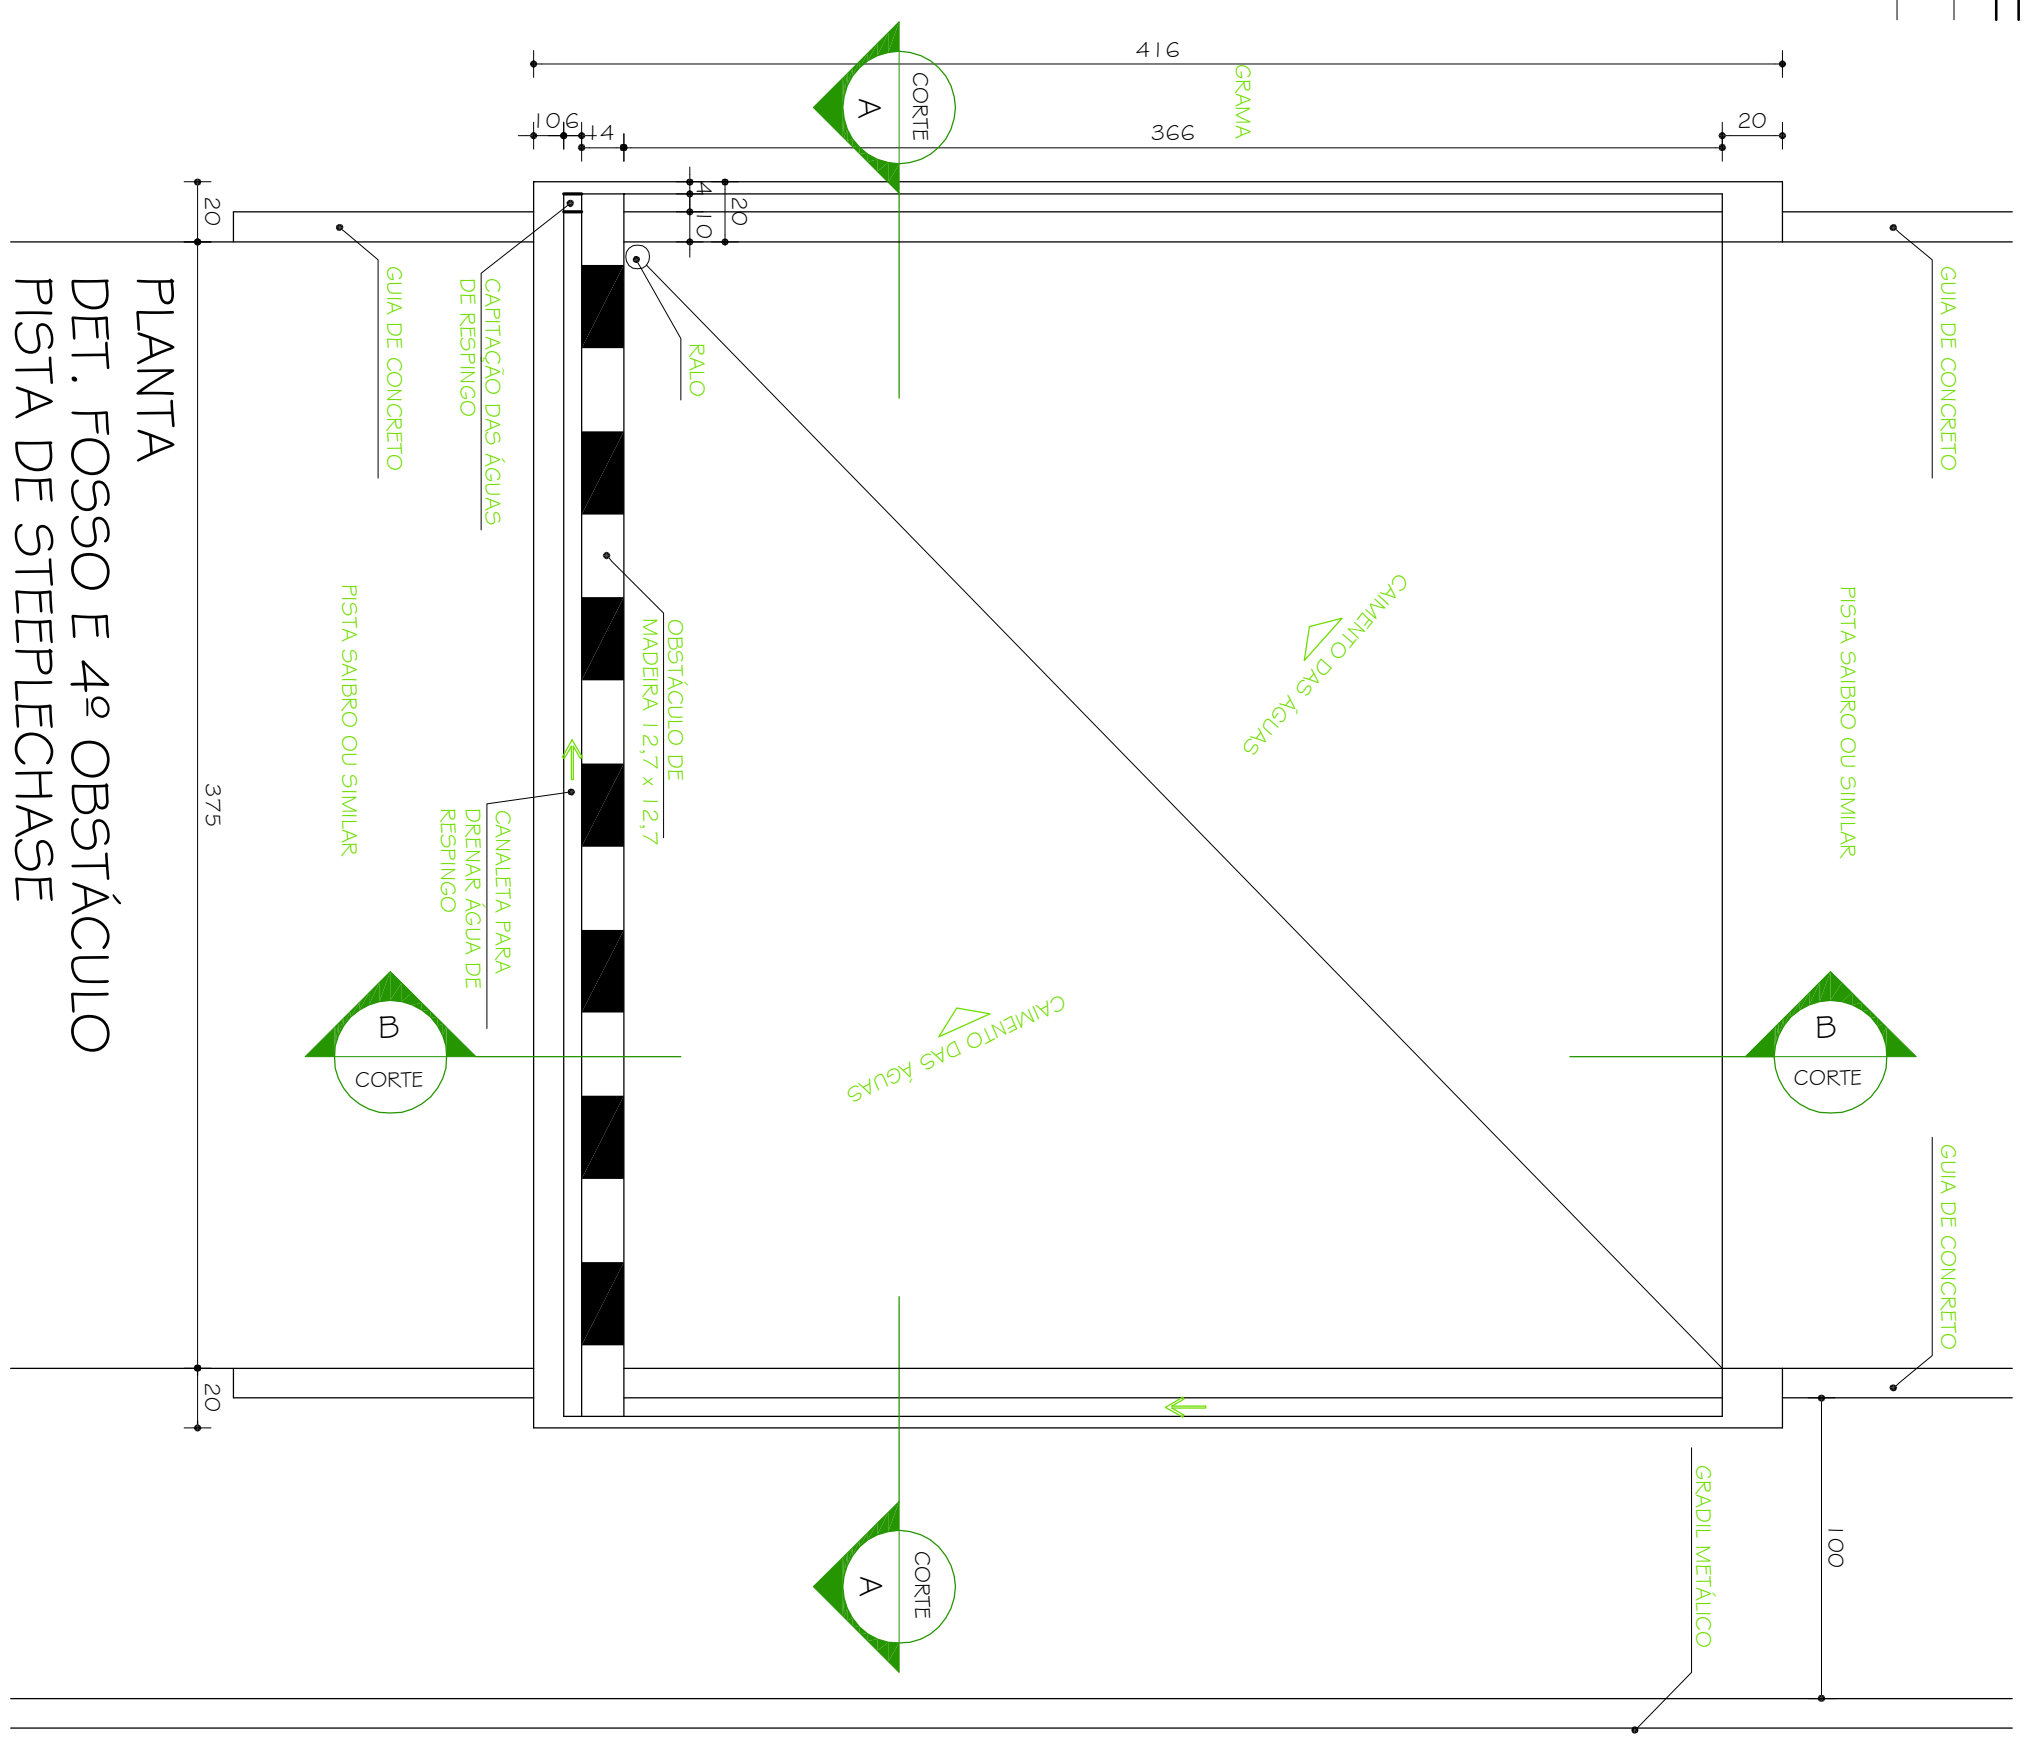

PLANTA
 DET. FOSSE E 4º OBSTÁCULO
 PISTA DE SIFFILECHASE
 ESC: 1:25

- NOTAS GERAIS:
- 1- REVISAR ANTES DO INÍCIO DE OBRAS DE ACORDO COM O PROJETO DE ARQUITETURA E CONSTRUÇÃO.
 - 2- VER COMPOSIÇÃO DA PISTA.
 - 3- VER CALIBRE DA PISTA.
 - 4- VER DIM. LOCALIZAÇÃO DA SIFFILECHASE.
 - 5- VER DET. LOCALIZAÇÃO DA PISTA.
 - 6- AS DIM. SÃO DADAS EM METROS COM MENOS DE 100MM, NÃO FORNEM DE INTERIORES DE PAVIMENTO.
 - 7- VER DETALHE DOS MATERIAIS DE ACORDO COM O PROJETO DE ARQUITETURA E CONSTRUÇÃO.

PROJETO ARQUITETÔNICO EXECUTIVO	CONFERRIR MEDIDAS NA OBRA
1 - ESCALA 2000	1 - CONFERRIR MEDIDAS NA OBRA
2 - ESCALA 2000	2 - CONFERRIR MEDIDAS NA OBRA
3 - ESCALA 2000	3 - CONFERRIR MEDIDAS NA OBRA
4 - ESCALA 2000	4 - CONFERRIR MEDIDAS NA OBRA
5 - ESCALA 2000	5 - CONFERRIR MEDIDAS NA OBRA
6 - ESCALA 2000	6 - CONFERRIR MEDIDAS NA OBRA
7 - ESCALA 2000	7 - CONFERRIR MEDIDAS NA OBRA
8 - ESCALA 2000	8 - CONFERRIR MEDIDAS NA OBRA
9 - ESCALA 2000	9 - CONFERRIR MEDIDAS NA OBRA
10 - ESCALA 2000	10 - CONFERRIR MEDIDAS NA OBRA

CAMPO DE FUTEBOL E PISTA DE ATLETISMO
CAMPUS JK / DIAMANTINA
 RODOVIA MG 527, KM 543, PO 2000, ALTO DA JARDIM, DIAMANTINA/MG
 INTERSEÇÃO: UNIVERSIDADE FEDERAL DOS VALES DO AÇUCAR, DIAMANTINA/MG
 DO ZONHAMENTO E MLCURR | I.E. 088.3 150001-57

PROJETO ARQUITETÔNICO EXECUTIVO
 CONFERRIR MEDIDAS NA OBRA

DETALHE ARQUIBANCADA - DETALHE FOSSE

RESPONSÁVEL TÉCNICO
 TERC - TOMAZ RICOTTO ENGENHARIA E CONSTRUÇÕES LTDA
 CREA 27.679 - MG

VEREADOR I
 08.04.2009
 ARQUIVO: UPVJM_ATLETISMO_AJRCXK_V01.P07_801

07/09