


PAISAGISMO

TABELA GERAL DE VEGETAÇÃO (JARDIM EXTERNO)

ÍTEM	QUANTIDADE	ESPÉCIE	ÁREA (m²)	VOLUME (m³)

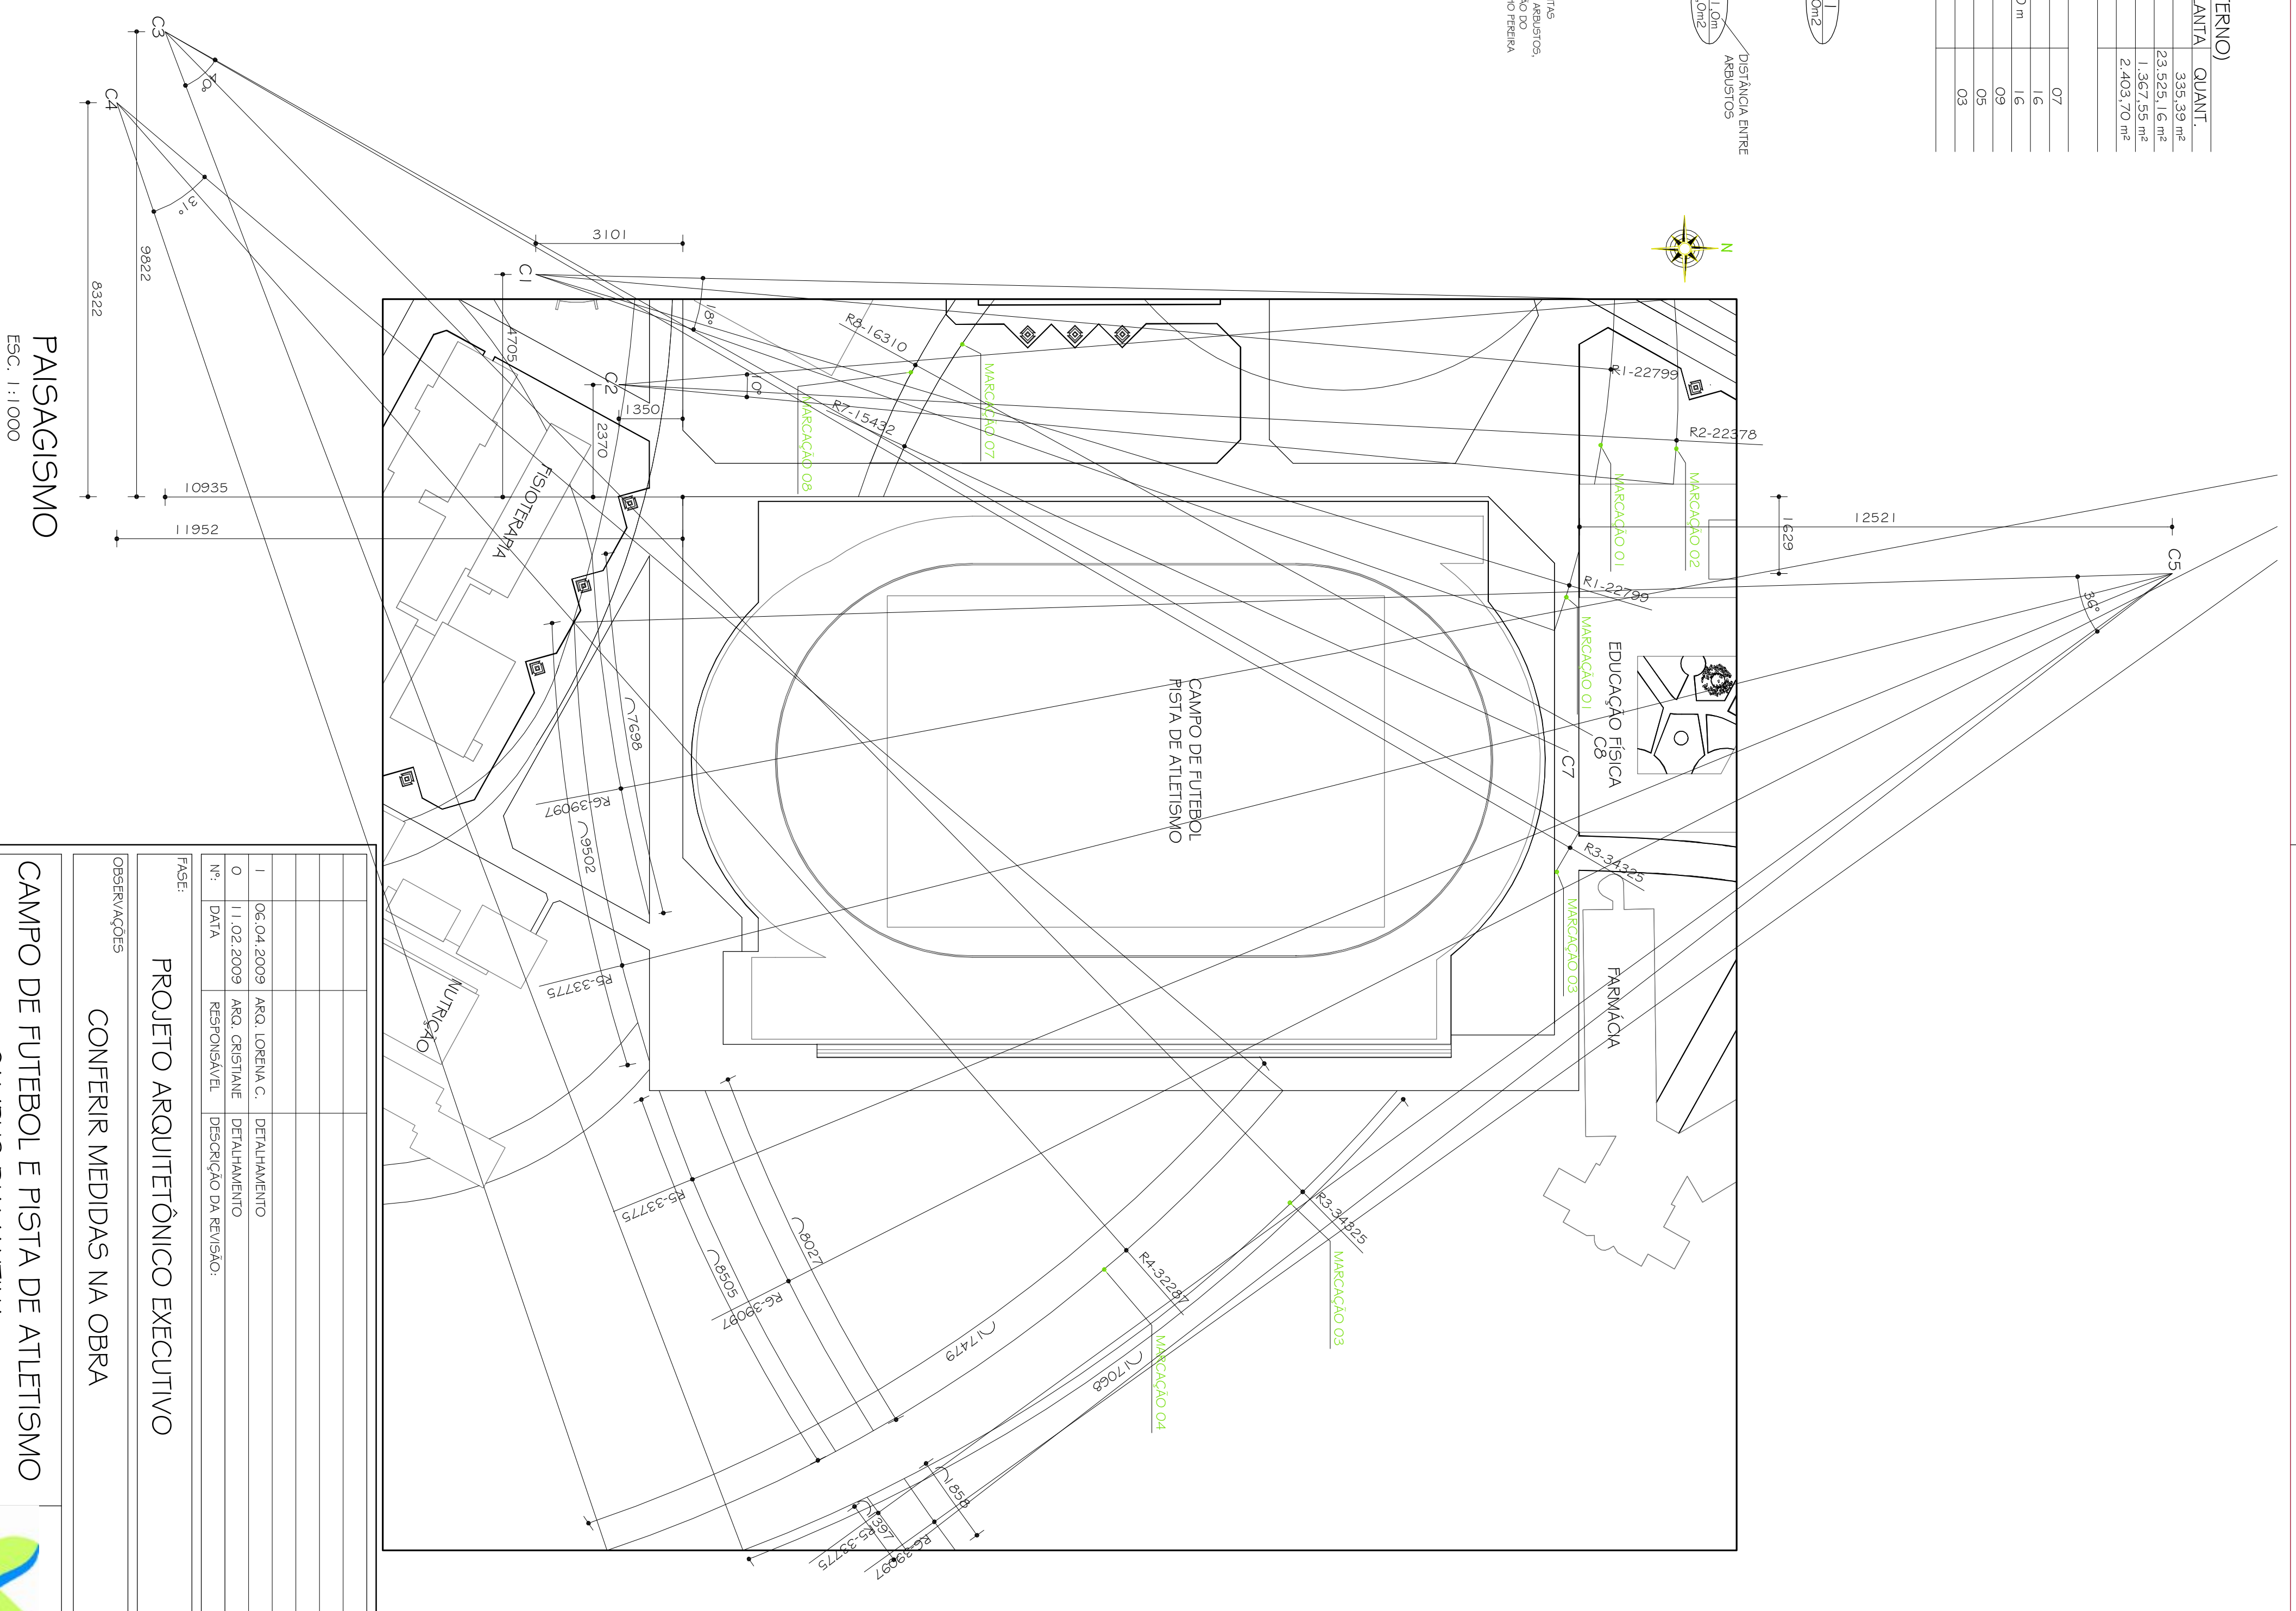

PAISAGISMO
 ESC. 1:1000

PROJETO ARQUITETÔNICO EXECUTIVO
 CONFERIR MEDIDAS NA OBRA

CAMPO DE FUTEBOL E PISTA DE ATLETISMO
 CAMPUS DIAMANTINA



PAISAGISMO



VERSIÃO: 01
 DATA: 13/10/2009

ARQUIVO: UFMJM_ATLETISMO_ARQEX_V01_F09_R01

09/109

