

PAISAGISMO - VEGETAÇÃO

ESC. 1:250


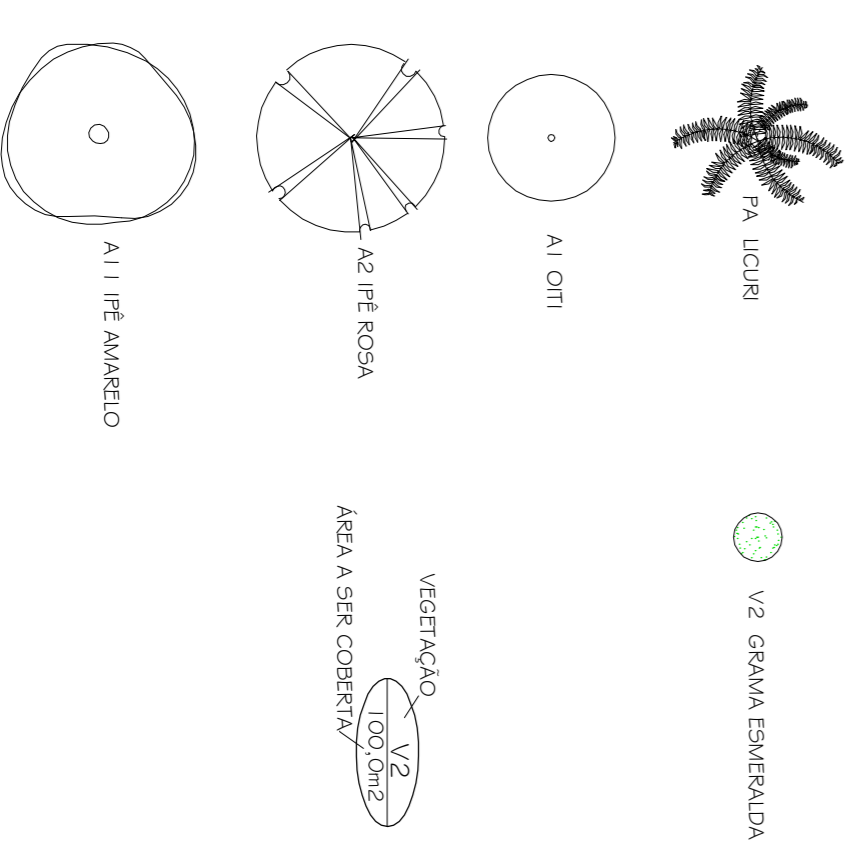


TABELA GERAL DE VEGETAÇÃO (JARDIM EXTERNO)

NOME POPULAR	NOME CIENTIFICO	ALT. DA MUDA	QUANT.
PA	Palmeira UOURE	7,00 m	13
A1	OITI	6,00 m	06
A2	IPÊ ROSA	10,00 m	01
A11	IPÊ AMARELO	10,00 m	03
V2	GRAMA ESPERALDA	15,92m apinhã	01,15 m

OBS: AS ESPÉCIES DE PLANTAS ORNAMENTAIS, ARVORES E ARBUSTOS, DEPENDEM DA CONFIRMAÇÃO DO PROFESSOR ISRAEL WAKININHO PEREIRA

EXO DA RUA

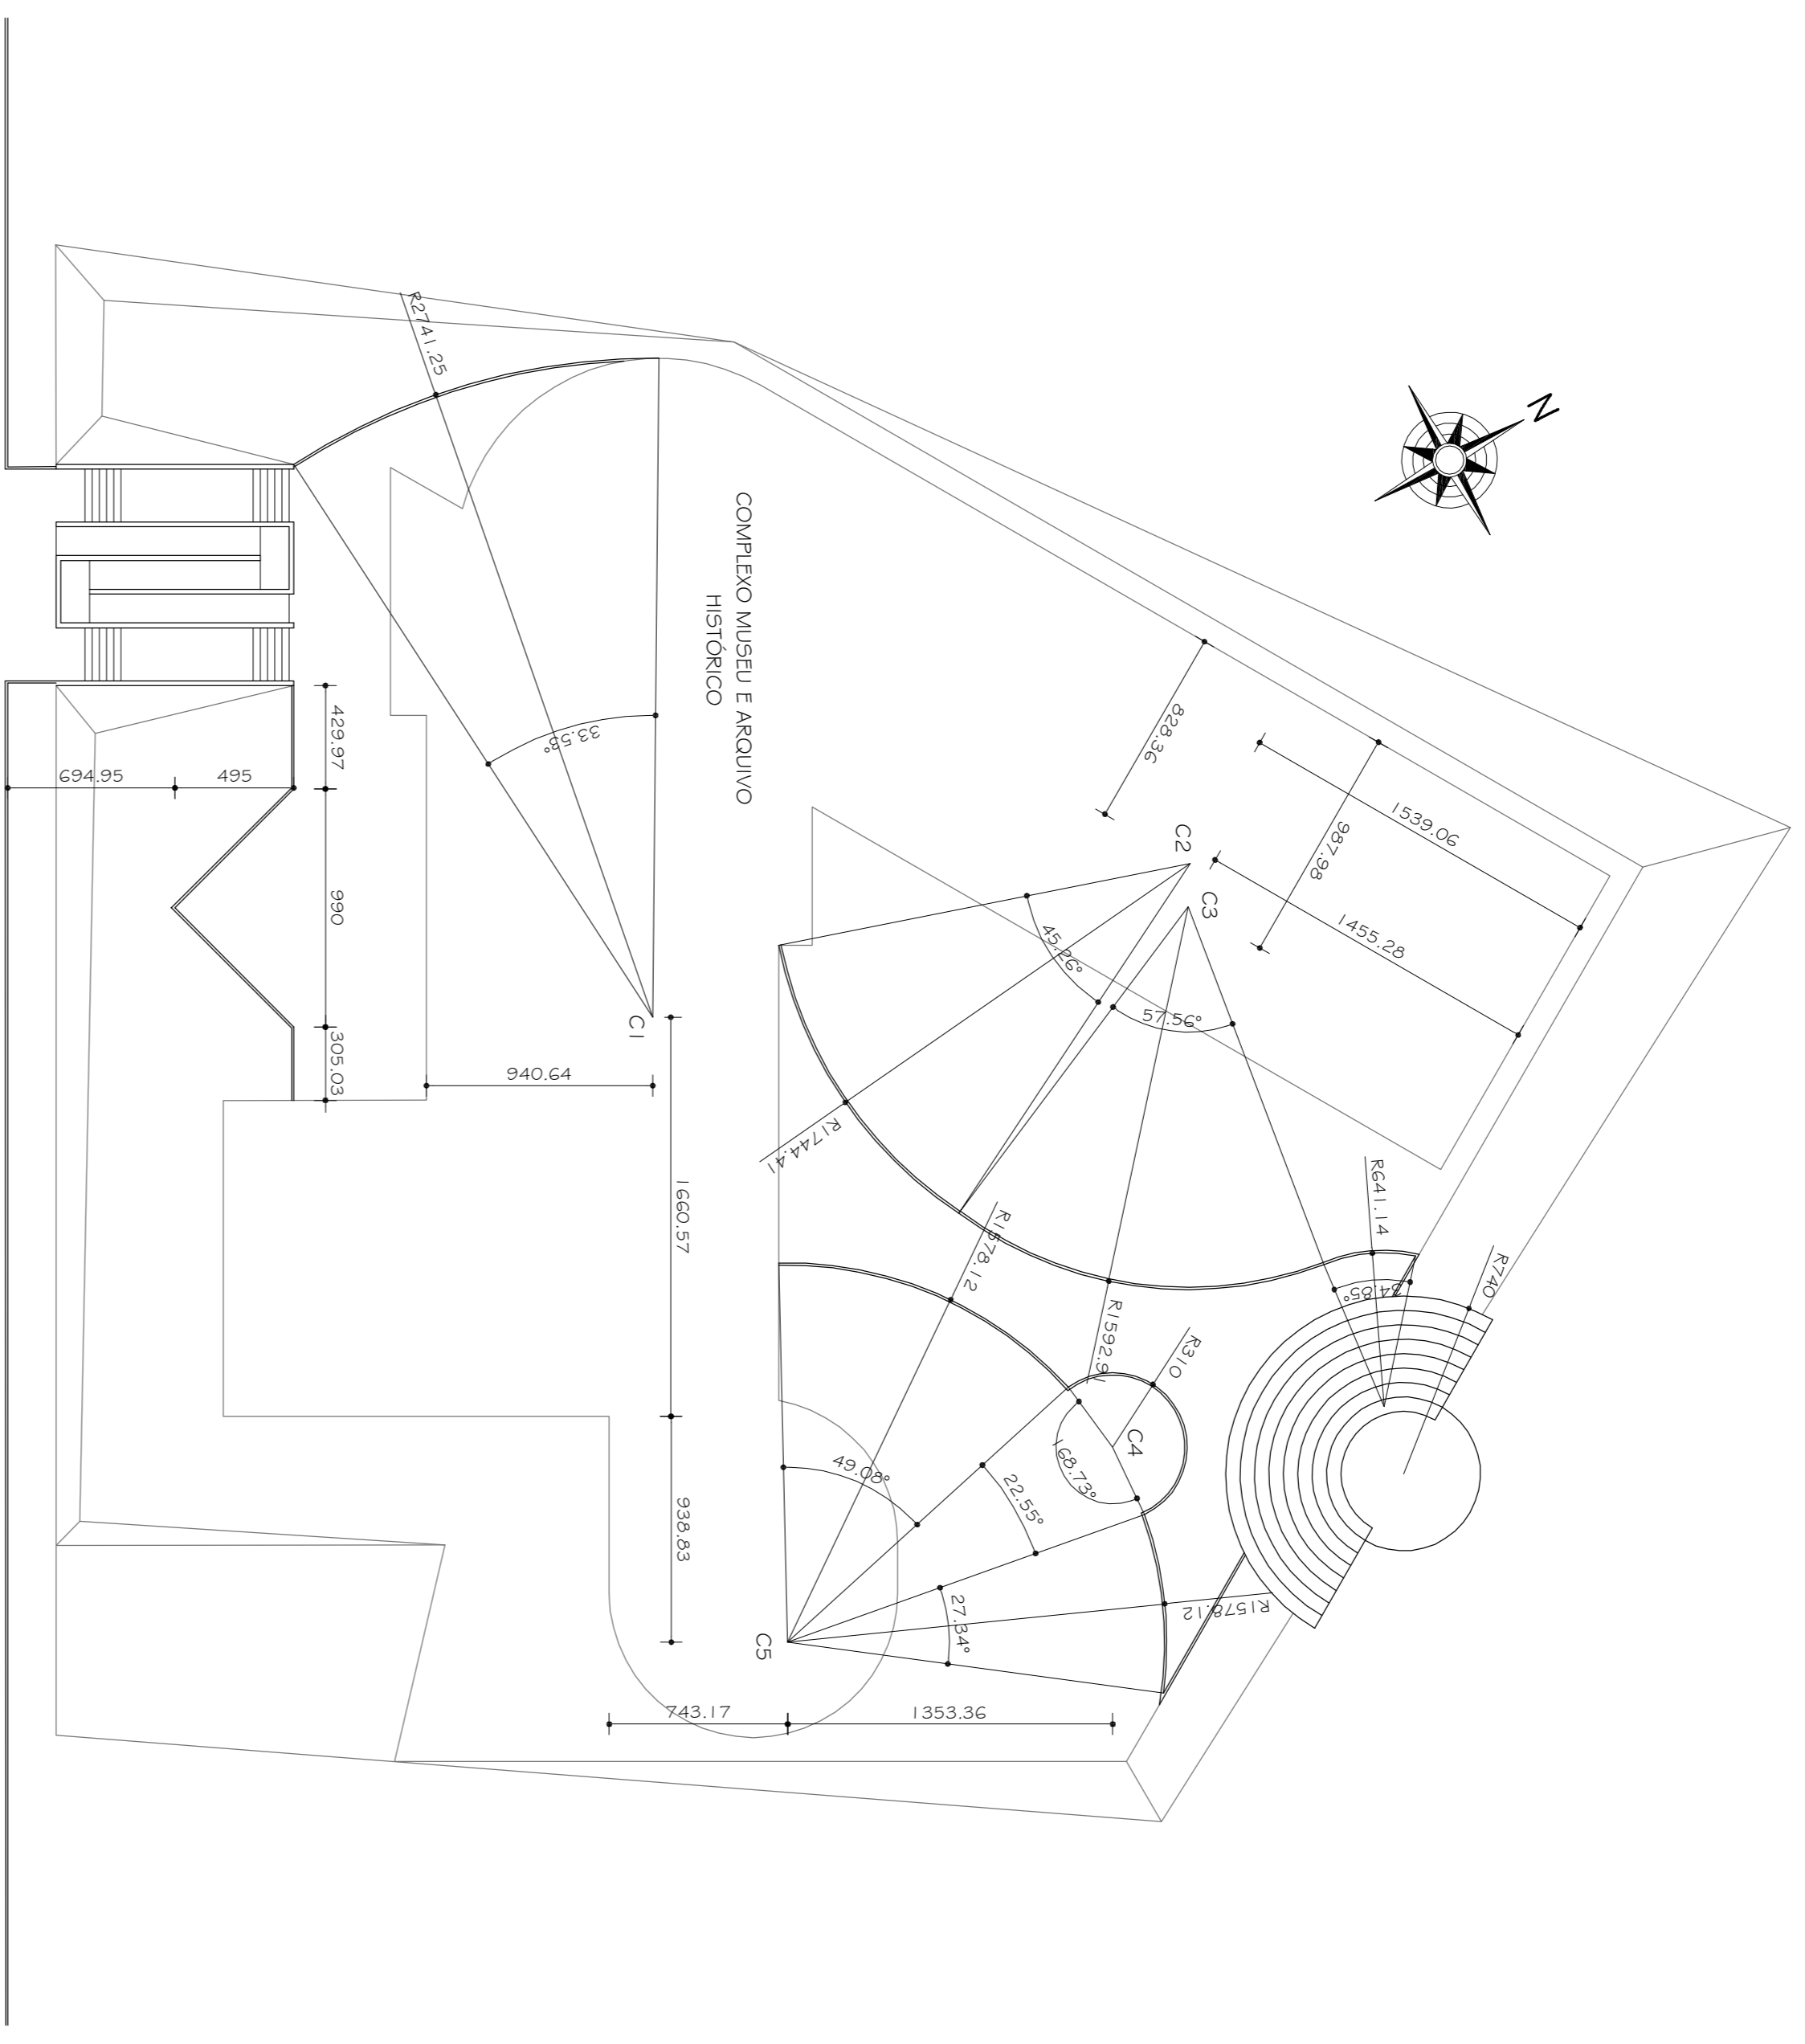

PAISAGISMO - MARCAÇÃO DE CANTEIROS

ESC. 1:250

EXO DA RUA

00	10/11/2010	PROJETO EXECUTIVO
Nº	DATA	DESCRIÇÃO DA REVISÃO
FASE		
PROJETO ARQUITETÔNICO EXECUTIVO		
OBSERVAÇÕES		
CONFERIR MEDIDAS NA OBRA		
COMPLEXO MUSEU E ARQUIVO HISTÓRICO		
CAMPUS DIAMANTINA		
RODOVIA MG 367, KM 585, Nº 5000 - ALTO DA JACUBA - DIAMANTINA/MG		
PROPRIETÁRIO:	UNIVERSIDADE FEDERAL DOS VALES DO JEQUITHINHONA E MUCURI	CNPJ 16.088.315/0001-57
TÍTULO		
PAISAGISMO		
AUTOR PROJETO ARQUITETÔNICO / RT:		
SEBASTIÃO DE OLIVEIRA LOPES		
DETAΛHAMENTO:		
TRCC - TOMAZ RICOTTO ENGENHARIA E CONSTRUÇÕES LTDA		
VERSÃO	VERSÃO 1	FOIHA
ARQUIVO: UFMJM_MUSEUARCHIST_ARQEX_V01/F27-28_R00		27/29