


1 DISTRIBUIÇÃO DA MALHA CAPTORA DO SPCDA NA COBERTURA
 ESCALA 1:125


SIMBOLOGIA PREVENTIVO

SÍMBOLO	DESCRIÇÃO

CONECTOR MINI-GAR EM BRONZE ESTANHADO
 PARA CONEXÃO ENTRE 1 CABO 10mm² A 35mm²
 E VERTICLHO ATE 43/8" REF.:TEL-583

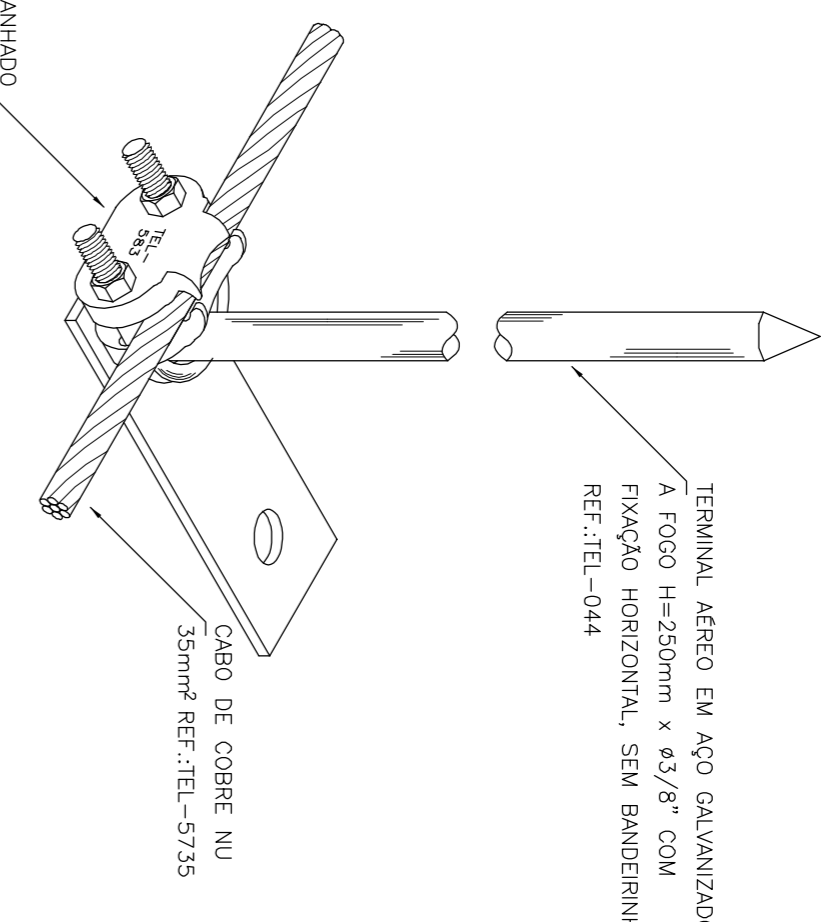

2 DETALHE GENÉRICO DE CONEXÃO
 ENTRE CABO E TERMINAL AEREO
 S/ ESCALA

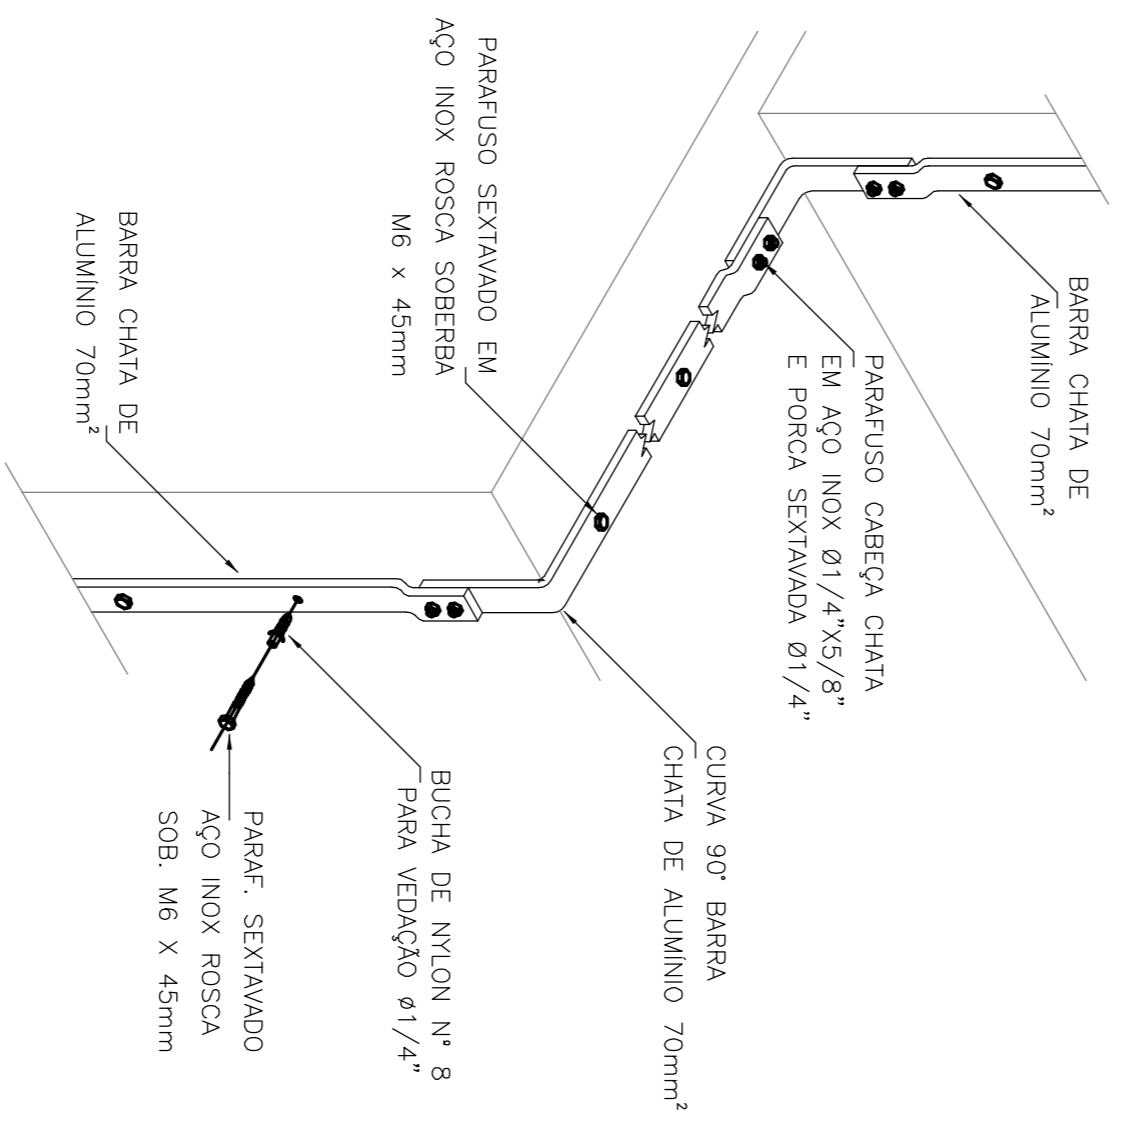

3 DETALHE DESCIDA DE NÍVEL EM
 BARRA CHATA DE ALUMÍNIO
 SEM ESCALA

COMPLEXO MUSEU E ARQUIVO HISTÓRICO - CAMPUS DIAMANTINA
 RODOVIA MG 367, KM 583, Nº 5000 - ALTO DA JACUBA - DIAMANTINA/MG

PROJETO ELÉTRICO PREVENTIVO

 CNPJ: 16.888.319/0001-57

RESPONSÁVEL TÉCNICO: Eng. Antonio Nardoch Neto
 CREA: 020892

DESENHADOR: Ana Paula Schmoeller

PROJETO Nº: 034-11
 DATA: 27/06/2011
 ESCALA: Nº DE FOLHAS: 11

FOLHA: **EI-03**

Logo: **ioch engenharia simultânea**
 Rua General Anderson Neves, 158 - América - Joinville - SC - CEP 89204-410
 (47) 30287-770 - ioch@ioch.eng.br - www.ioch.eng.br

ISO 9001