


IN DO RESERVATÓRIO CENTRAL DO CAMPUS

Planta Baixa - 1º Pavimento
 Projeto Hidráulico - Água Fria
 Esc: 1/75

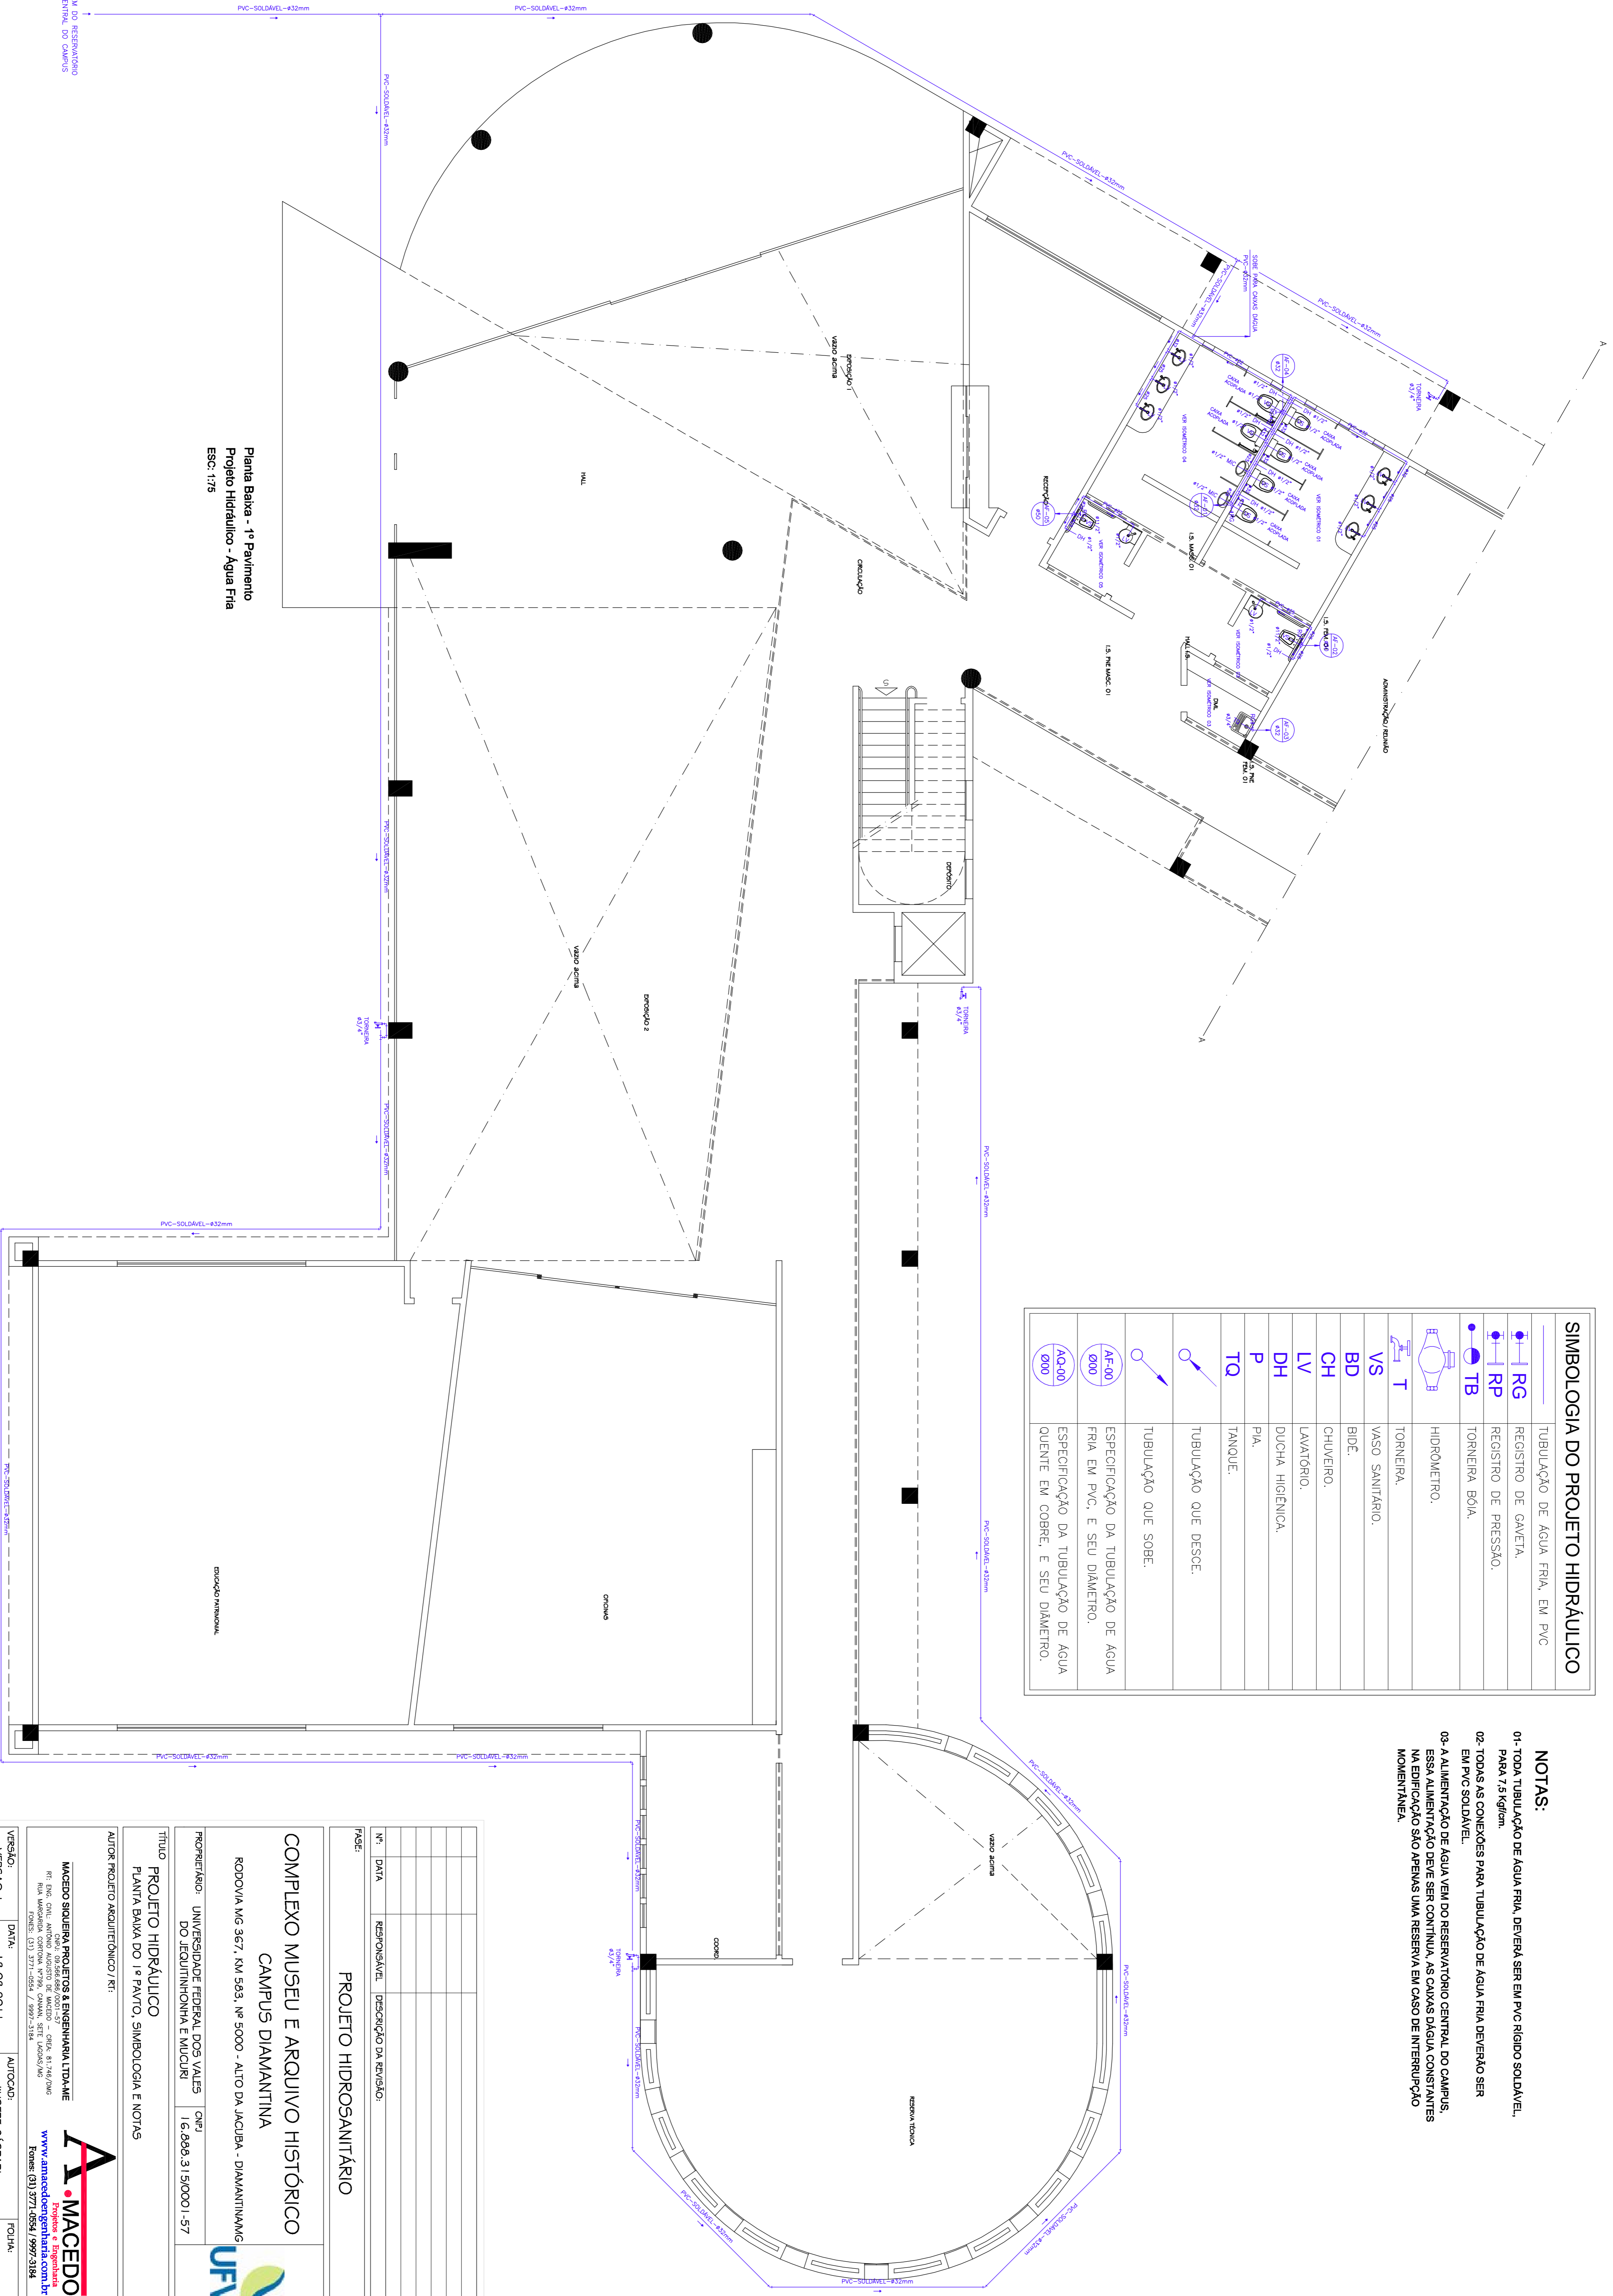

SIMBOLOGIA DO PROJETO HIDRÁULICO	
	TUBULAÇÃO DE ÁGUA FRIA, EM PVC
	REGISTRO DE GAVETA.
	REGISTRO DE PRESSÃO.
	TORNEIRA BÓIA.
	HIDROMETRO.
	TORNEIRA.
	VASO SANITÁRIO.
	BIDÊ.
	CHUVEIRO.
	LAVATÓRIO.
	DUCHA HIGIÊNICA.
	PIA.
	TANQUE.
	TUBULAÇÃO QUE SOBE.
	TUBULAÇÃO QUE DESCE.
	ESPECIFICAÇÃO DA TUBULAÇÃO DE ÁGUA FRIA EM PVC, E SEU DIÂMETRO.
	ESPECIFICAÇÃO DA TUBULAÇÃO DE ÁGUA QUENTE EM COBRE, E SEU DIÂMETRO.

- NOTAS:**
- 01- TODA TUBULAÇÃO DE ÁGUA FRIA, DEVERIA SER EM PVC RÍGIDO SOLDÁVEL, PARA 7,5 kgf/cm².
 - 02- TODAS AS CONEXÕES PARA TUBULAÇÃO DE ÁGUA FRIA DEVERIAM SER EM PVC SOLDÁVEL.
 - 03- A ALIMENTAÇÃO DE ÁGUA VEM DO RESERVATÓRIO CENTRAL DO CAMPUS. ESSA ALIMENTAÇÃO DEVE SER CONTÍNUA. AS CAIXAS D'ÁGUA CONSTATANTES NA EDIFICAÇÃO SÃO APENAS UMA RESERVA EM CASO DE INTERRUPTÃO MOMENTÂNEA.

<p>PROJETO HIDROSANITÁRIO</p>	
<p>Nº</p>	<p>DATA</p>
<p>RESPONSÁVEL</p>	<p>DESCRIÇÃO DA REVISÃO</p>
<p>PROJETO HIDRÁULICO</p>	<p>PLANTA BAIXA DO 1º PAVTO. SIMBOLOGIA E NOTAS</p>
<p>AUTOR PROJETO ARQUITETÔNICO / RTI</p>	
<p>COMPLEXO MUSEU E ARQUIVO HISTÓRICO CAMPUS DIAMANTINA RODOVIA MG 367, KM 583, Nº 5000 - ALTO DA JACUBA - DIAMANTINA/MG</p>	
<p>PROPRIETÁRIO: UNIVERSIDADE FEDERAL DOS VALES DO JEQUITINHONHA E MUCURI</p>	<p>CNPJ: 16.898.315/0001-157</p>
<p>TÍTULO: PROJETO HIDRÁULICO PLANTA BAIXA DO 1º PAVTO. SIMBOLOGIA E NOTAS</p>	
<p>AUTOR PROJETO ARQUITETÔNICO / RTI</p>	
<p>MACEDO SIQUEIRA PROJETOS & ENGENHARIA LTDA-ME RUA WASHINGTON COSTA Nº99, CAXAMÁ, SET. INDUS/MG FONES: (31) 3771-6564 / 3799-3184</p>	
<p>MACEDO SIQUEIRA PROJETOS & ENGENHARIA LTDA-ME RUA WASHINGTON COSTA Nº99, CAXAMÁ, SET. INDUS/MG FONES: (31) 3771-6564 / 3799-3184</p>	
<p>VERSÃO: 1</p>	<p>DATA: 18.08.2011</p>
<p>ARQUIVO: UFMJM_MUSEUARCHIST_ARQEXE_V01F02-07_R01 - HID</p>	<p>FOLHA: 01/11</p>

