


Planta da Cobertura  
 Águas Pluviais e Ventilações  
 Esc. 1:75

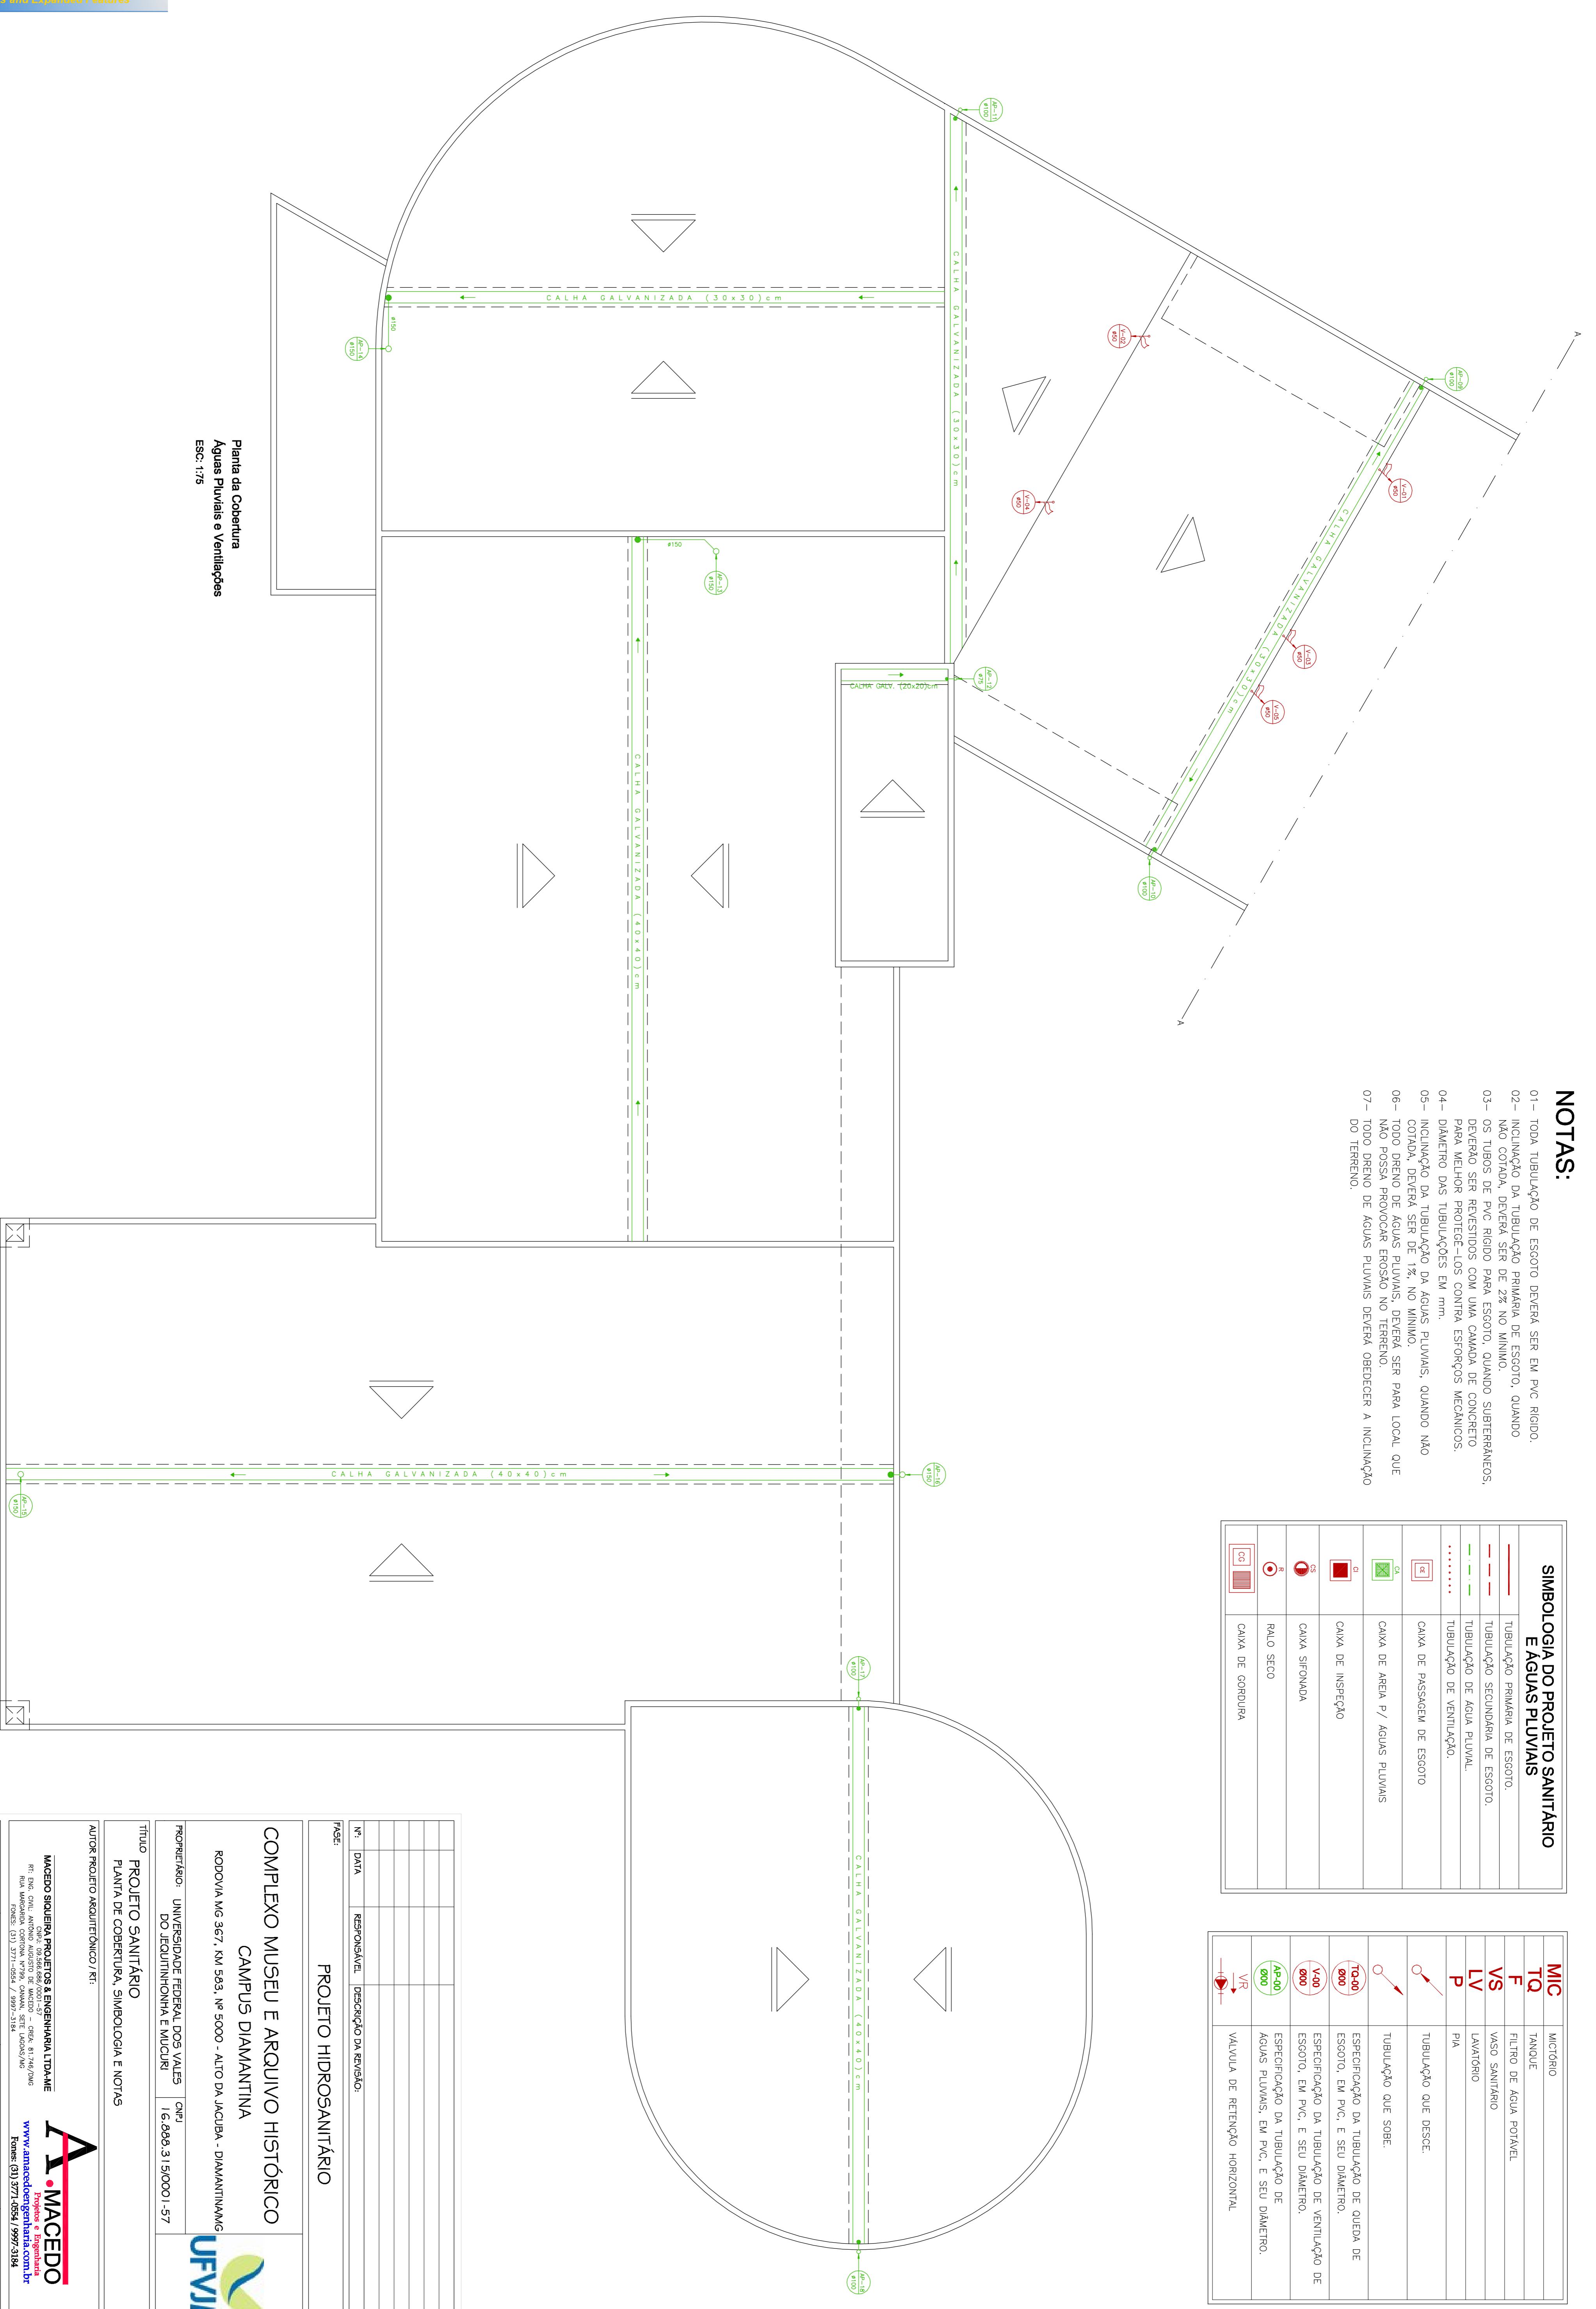

**NOTAS:**

- 01- TODA TUBULAÇÃO DE ESGOTO DEVERÁ SER EM PVC RÍGIDO.
- 02- INCLINAÇÃO DA TUBULAÇÃO PRIMÁRIA DE ESGOTO, QUANDO NÃO COLADA, DEVERÁ SER DE 2% NO MÍNIMO.
- 03- OS TUBOS DE PVC RÍGIDO PARA ESGOTO, QUANDO SUBTERRÂNEOS, DEVERÃO SER REVESTIDOS COM UMA CAMADA DE CONCRETO PARA MELHOR PROTEÇÃO-LOS CONTRA ESFORÇOS MECÂNICOS.
- 04- DIÂMETRO DAS TUBULAÇÕES EM mm.
- 05- INCLINAÇÃO DA TUBULAÇÃO DA ÁGUA PLUVIAL, QUANDO NÃO COLADA, DEVERÁ SER DE 1% NO MÍNIMO.
- 06- TODO DRENO DE ÁGUA PLUVIAL, DEVERÁ SER PARA LOCAL QUE NÃO POSSA PROVOCAR EROSÃO NO TERRENO.
- 07- TODO DRENO DE ÁGUA PLUVIAL DEVERÁ OBEDECER A INCLINAÇÃO DO TERRENO.

**SIMBOLOGIA DO PROJETO SANITÁRIO E ÁGUAS PLUVIAIS**

	TUBULAÇÃO PRIMÁRIA DE ESGOTO.
	TUBULAÇÃO SECUNDÁRIA DE ESGOTO.
	TUBULAÇÃO DE ÁGUA PLUVIAL.
	TUBULAÇÃO DE VENTILAÇÃO.
	CAIXA DE PASSAGEM DE ESGOTO
	CAIXA DE ÁGUA P/ ÁGUAS PLUVIAIS
	CAIXA DE INSPEÇÃO
	CAIXA SIFONADA
	PAULO SECO
	CAIXA DE COBERTURA

**MIC TQ VS LV P**

	MICRÓRIO
	TANQUE
	FILTRO DE ÁGUA POTÁVEL
	VASO SANITÁRIO
	LAVATÓRIO
	PIA
	TUBULAÇÃO QUE DESCE.
	TUBULAÇÃO QUE SOBEE.
	ESPECIFICAÇÃO DA TUBULAÇÃO DE QUESADA DE ESGOTO, EM PVC, E SEU DIÂMETRO.
	ESPECIFICAÇÃO DA TUBULAÇÃO DE VENTILAÇÃO DE ESGOTO, EM PVC, E SEU DIÂMETRO.
	ESPECIFICAÇÃO DA TUBULAÇÃO DE ÁGUAS PLUVIAIS, EM PVC, E SEU DIÂMETRO.
	VALVULA DE RETENÇÃO HORIZONTAL

PRJETO HIDROSANITÁRIO	
Nº	RESPONSÁVEL
DATA	DESCRIÇÃO DA REVISÃO:

**COMPLEXO MUSEU E ARQUIVO HISTÓRICO  
 CAMPUS DIAMANTINA**  
 RODOVIA MG 367, KM 583, Nº 5000 - AUTO DA JACUBA - DIAMANTINAMG

PROPRIETÁRIO: UNIVERSIDADE FEDERAL DOS VALES DO JEQUITINHONHA E MUCURI  
 CNPJ 16.898.315/0001-57



TÍTULO: PROJETO SANITÁRIO  
 PLANTA DE COBERTURA, SIMBOLOGIA E NOTAS

AUTOR PROJETO ARQUITETÔNICO / RTI:

MACEDO SIQUEIRA PROJETOS & ENGENHARIA LTDA/ME  
 CNPJ 16.035.988/0001-07  
 R. ENL. CHIL. ANTONIO CARLOS MACEDO - CREA: 81.746/016  
 RUA MARQUES CORREIA Nº39, CAVALO, SETE LAGOAS/MG  
 FONES: (31) 3771-6564 / 3771-5184

www.amacedoengenharia.com.br  
 Projetos e Engenharia  
 Fones: (31) 3771-6564 / 3771-5184

VERSÃO:	DATA:	AUTOCAD:	FOLHA:
VERSÃO 1	18.08.2011	JUSSEFE GASPARI	10/11
ARQUIVO: URFVJM_MUSEUARCHIT_ARQEXE_V01\F02-07_R01 - HID			