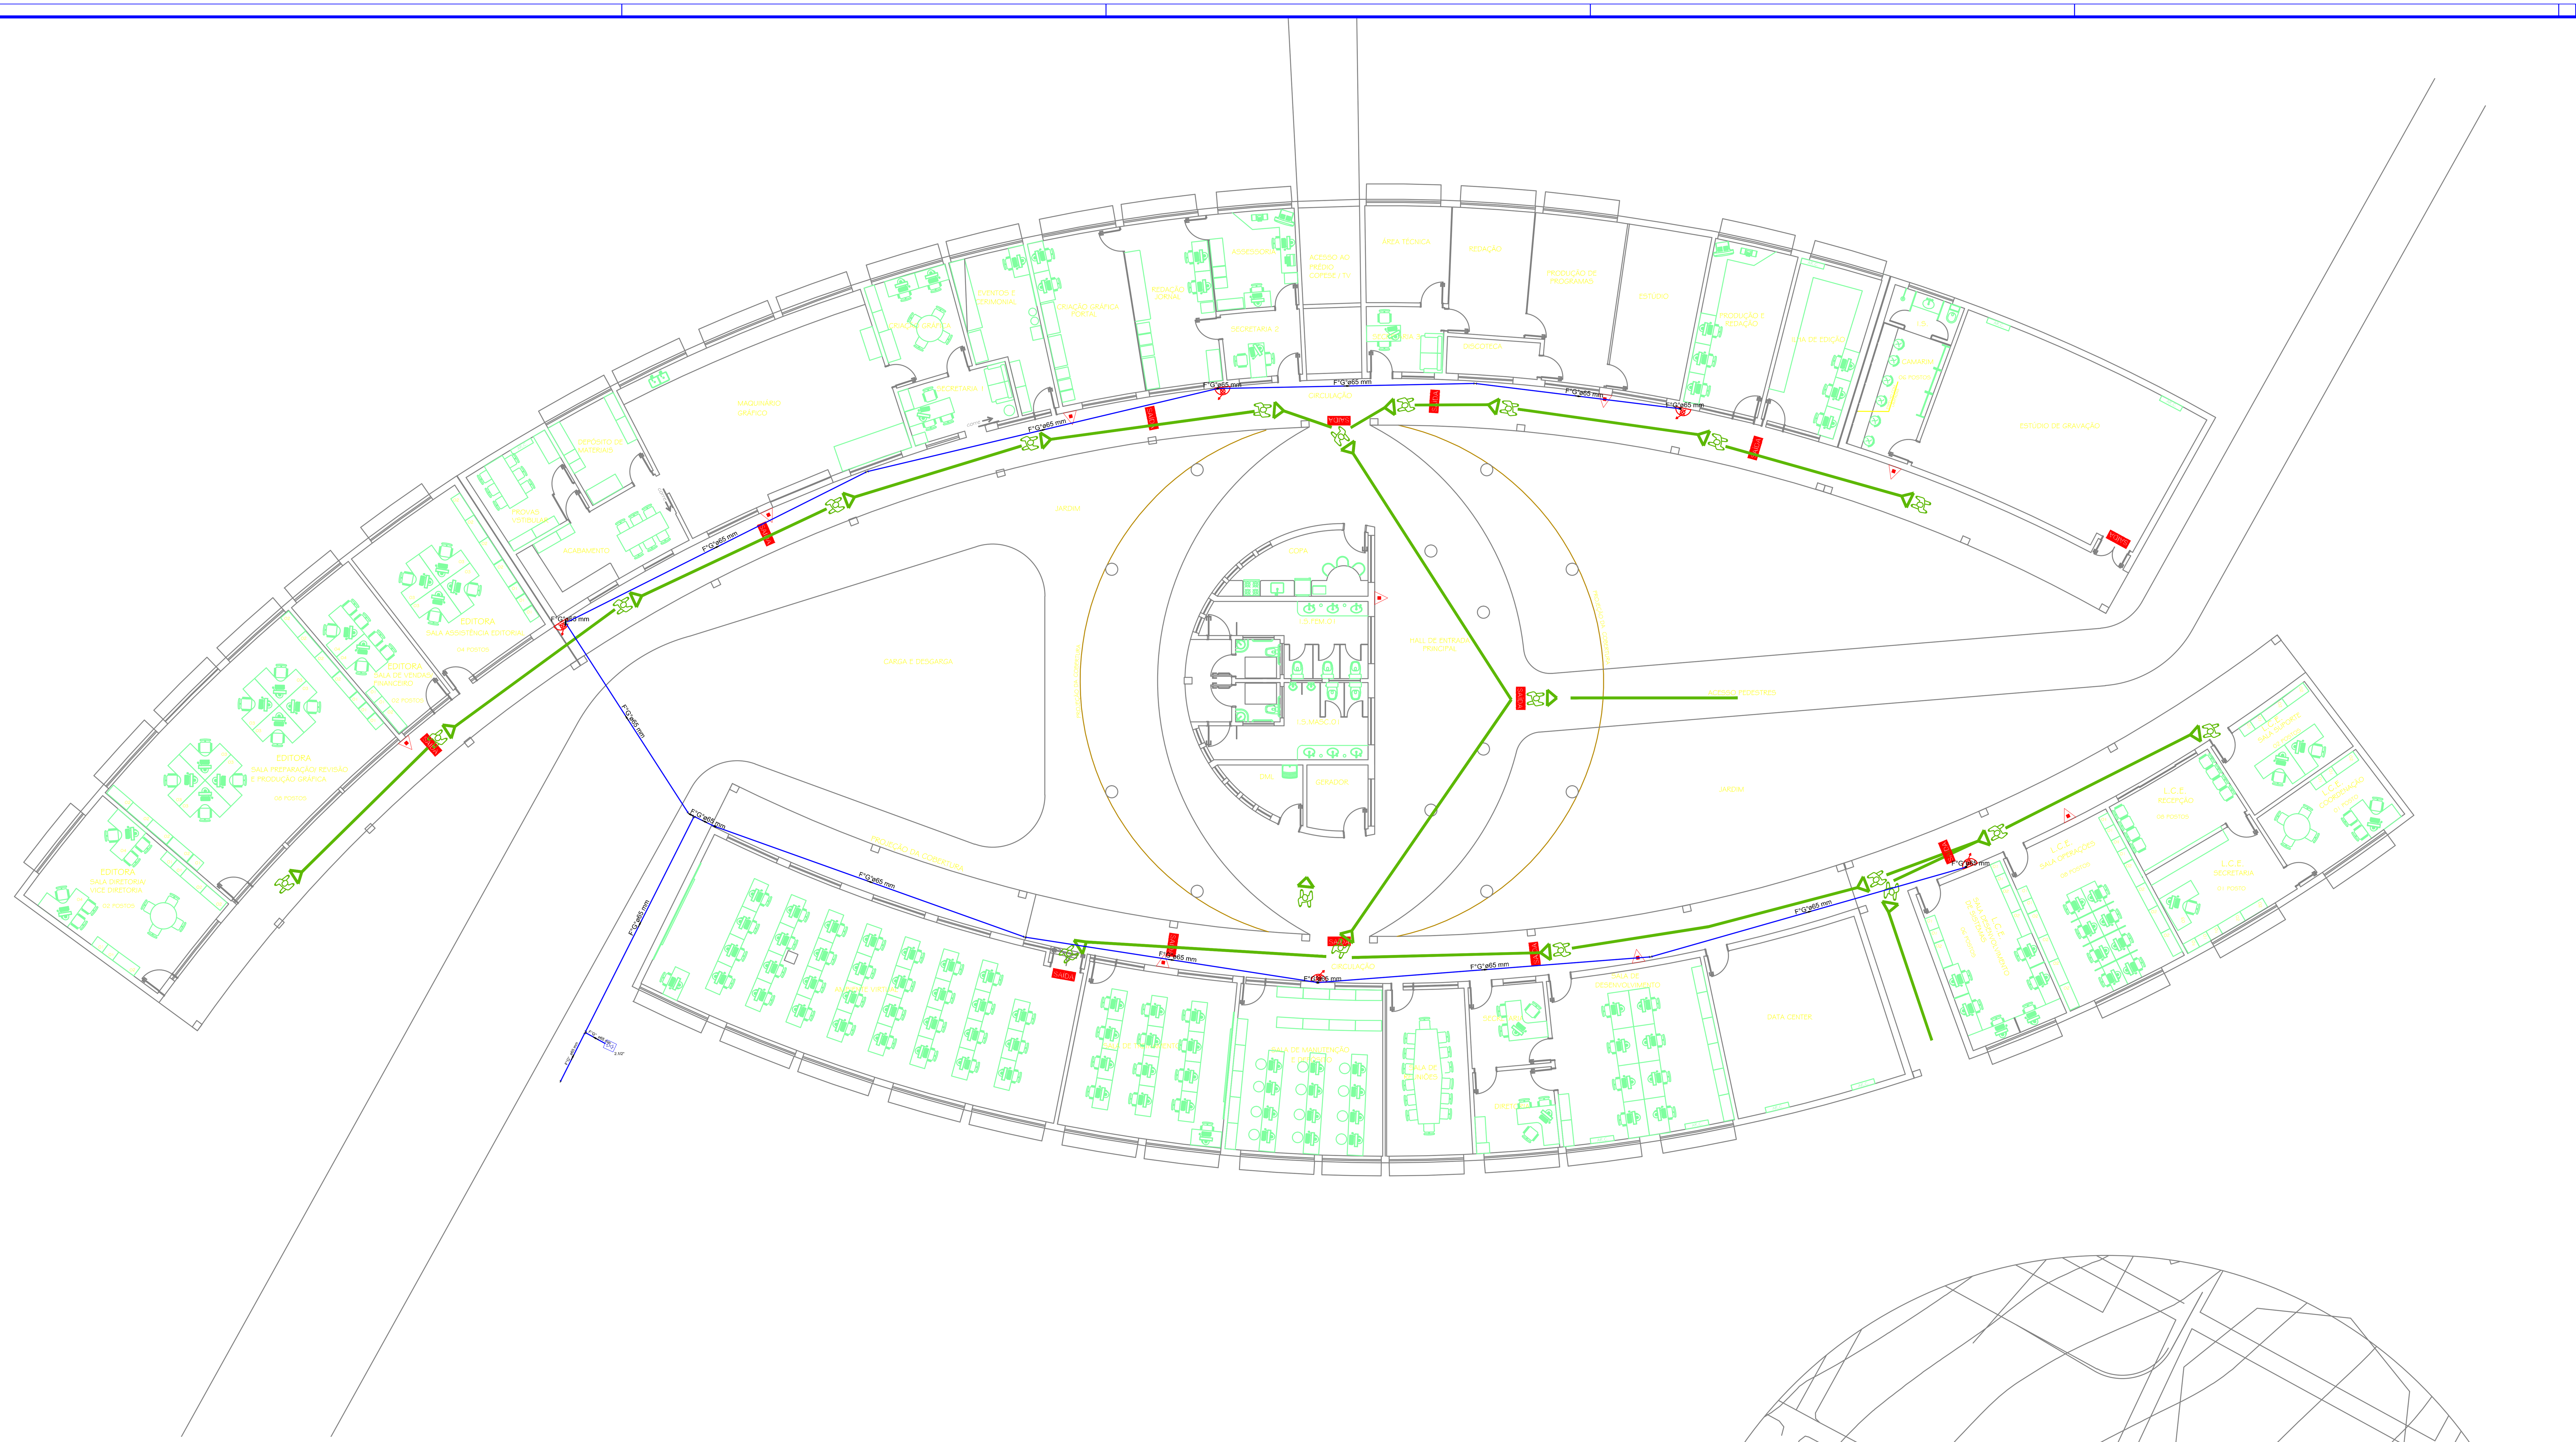

1 DISTRIBUIÇÃO EXTINTORES, HIDRANTES E SINALIZAÇÃO DE SAÍDA PAVTO TÉRREO
ESCALA 1:100

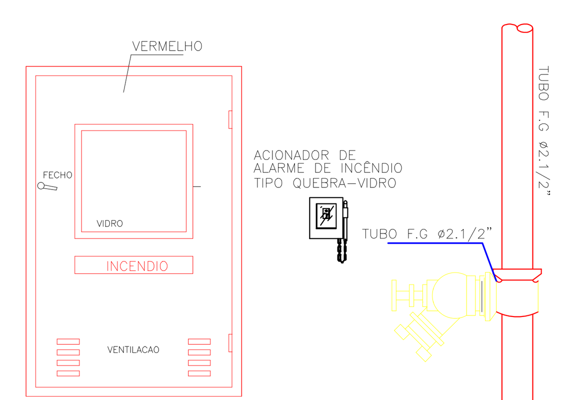

VISTA FRONTAL EXTERNA

2 DETALHE HIDRANTE INTERNO
SEM ESCALA

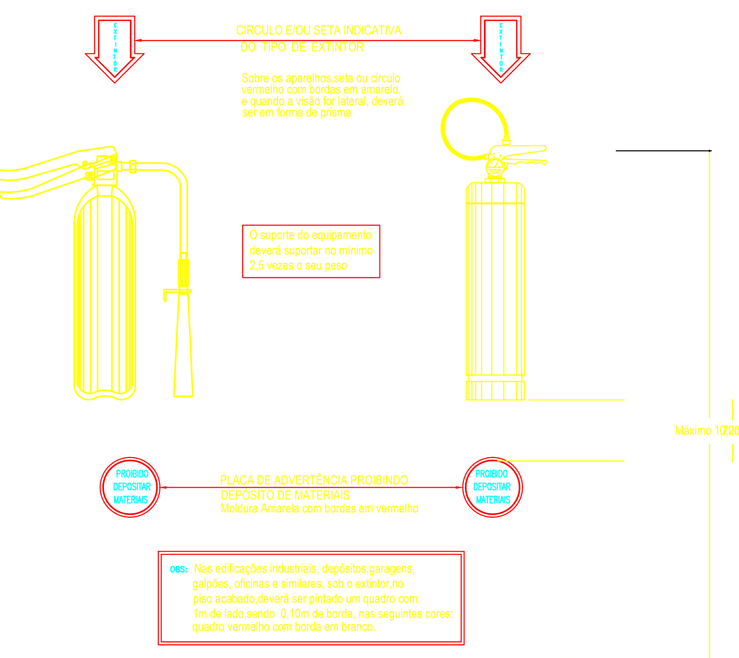

3 DETALHE INSTALAÇÃO EXTINTORES INCÊNDIO
SEM ESCALA

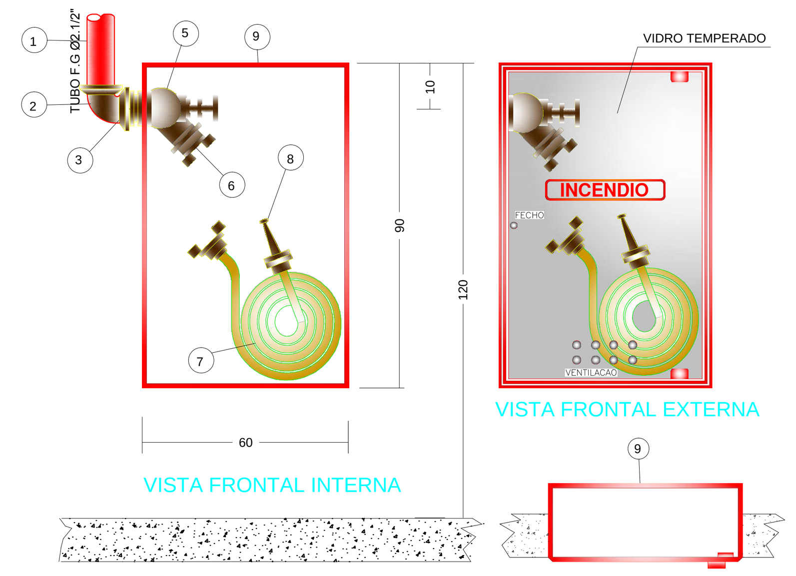

LEGENDA:
1 - TUBO DE FERRO GALVANIZADO Ø2.1/2"
2 - JOELHO 90 FERRO GALVANIZADO Ø2 1/2"
3 - NIPEL DUPLO FERRO GALVANIZADO Ø2 1/2"
5 - REGISTRO DE GAVETA ENGULAR Ø2 1/2"
6 - REGISTRO STORZ DE FERRO GALVANIZADO Ø2 1/2"
7 - MANGUEIRA DE LONA REVESTIDA INTERNAMENTE COM BORRACHA PARA TIPO II Ø1 1/2"- 2x15m
8 - ESGUICHO CONICO COM ADAPTADOR STORZ Ø1 1/2" E REQUINTE 1/2"
9 - CAIXA DE INCENDIO METALICA 90x45x17cm COM PORTA DE VIDRO TEMPERADO

4 DETALHE DOS HIDRANTES TÉRREO
SEM ESCALA

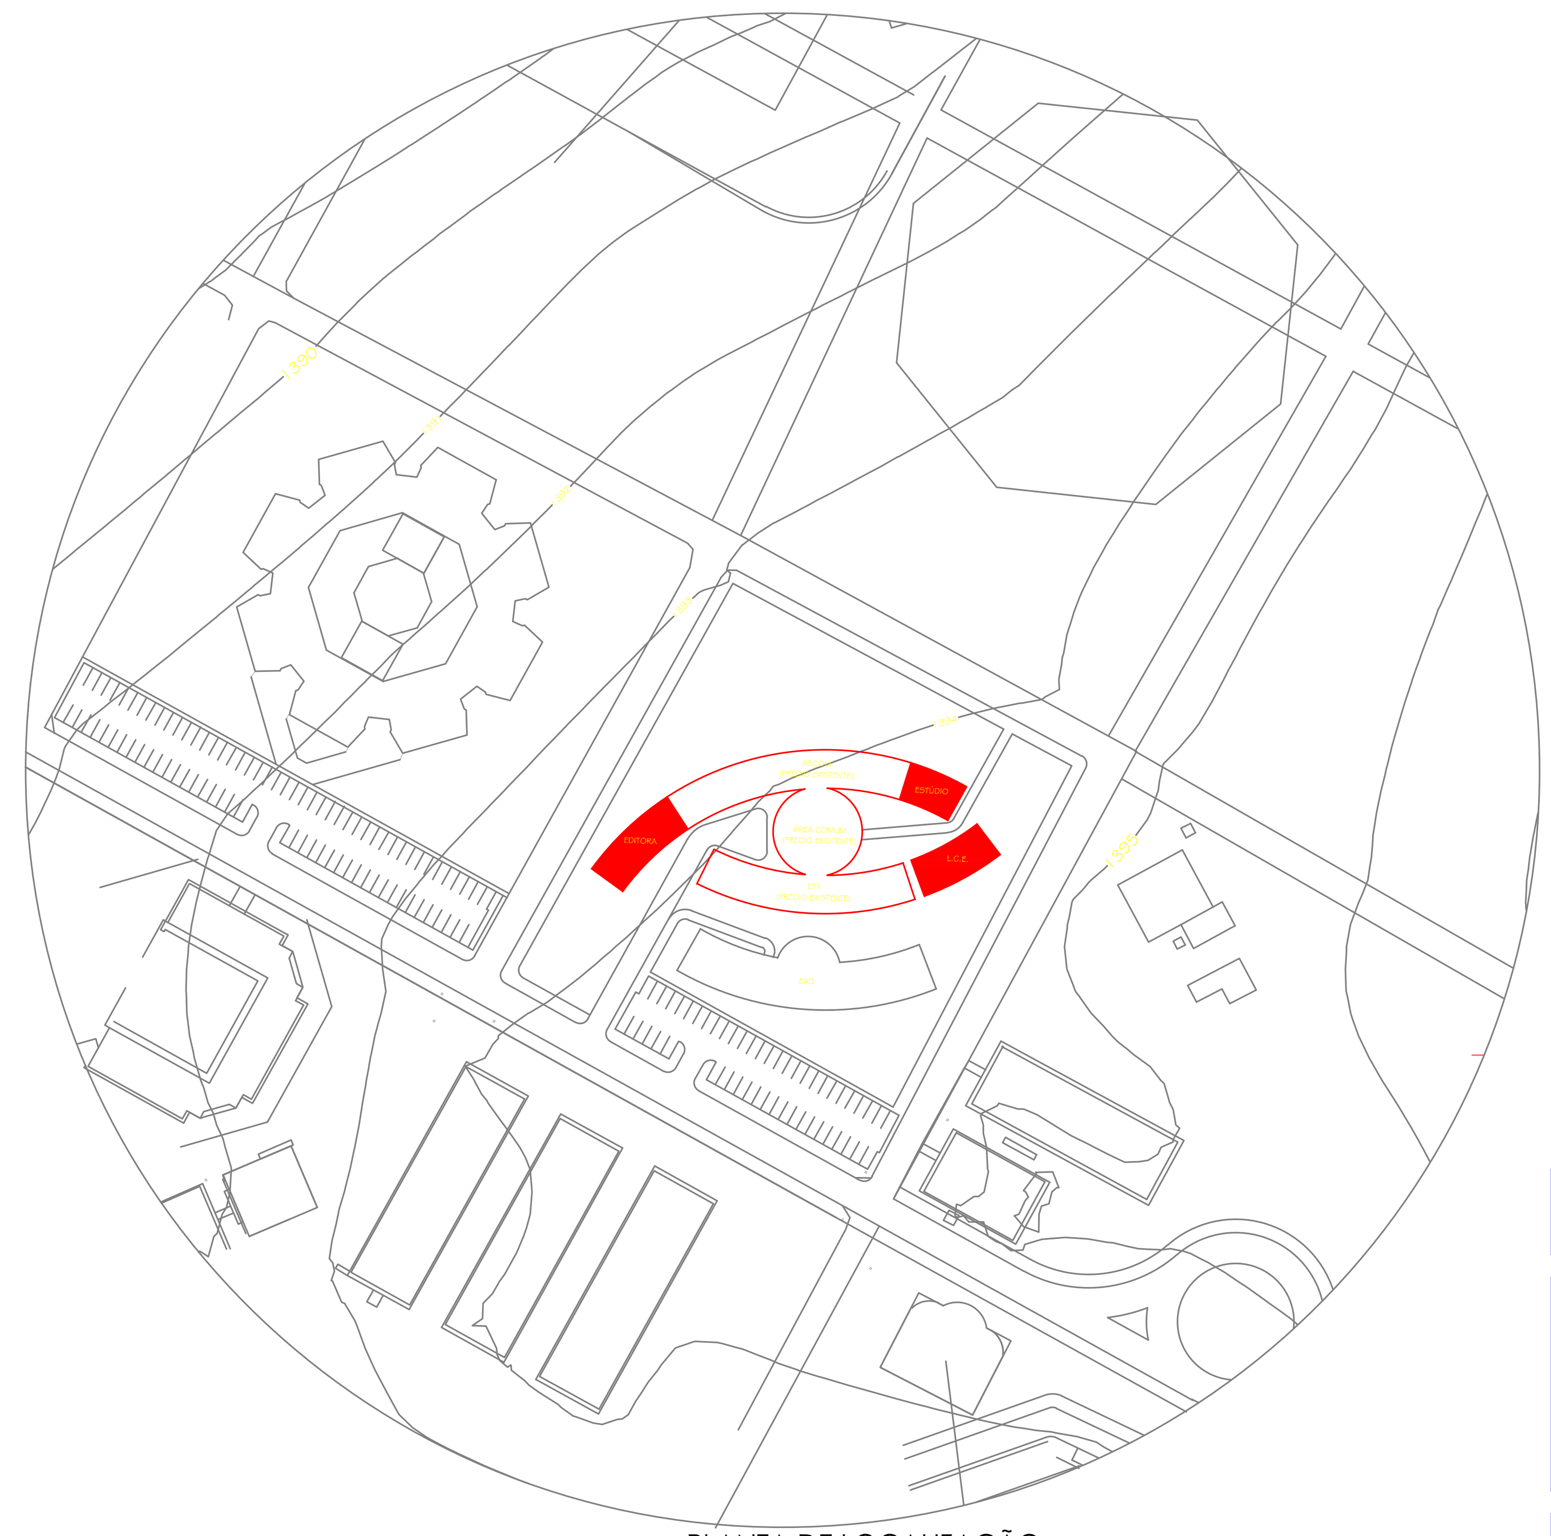

4 PLANTA DE LOCALIZAÇÃO
ESCALA 1:1000

IDENTIFICAÇÃO

NOME DO EMPEENDIMENTO: PRÉDIO L.C.E./EDITORA/ESTÚDIO - CAMPUS DIAMANTINA				
PROPRIETÁRIO: UNIVERSIDADE FEDERAL DOS VALES DO JEQUITINHONHA E MUCURI				
MUNICÍPIO: Minas Gerais	RUA: Rodovia MG, KM 583	Nº: 5000	COMPLEMENTO: -	BAIRRO: Alto da Jacuba
AUTOR DO PROJETO: Engº Vilson Ferreira				CREA Nº: 55.398-9
ÁREA TOTAL EDIFICAÇÃO: 1633,37 m²				

EXTINTORES IT. 21/01	EXTINTOR PORTÁTIL ABC- 09 UNIDADES
ILUMINAÇÃO DE EMERGÊNCIA	OBEDECERÁ A IT Nº 13/01 - D.E. 46076/01 AUTONOMIA MÍNIMA DE 1 HORA
ALARME E DETECÇÃO	CONFORME INSTRUÇÃO TÉCNICA Nº 14/2001
HIDRANTES	TUBULAÇÃO 63/80mm FERRO GALVANIZADO HIDRANTES - MANGUEIRA 38mm. - COMPRIMENTO 30m. ESGUICHOS JATO COMPACTO 16mm. - IT Nº 17/2003
BRIGADA DE INCÊNDIO	CONFORME INSTRUÇÃO TÉCNICA Nº 12/2001

CLASSIFICAÇÃO - Decreto Estadual nº 46076/01

GRUPO	OCUPAÇÃO	DIVISÃO	DESCRIÇÃO	EXEMPLOS
E	EDUCACIONAL E CULTURA FÍSICA	E-2	ESCOLAS ESPECIAIS	ESCOLA DE ARTES E ARTESANATOS, DE LÍNGUAS, DE CULTURA GERAL E ESTRANGEIRA

CARGA DE INCÊNDIO - IT - 14/01

OCUPAÇÃO/USO	DESCRIÇÃO	DIVISÃO	CARGA DE INCÊNDIO EM MJ/M2
E	EDUCACIONAL E CULTURA FÍSICA	E-2	300 MJ/M2

CLASSIFICAÇÃO DAS EDIFICAÇÕES E ÁREAS DE RISCO QUANTO À CARGA DE INCÊNDIO

RISCO	CARGA DE INCÊNDIO EM MJ/M2
BAIXO	300 MJ/M2

CONTROLE MATERIAIS DE ACABAMENTO E REVESTIMENTO (IT -10/01)

PISO	CERÂMICA PEI 4	CLASSE I E II-A
PAREDE	BARRADO CERÂMICO PINTURA TINTA ACRÍLICA FOSCA	CLASSE II-A
TETO e FORRO	PINTURA TINTA ACRÍLICA LATÉX FORRO PVC BRANCO	CLASSE II-A

SIMBOLOGIA PADRÃO

SÍMBOLO	DESCRIÇÃO
(extintor)	EXTINTOR PORTÁTIL PÓ BC
(extintor)	EXTINTOR PORTÁTIL PÓ ABC
(hidrante)	HIDRANTE SIMPLES
(setas)	INDICAÇÃO DO SENTIDO (ESQUERDA OU DIREITA)DE UMA SAÍDA DE EMERGÊNCIA, ESPECIALMENTE PARA SER FIXADO EM COLUNAS.
(seta escada)	INDICAÇÃO DO SENTIDO DE FUGA NO INTERIOR DAS ESCADAS
SAÍDA	INDICAÇÃO DE SAÍDA DE EMERGÊNCIA, UTILIZADA COMO COMPLEMENTAÇÃO DO PICTOGRAMA FOTOLUMINESCENTE (SETA OU IMAGEM, OU AMBOS)

PRÉDIO L.C.E/EDITORA/ESTÚDIO - CAMPUS DIAMANTINA

RODOVIA MG 367, KM 583, Nº 5000 - ALTO DA JACUBA - DIAMANTINA/MG

PROPRIETÁRIO: UNIVERSIDADE FEDERAL DOS VALES DO JEQUITINHONHA E MUCURI CNPJ: 16.888.315/0001-57	RESPONSÁVEL TÉCNICO: Eng Vilson Ferreira CREA-SC 55.398-9 (ASSINATURA DO RESPONSÁVEL TÉCNICO)
PROJETO HIDRÁULICO PREVENTIVO	DESENHO: Equipe IOCH Engenharia

REFERÊNCIAS	PROJETO Nº	DATA	FOLHA
DISTRIBUIÇÃO DE EXTINTORES, HIDRANTES E SINALIZAÇÃO DE EMERGÊNCIA NO PAVTO TÉRREO. DETALHE ISOMÉTRICO E GERAIS	081-11	17/10/2011	HI-01
	ESCALA: INDICADA	Nº DE FOLHAS: 02	

ioch engenharia simultânea
Rua General Andrade Neves, 158 - América - Joinville - SC - CEP 89204-410
(0--47)3028-7770 - ioch@ioch.eng.br - www.ioch.eng.br

A0 - 1189 X 841mm