

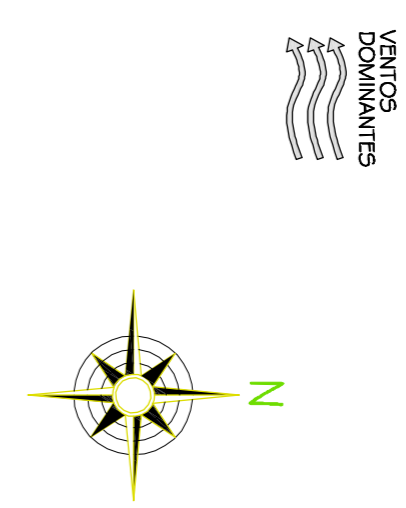


PLANTA SITUAÇÃO CAMPUS
 ESC. 1:5.000

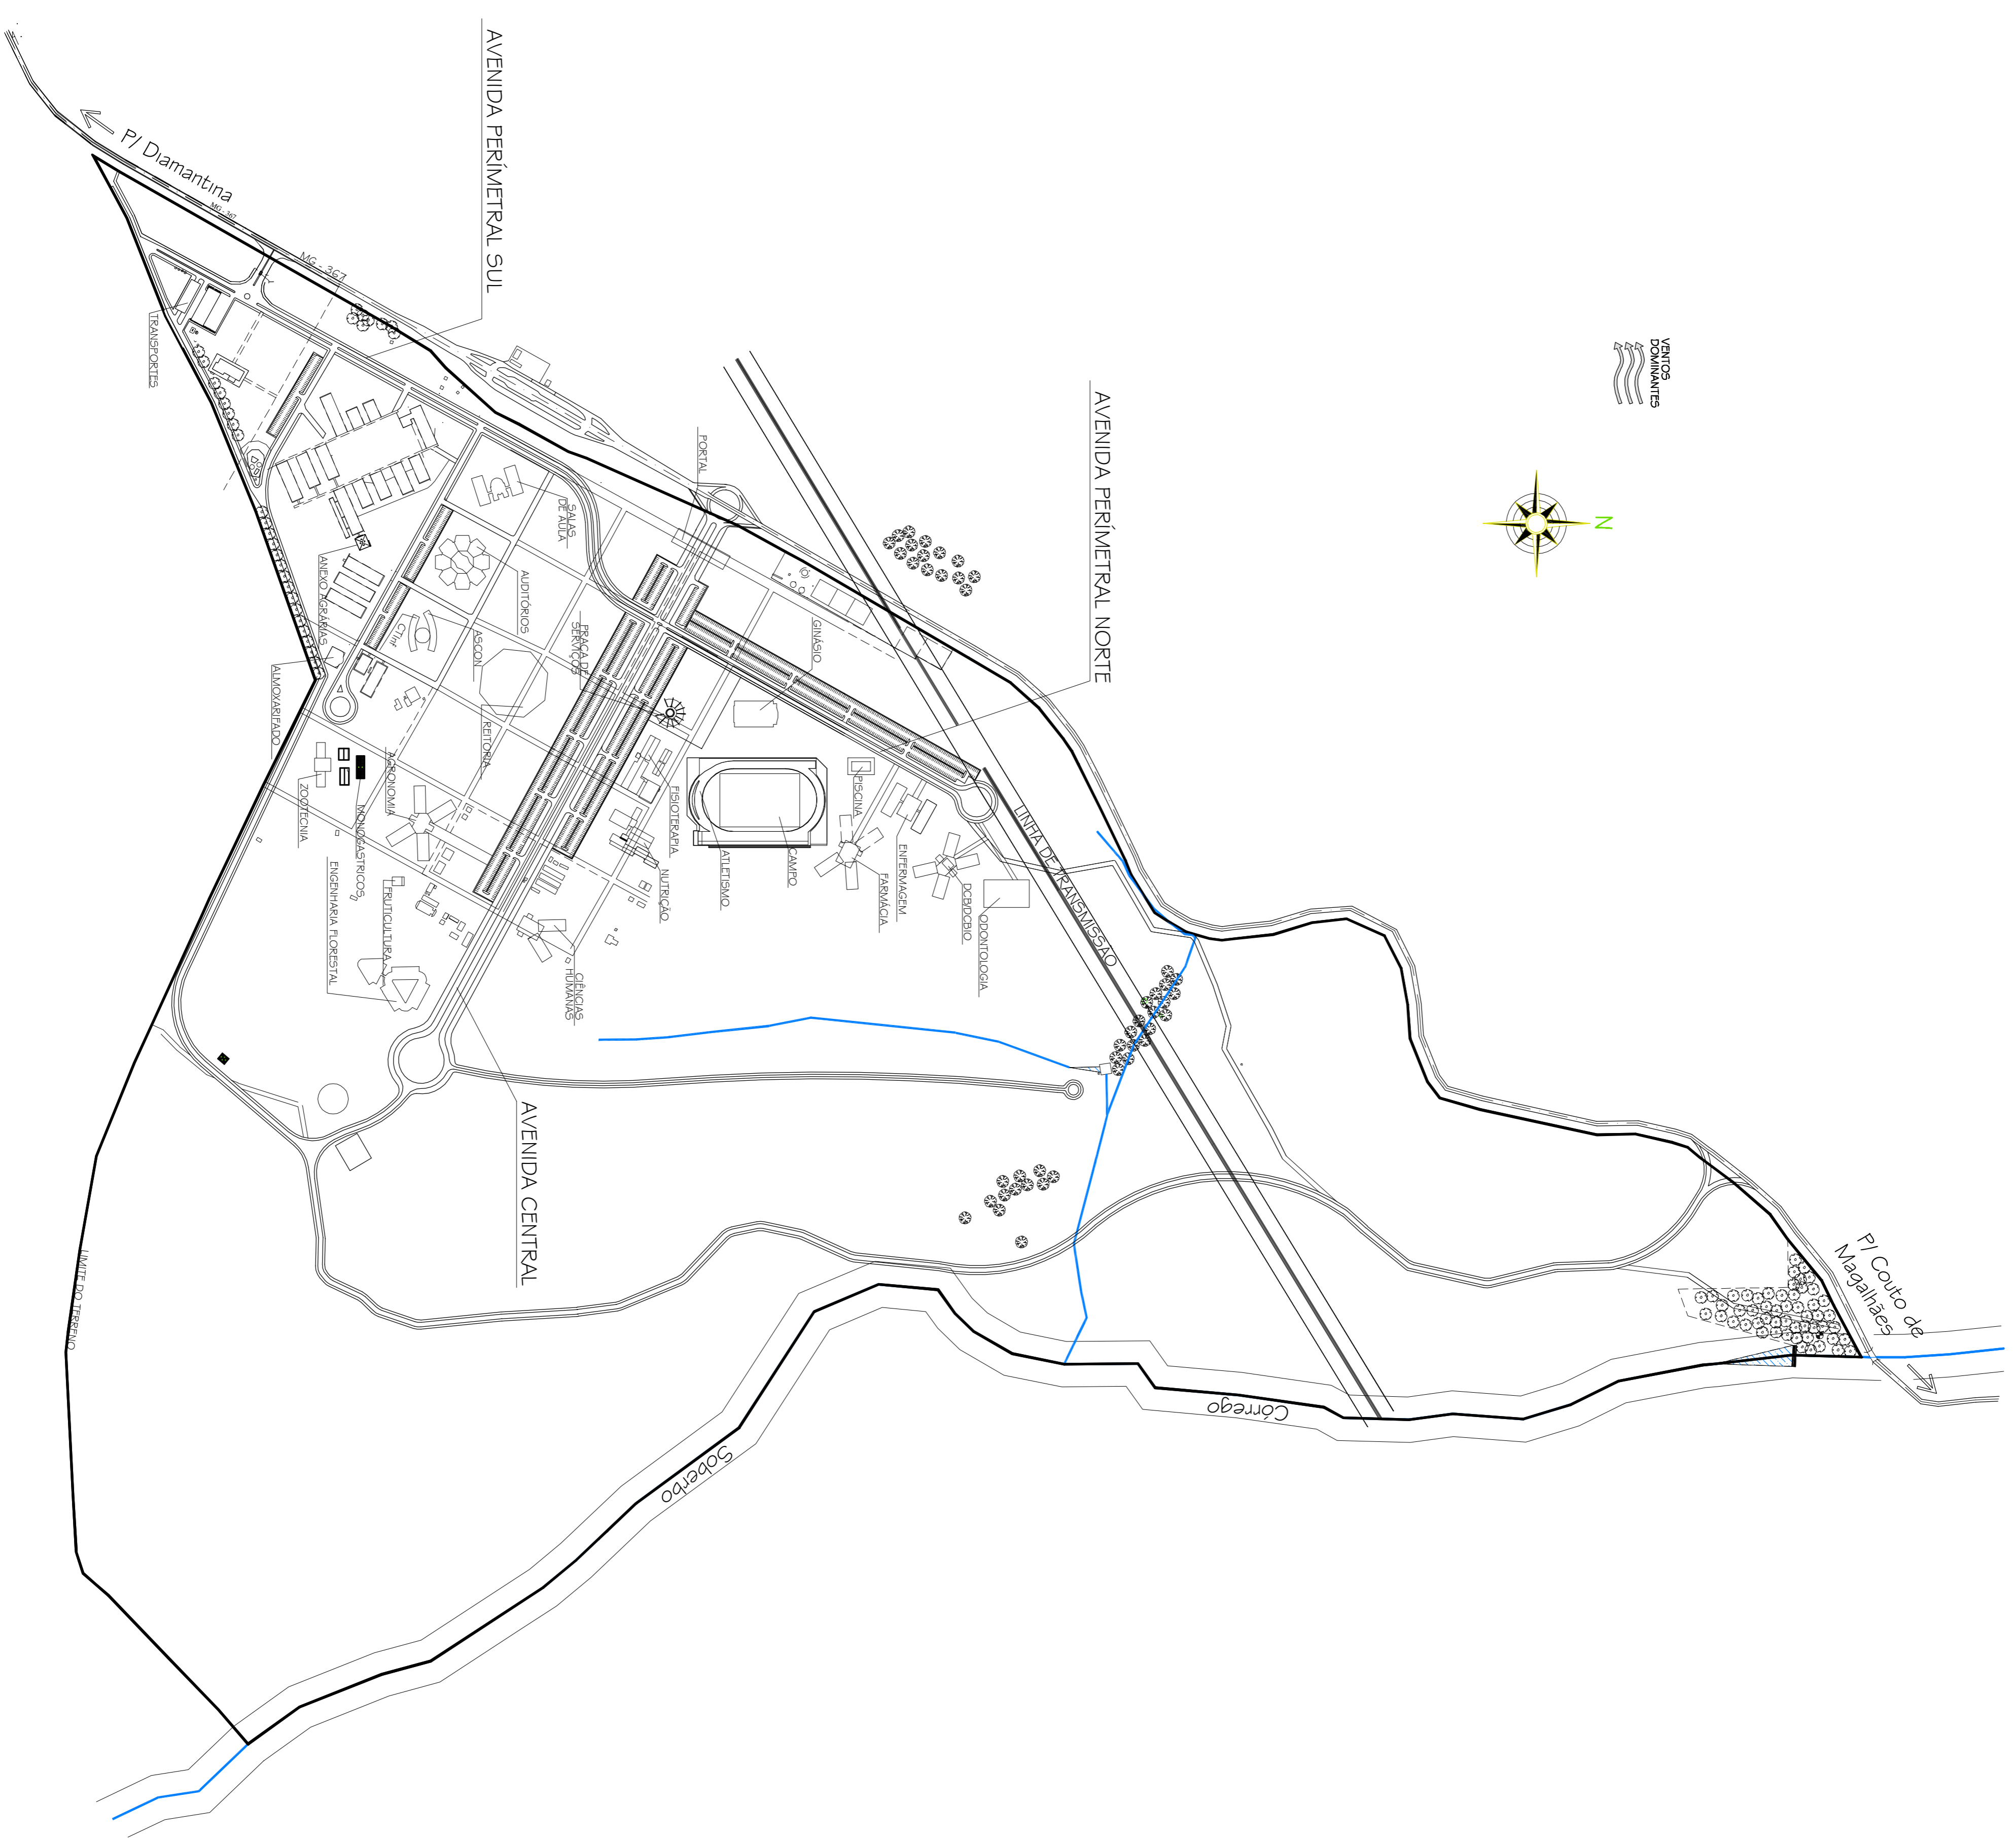

PLANTA LOCAÇÃO
 ESC. 1:500

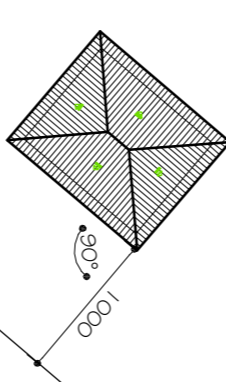

№	DATA	RESPONSÁVEL	DESCRIÇÃO DA REVISÃO

FASE: PROJETO ARQUITETÔNICO	INCUBATÓRIO DE OVOS CAMPUS JK / DIAMANTINA
---------------------------------------	---

RODOVIA MG 367, KM 563, Nº 5000 - AUTO DA JACUBA - DIAMANTINA/MG PROPRIETÁRIO: UNIVERSIDADE FEDERAL DOS VALES DO JACUINHONIA E MUCURI CRI: 16.886.31.50001-57	
---	---

TÍTULO: PLANTA DE LOCAÇÃO / PLANTA DE SITUAÇÃO
--

AUTOR PROJETO ARQUITETÔNICO / RT: KARENINA MARTINS VALADARES CREA 100 999/D - MG

VERSÃO: VERSÃO 1	DATA: 14.09.2009	AUTOR/COPIA: ARQUITETA KARENINA	FOLHA: 01/02
----------------------------	----------------------------	---	------------------------

ARQUIVO: INCUBATORIO DE OVOS VERSÃO 3
--