

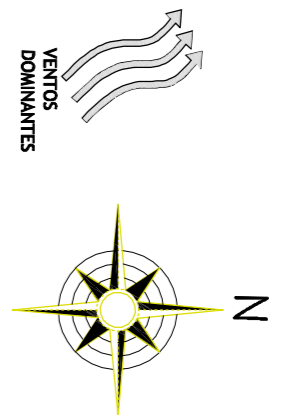


ESC. 1:2000

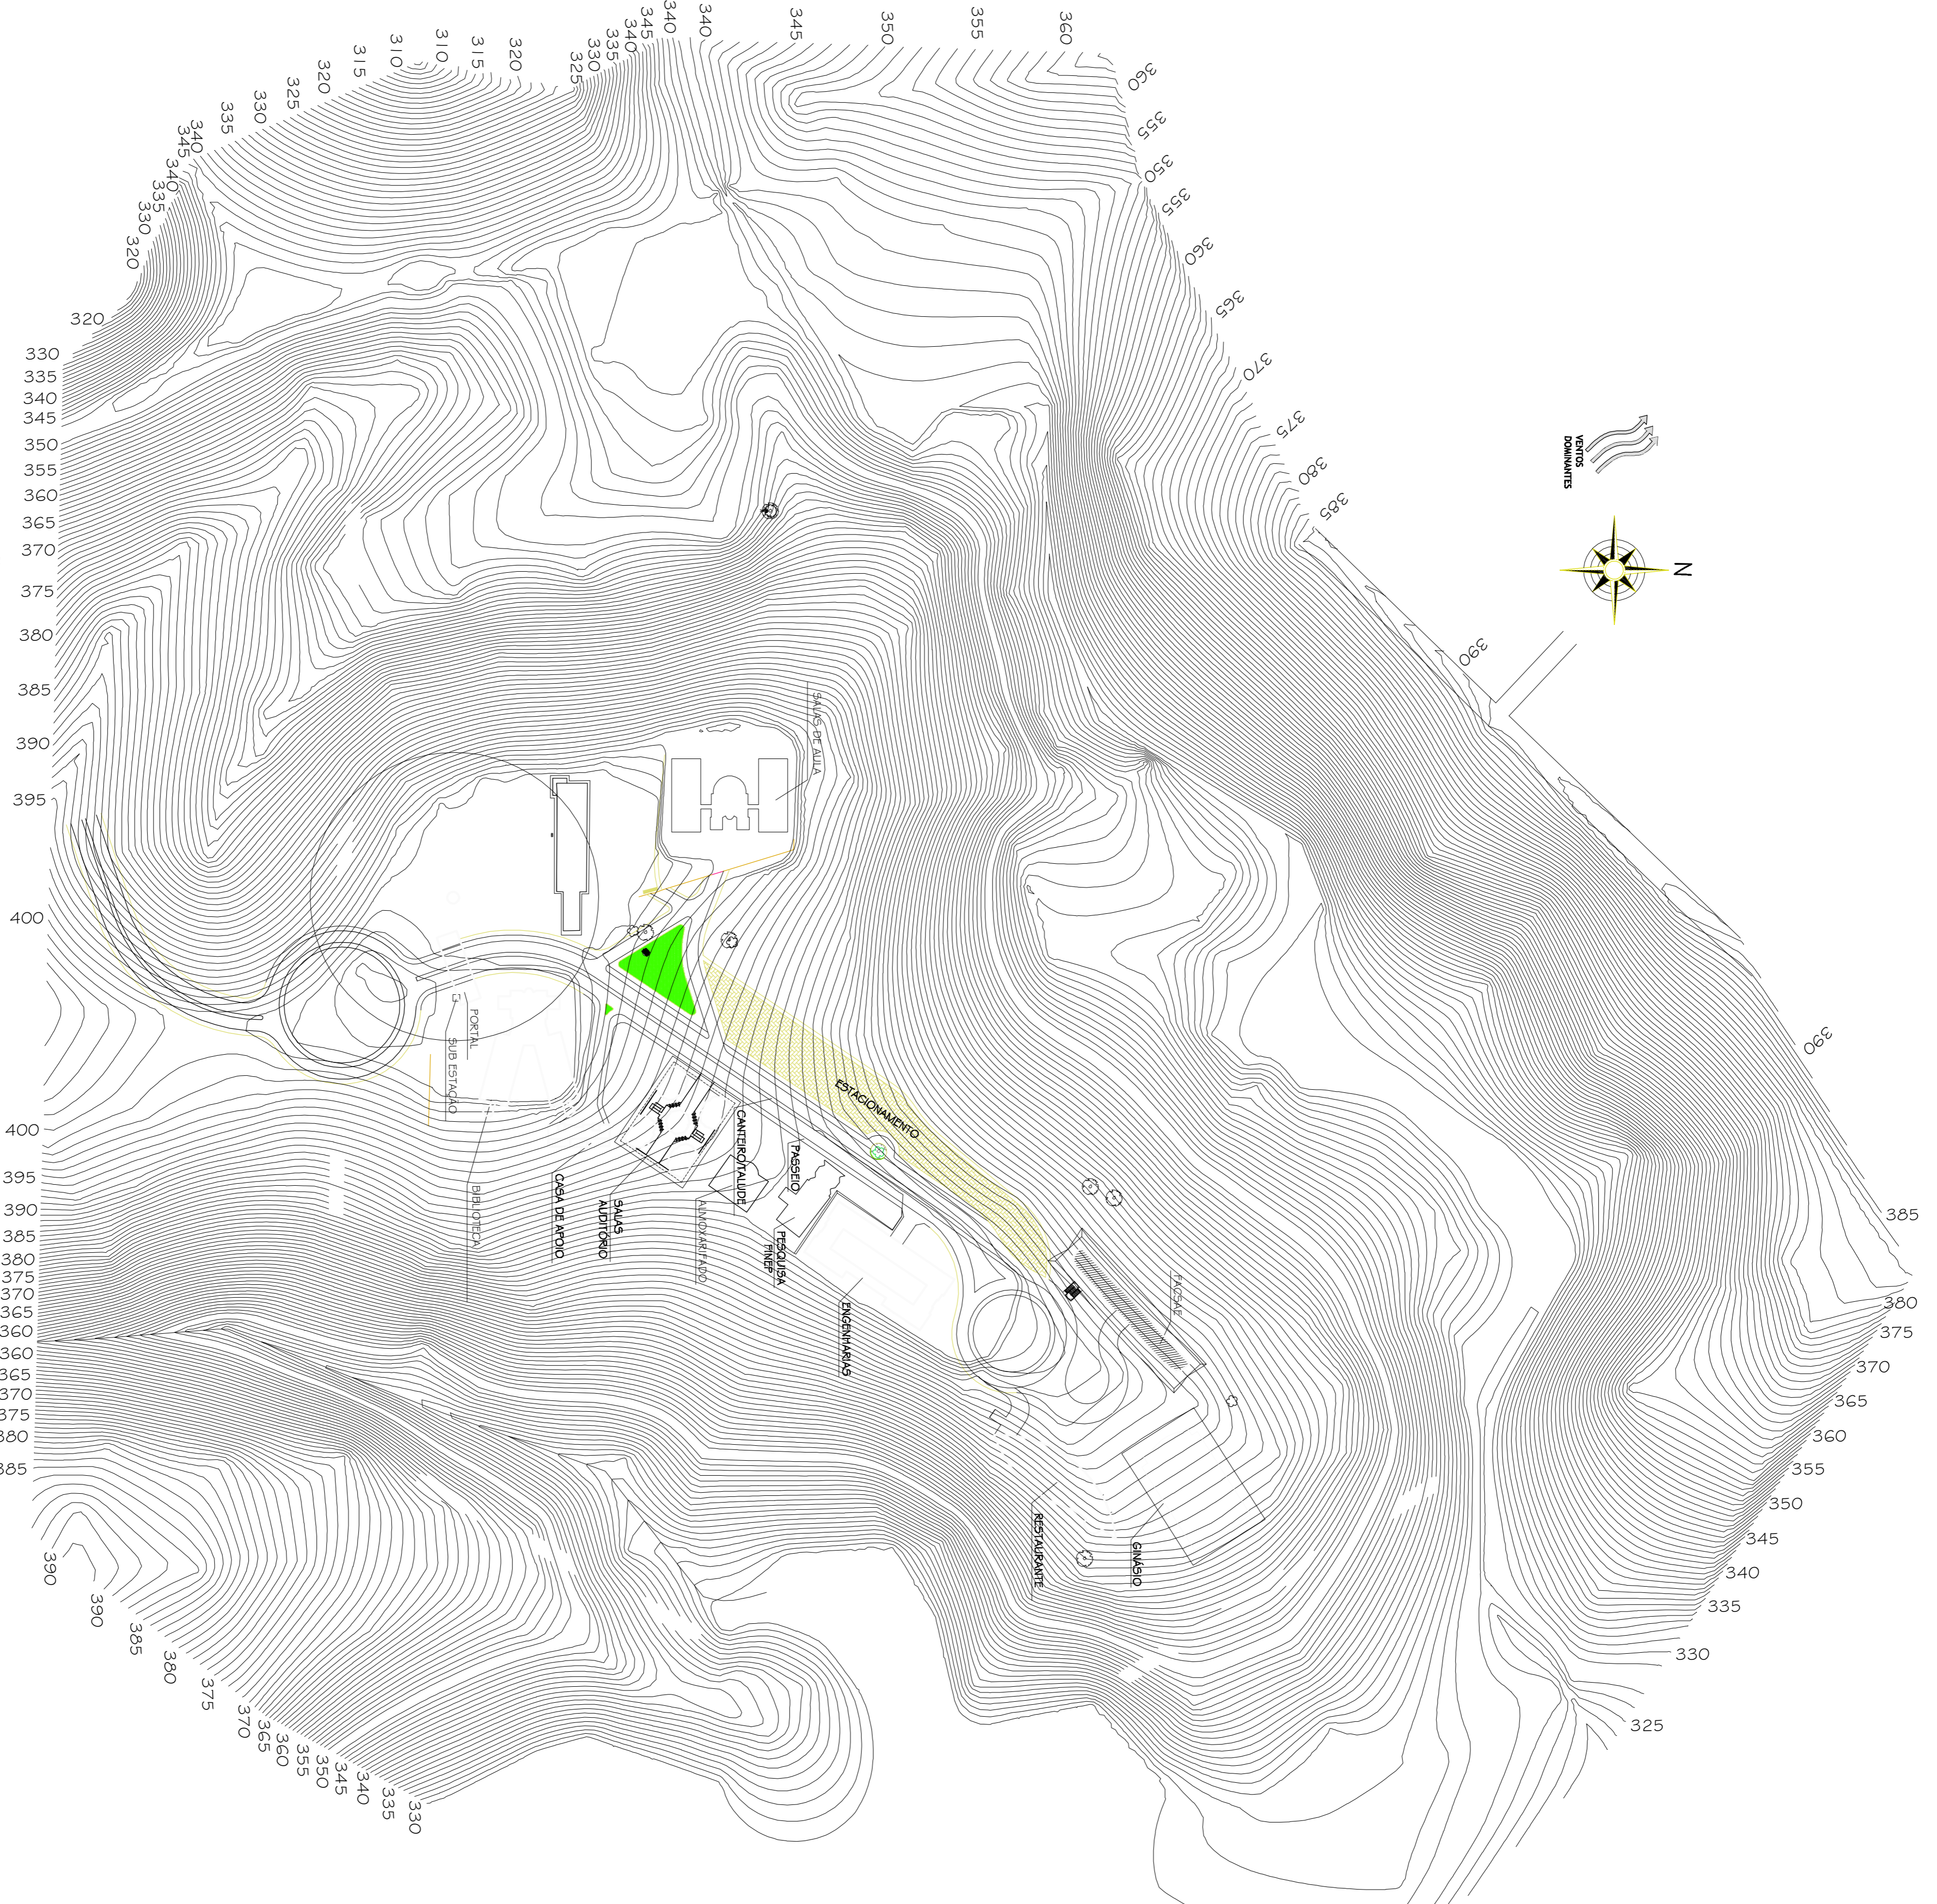

ESC. 1:500

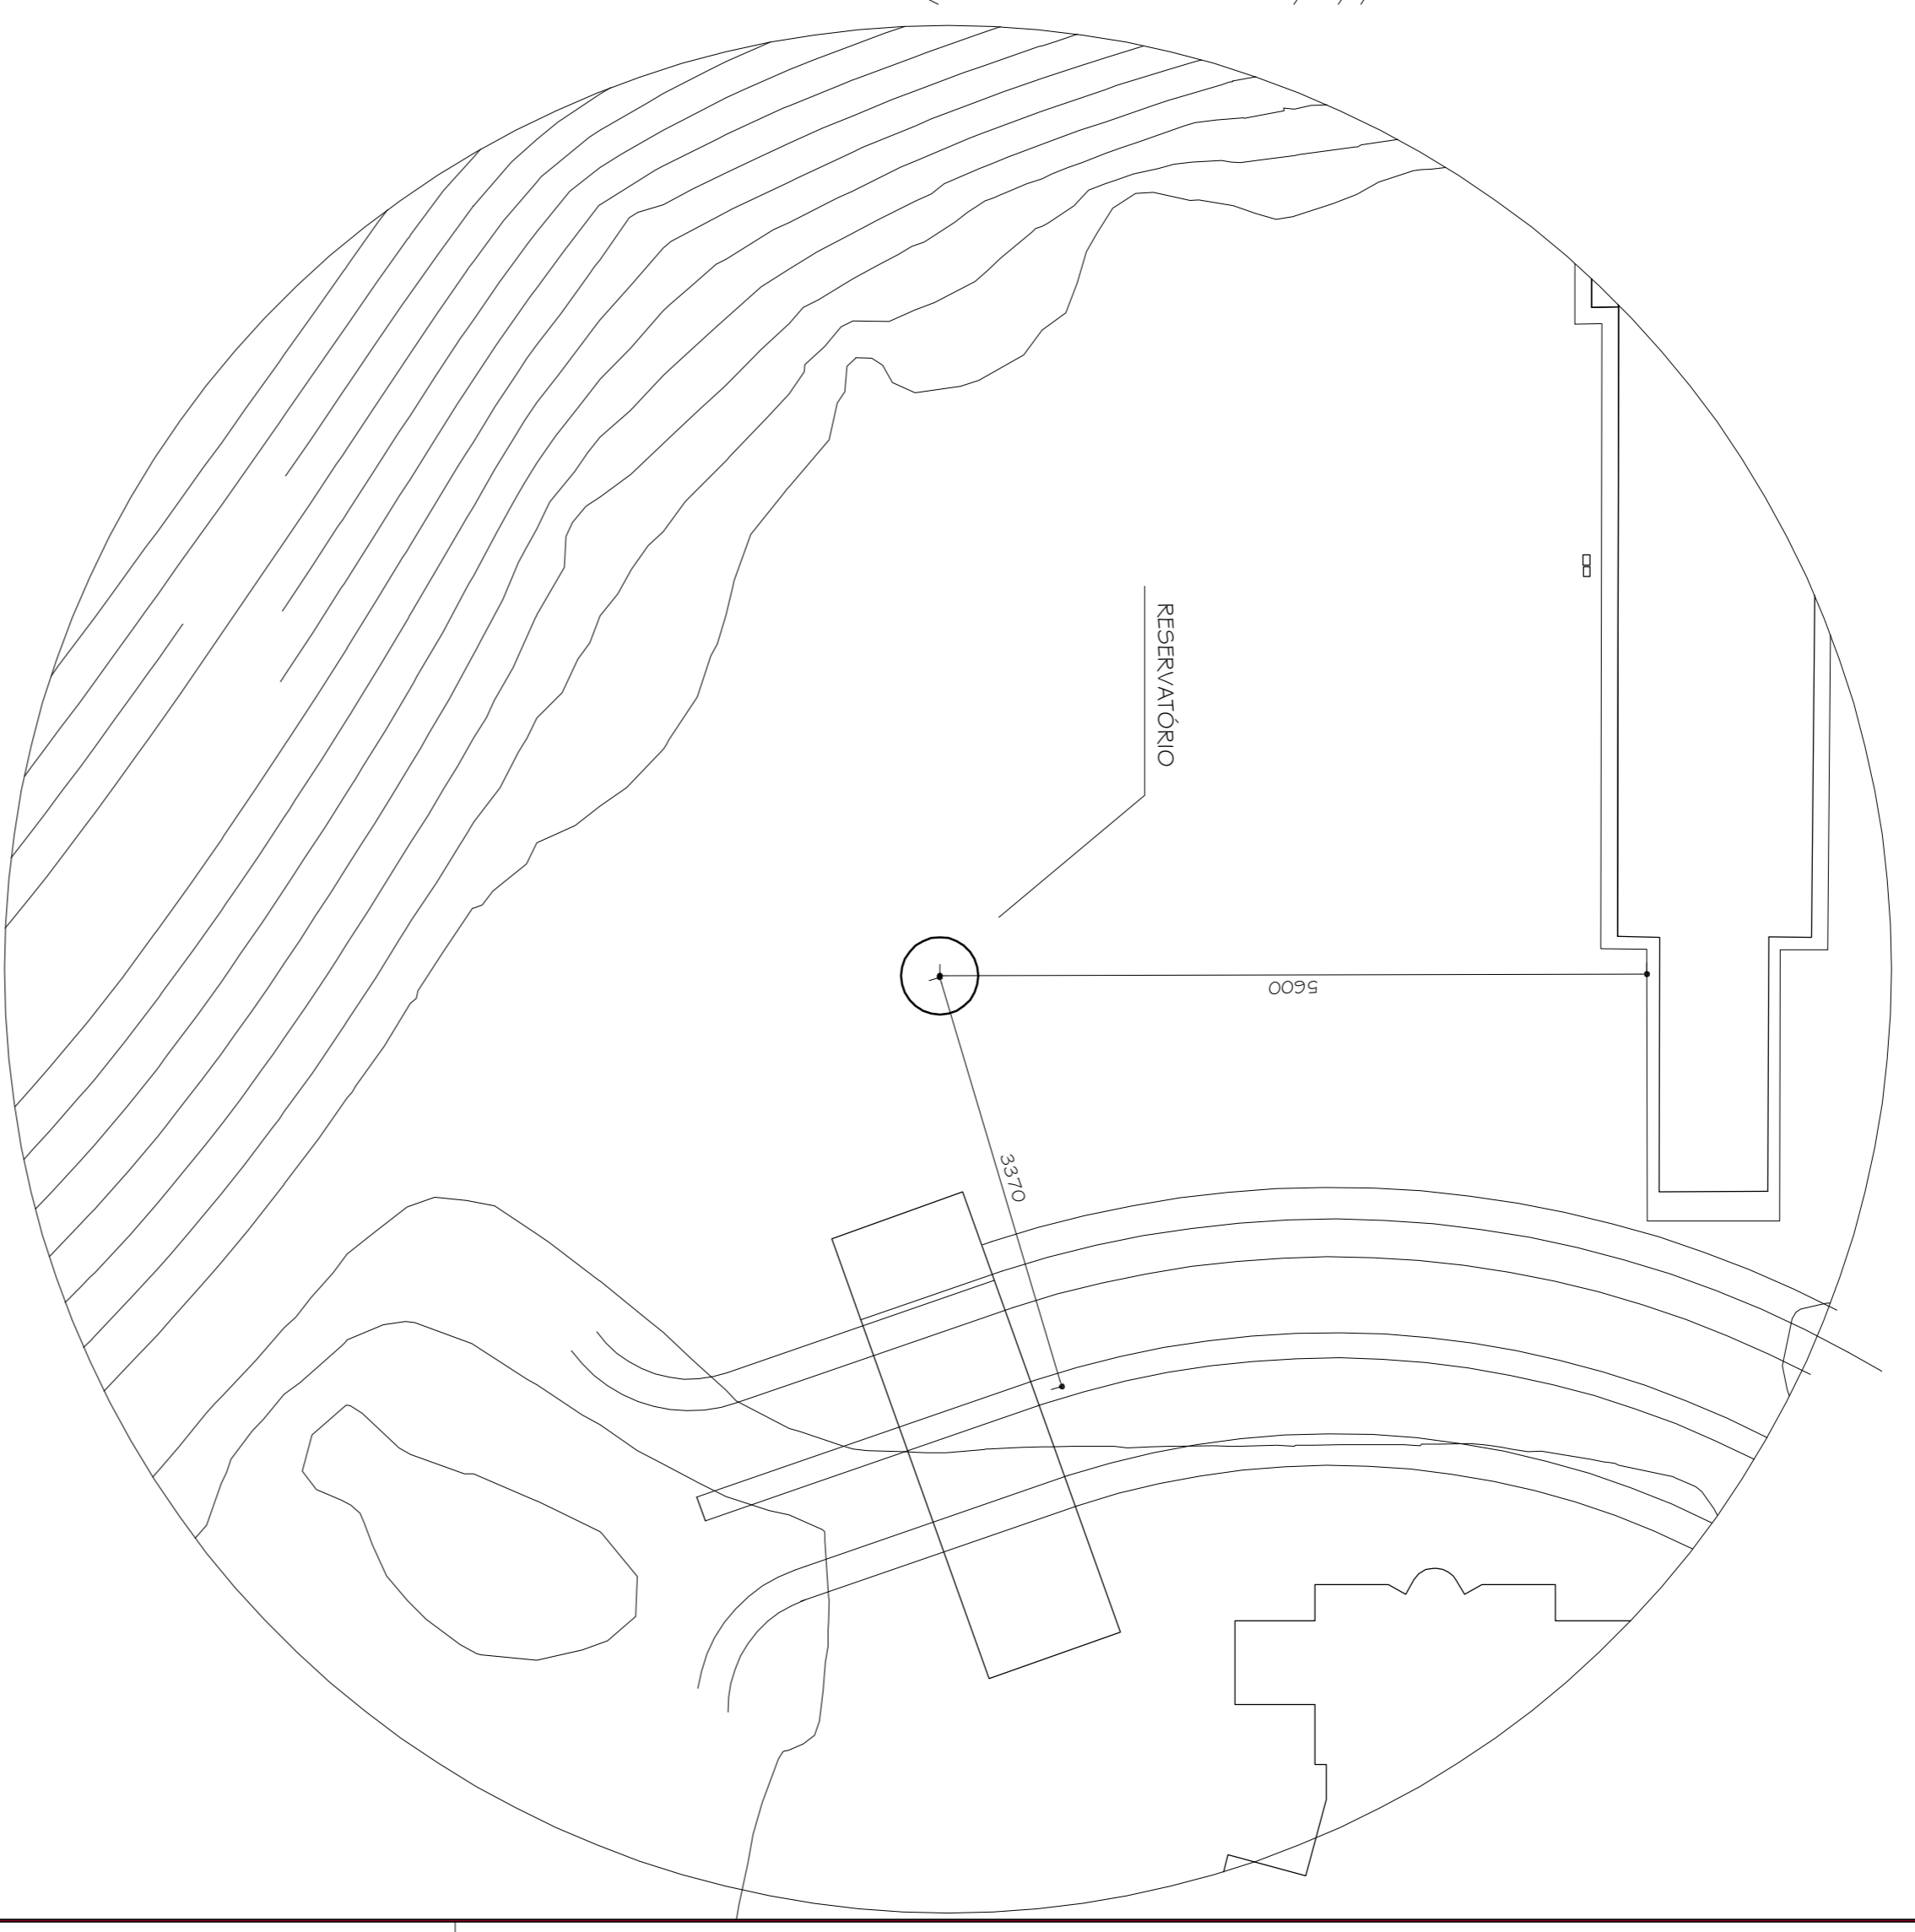

NO.	DATA	RESPONSÁVEL	DESCRIÇÃO DA REVISÃO:

**PROJETO GRÁFICO / DIAGRAMAÇÃO**  
**CAMPUS TEÓFILO OTONI**  
**RESERVATÓRIO METÁLICO**  
 AVENIDA DR. LUIZ BOU LOBO FORNO SALAMÁ, S/Nº - BARRIO IPRAÏÇA - TEÓFILO OTONINHAS  
 PROPRIETÁRIO: UNIVERSIDADE FEDERAL DOS VALES DO JEQUITINHONHA E MUCURI C/PJ 16.066.315/0001-57  
 TÍTULO: **PLANTA DE SITUAÇÃO E LOCAÇÃO**  
 AUTOR PROJETO ARQUITETÔNICO / RT: VICENTE DE PAULA TEIXEIRA ROCHA  
 CREA 1.807.310.655

VERSÃO:	DATA:	AUTOCAD:	FOLHA:
VERSÃO 1	09.10.2009	ARC. KARENINA	01/02
ARQUIVO: RESERVATORIO METALICO TO			

