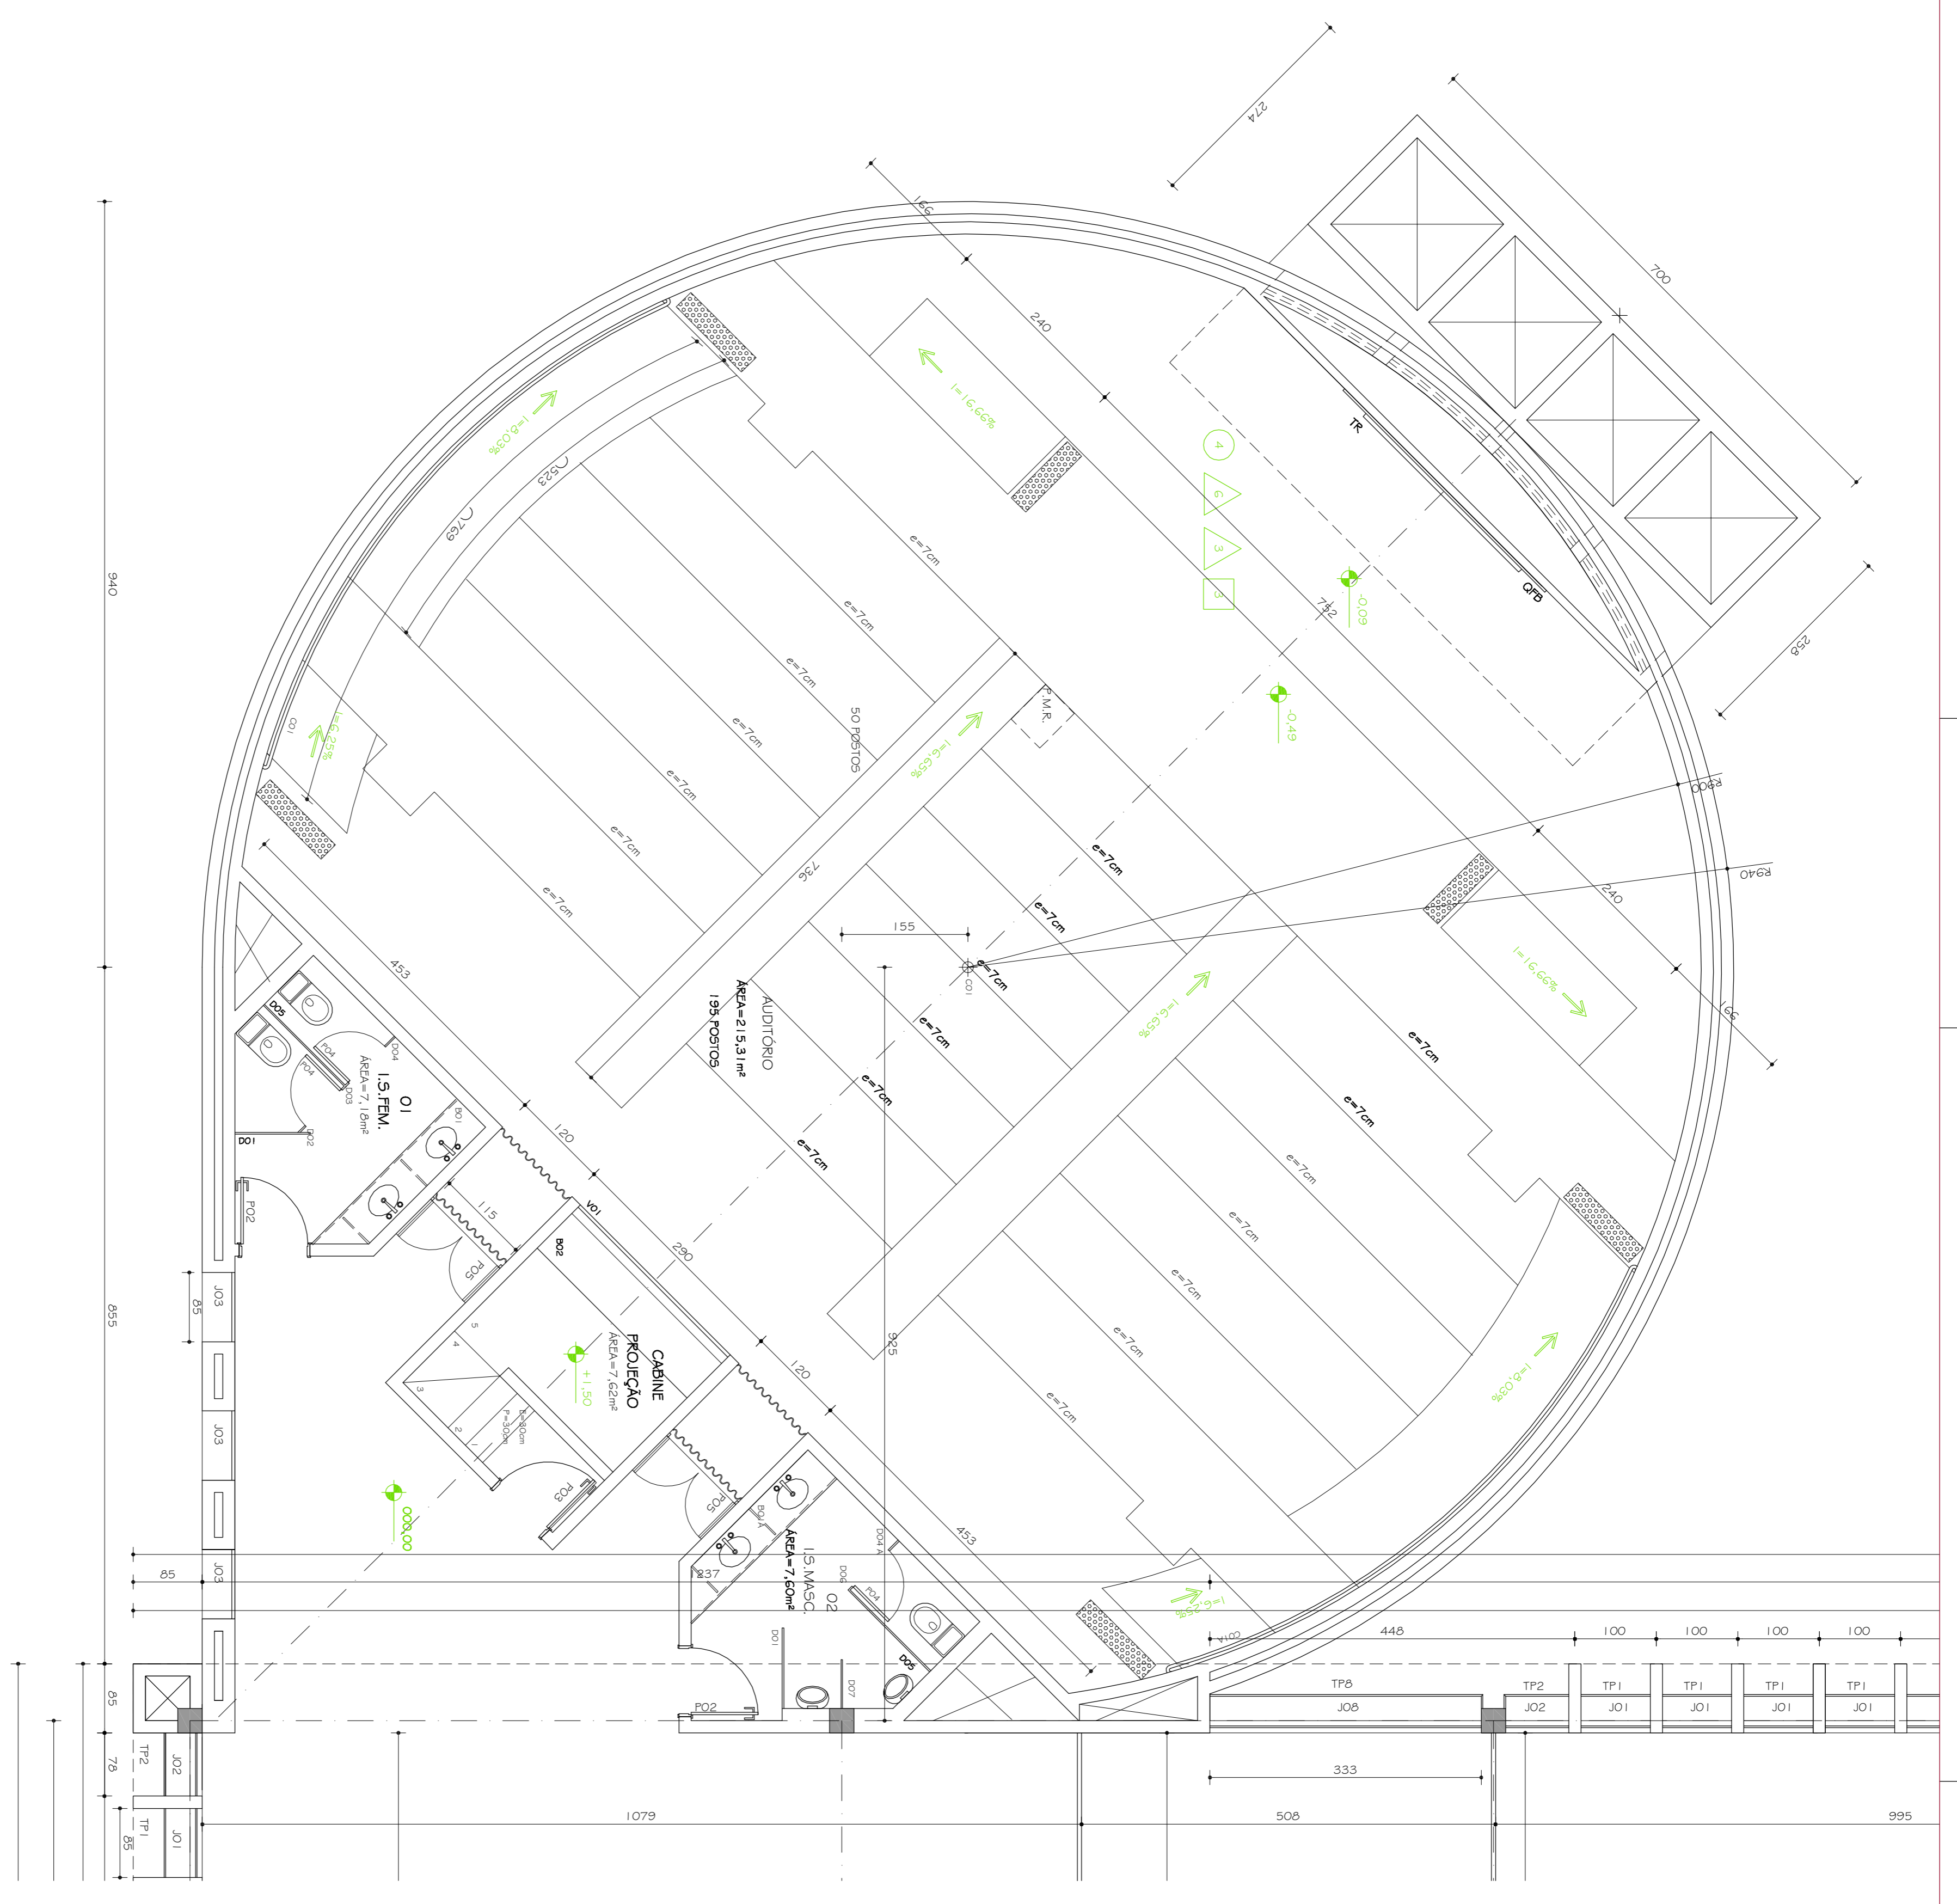


PLANTA 1ª PAVIMENTO

ÁREA = 5937,52m²  
 ESC. 1:50

RN=0,00 = 1390,50



**TABELA REVESTIMENTOS BANHEIRO**

PISO5	REVESTIMENTO
1	CERÂMICA 30x30 P1 41 COR: CINZA CLARO
2	CERÂMICA 30x30 P1 41 COR: CINZA ESCURO
3	CERÂMICA 30x30cm P1 41 INTERGRANTE COM GUAZ CLARO COM FIELTE EM ARDÓSIA FOLHA esp. 5cm COM FIBRA ANTIDERRAPANTE
4	TÁBUA COBRIDA REJÓIAS DE 15cm EM MADEIRA IPÊ

**TABELA REVESTIMENTOS BANHEIRO (CONT.)**


5	BARBAÇO CERÂMICO H= 180cm CERÂMICA 10x10cm COM ABRIGANTE EM PRISO DE ARDÓSIA FOLHA AMALUADA
6	1- CERÂMICA STRIPULADA UNHA, IBERICA 2- CERÂMICA STRIPULADA UNHA, IBERICA 3- CERÂMICA STRIPULADA UNHA, IBERICA 4- CERÂMICA STRIPULADA UNHA, IBERICA 5- CERÂMICA STRIPULADA UNHA, IBERICA COR: BRANCO WHITE - PFI 04 - COD.: 1095
7	PINTURA ACRILICA FOSCA, COR: BRANCO NEVE
8	REVESTIMENTO TEXTIL AQUILADO COMPOSTO 100% POR FIBRAS DE POLIPROPILENO COM BLENDO TIPO TIGER E IMPREGNAÇÃO TOTAL EM RESINA ATIX NA COD:4060 - ONDAS NEGRAS NA COR: TRODE CLARO - MANTENEDOR OU SIMILAR H=20cm 1- ACIMA DELETOR ACUSTICO EM GESSO COM PINTURA ACRILICA FOSCA COR: CAFFÉ
9	PINTURA ACRILICA FOSCA, COR: CROMO SLAVE
10	PINTURA ACRILICA FOSCA, COR: VERDE RVI
11	PINTURA ACRILICA FOSCA, COR: TERRACOTA
12	PINTURA ACRILICA FOSCA, COR: AZUL IMPERIAL
13	BARBAÇO CERÂMICO H= 180cm CERÂMICA 10x10cm COM ABRIGANTE EM PRISO DE ARDÓSIA FOLHA AMALUADA
14	1- CERÂMICA STRIPULADA UNHA, SELULUM 2- CERÂMICA STRIPULADA UNHA, SELULUM 3- CERÂMICA STRIPULADA UNHA, SELULUM 4- CERÂMICA STRIPULADA UNHA, SELULUM COR: AMARELO - PFI 02 - COD.: 3010 5- CERÂMICA STRIPULADA UNHA, ECONOMICA COR: CEREA - PFI 04 - COD.: 1020 6- CERÂMICA STRIPULADA UNHA, ECONOMICA COR: BRANCO WHITE - PFI 04 - COD.: 1095
15	BARBAÇO AZULADO H= 150cm COR: BRANCA
16	ACIMA PINTURA TINTA ACRILICA FOSCA COR: FÉROLA
17	FORNO EM P/C NA COR BRANCO
18	DELETOR ACUSTICO / FORNO ACARTONADO PINTURA COR: CAFFÉ FOSCO
19	FORNO ACUSTICO SANARA TACOS 1,25x0,62x1,6mm esp. NA COR BRANCA EM FIBRA MINERAL COM PINTURA NAO 0,65 1 CAC 34 1 3,99g/m² 1 BORDA SQUARE TIGULAR HINTEIR DOURADAS

- OBSERVAÇÕES:**
- TODAS AS ESQUADRIAS SERÃO EM CHAPA DE AÇO DOBRADA PINTADAS COM ESMALTE SINTÉTICO ACETINADO COR: BRANCO
  - TODOS OS GUARDA-CORPOS SERÃO METÁLICOS PINTADOS COM ESMALTE SINTÉTICO ACETINADO COR: BRANCO
  - TODOS OS CORRIMAÇOS SERÃO METÁLICOS PINTADOS COM ESMALTE SINTÉTICO ACETINADO COR: BRANCO
  - NAS PAREDES ONDE NÃO HOUVER BARRADOS CERÂMICOS SERÃO COLOCADOS RODAPES DE ARDÓSIA FOLDA COM 1,0cm DE ALTURA E 2cm DE ESPESURA
  - TODAS AS ESQUADRIAS TERÃO PETTORIS DE ARDÓSIA FOLDA, NAS DIMENSÕES DO VÃO E NA LARGURA DO MESMO.
  - TODAS AS PORTAS, TERÃO SOLEIRA DE ARDÓSIA FOLDA 2 cm, NA DIMENSÃO DO SEU VÃO E LARGURA DO SEU MARCO.
  - AS DIVISÓRIAS SERÃO EM ARDÓSIA FOLDA ESP. 2cm.
  - AS BANCADAS SERÃO EM ARDÓSIA FOLDA.
  - AS DIVISÓRIAS DA BIBLIOTECA SERÃO EM COMPENSADO NAVAL REVESTIDO COM LAMINADO MELAMÍNICO NA COR PALHA MONTANTES AZUIS E VISORES DE VIDRO H= 1,20cm.

**TABELA GERAL DE ESQUADRIAS**

DESCRIÇÃO	MEDIDA	TIPO	QUANTIDADE
P01	180x90	ABRIR / METÁLICA	02
P02	60x210	ABRIR / MADEIRA	20
P03	80x210	ABRIR / ACÚSTICA	01
P04	60x150	ABRIR / DOV / ALUMÍNIO	39
P05	2x60x210	ABRIR / ACÚSTICA	02
P06	260x210	ABRIR / DIVISÓRIA / VIDRO	02
P07	80x210	ABRIR / DIVISÓRIA / VIDRO	39
P08	80x210	ABRIR COM BARRA MET	12
P09	60x210	ABRIR / MADEIRA	02
J01	65x235	VERZENANA / BASC / VIDRO	152
J02	78x295	VERZENANA / BASC / VIDRO	36
J03	65x435	VERZENANA / BASC / VIDRO	06
J04	425x100	VERZENANA / BASC / VIDRO	03
J05	210x295	VERZENANA / BASC / VIDRO	03
J06	30x60	VERZENANA / VIDRO FMO	63
J07	825x100	VERZENANA / BASC / VIDRO	03
J08	330x100	VERZENANA / BASC / VIDRO	02
J09	340x330	VERZENANA / BASC / VIDRO	24
J10	244x309	VERZENANA / BASC / VIDRO	16
E01	770x115	VERZENANA / BASC / VIDRO	08
E02	135x440	VERZENANA / VIDRO TITANITE	01
E03	785x440	BLINDEX / FMO / CORRER	01

DIAGRAMA DE LOCALIZAÇÃO

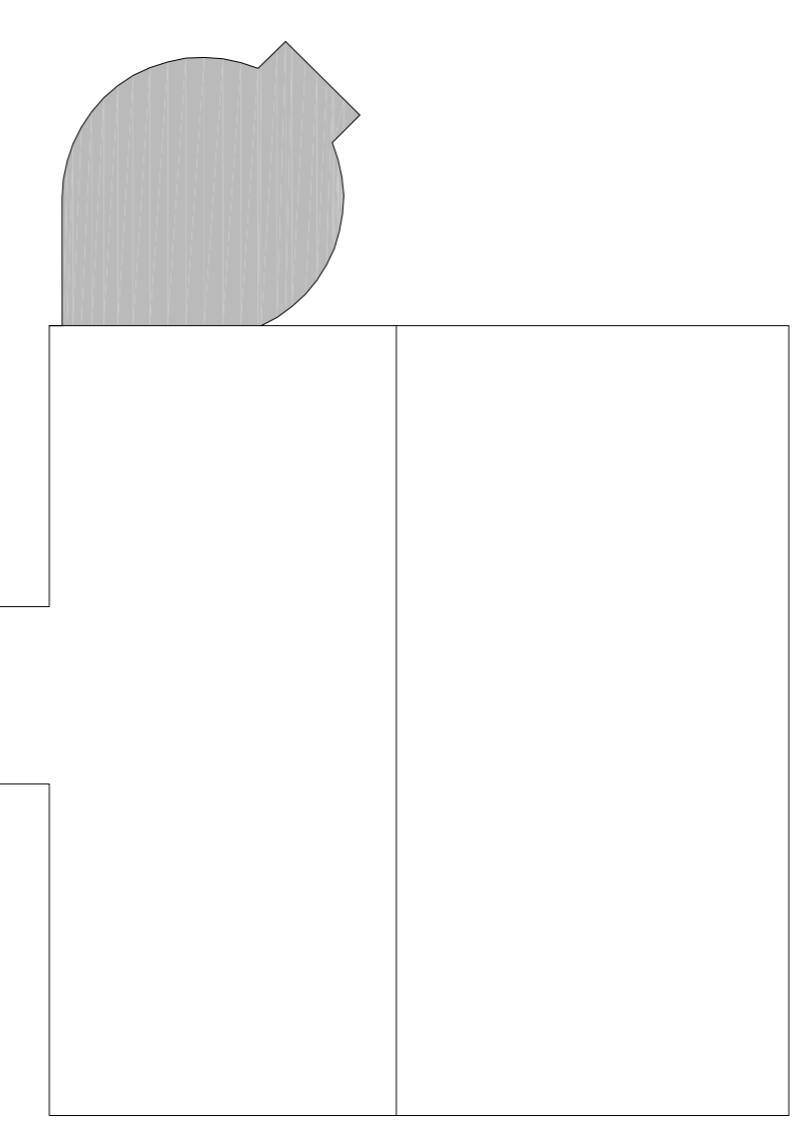

**PROJETO ARQUITETÔNICO EXECUTIVO**

CONFERIR MEDIDAS NA OBRA

**BIBLIOTECA CENTRAL  
 CAMPUS JK / DIAMANTINA**

RODOVIA MG 367, KM 563, Nº 5000 - ALTO DA JACUBA - DIAMANTINÁMG  
 PROPRIETÁRIO: UNIVERSIDADE FEDERAL DOS VALES DO JUCUITINHONHA E MUCURI | 16.086.6315/0001-57

TÍTULO: PLANTA 1ª PAVIMENTO / PARTE I

AUTOR PROJETO ARQUITETÔNICO / PFI: SEBASTIÃO DE OLIVEIRA LOPES  
 CREA 66.437/D - MG

DETAΛHAMENTO: TRCC - TOMAZ RIGOTTO INGENHARIA E CONSTRUÇÕES, LTDA  
 CREA 272/20 - MG

VERSÃO: VERSÃO 1 | DATA: 18.01.2010 | AUTOCAD: ARQUITETA LAURALOPES  
 ARQUIVO: UFMJM\_DTA\_BBLIO\_ARCEX\_V01\_F03\_F05\_P00

FOLHA: 03/36