




I.S.F. 01  
 PLANTA  
 ESC. 1:25

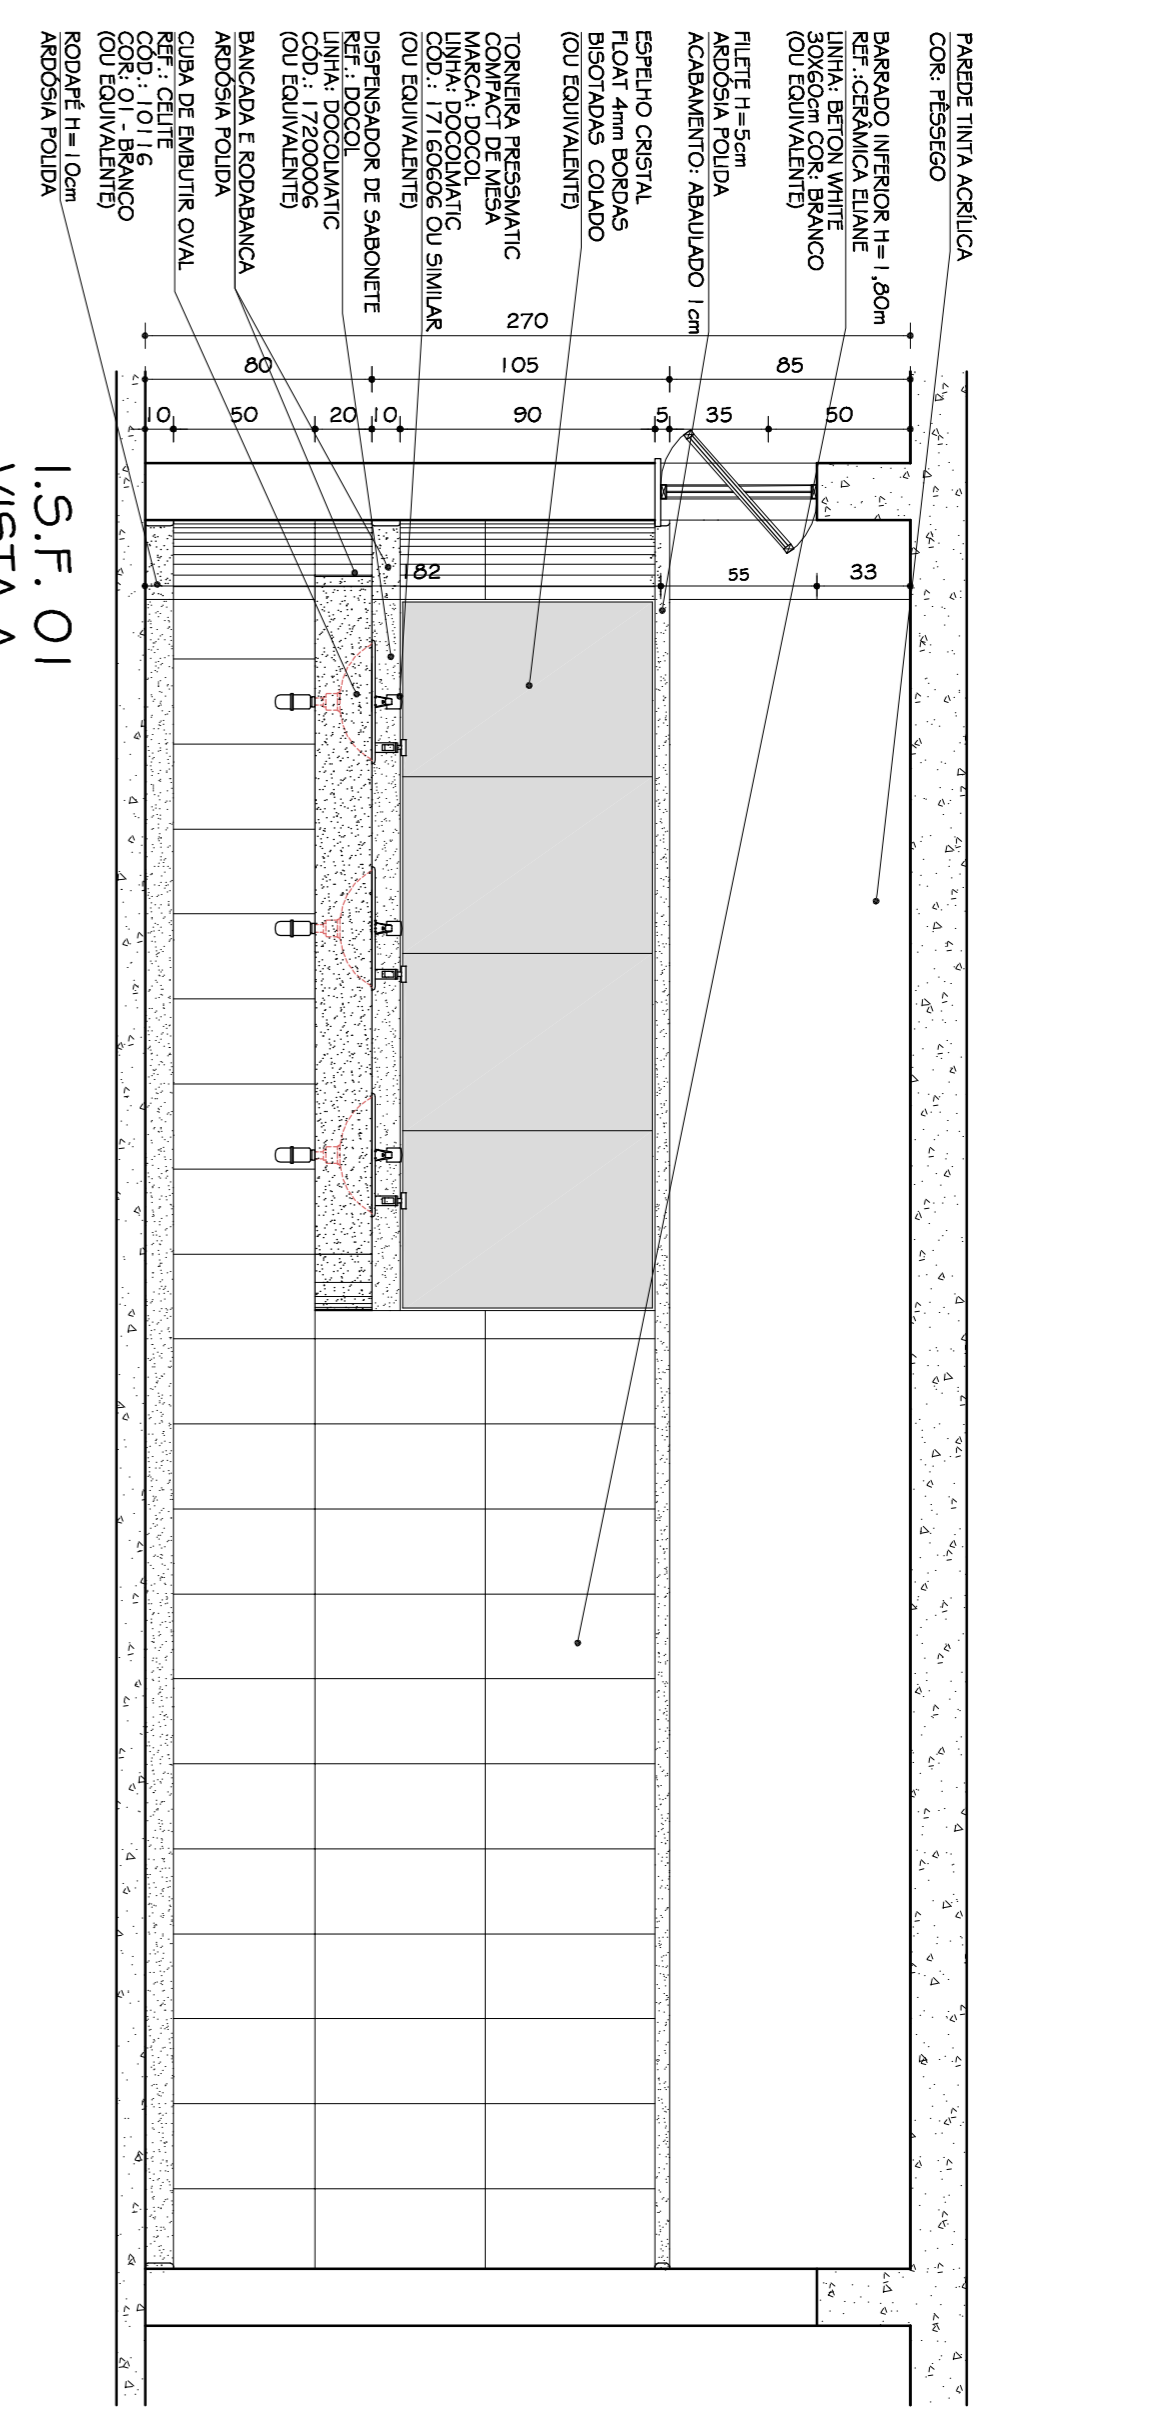


I.S.F. 01  
 VISTA A  
 ESC. 1:25

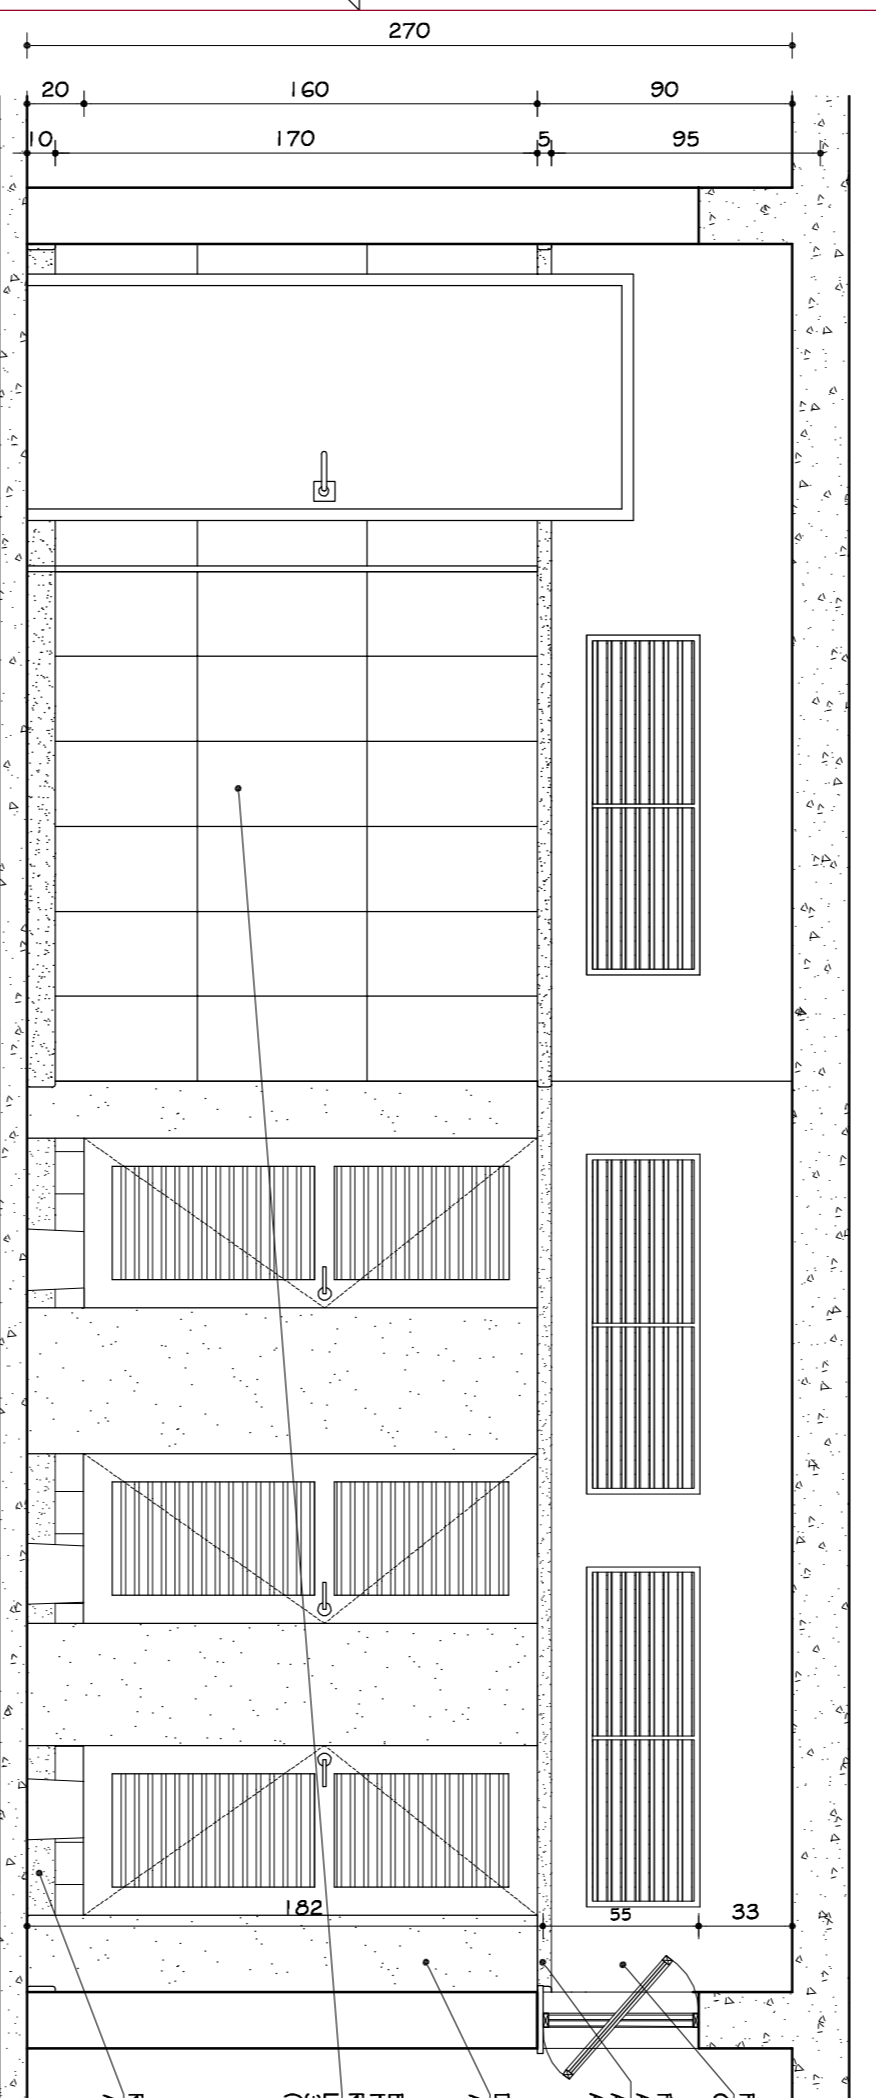


I.S.F. 01  
 VISTA B  
 ESC. 1:25

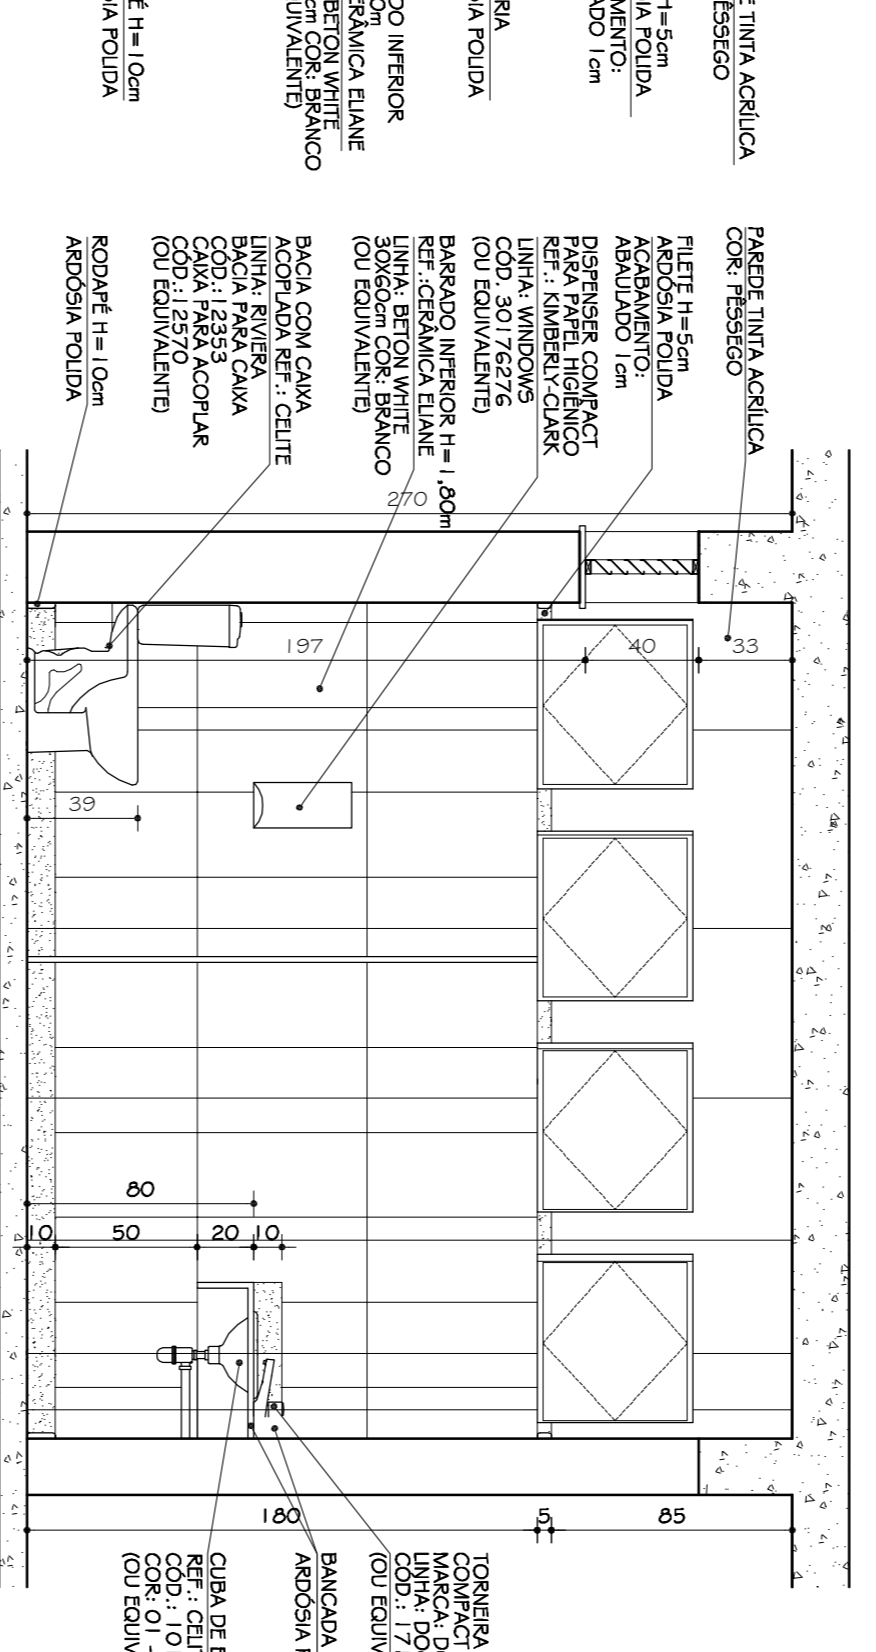


I.S.F. 01  
 VISTA C  
 ESC. 1:25

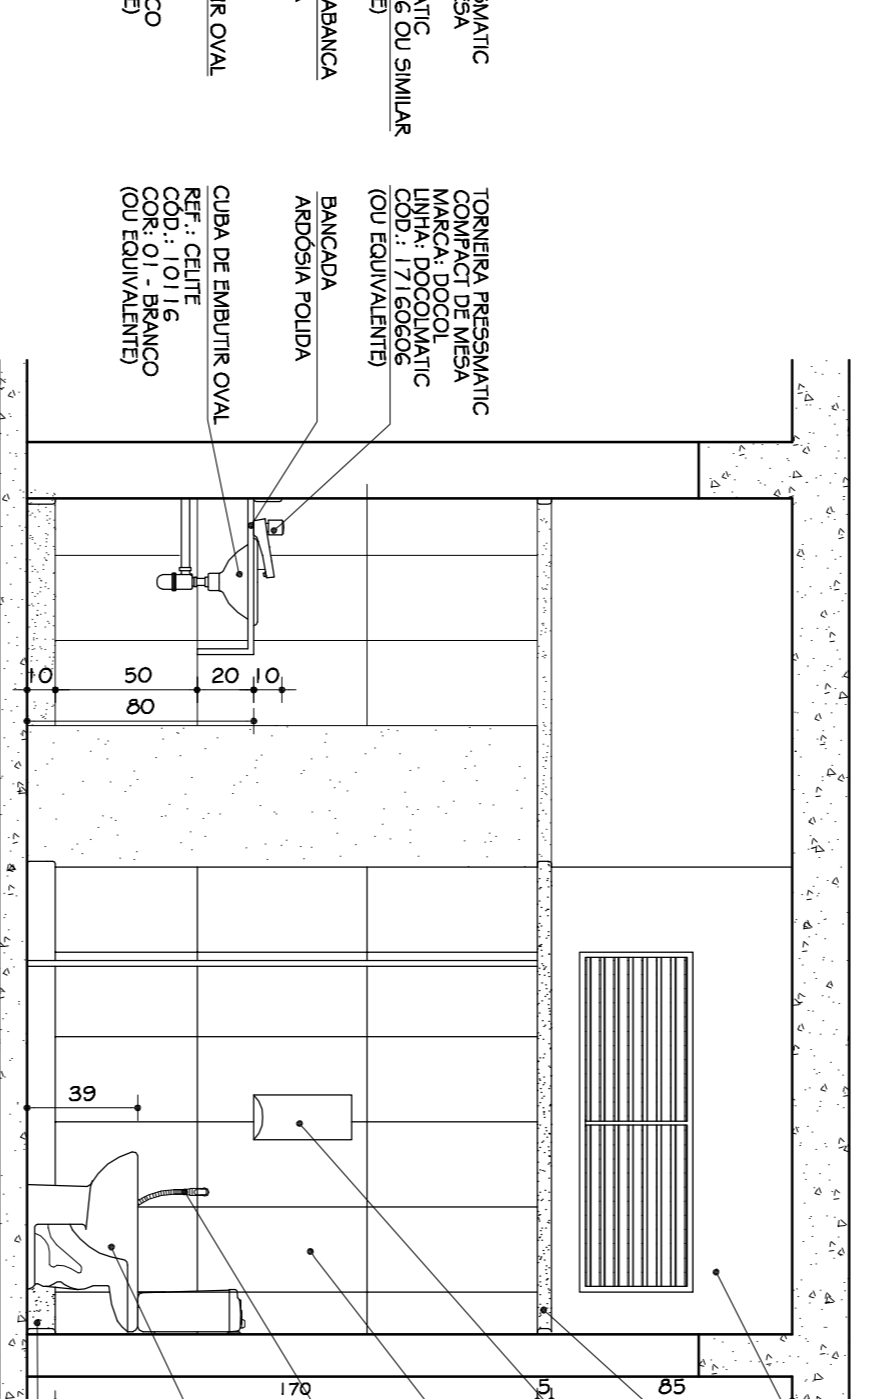


I.S.F. 01  
 VISTA D  
 ESC. 1:25

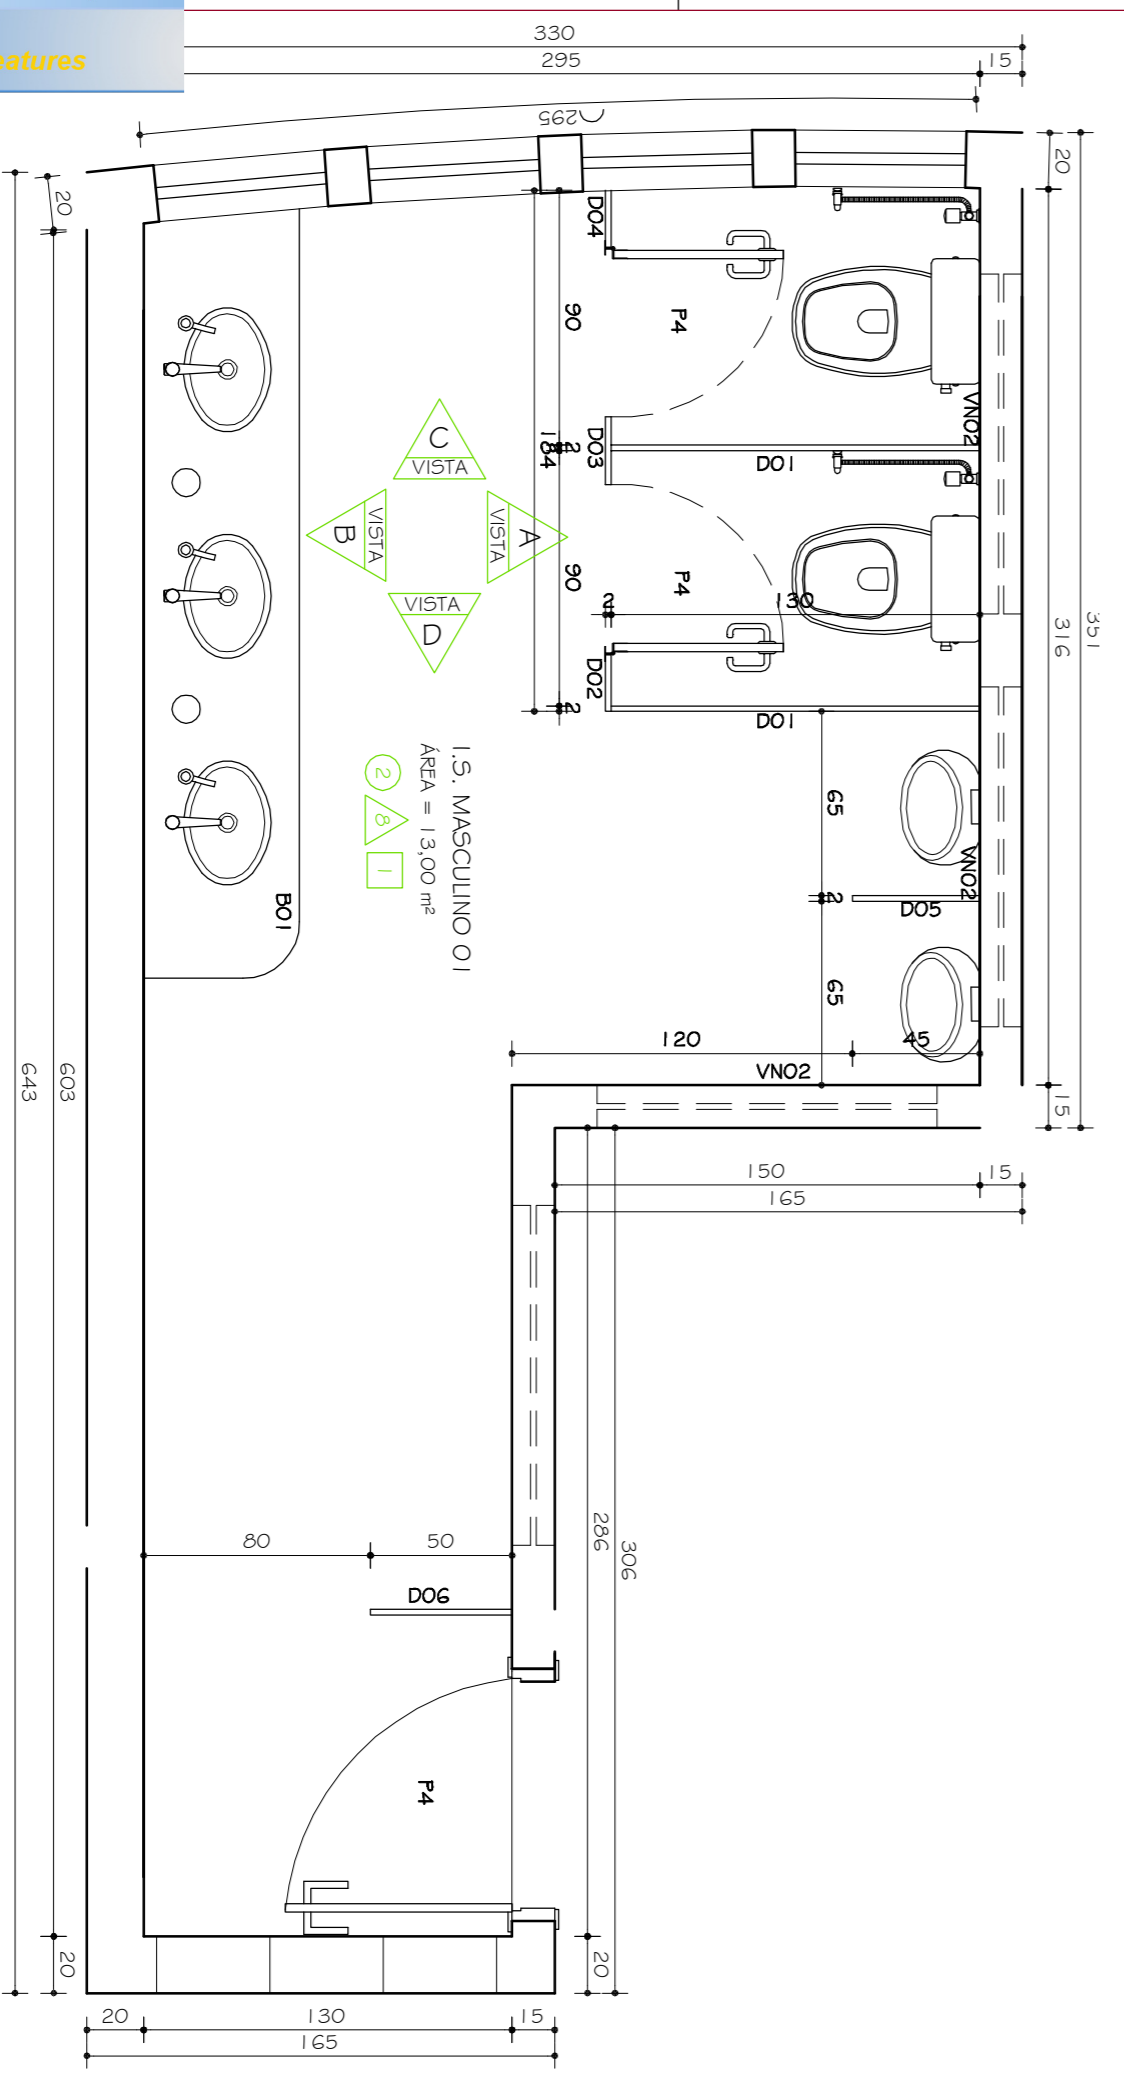

I.S.M. 01  
 PLANTA  
 ESC. 1:25

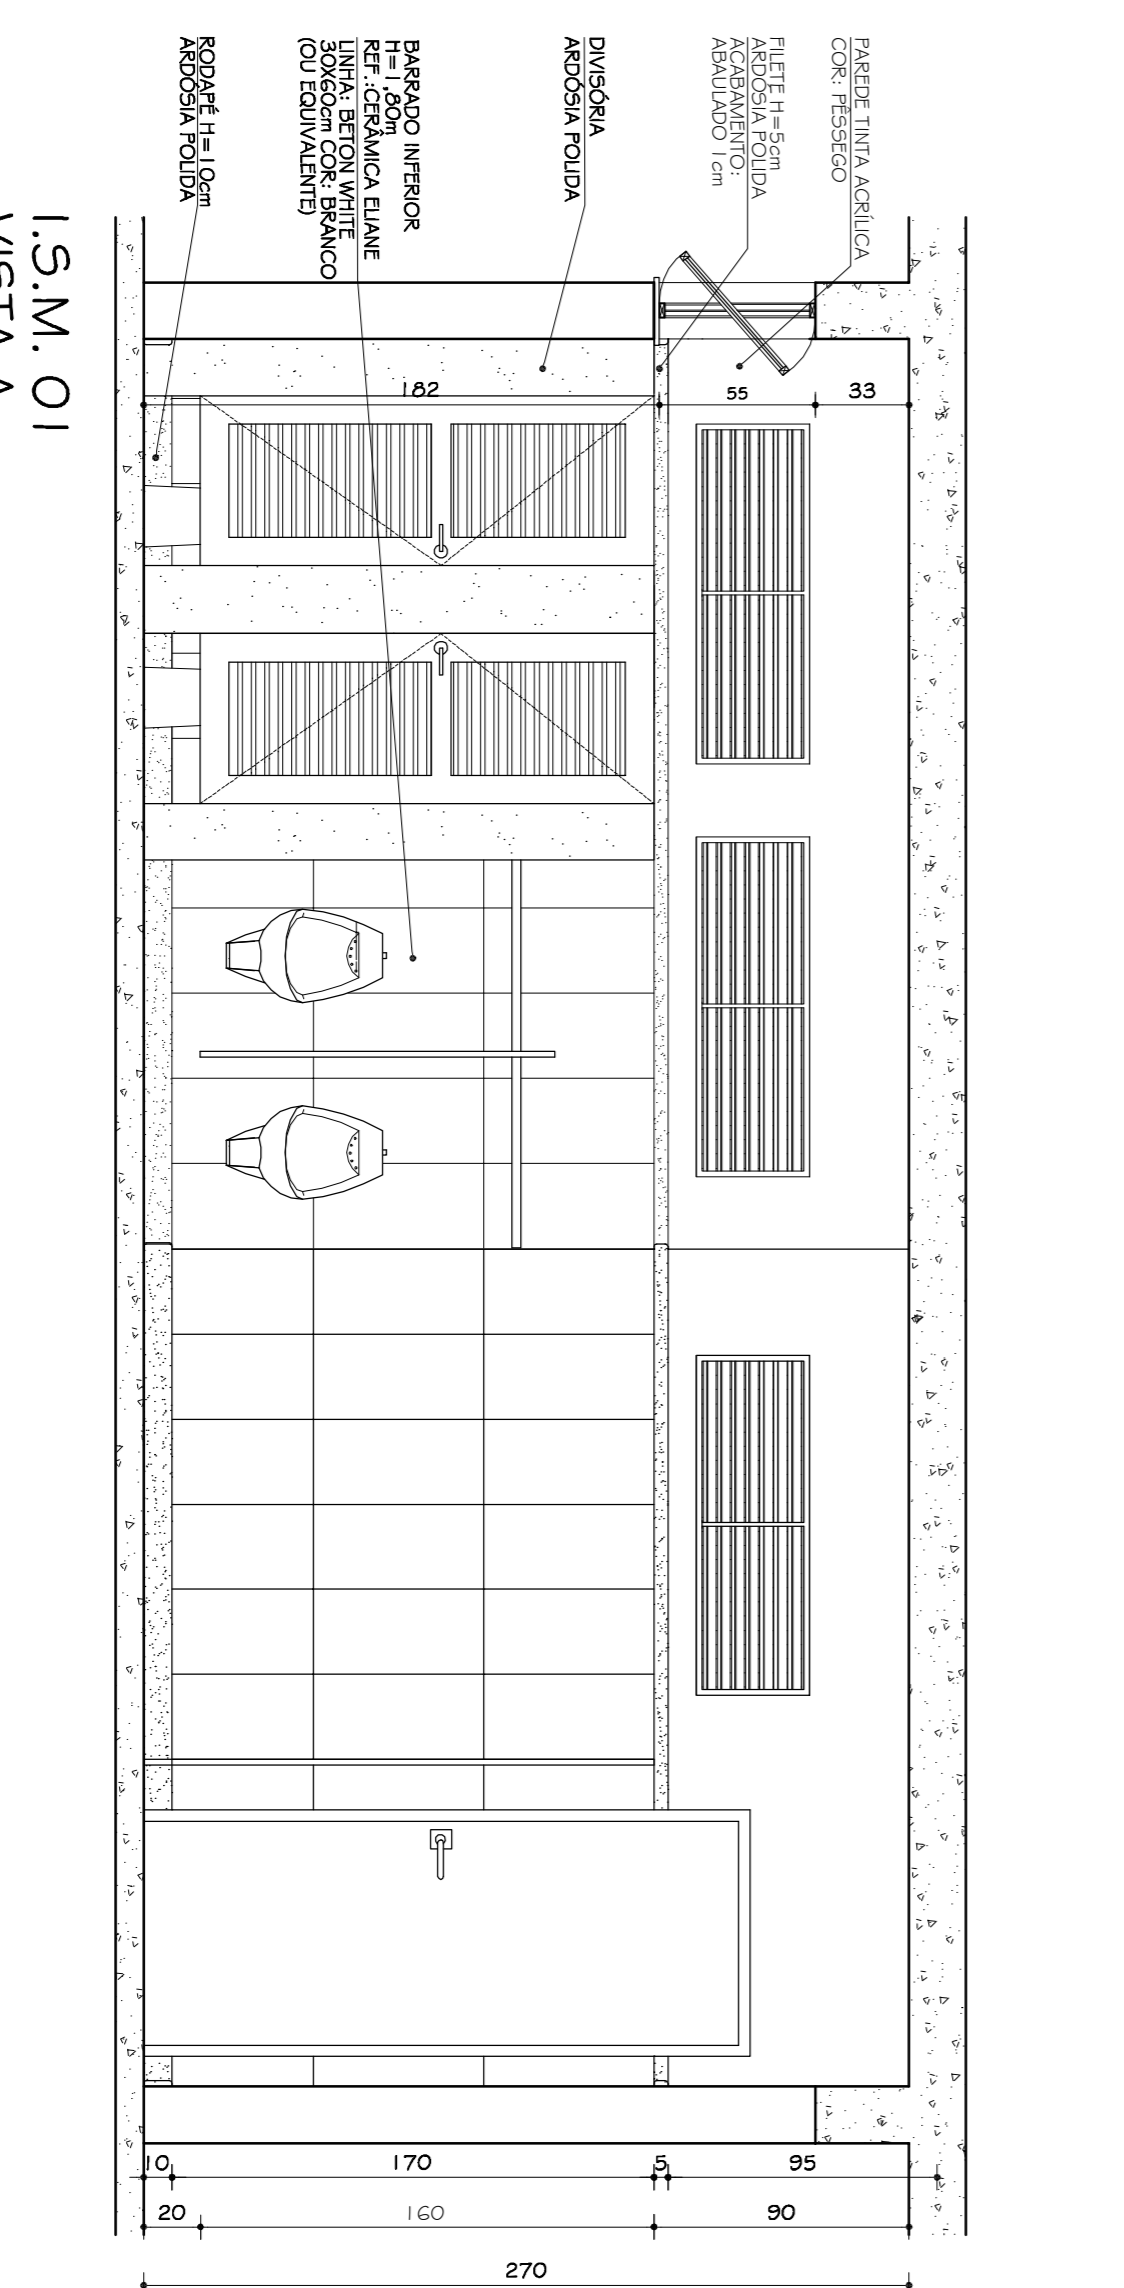

I.S.M. 01  
 VISTA A  
 ESC. 1:25

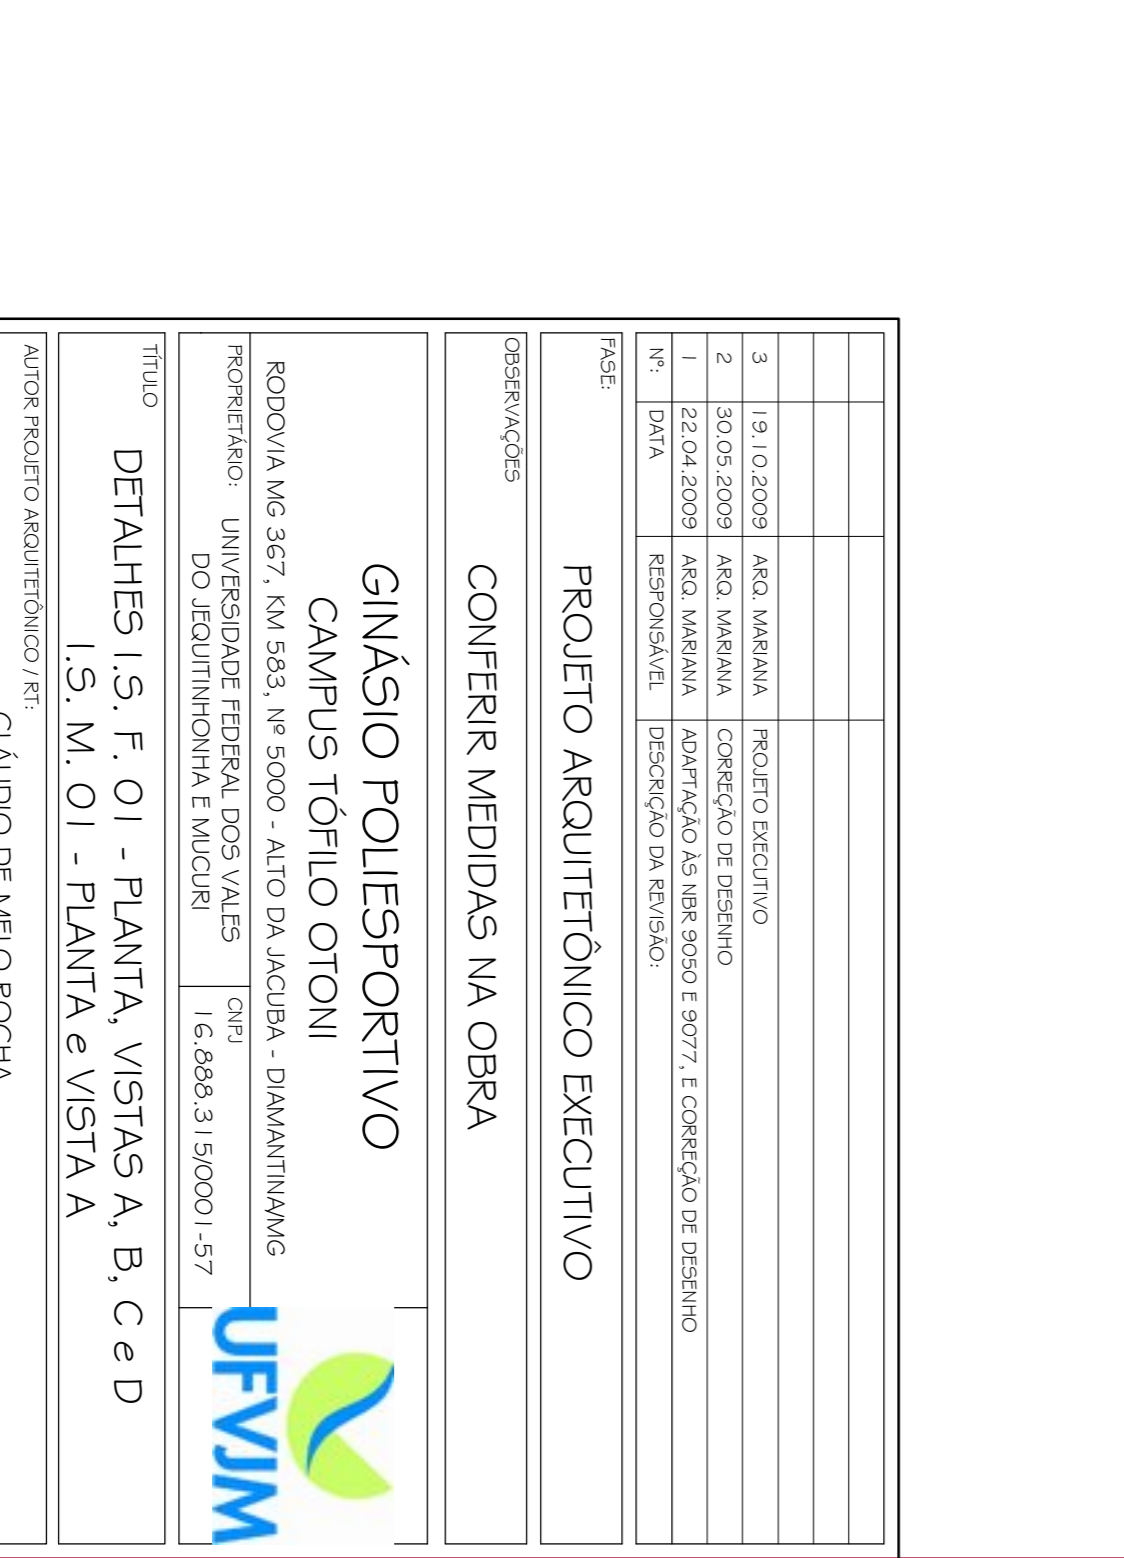

I.S.M. 01  
 VISTA C  
 ESC. 1:25

**TABELA GERAL REVESTIMENTOS**

PI505	REVESTIMENTO
①	FISO QUADRADO LISO / PINTURA NOVA-COR QUADRA
②	CERÂMICA PEI 4 / 20x30 / COR: CINZA MÉDIO
③	FISO QUADRADO ASFRETO / PINTURA NOVA-COR CINZA
④	PINTURA TINTALATEX FOSCA-COR: AMARELO QUINTO
⑤	PINTURA TINTALATEX FOSCA-COR: BRANCA
⑥	PINTURA TINTALATEX FOSCA-COR: VERDE ANGRA
⑦	PINTURA TINTALATEX FOSCA-COR: TIRACÓDIA
⑧	PINTURA TINTALATEX FOSCA-COR: CAMARÇA
⑨	PINTURA TINTALATEX FOSCA-COR: VERDE ANGRA
⑩	PINTURA TINTALATEX FOSCA-COR: VERDE ANGRA
1	FORSO LAJE COM PINTURA BRANCO NEVE
2	TELA TETRAZODIAL COM REVEST. BRANCO

**PROJETO ARQUITETÔNICO EXECUTIVO**  
 CONFERIR MEDIDAS NA OBRA

**GINÁSIO POLIESPORTIVO**  
 CAMPUS TÓFILO OTONI

RODOVIA MG 367, KM 583, Nº 5000 - AUTO DA JACUBA - DIAMANTINAS  

 RESPONSÁVEL: DR. CLAUDIO DE MELO ROCHA  
 CREA 56.437/D - MG

**UFVJM**

DEFINIAÇÃO: TRCC - TOMAZ RIZZOTTO ENGENHARIA E CONSTRUÇÕES LTDA  
 VERSÃO: 1  
 DATA: 19.10.2009  
 AUTOCAD: ARA, MARIANA BARBOSA  
 FOLHA: 10/17

ARQUIVO: UFM\_CTO\_GINASIO\_ARCEX\_V01\_F10-1\_5\_R03