


PLANTA LAYOUT LANCHEONETE
ESC. 1:150


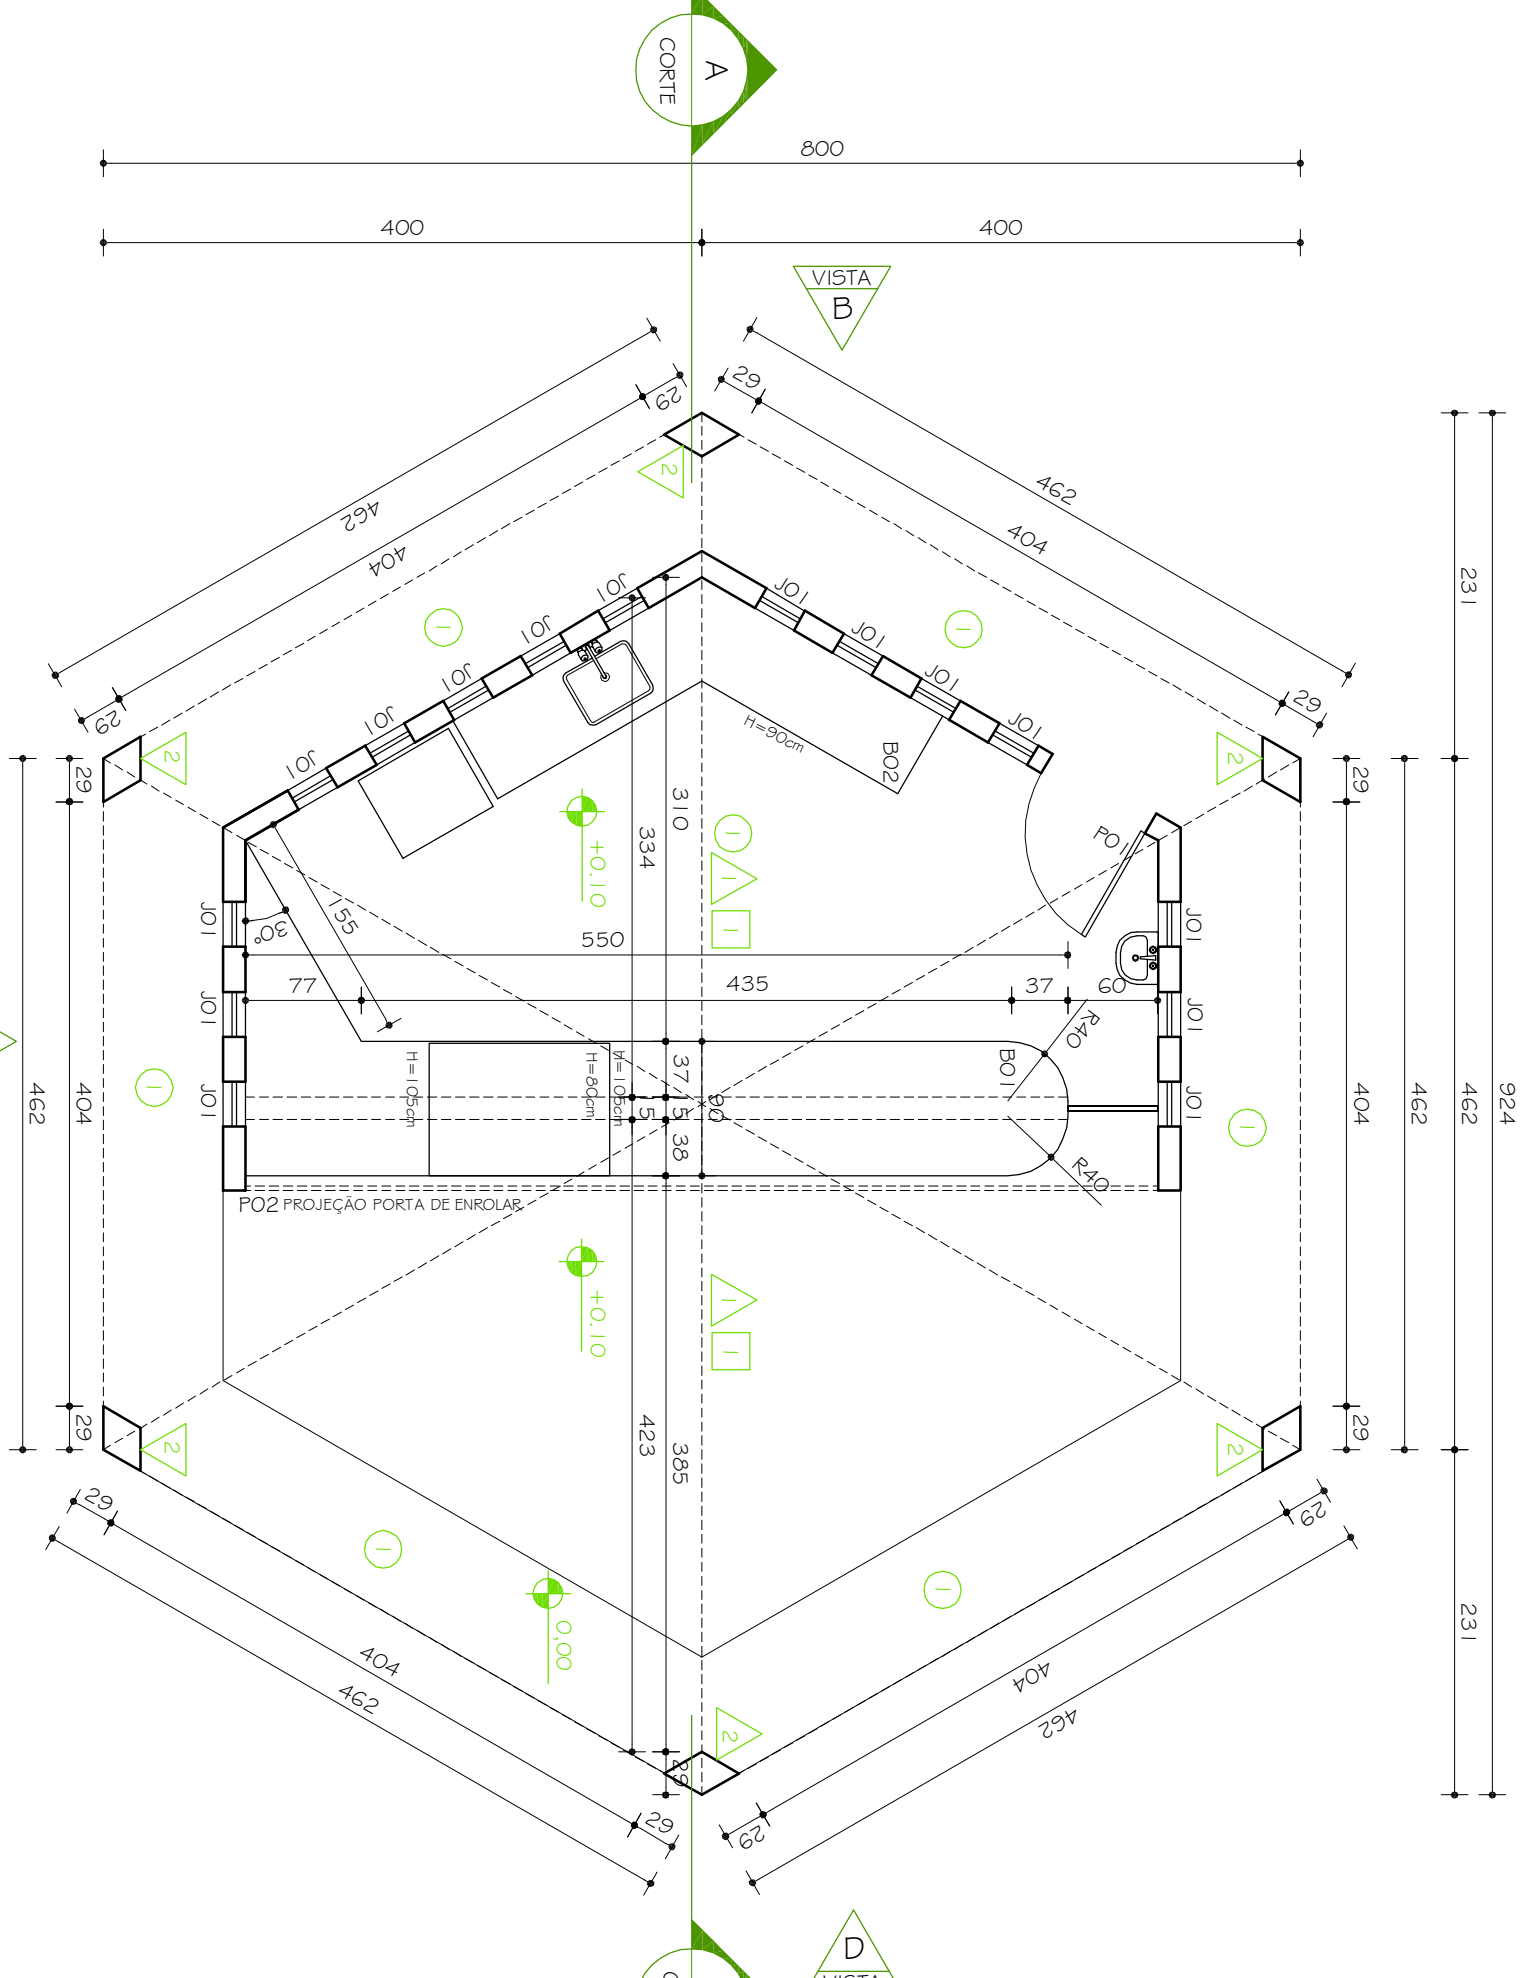

PLANTA LANCHEONETE
ESC. 1:150



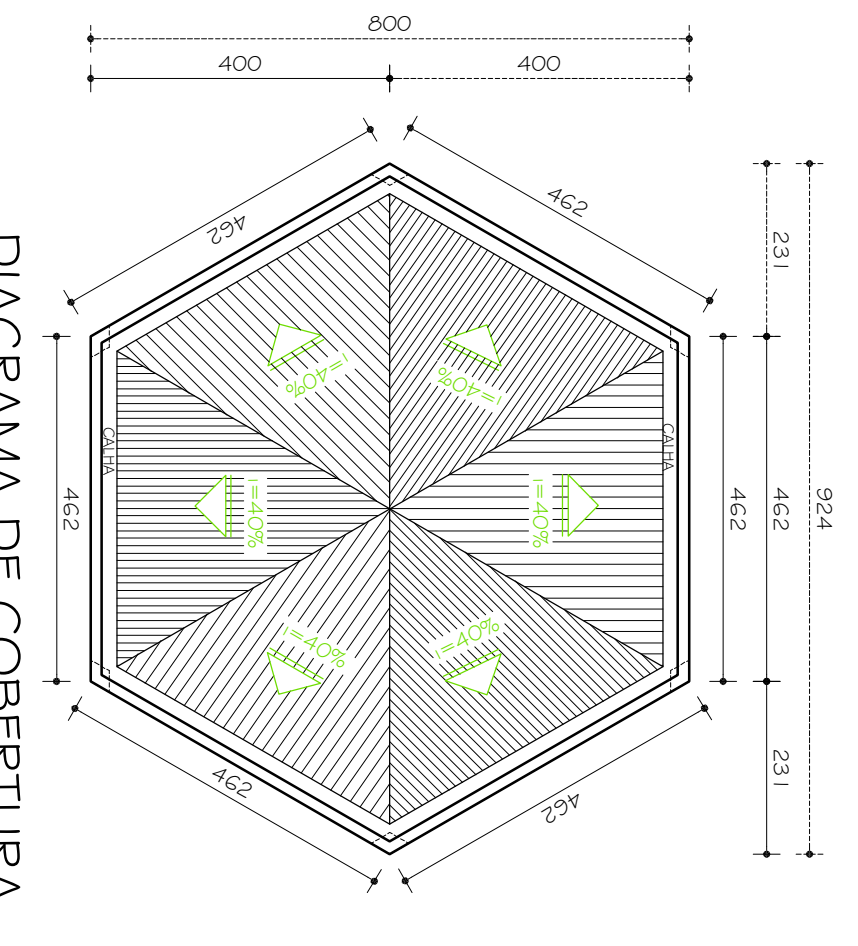



DIAGRAMA DE COBERTURA
ESC. 1:100

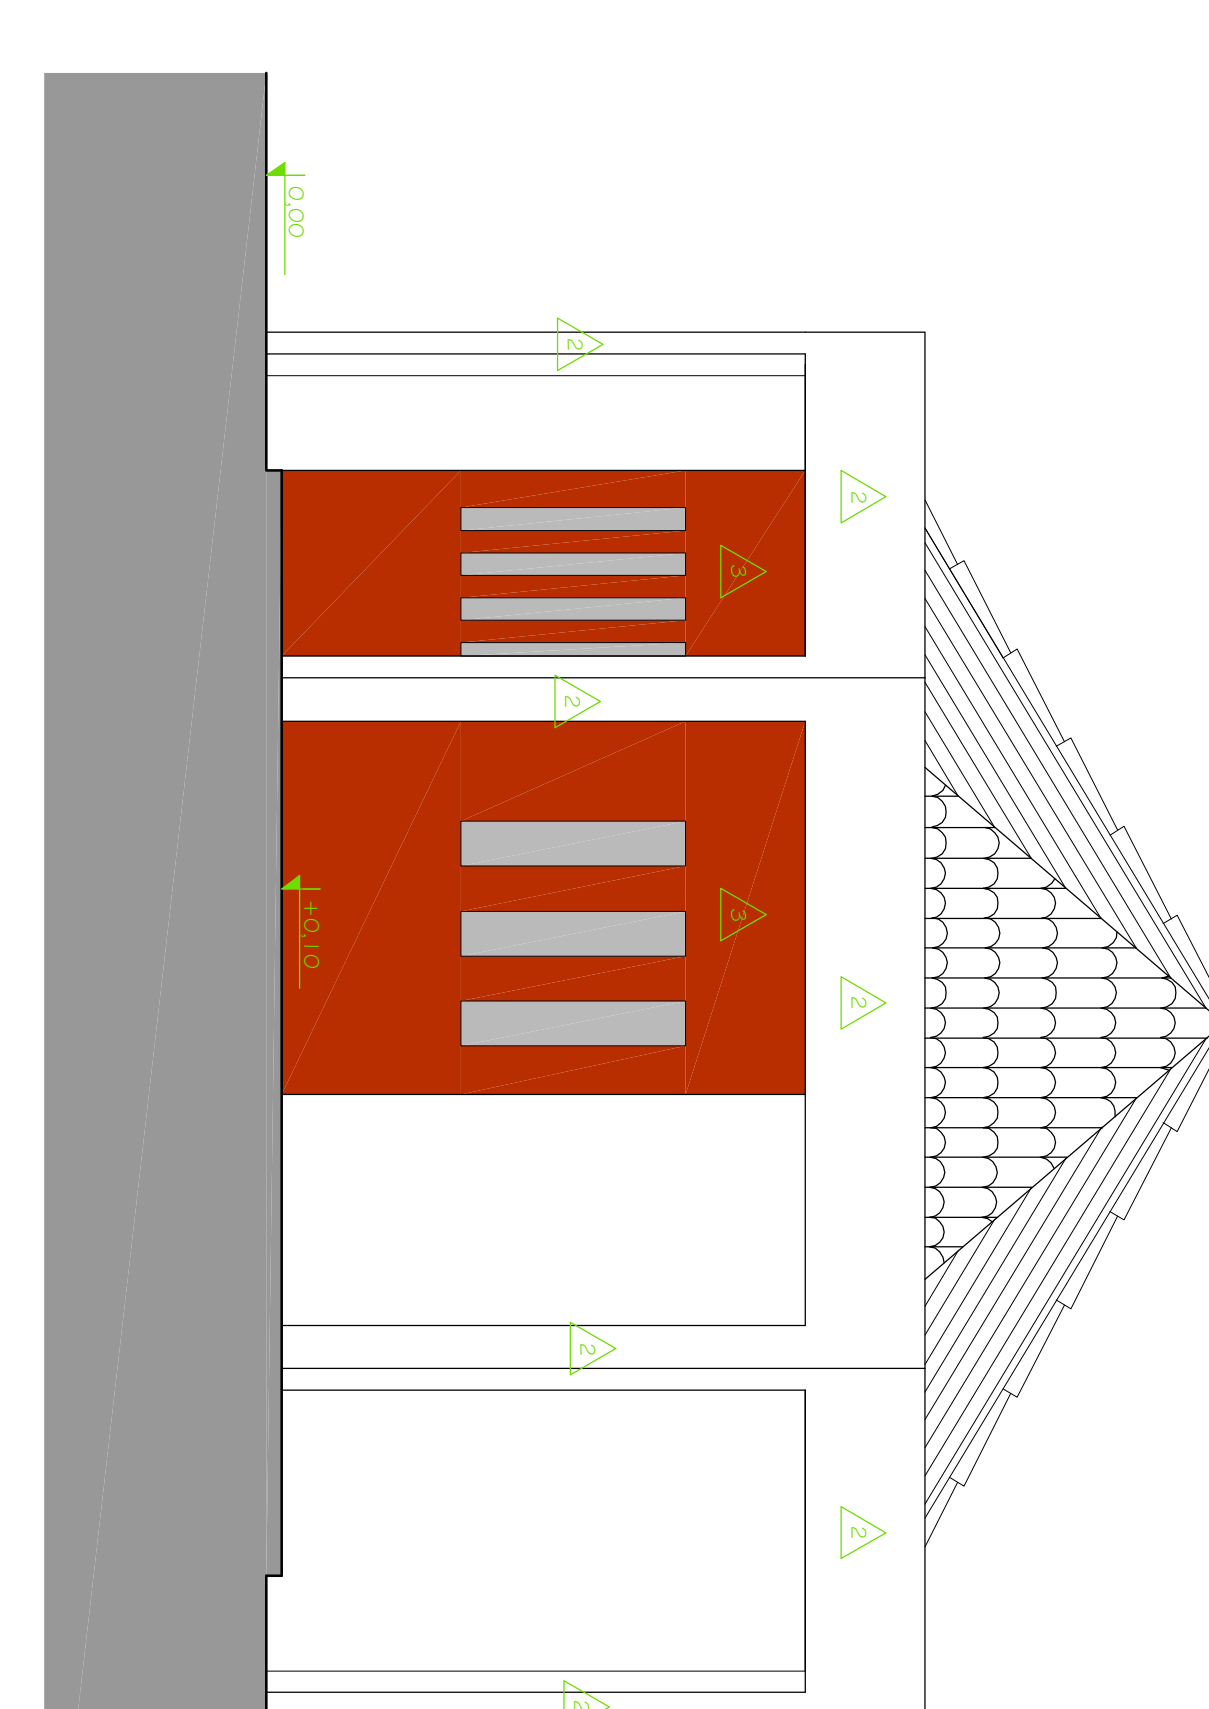


VISTA A
ESC. 1:150

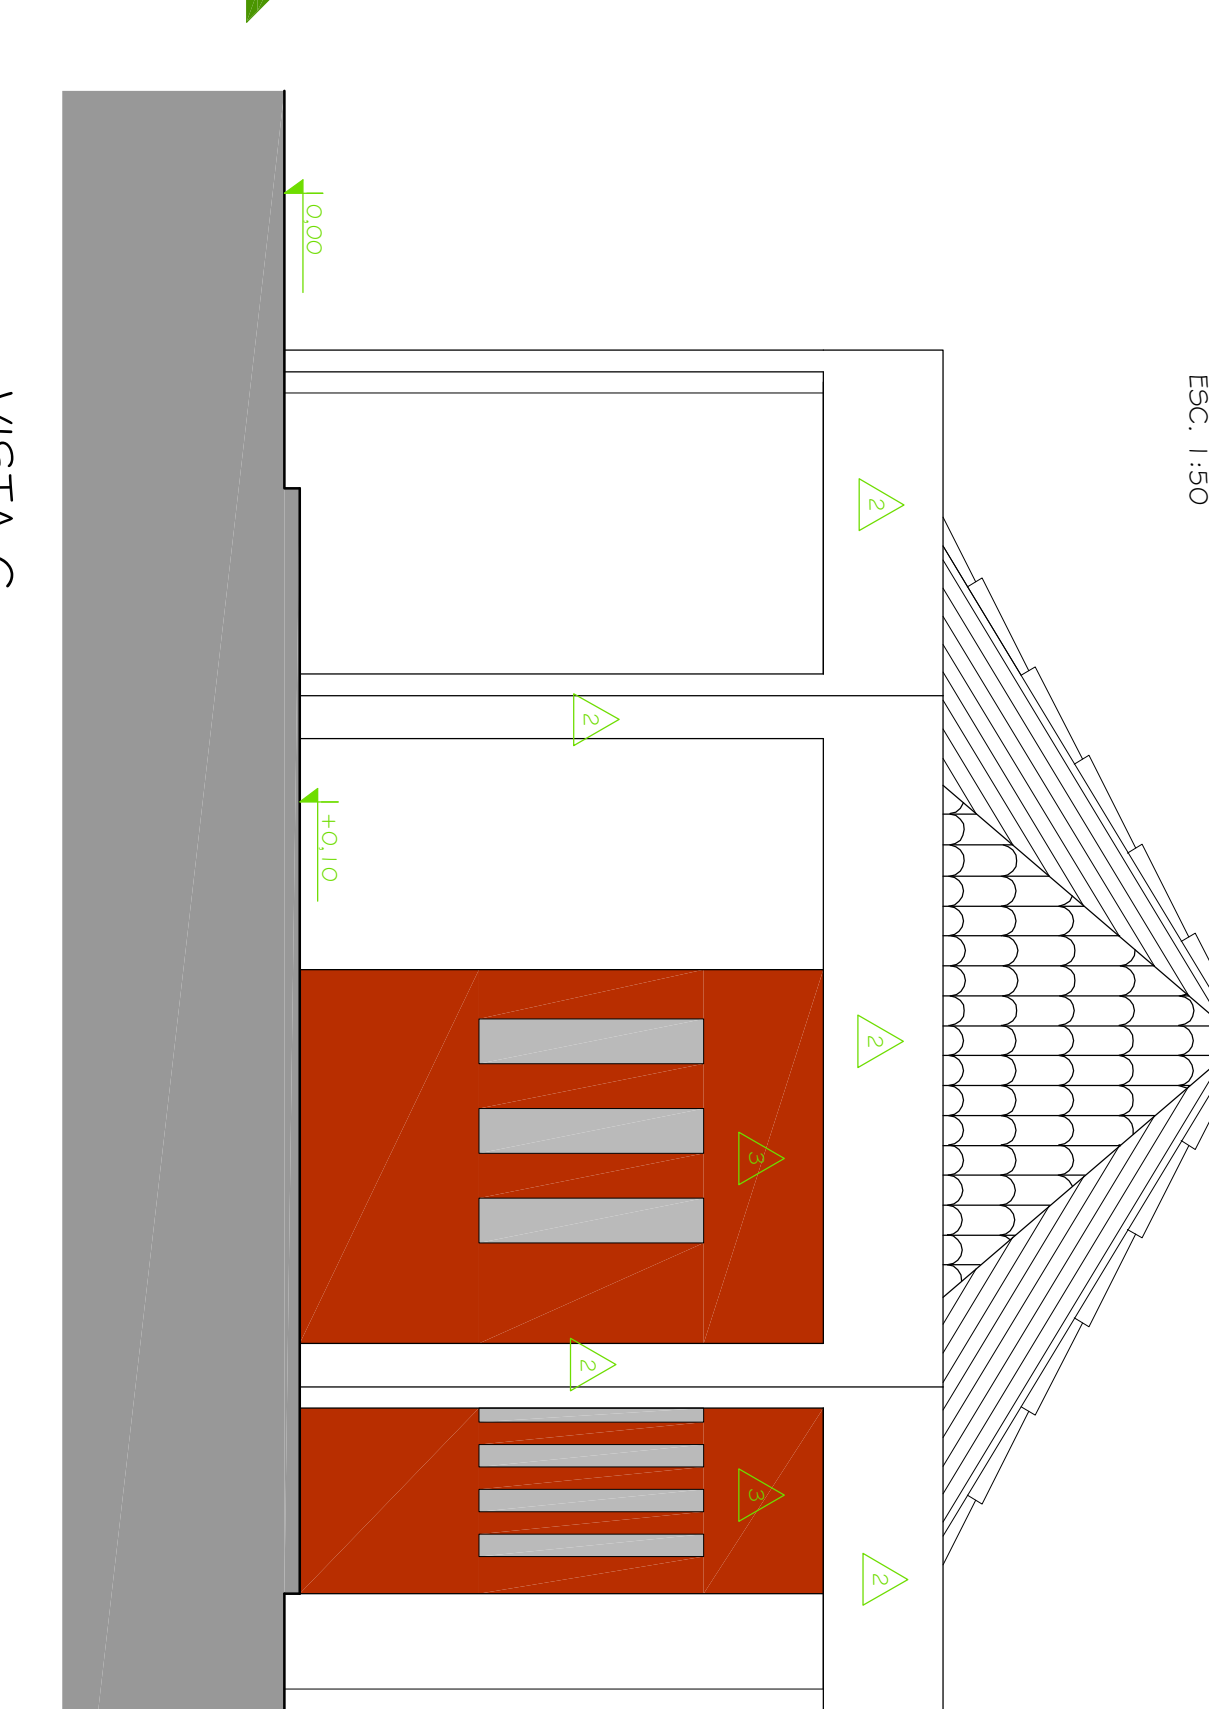


ESC. 1:150

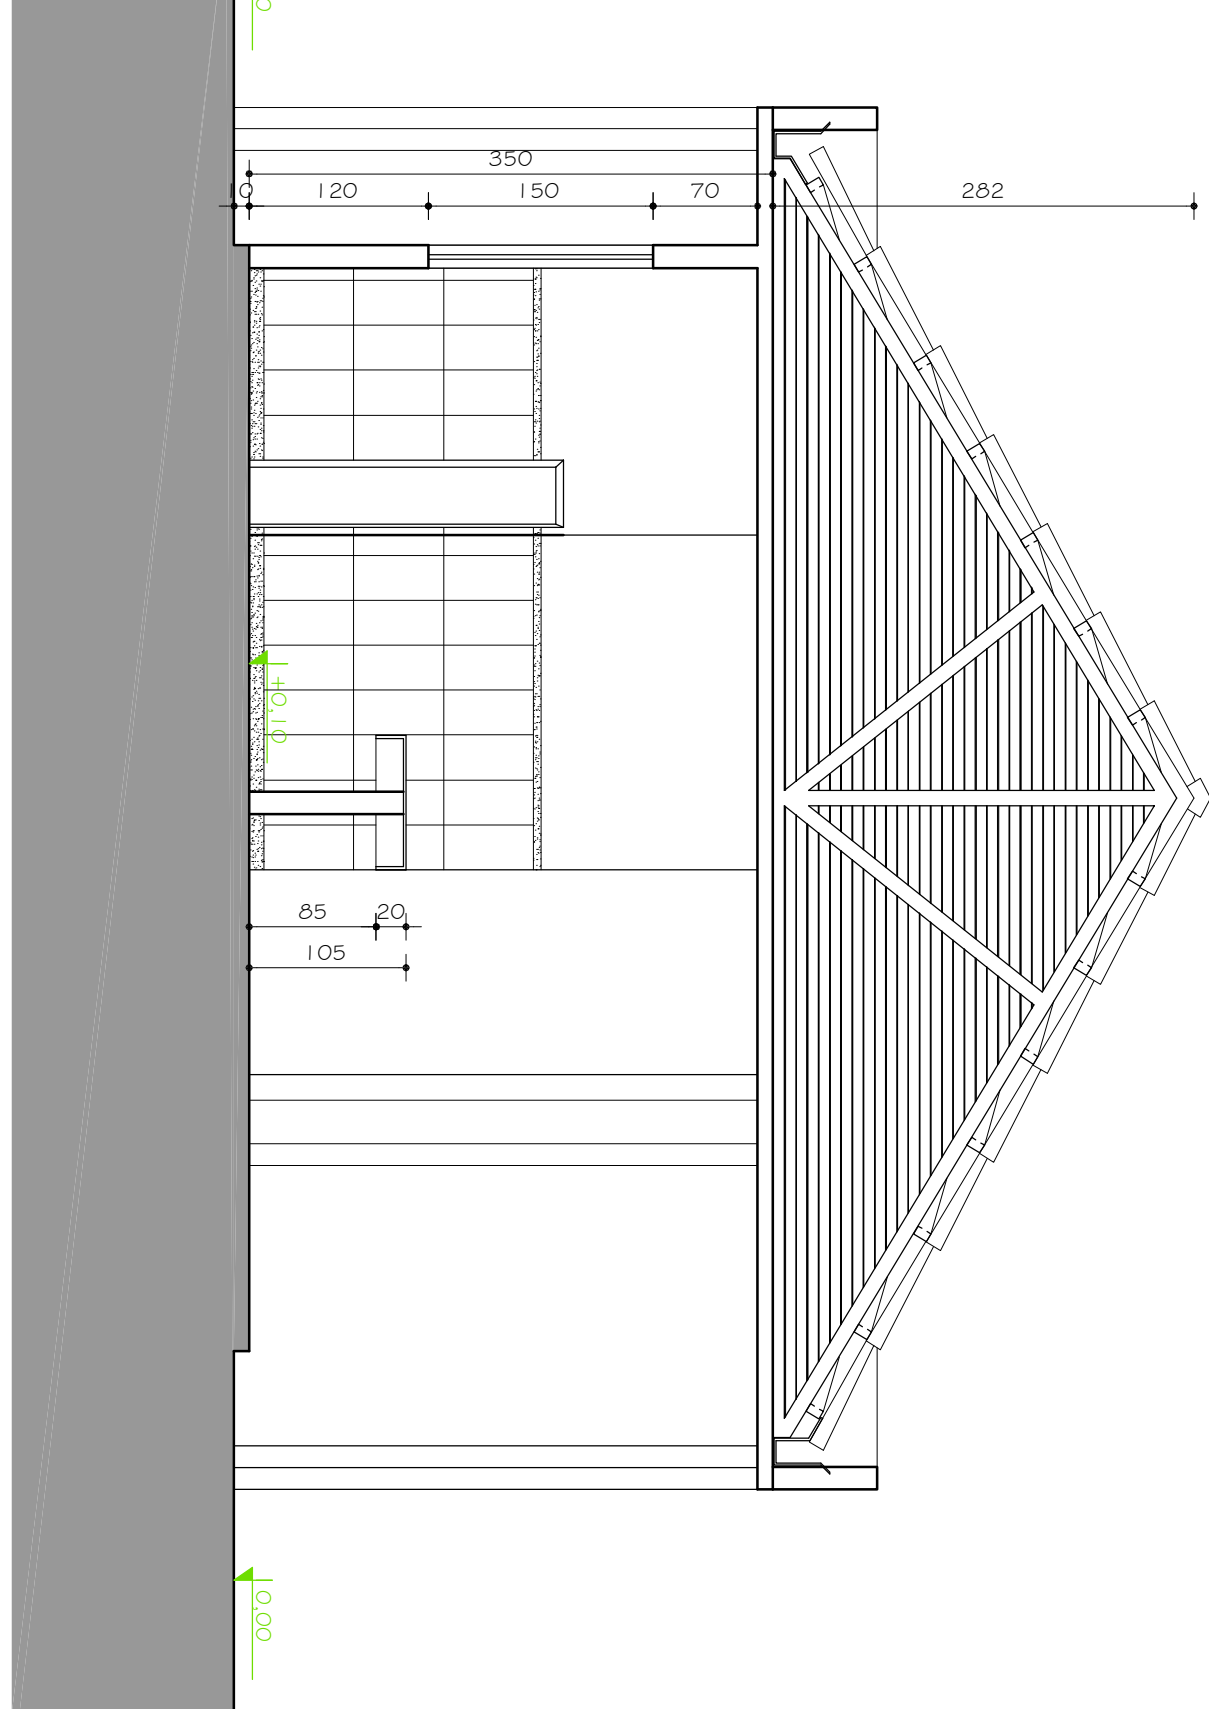


ESC. 1:150

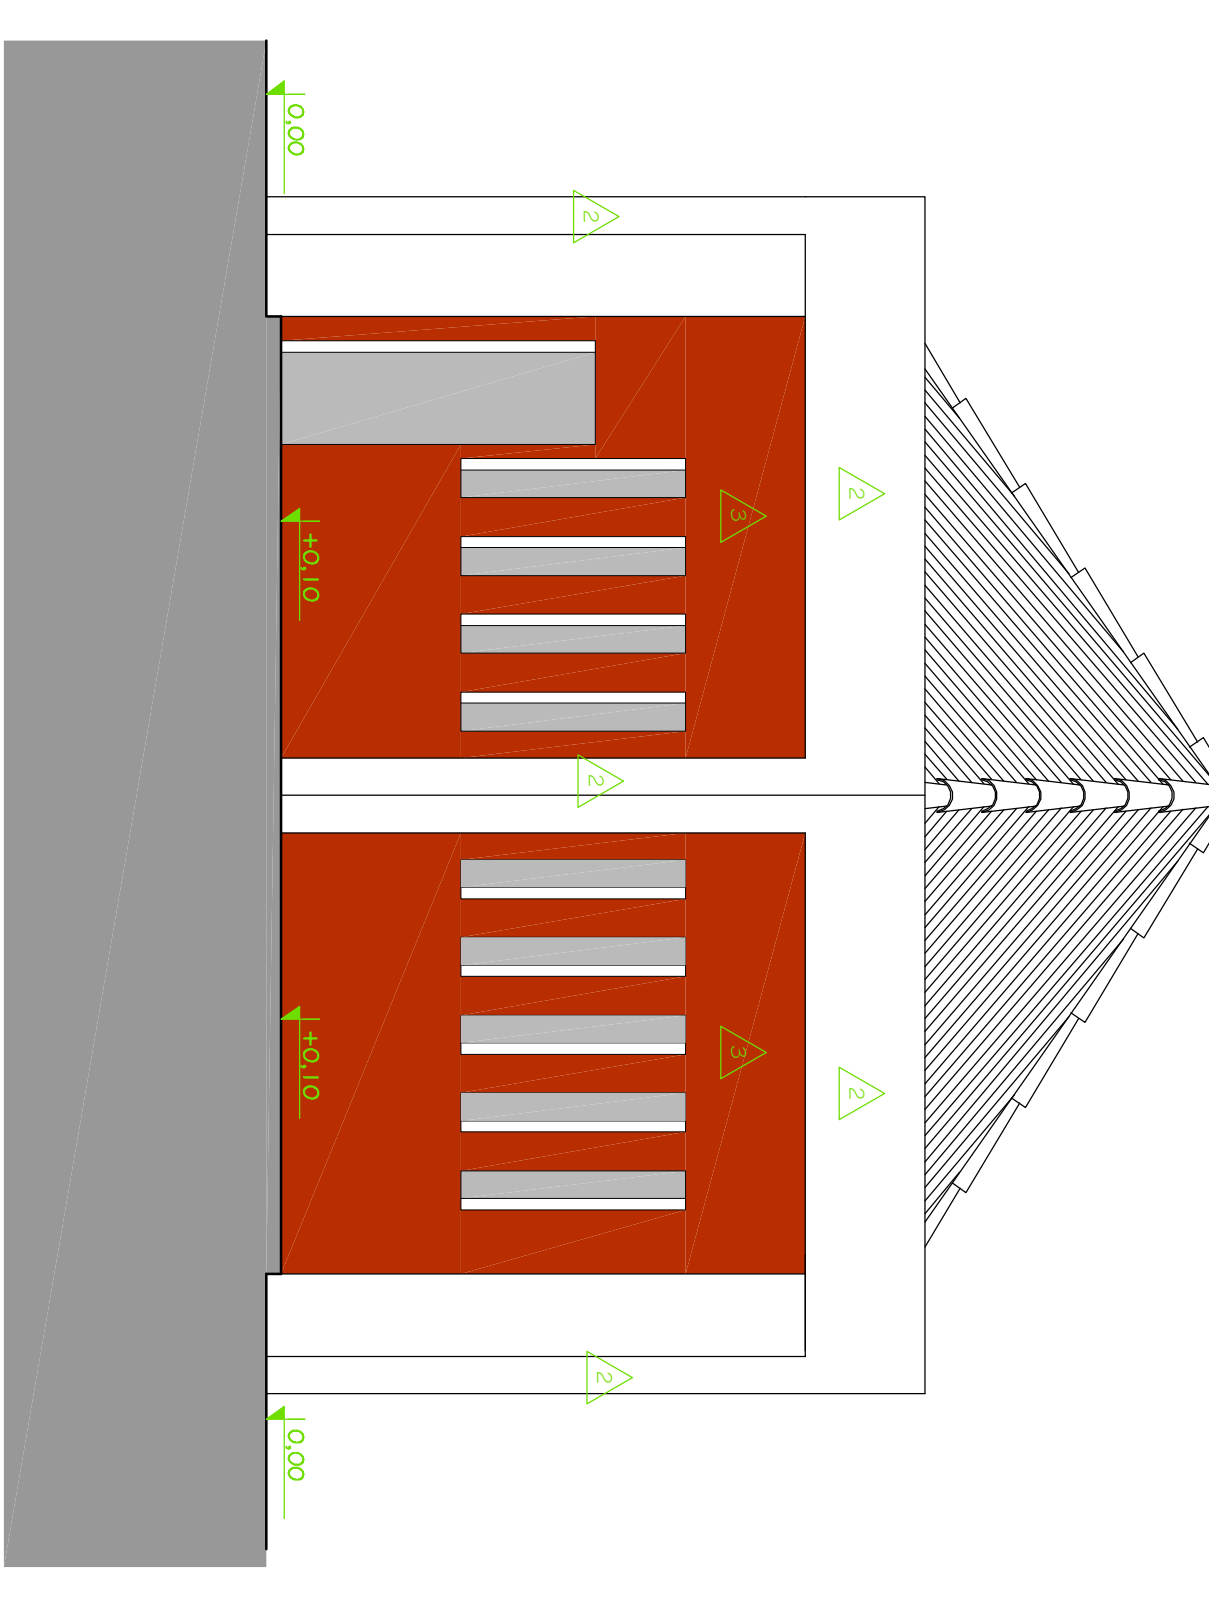

VISTA D
ESC. 1:150

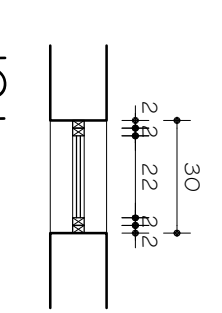

JO1
PLANTA
ESC. 1:20

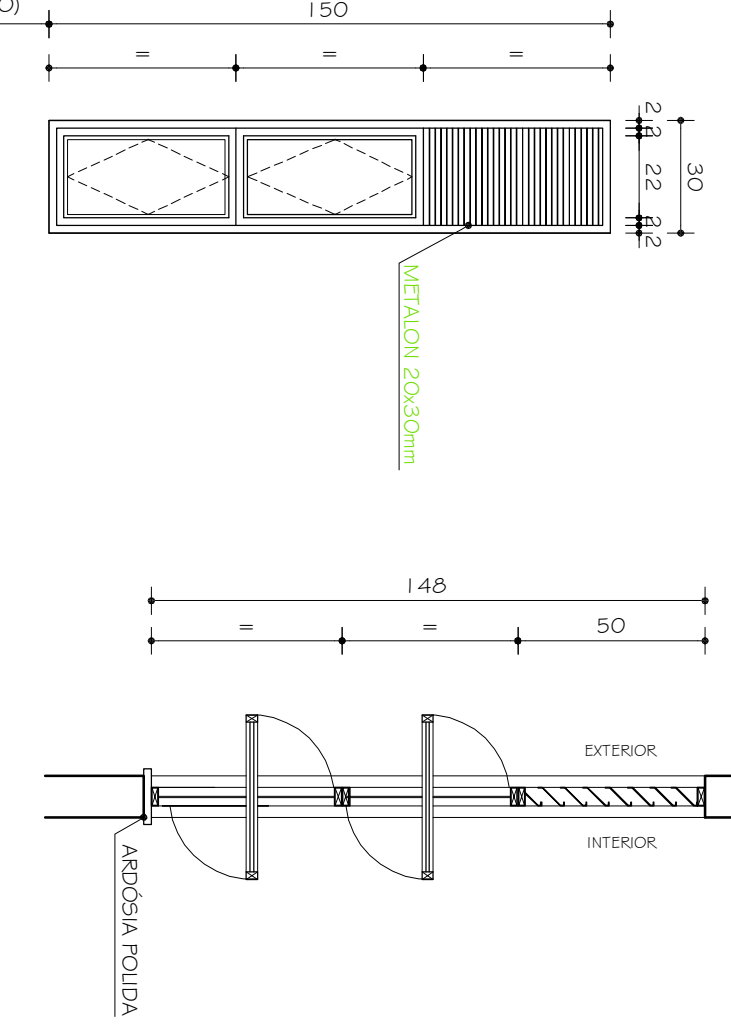

JO1
CORTE
ESC. 1:20



PO1
VISTA
ESC. 1:20

TABELA GERAL ESQUADRIAS

ESQUADRIAS	TIPO	QUANTIDADE
PORTA	ALUMINIO	01
JANELA	ALUMINIO	13

TABELA GERAL REVESTIMENTOS

REVESTIMENTO	LOCALIZAÇÃO
BRANCO CERMAMICO 10x10cm	PARQUE
BRANCO CERMAMICO 10x10cm	PISO
BRANCO CERMAMICO 10x10cm	PAREDES
BRANCO CERMAMICO 10x10cm	TETO

OBS:

01 - NÃO MEDIR SEMO COLOCADOS NO LAYOUT DE PROJETO
02 - NÃO MEDIR SEMO COLOCADOS NO LAYOUT DE PROJETO
PROJETO ARQUITETÔNICO EXECUTIVO
CONFIRMAR MEDIDAS NA OBRA

LANCHEONETE - ANEXO SALAS DE AULA
CAMPUS DIAMANTINA
PROJETO: LIC. Nº 16.886.3 19/0001-13/7

UFVIM

TÍTULO: PLANTA LANCHEONETE/ PLANTA LAYOUT/ DIAGRAMA DE COBERTURA/ CORTE AM VISTA ARÇOD/ DETALHE JO1/ PO1

AUTOR PROJETO: ARQUITETONICO RE CAIUNO DE MELO ROCHA
COTA: 06.4370 - MS

ESCALAS:
TÍTULO: 1:100
VISTA: 1:20
CORTE: 1:20
PLANTA: 1:20
DIAGRAMA DE COBERTURA: 1:100

DATA: 02.10.2009
AUTOR: ARO LORENA COSTA
TÍTULO: 02/03

ARQUIVO: UPAIM_DTA_LANCHEONETE_ARÇOD_V01_F02_R00