


BLOCO 07
 CORTE AA
 ESC. 1:75

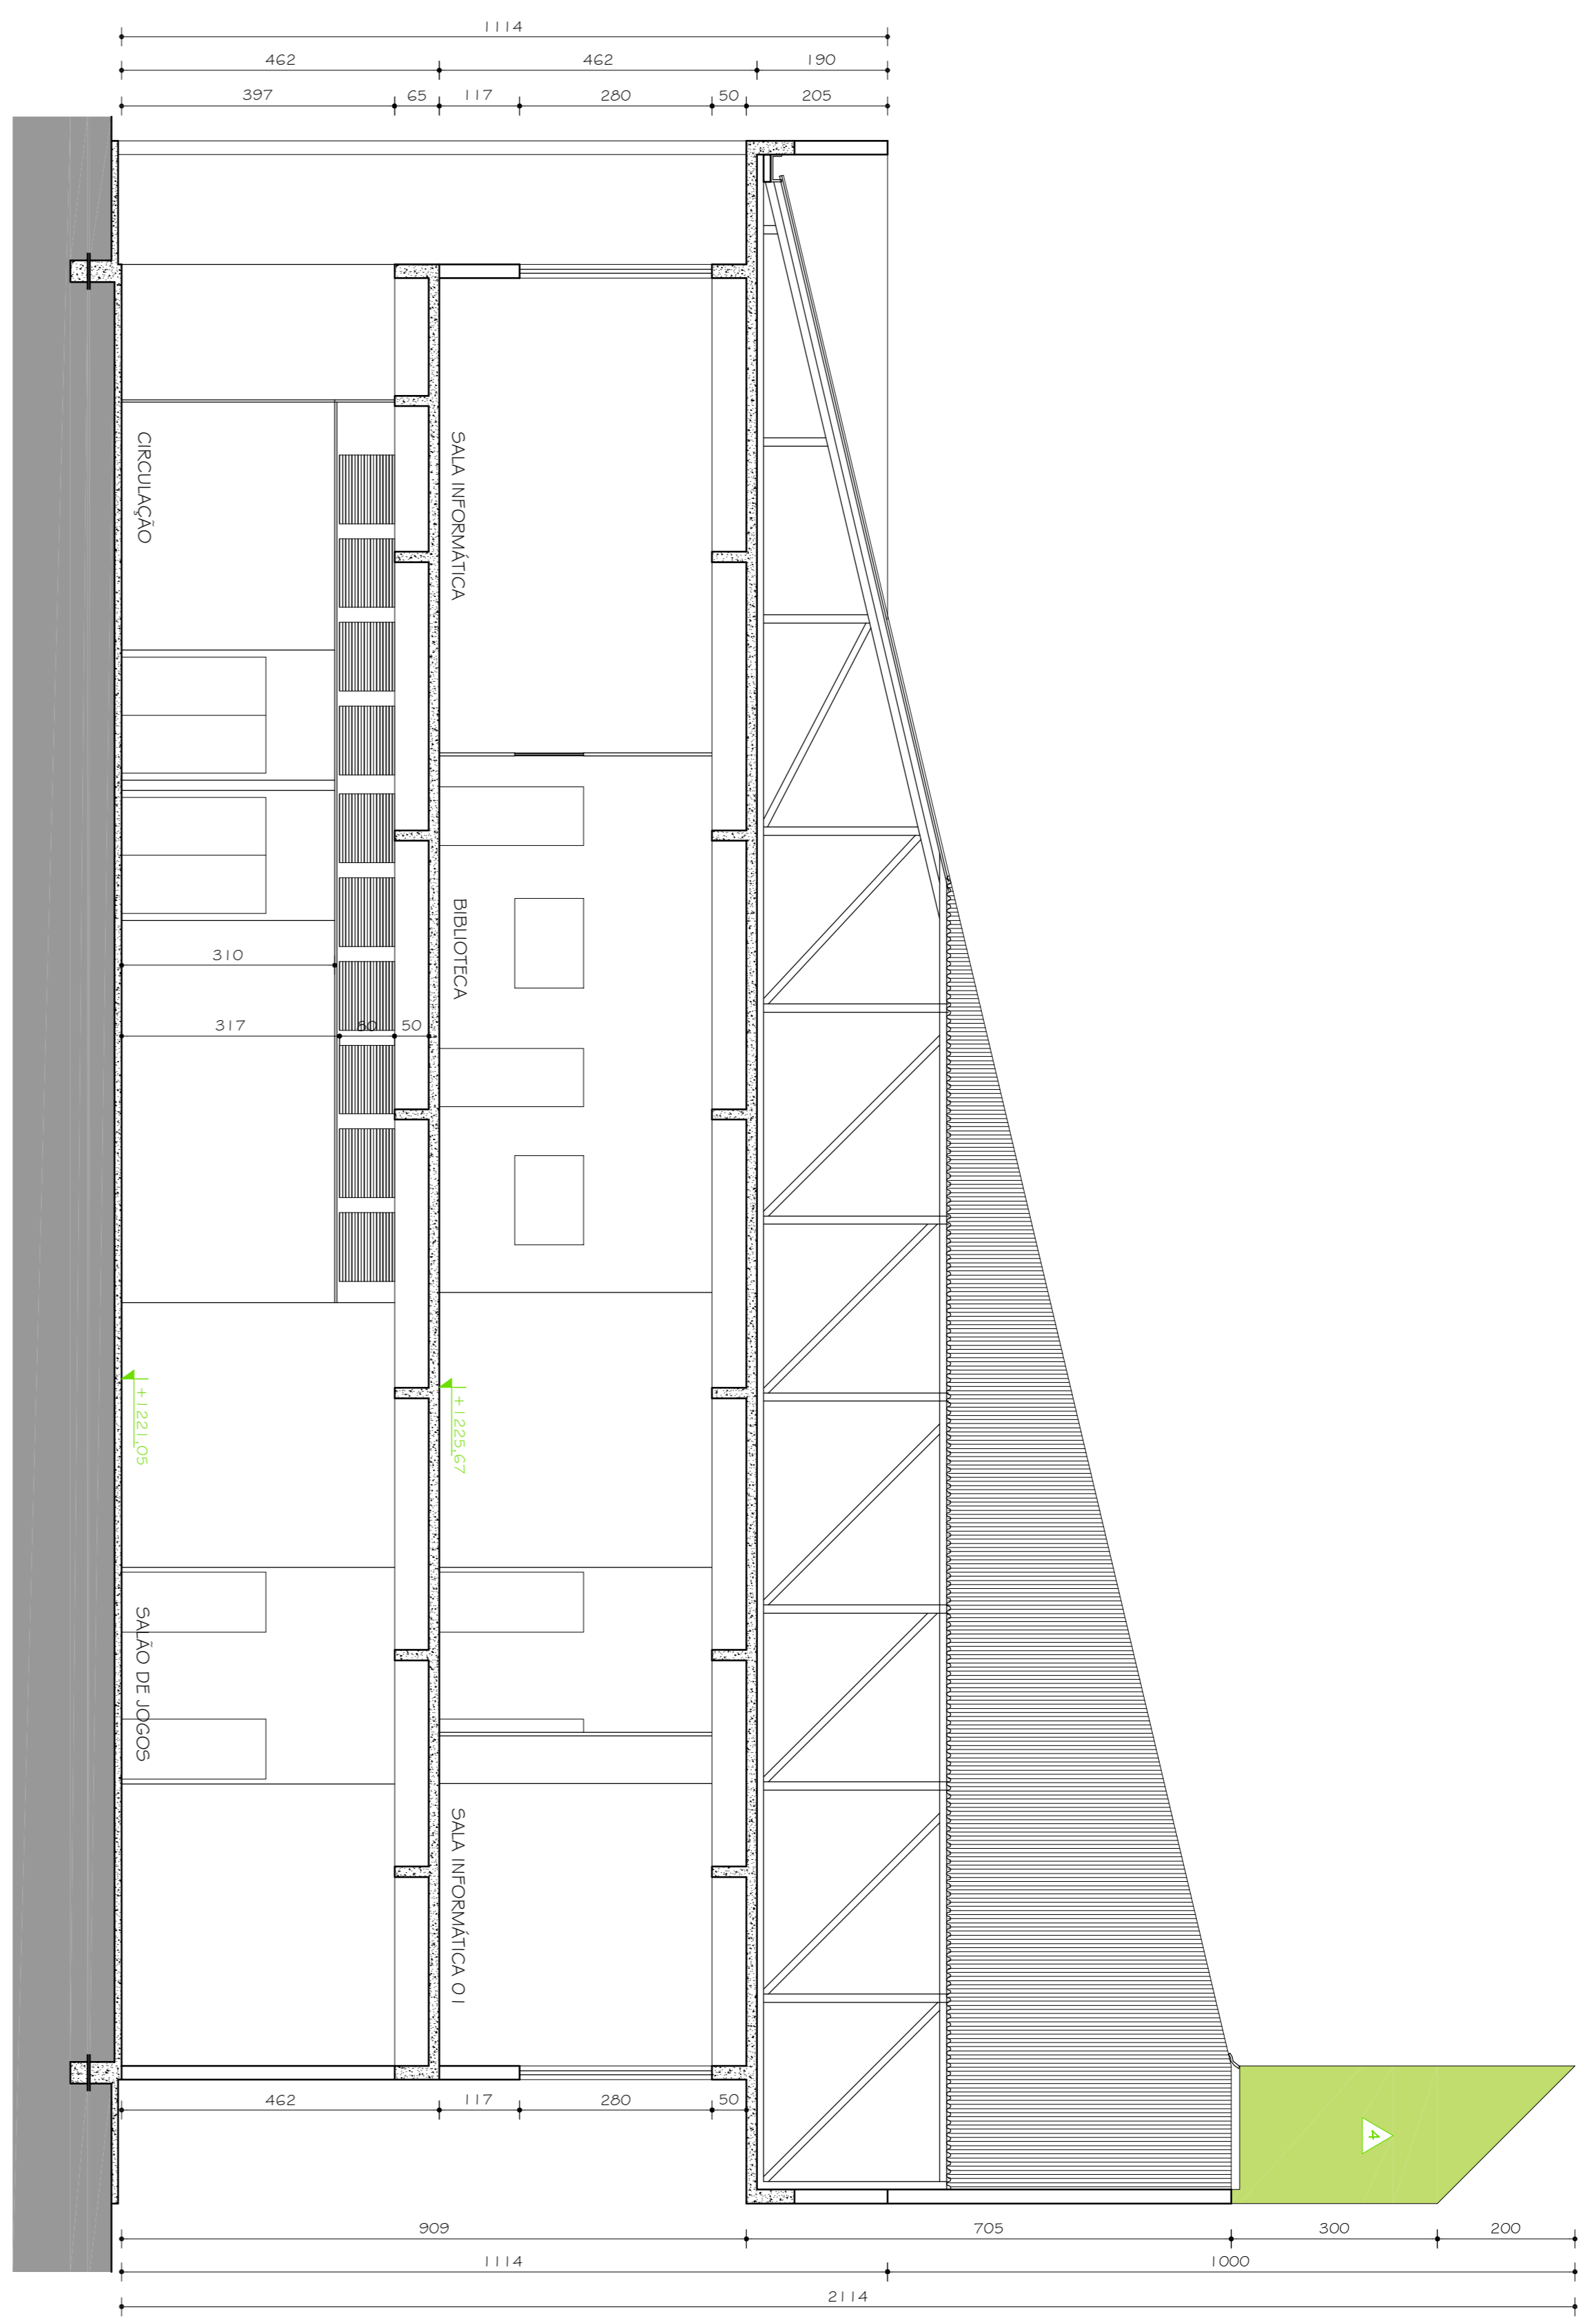

BLOCO 07
 CORTE BB
 ESC. 1:75

OBSERVAÇÕES	
CONFERIR MEDIDAS NA OBRA	
FASE	
PROJETO ARQUITETÔNICO BÁSICO	
REVISÃO	
CONFERIR MEDIDAS NA OBRA	
TÍTULO	
ANEXO MORADIA ESTUDANTIL	
CAMPUS JK / DIAMANTINA	
RODOVIA MG 367, KM 583, Nº 5000 - ALTO DA JACUBA - DIAMANTINA/MG	
PROPRIETÁRIO: UNIVERSIDADE FEDERAL DOS VALES DO JEQUITINHONHA E MUCURI	
CPF: 16.066.315/0001-57	
TÍTULO	
SALAS DE TV - VÍDEO / SALÃO DE JOGOS / BIBLIOTECA	
CORTE AA / CORTE BB	
AUTOR PROJETO ARQUITETÔNICO / RT:	
SEBASTIÃO DE OLIVEIRA LOPES	
CREA 04774/D - MG	
DETAΛHAMENTO:	
TRCC - TOMAZ RIGOTTO ENGENHARIA E CONSTRUÇÕES LTDA	
VERSÃO	
VERSÃO 1	
DATA	
01.07.2010	
AUTORAÇÃO:	
FOIHA:	
07108	
ARQUIVO: UFVJM_DTA_MORADIA_ARQPB_V01_F02-07_R09	