


CORTE BB
 Esc. 1:100

CORTE AA
 Esc. 1:100

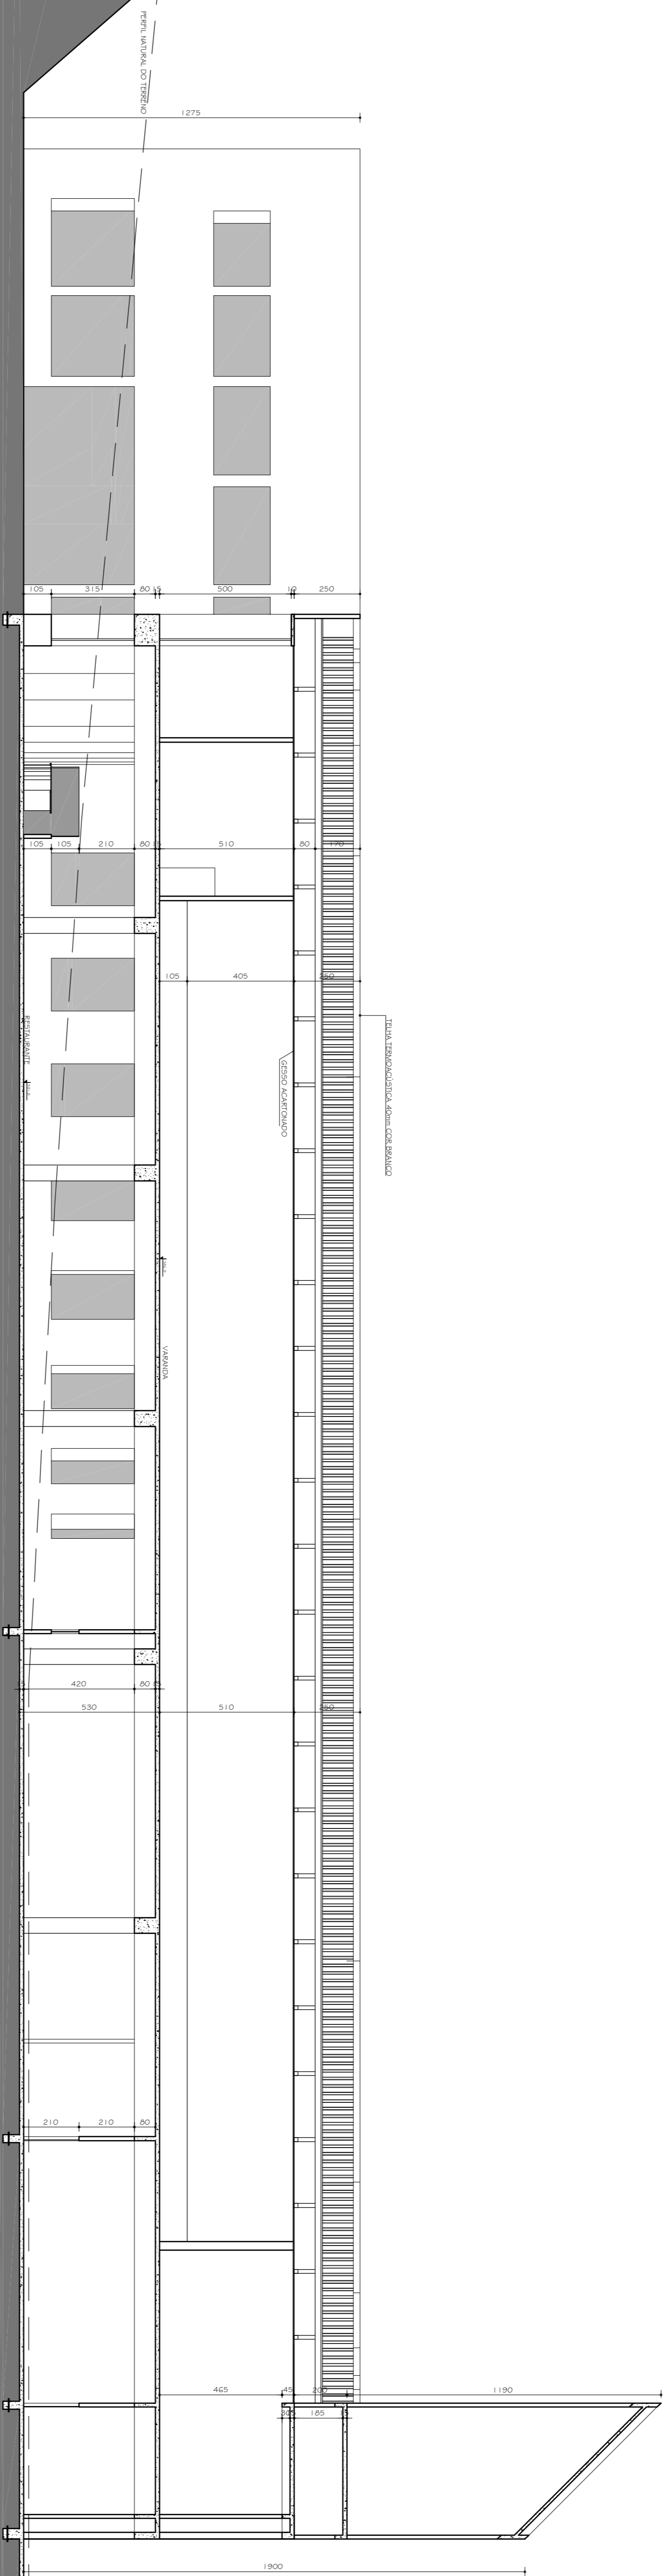

PROJETO ARQUITETÔNICO BÁSICO	CONFERIR MEDIDAS NA OBRA
PROJETO ARQUITETÔNICO	CONFERIR MEDIDAS NA OBRA
RESTAURANTE UNIVERSITÁRIO	CAMPUS TEÓFILO OTONI
ARRELA DE LINDO RIO DO MATAM, S/Nº - SAÍDA PARADA, TERMO OTOMIANO	
UNIVERSIDADE FEDERAL DOS VALES DO JACUIPANHÁ E MUCURI	
CRP 16.986/3 1590001-57	
UFVJM	
PROJETADE(T)OR	SEBASTIÃO DE OLIVEIRA LOPES
CREA 66.437/D -1/M	
PROJETADE(T)OR	ARQUITETA MARISA BRETAS
05.06.2009	
DATA	PROJETO
06/08	
ARQUIVO: UFMJM_CTO_825T_ACORB_V01 PROJ-08_R00	