


DIAGRAMA DE COBERTURA
 Escala: 1/1100

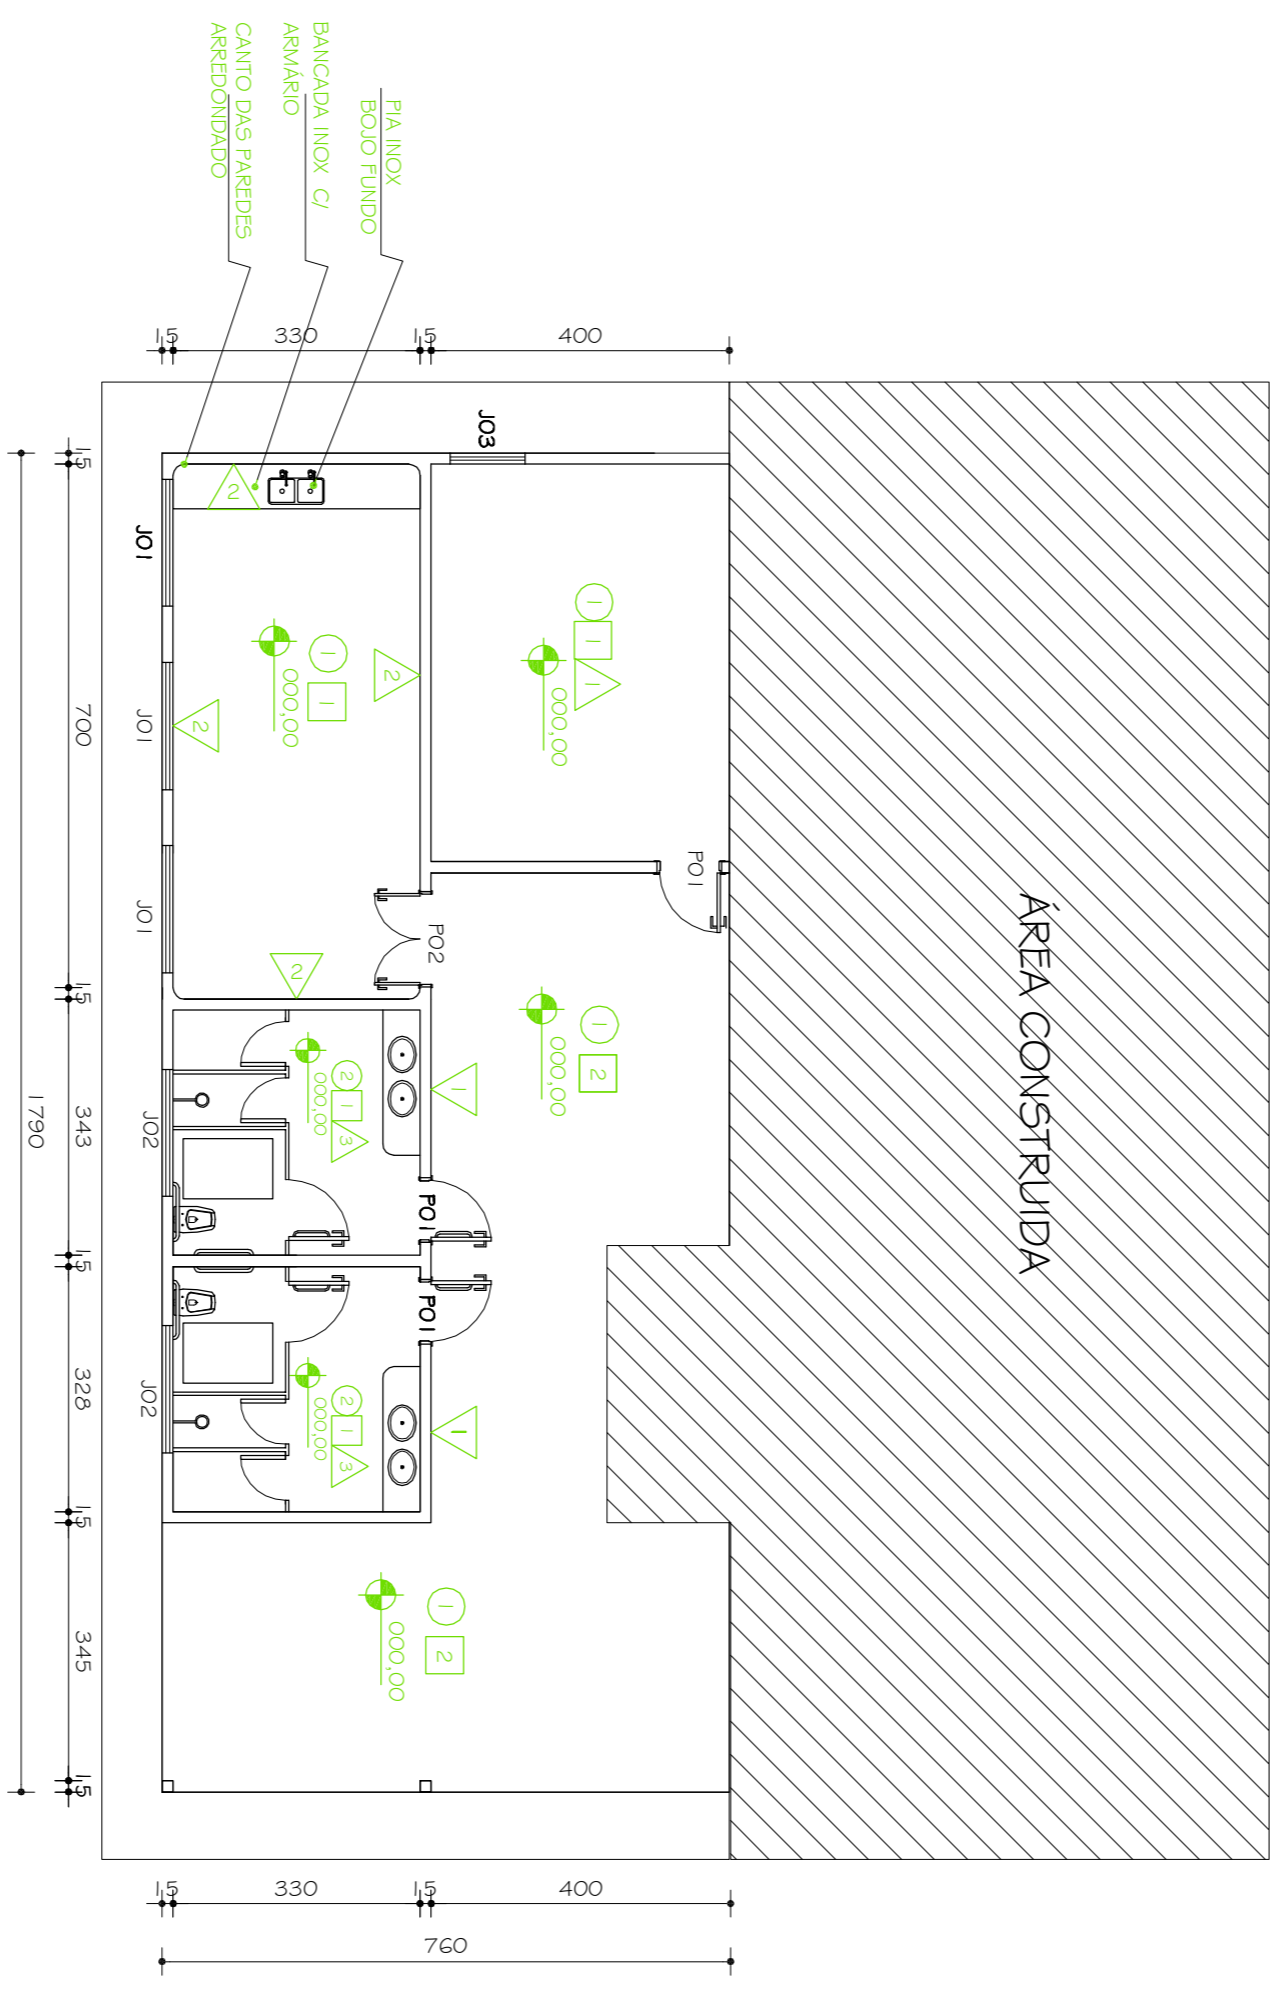

PLANTA
 Escala: 1/100

OBS.:
 01 - NAS PAREDES SERÃO COLOCADOS RODAPÉS DE ARDOÇA POLIDA COM 1,0cm DE ALTURA E 2cm DE ESPESURA.
 02 - TODAS AS ESQUADRIAS TERÃO FITIGENS DE ARDOÇA POLIDA, F=2 cm, NAS DIMENSÕES DO VÃO E NA ESPESURA DA PAREDE, COM FIMBRIA DE 1,5cm PARA CADA LADO.
 03 - TODAS AS PORTAS TERÃO SOLTEIRA DE ARDOÇA POLIDA, F=2 cm, NA DIMENSÃO DO VÃO DA PORTA E NA ESPESURA DA PAREDE.

LEGENDA

→	TOMADA ELÉTRICA 110V/1H=1,20m
→	TOMADA ELÉTRICA 220V/1H=1,20m
→	PONTO DE GÁS GIP
→	PONTO DE ÁGUA FRIA/H=1,05m

TABELA DE ESQUADRIAS

JANELAS	PORTAS
J01 JANELA METÁLICA TELADA 170 X 150 X 150	P01 PORTA METÁLICA 80 X 210
J02 JANELA METÁLICA 170 X 120 X 160	P02 PORTA METÁLICA 2 X 80 X 210
J03 JANELA METÁLICA 100 X 150 X 150	

TABELA GERAL REVESTIMENTOS

REVESTIMENTO	REVESTIMENTO	REVESTIMENTO
1 CERÂMICA F1 4 / ANTIREFLEXANTE / COR: CINZA MÉDIO	4 CORTADO	1 PINTURA TINTA ACRÍLICA COR: BRANCO
2 CIMENTO LISO	5 BARRIDO CERÂMICO H=200cm CERÂMICA 30x60cm	2 FORRO PVC BRANCO
	6 BARRIDO H=5cm ARDOÇA POLIDA ACABAMENTO ABALUADO	
PROJETO ARQUITETÔNICO

ADQUAÇÕES DOS LABORATORIOS DA ZOOTECNIA
 APLICATURA
 CAMPUS JK / DIAMANTINA

RODOVIA MG 367, KM 583, Nº 5000 - ALTO DA JACUBA - DIAMANTINA/MG

PROPRIETÁRIO: UNIVERSIDADE FEDERAL DOS VALES DO JUCATIQUINHÃ E MOCUÍNS

PROJETO ARQUITETÔNICO / RT: KARENINA MARTINS VALADARES
 CREA 100 999/D - MG

VERSÃO: 01
 DATA: 28.04.2010
 ARQUITETA: KARENINA

ARQUIVO: ADEQUAÇÕES DOS LABORATORIOS DA ZOOTECNIA

UFVJM

03/06