




DETALHE 1  
 ESCALA: 1/20

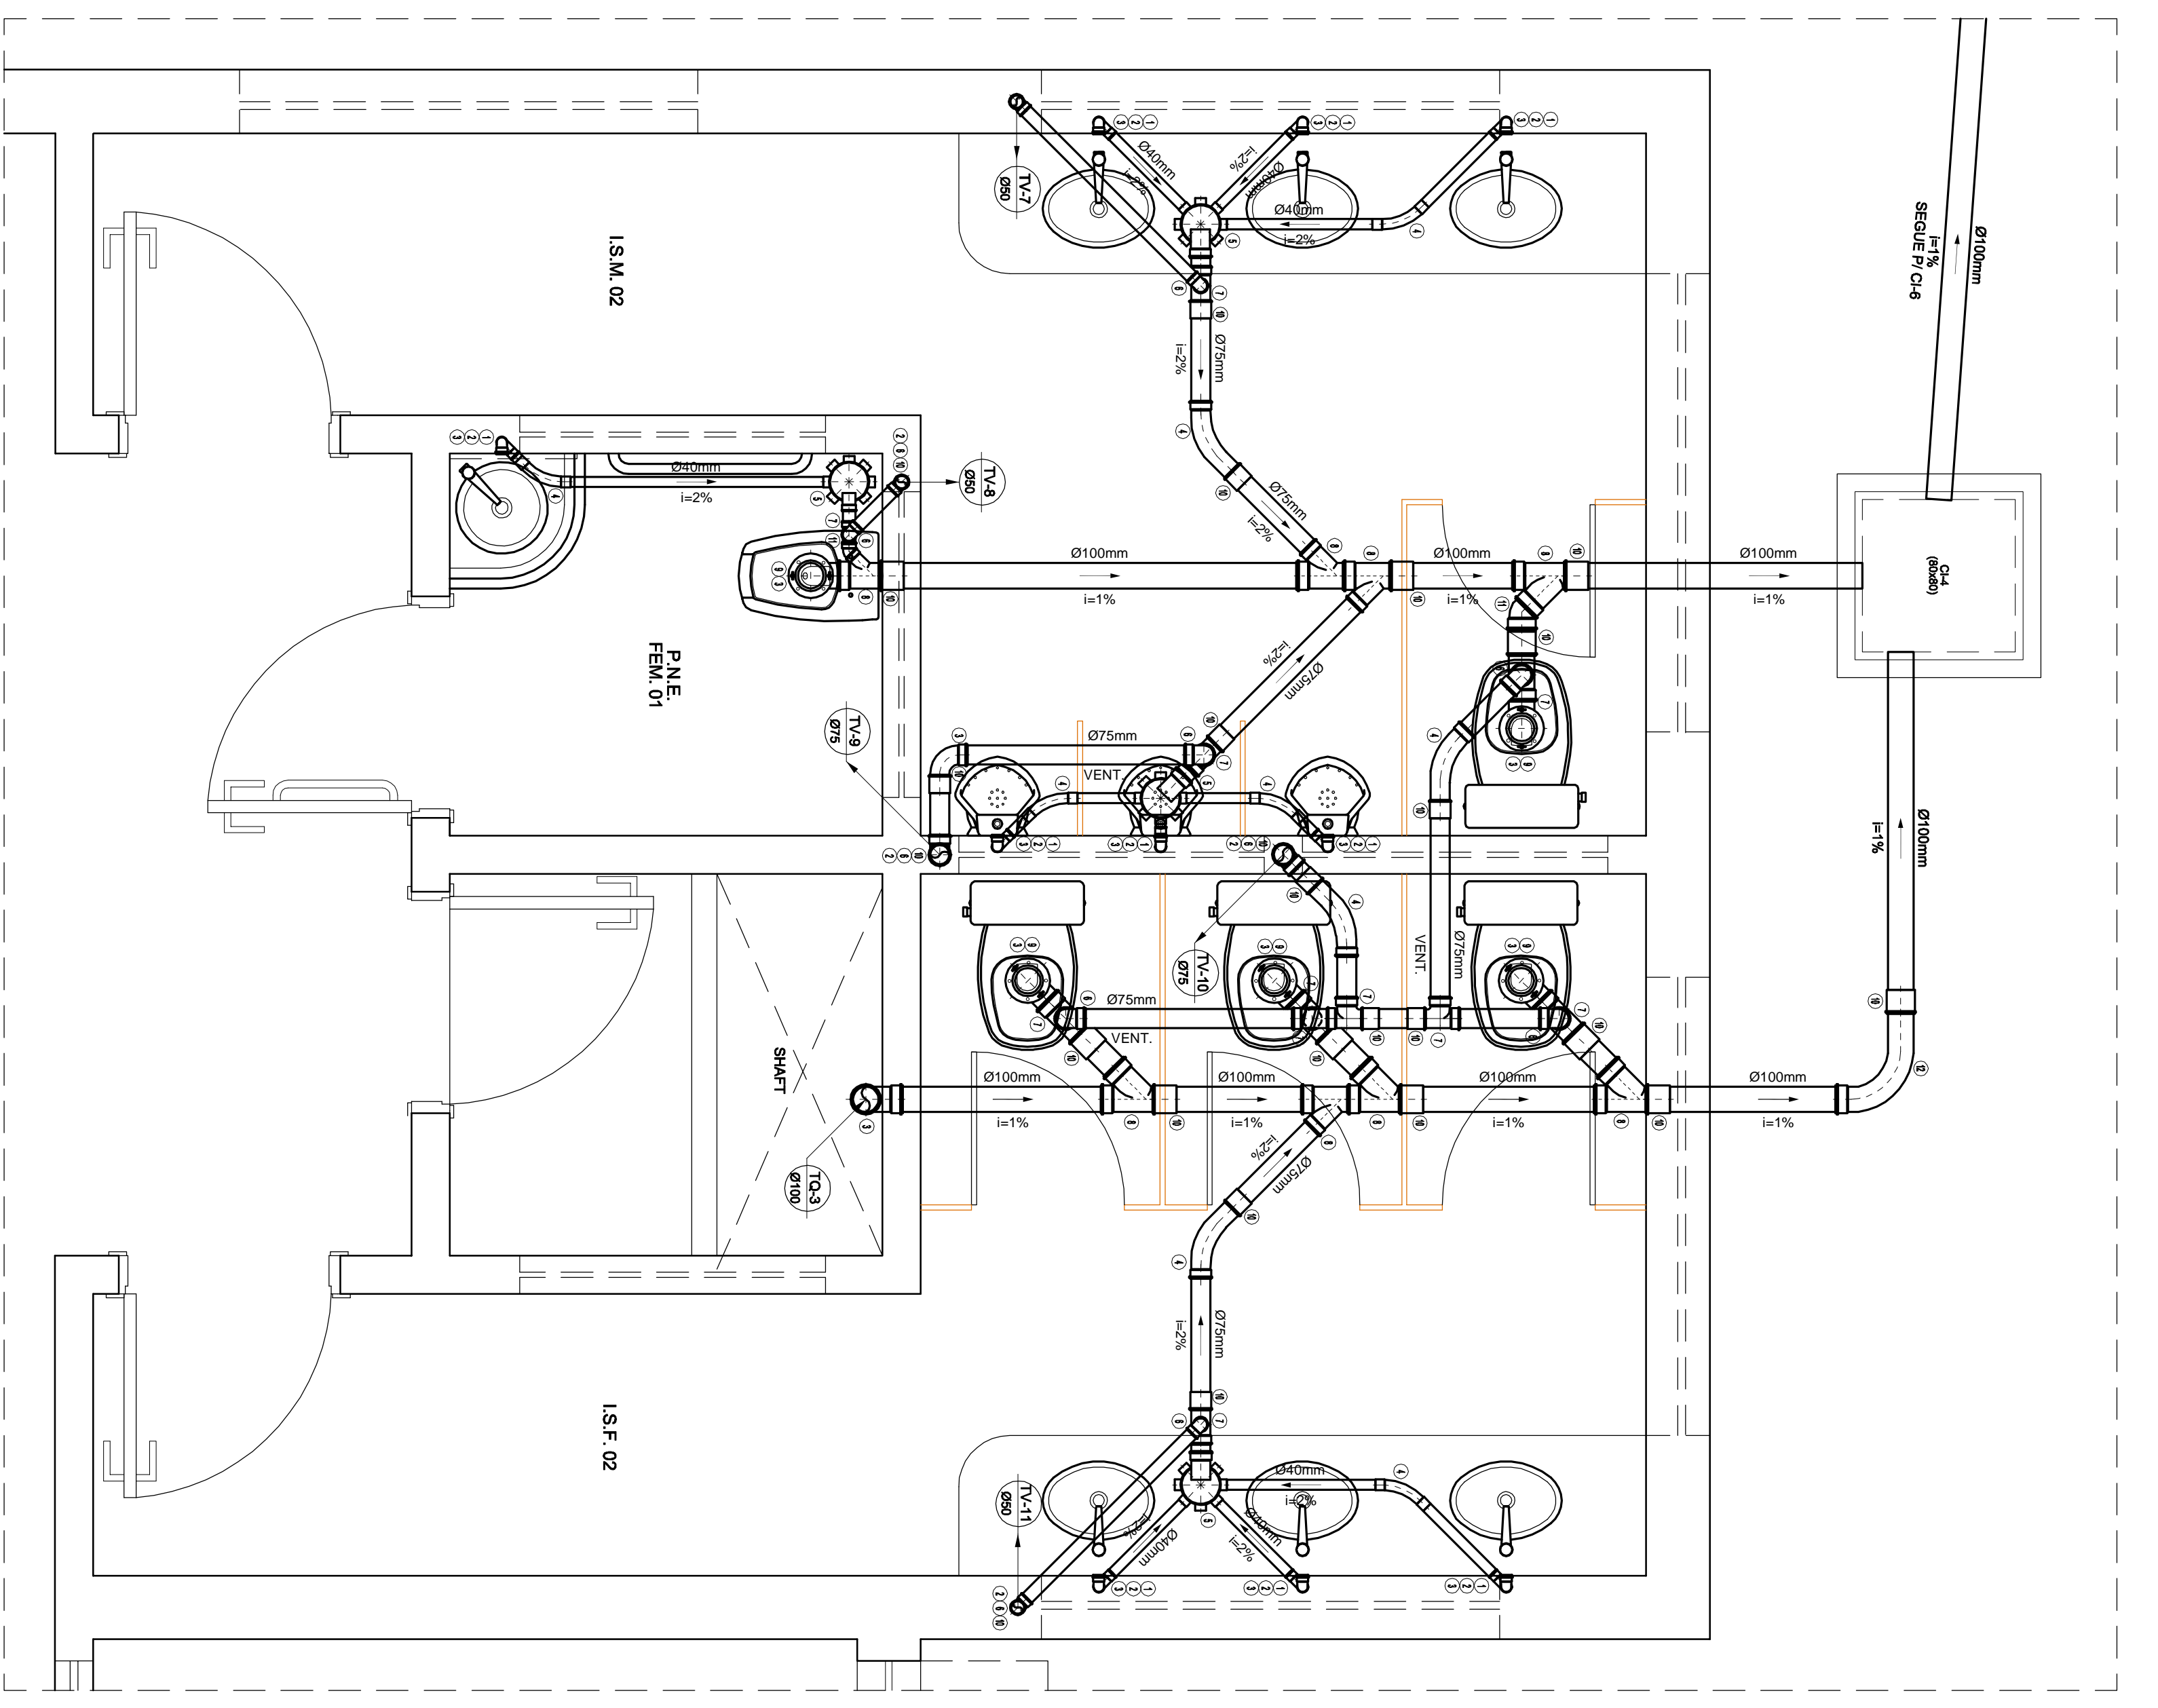


DETALHE 3  
 ESCALA: 1/20

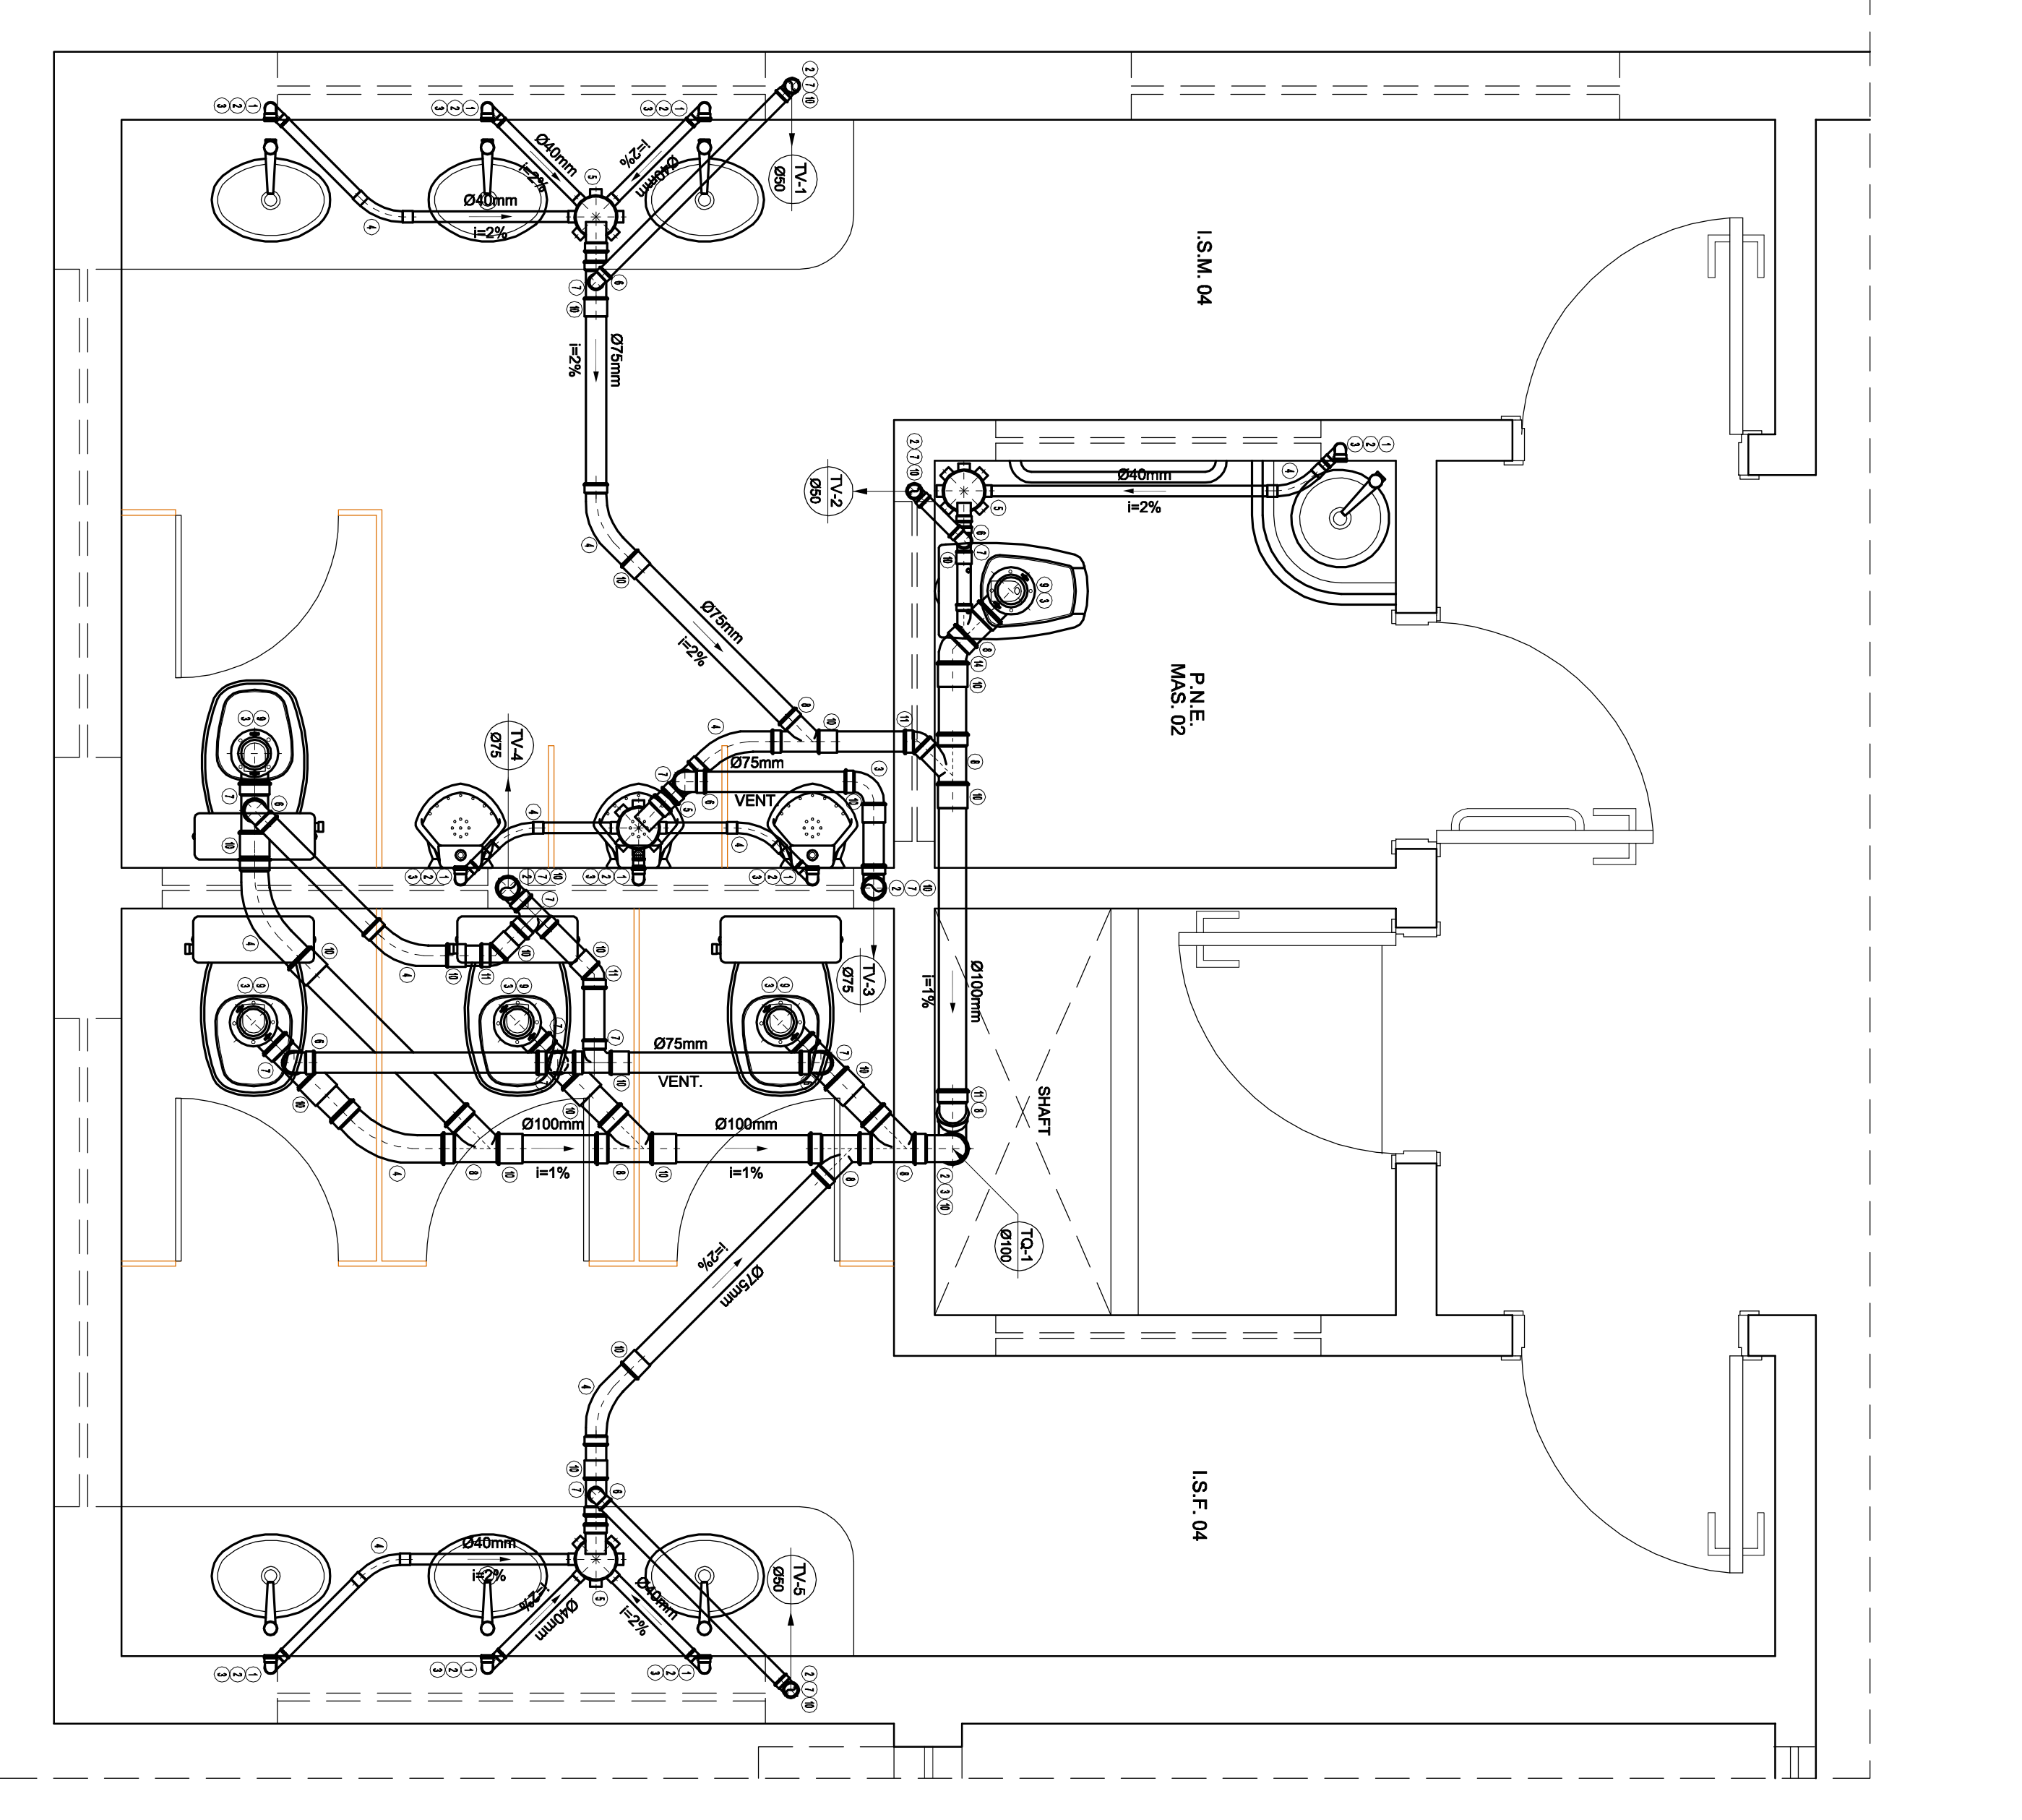


DETALHE 5  
 ESCALA: 1/20

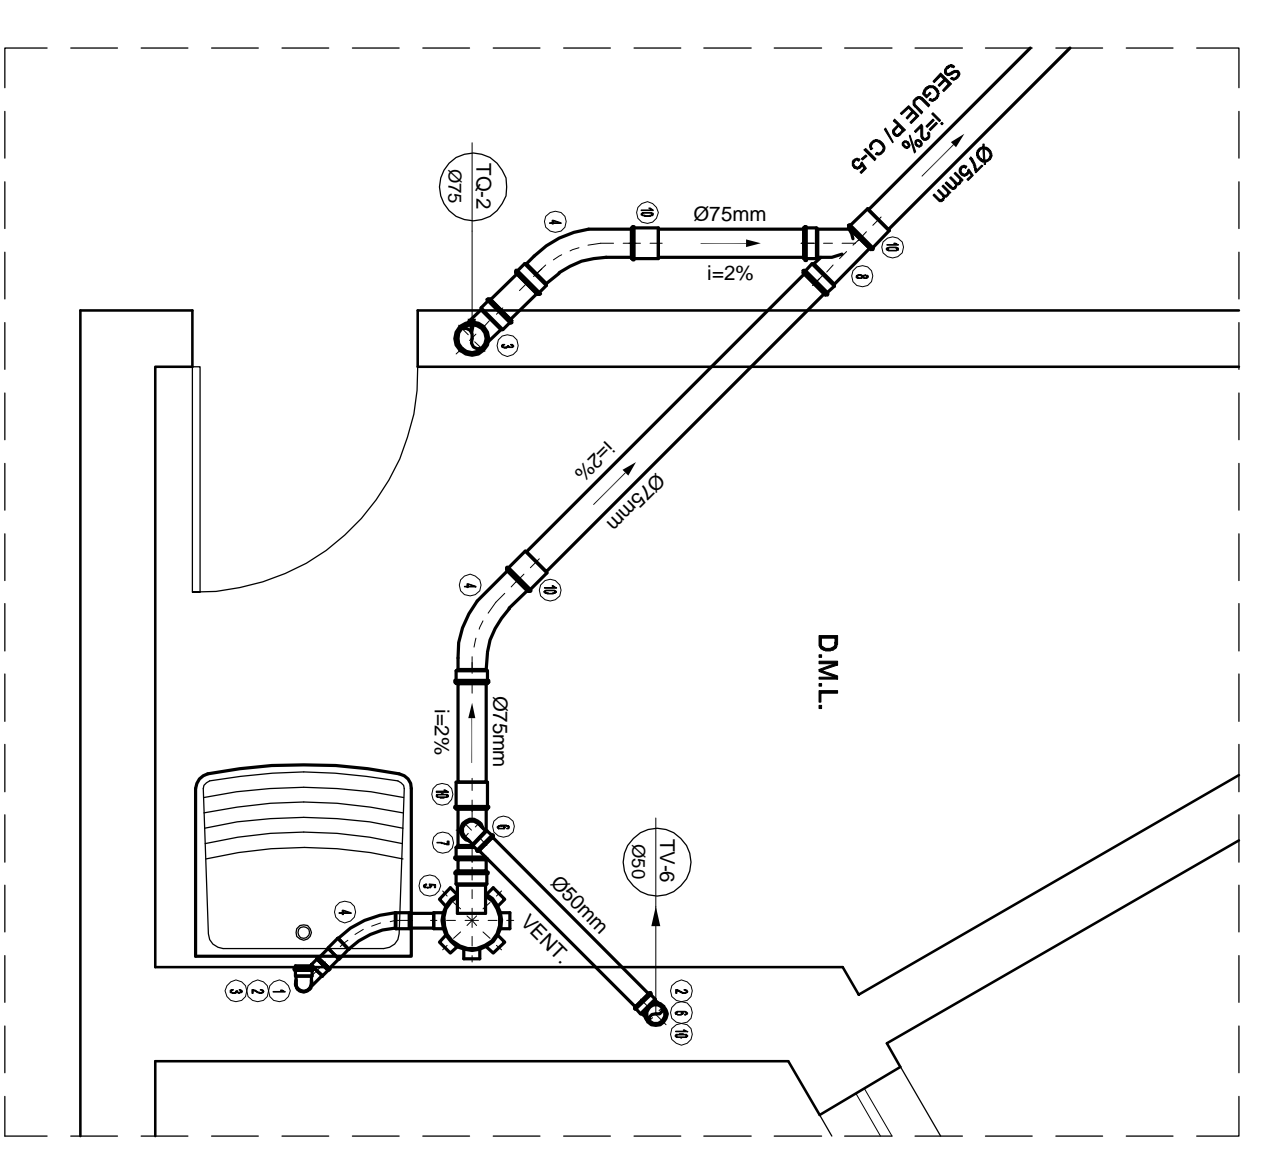


DETALHE 2  
 ESCALA: 1/20

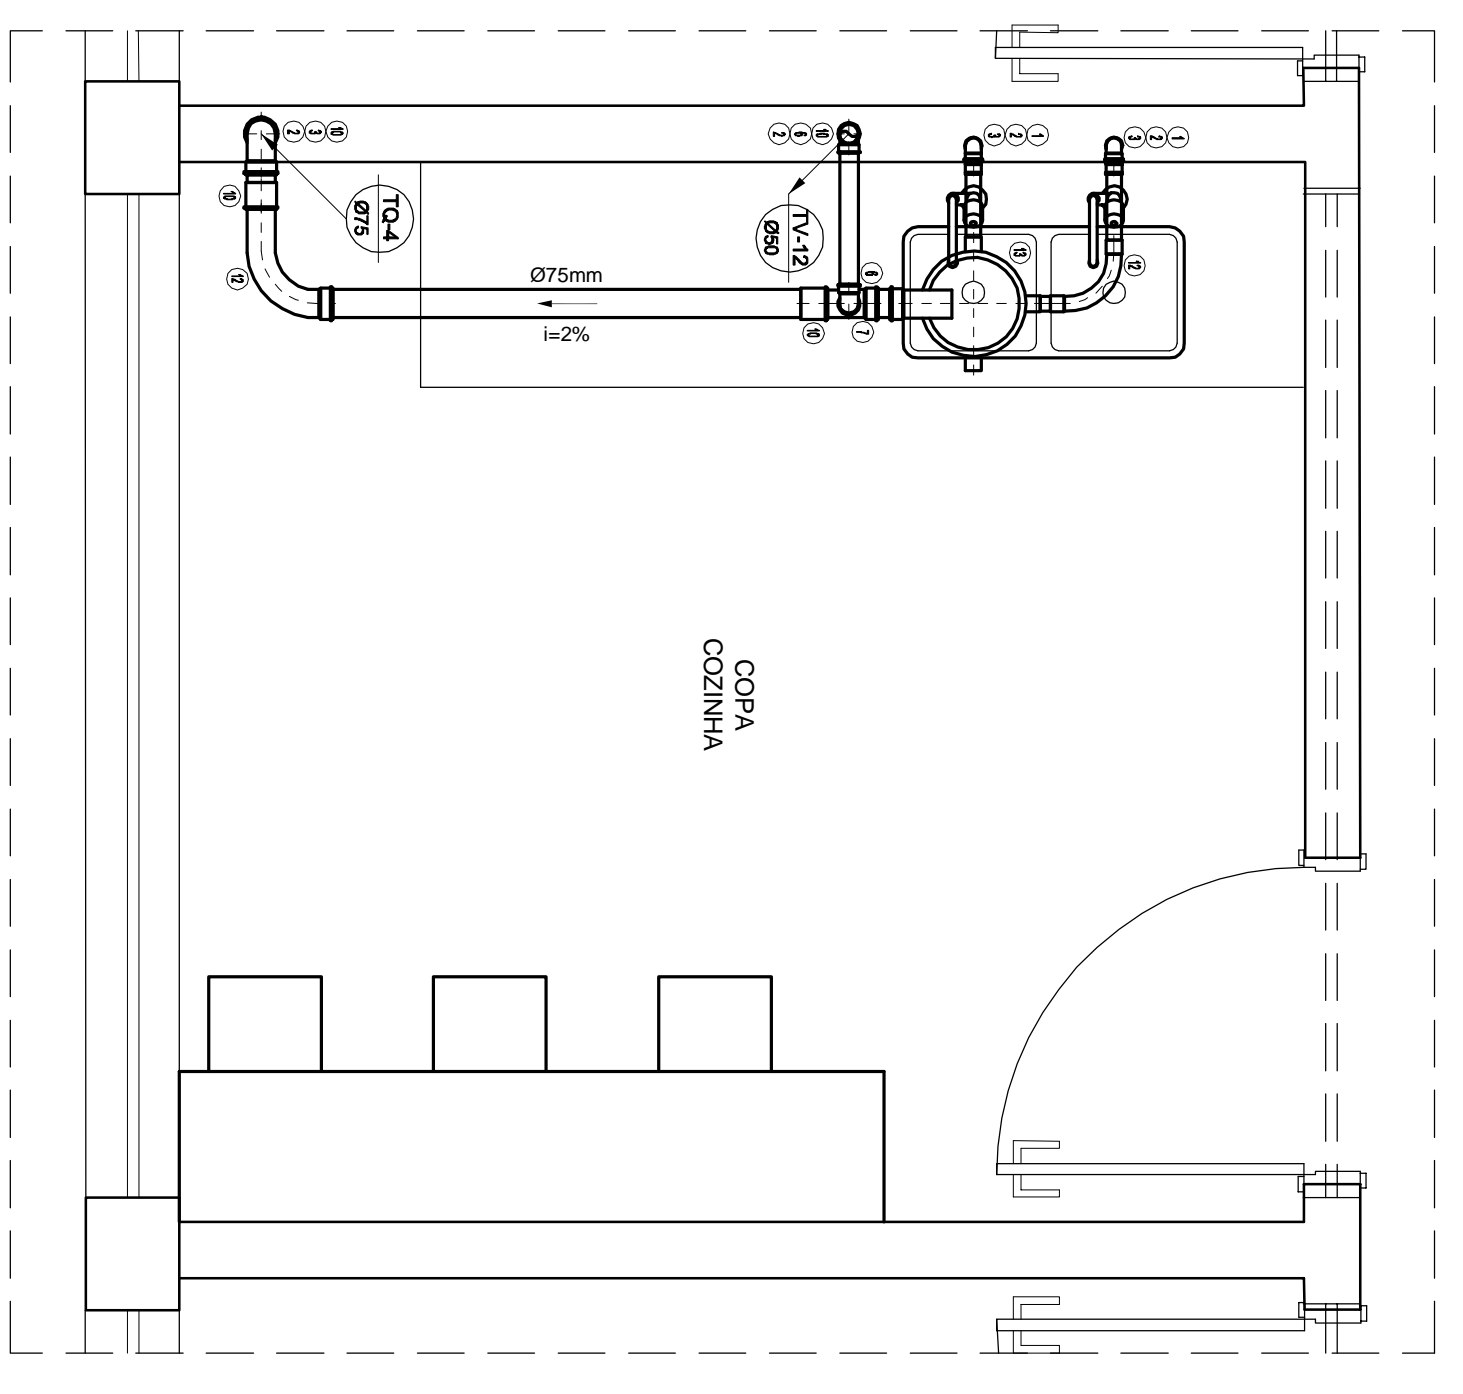

DETALHE 4  
 ESCALA: 1/20

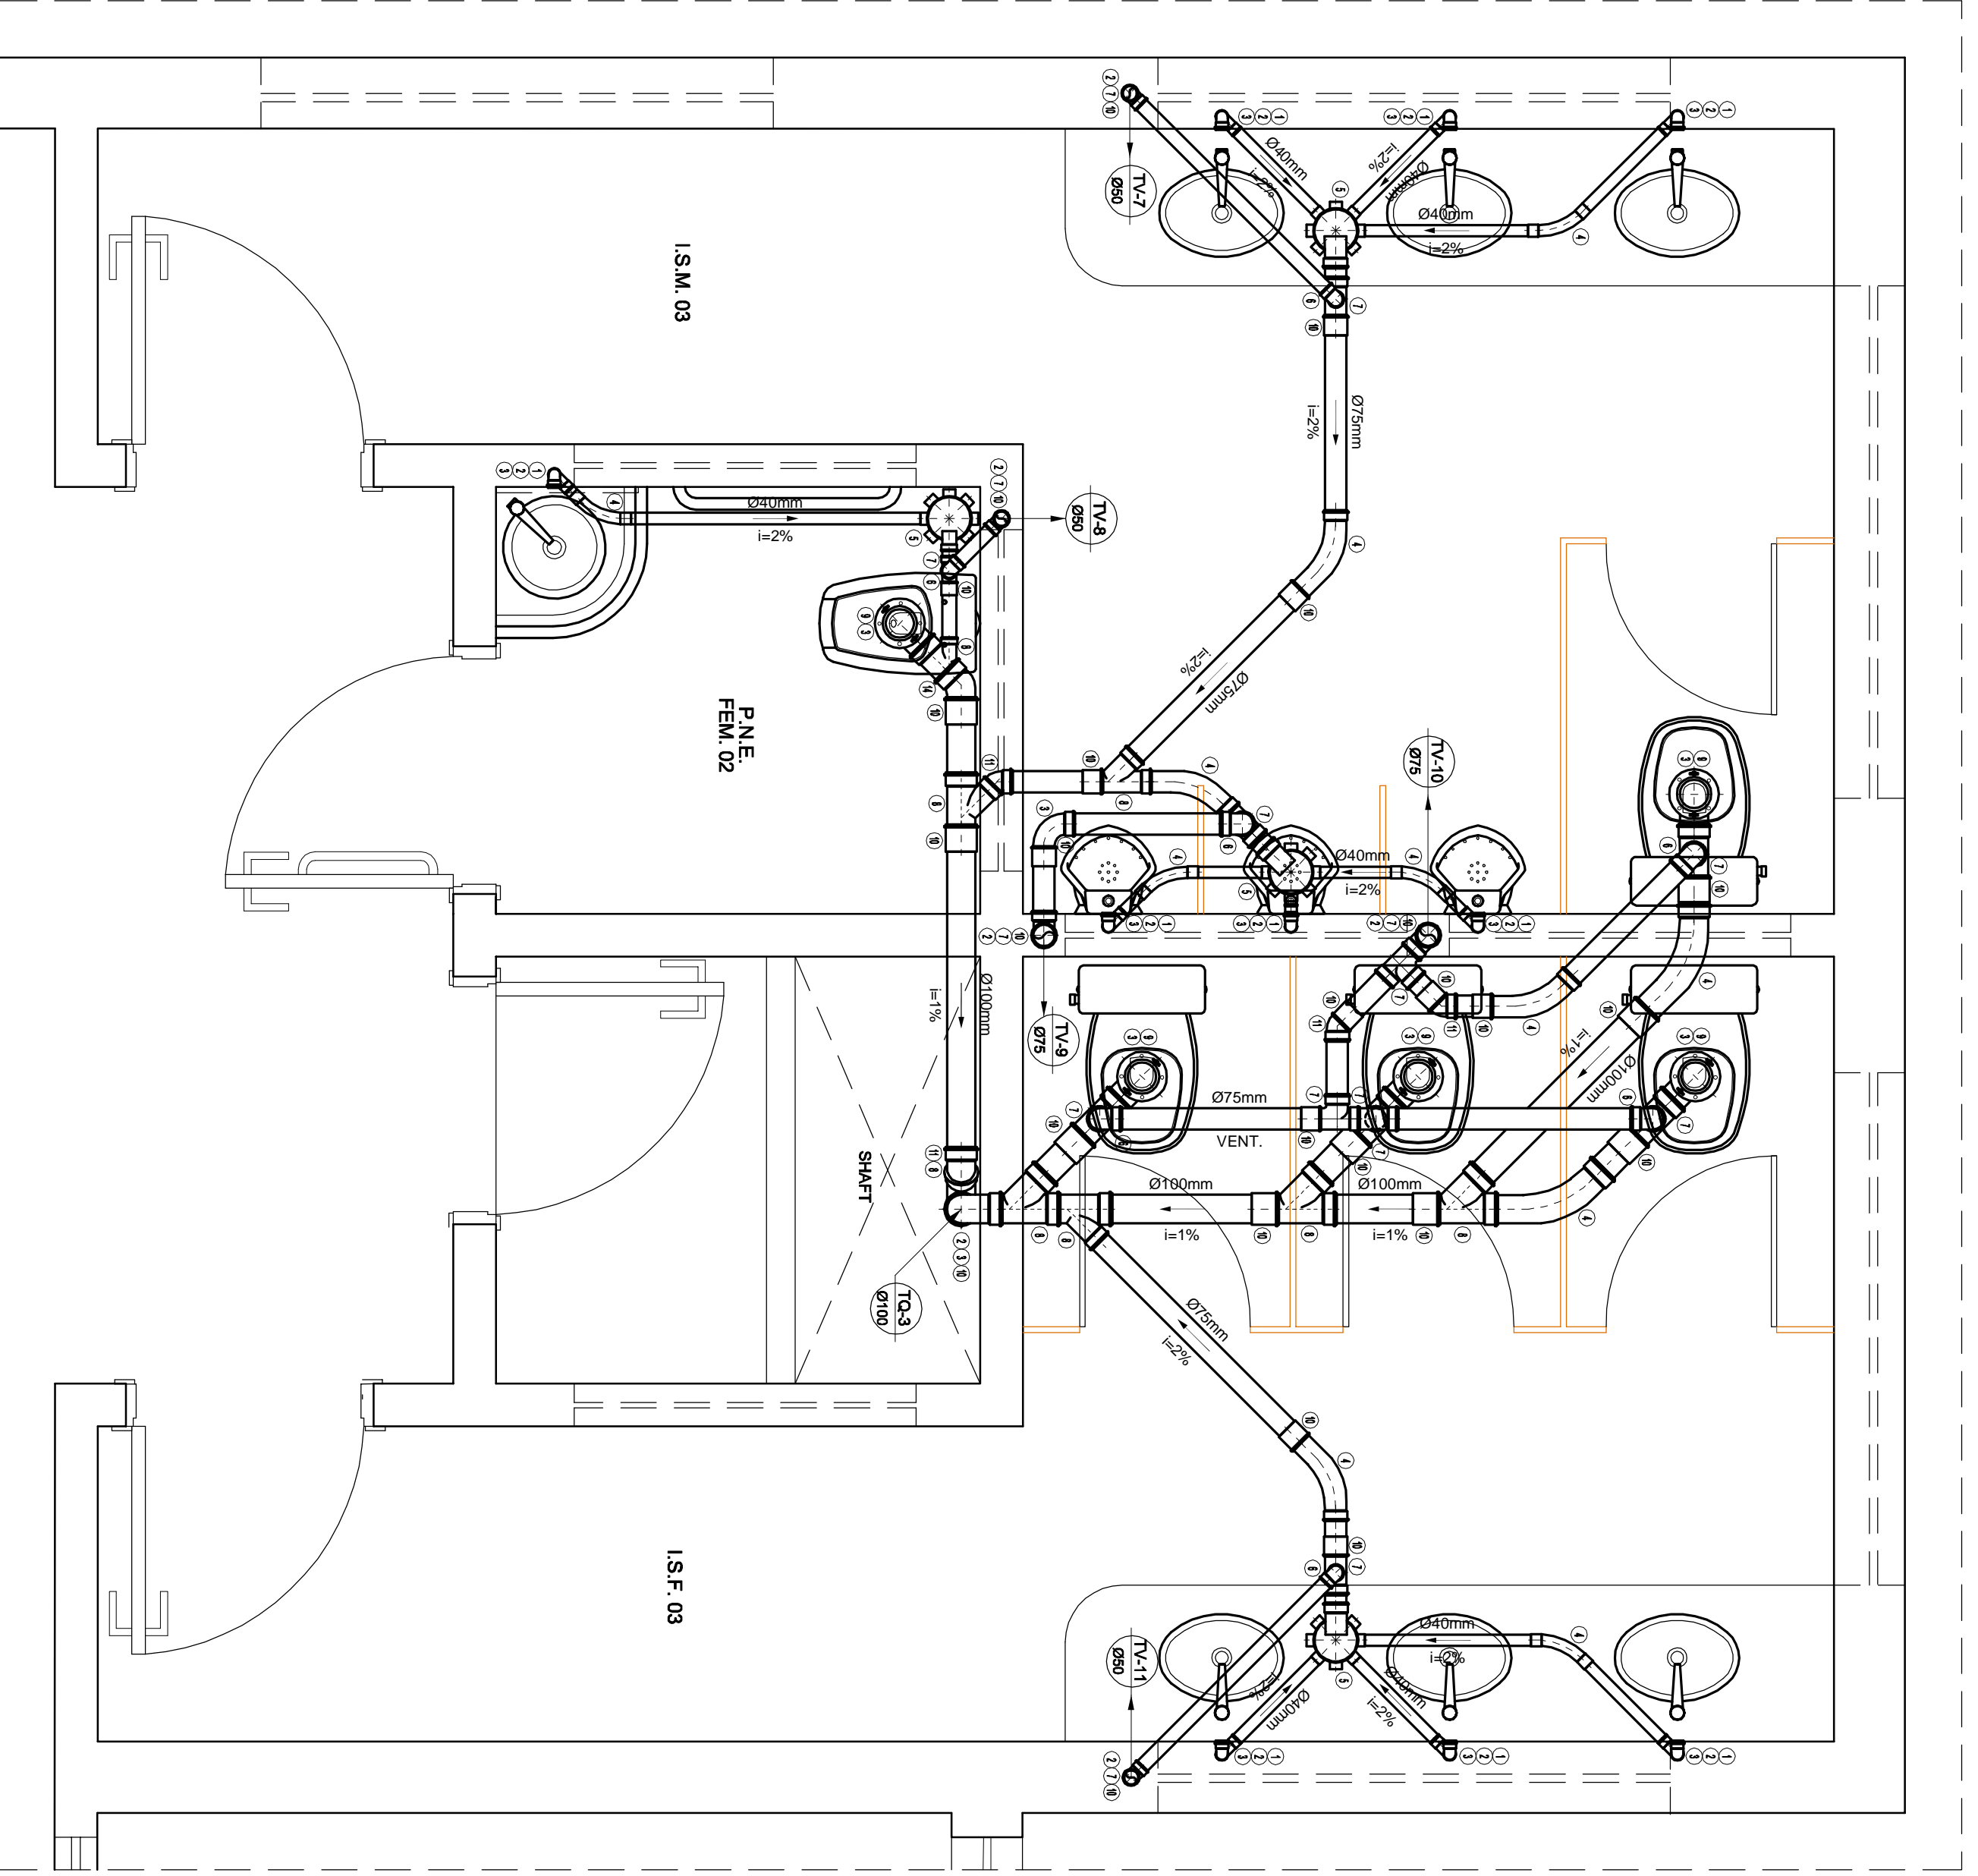

DETALHE 7  
 ESCALA: 1/20

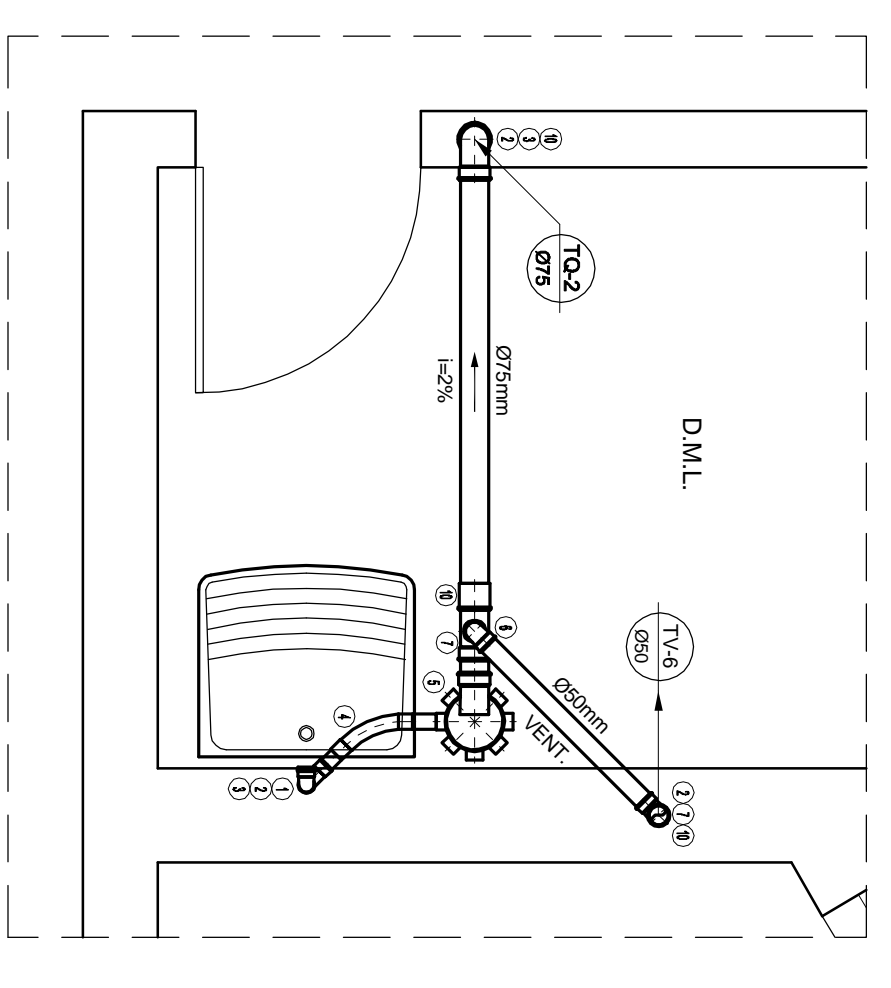

DETALHE 6  
 ESCALA: 1/20


PROJETO HIDROSSANITÁRIO - ESGOTO		COMERCIAL	
PRÉDIO CIÊNCIAS HUMANAS CAMPUS DAMANTINA			
RODOVIA MG 307, KM 833, Nº 5000 - ALTO DA JACARA - DAMANTINA/MG			
COP. ADMINISTRATIVA - 1100/020			
PROJETO: 16.888.315/0001-57		DETALHES - 1 A 7	
RESPONSÁVEL TÉCNICO: ENG. CIVIL EDUARDO OLIVEIRA NEVES			
CHIEFE DE OBRA: CRISTINA MAR DE SAUSO			
VERSÃO: V 1	DATA: SET / 2010	PROJETADE: EDUARDO NEVES	TÍTULO: 03/04