




ISOMÉTRICO 7
 ESCALA: 1/20

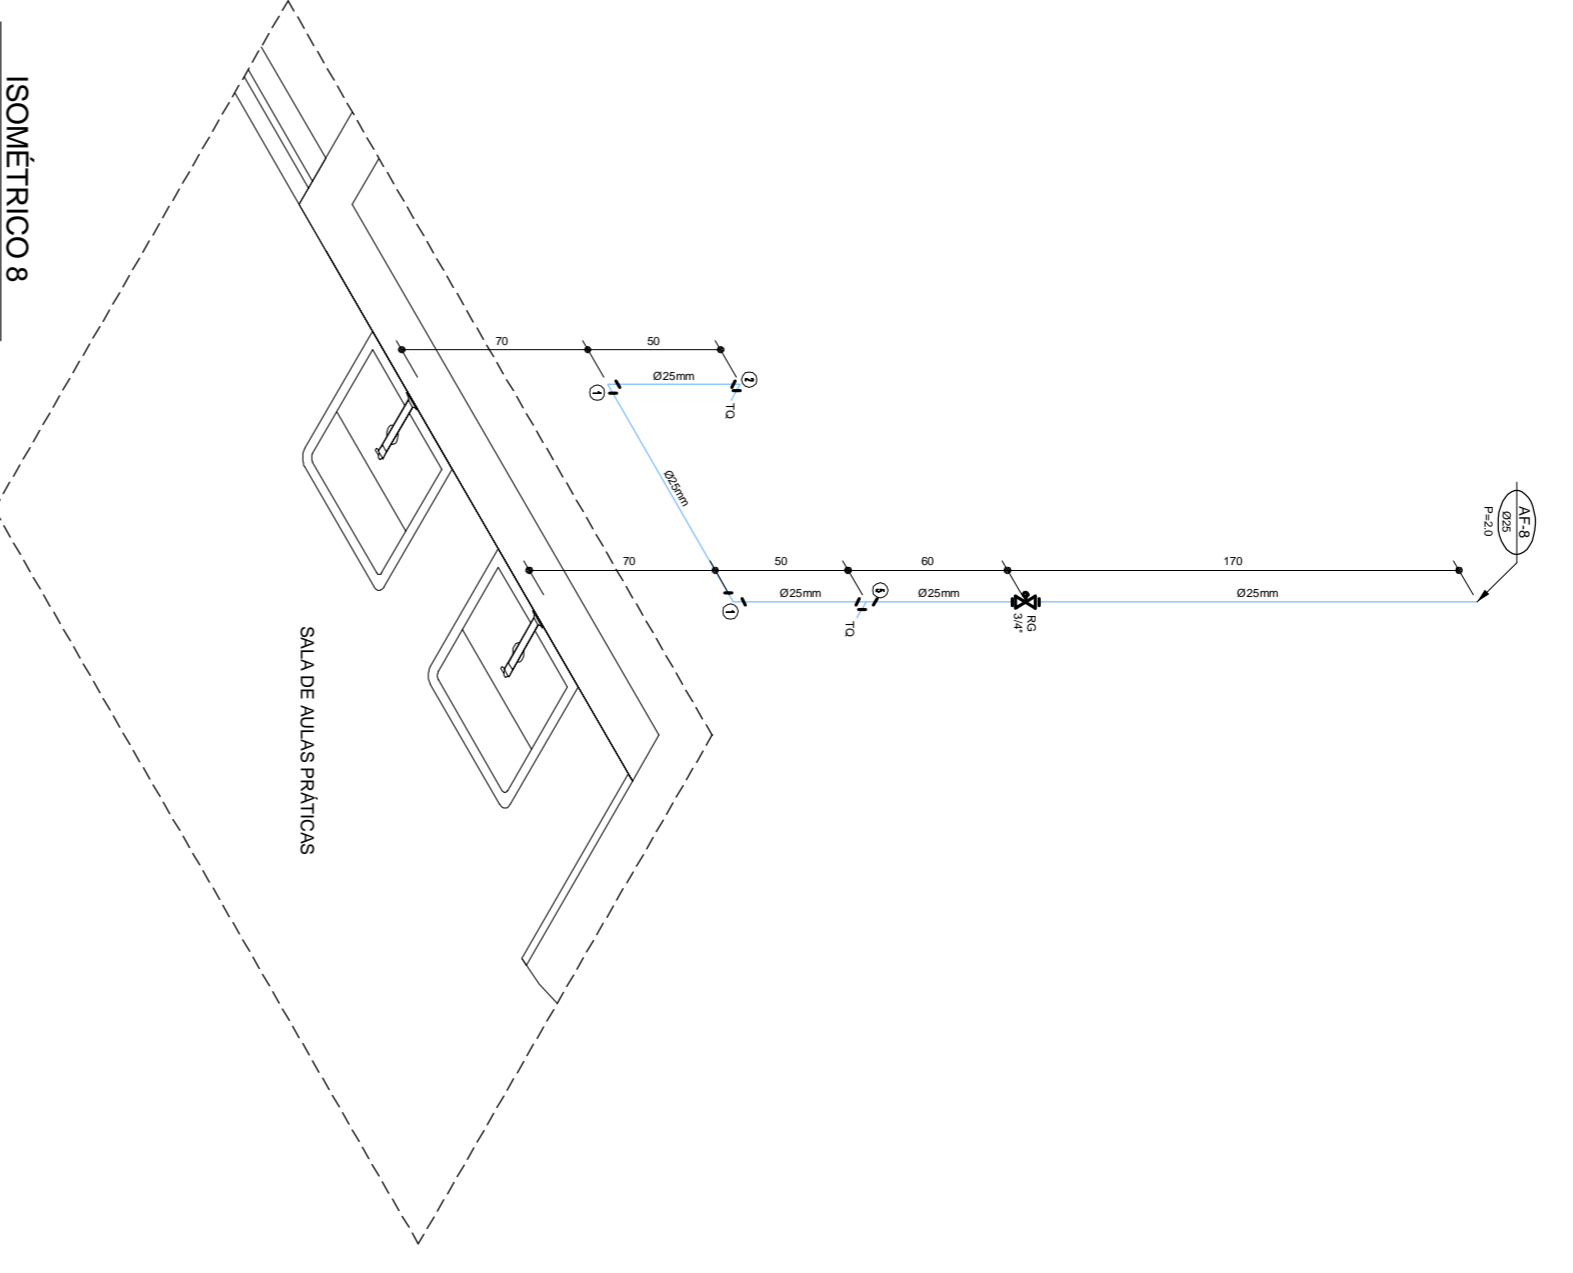


ISOMÉTRICO 8
 ESCALA: 1/20

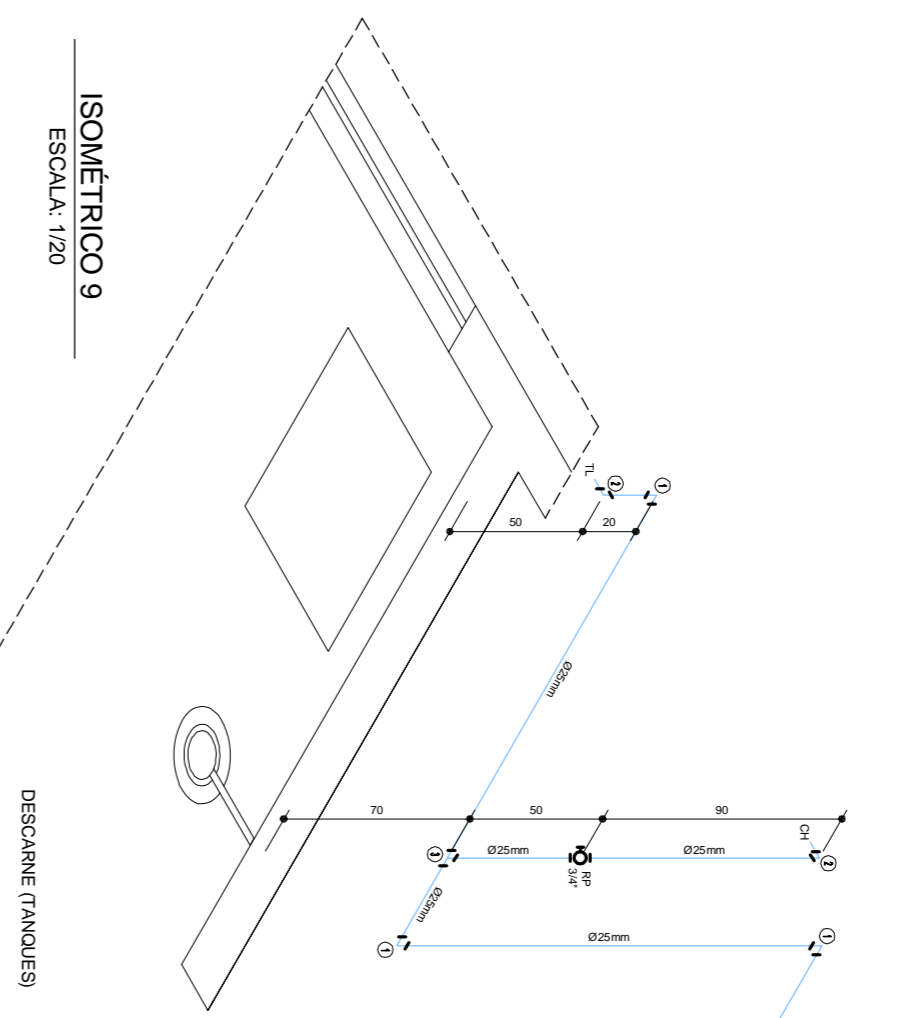


ISOMÉTRICO 9
 ESCALA: 1/20

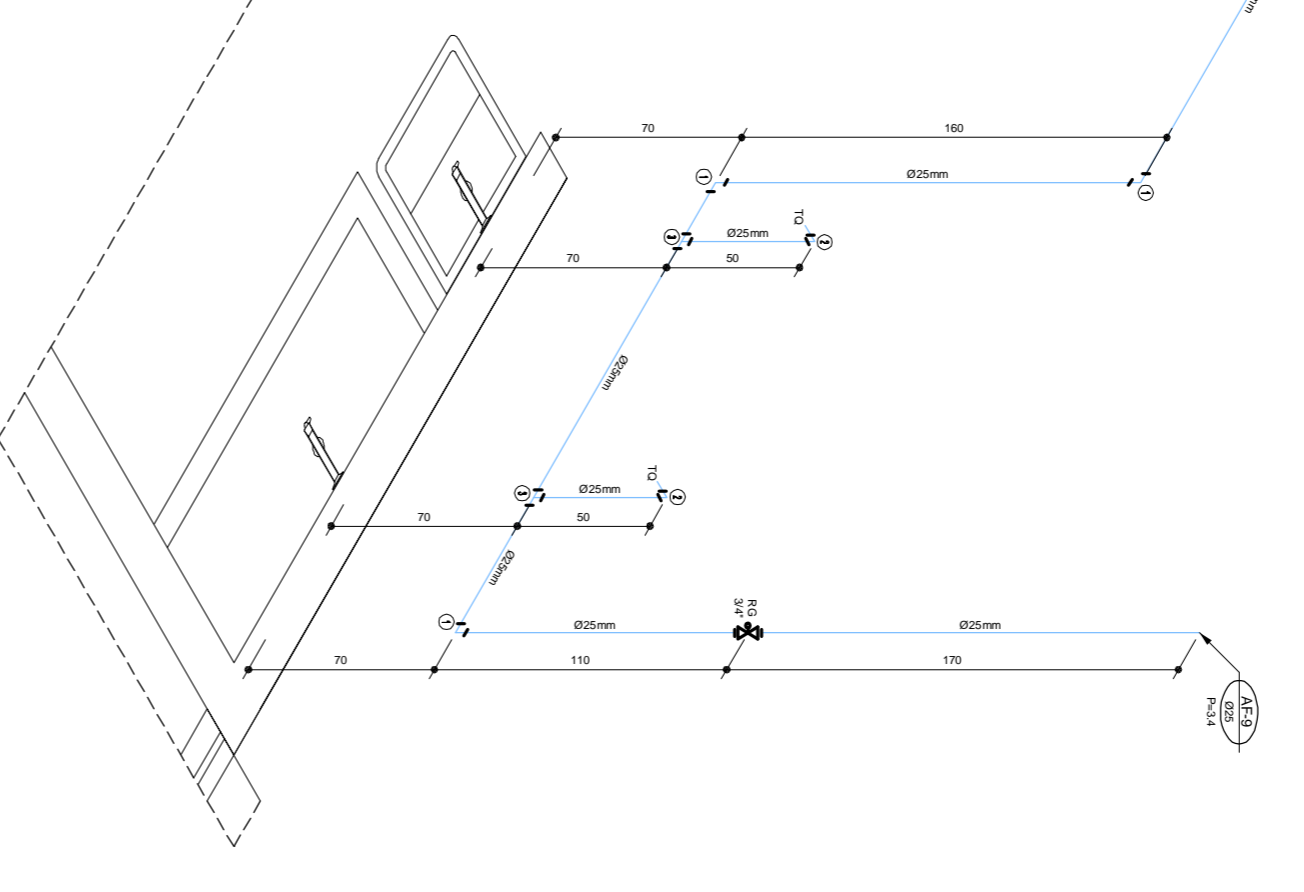


ISOMÉTRICO 10
 ESCALA: 1/20

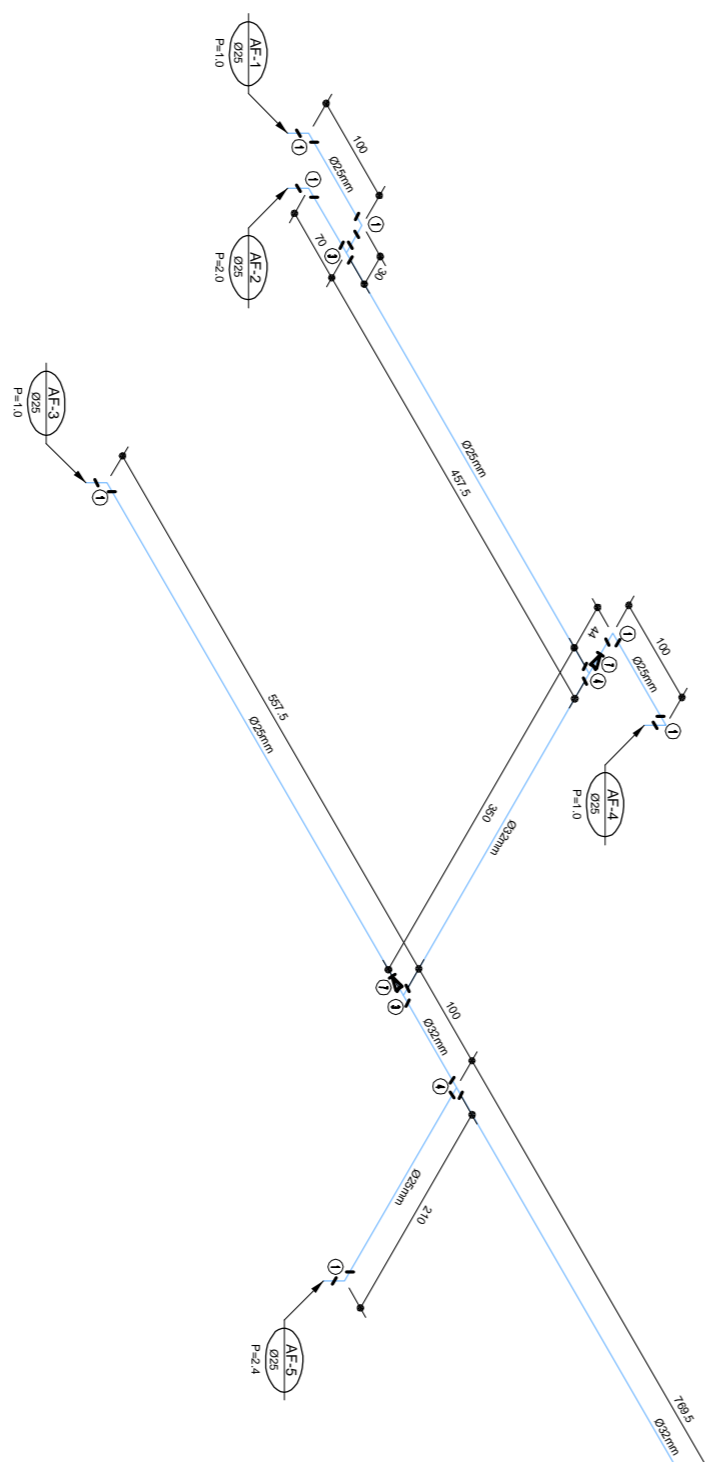

ISOMÉTRICO - BARILETE DE DISTRIBUIÇÃO
 Esc. 1/20

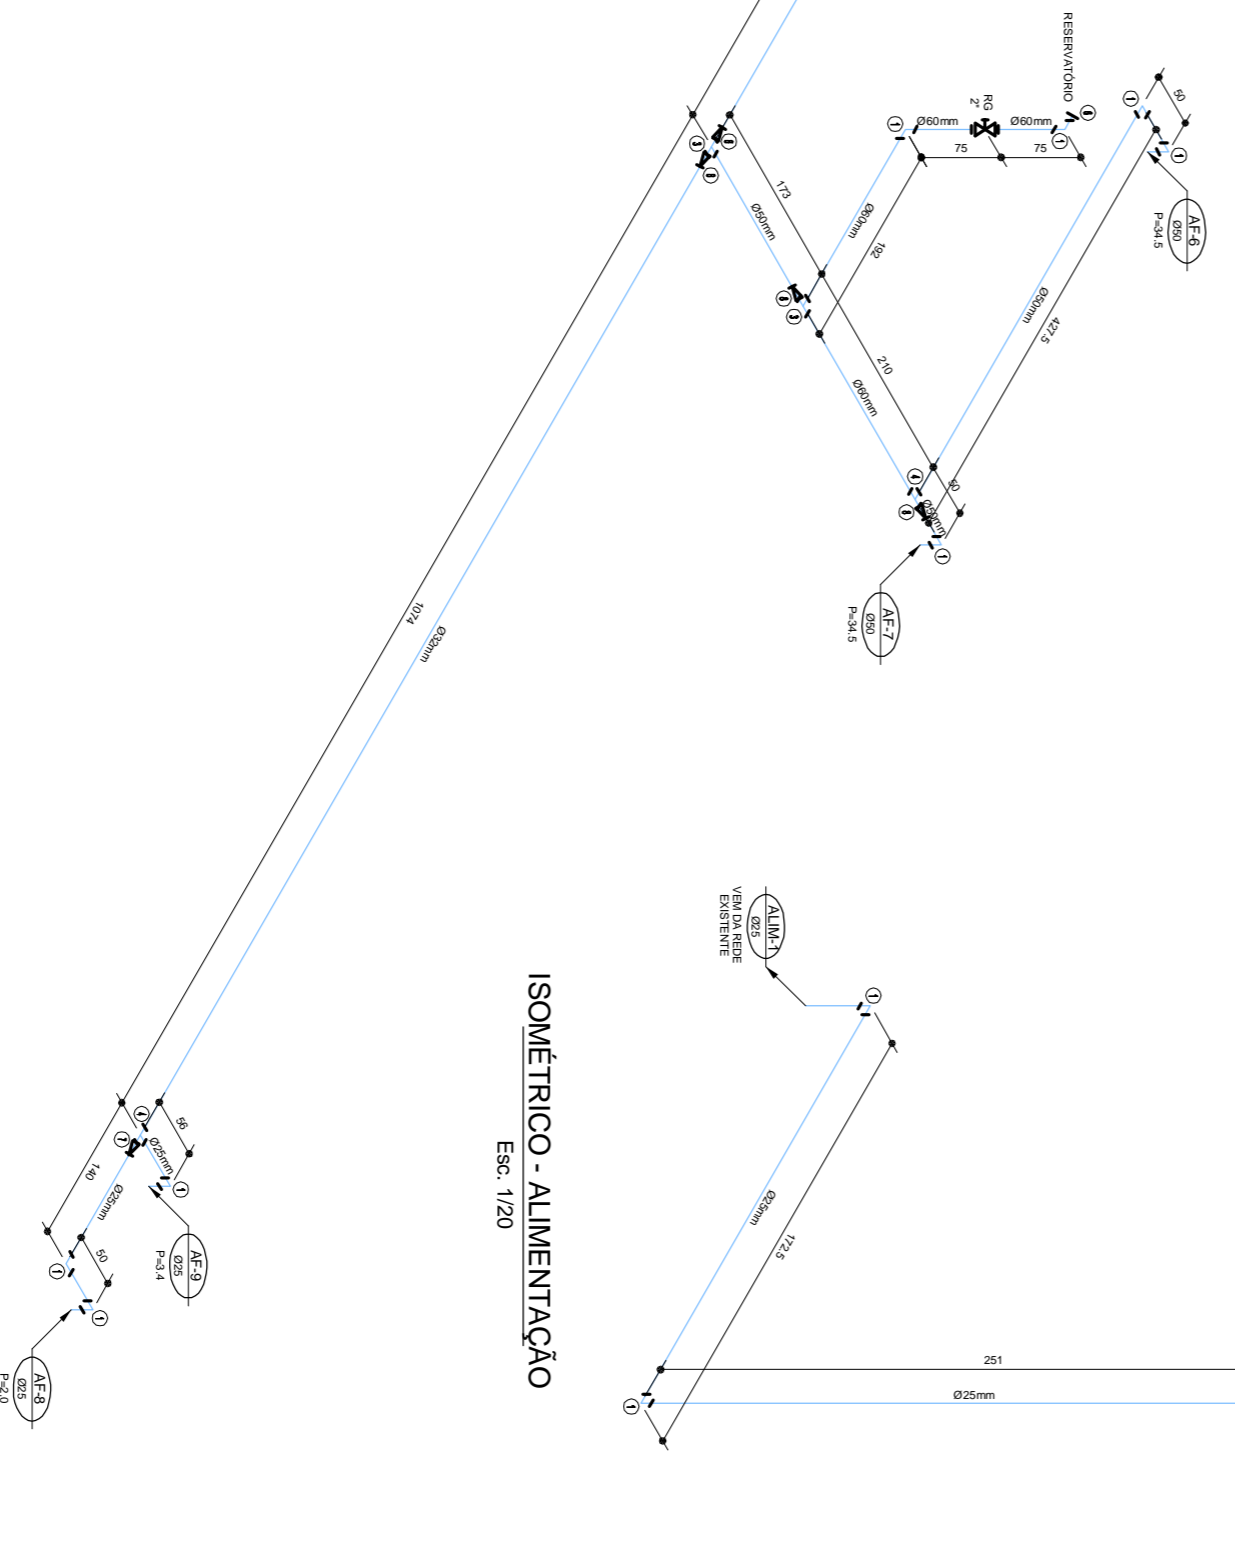

ISOMÉTRICO - ALIMENTAÇÃO
 Esc. 1/20

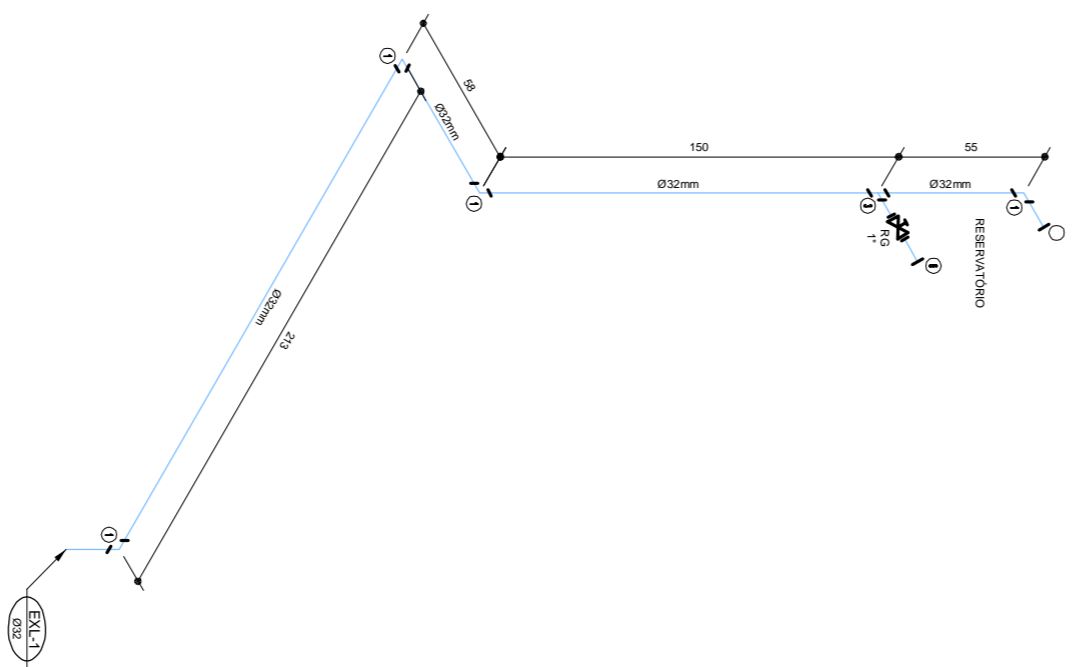

ISOMÉTRICO - EXTRAVASOR E LIMPEZA
 Esc. 1/20


TÍTULO		DATA		SITUAÇÃO		AUTOR	
V 1		AÇO / 2010		ELABORADO		EDUARDO NEVES	
04/05							
PROJETO HIDROSSANITÁRIO - ÁGUA FRIA COMERCIAL							
ISOMÉTRICOS: 7 A 10 BARILETE DE DISTRIBUIÇÃO / ALIMENTAÇÃO / EXTRAVASOR E LIMPEZA							
SUPERVISOR TÉCNICO: ENO CIVIL EDUARDO OLIVEIRA NEVES CHAVEIRO DE 2000							