


PLANTA SITUAÇÃO CAMPUS
 Esc. 1:5.000

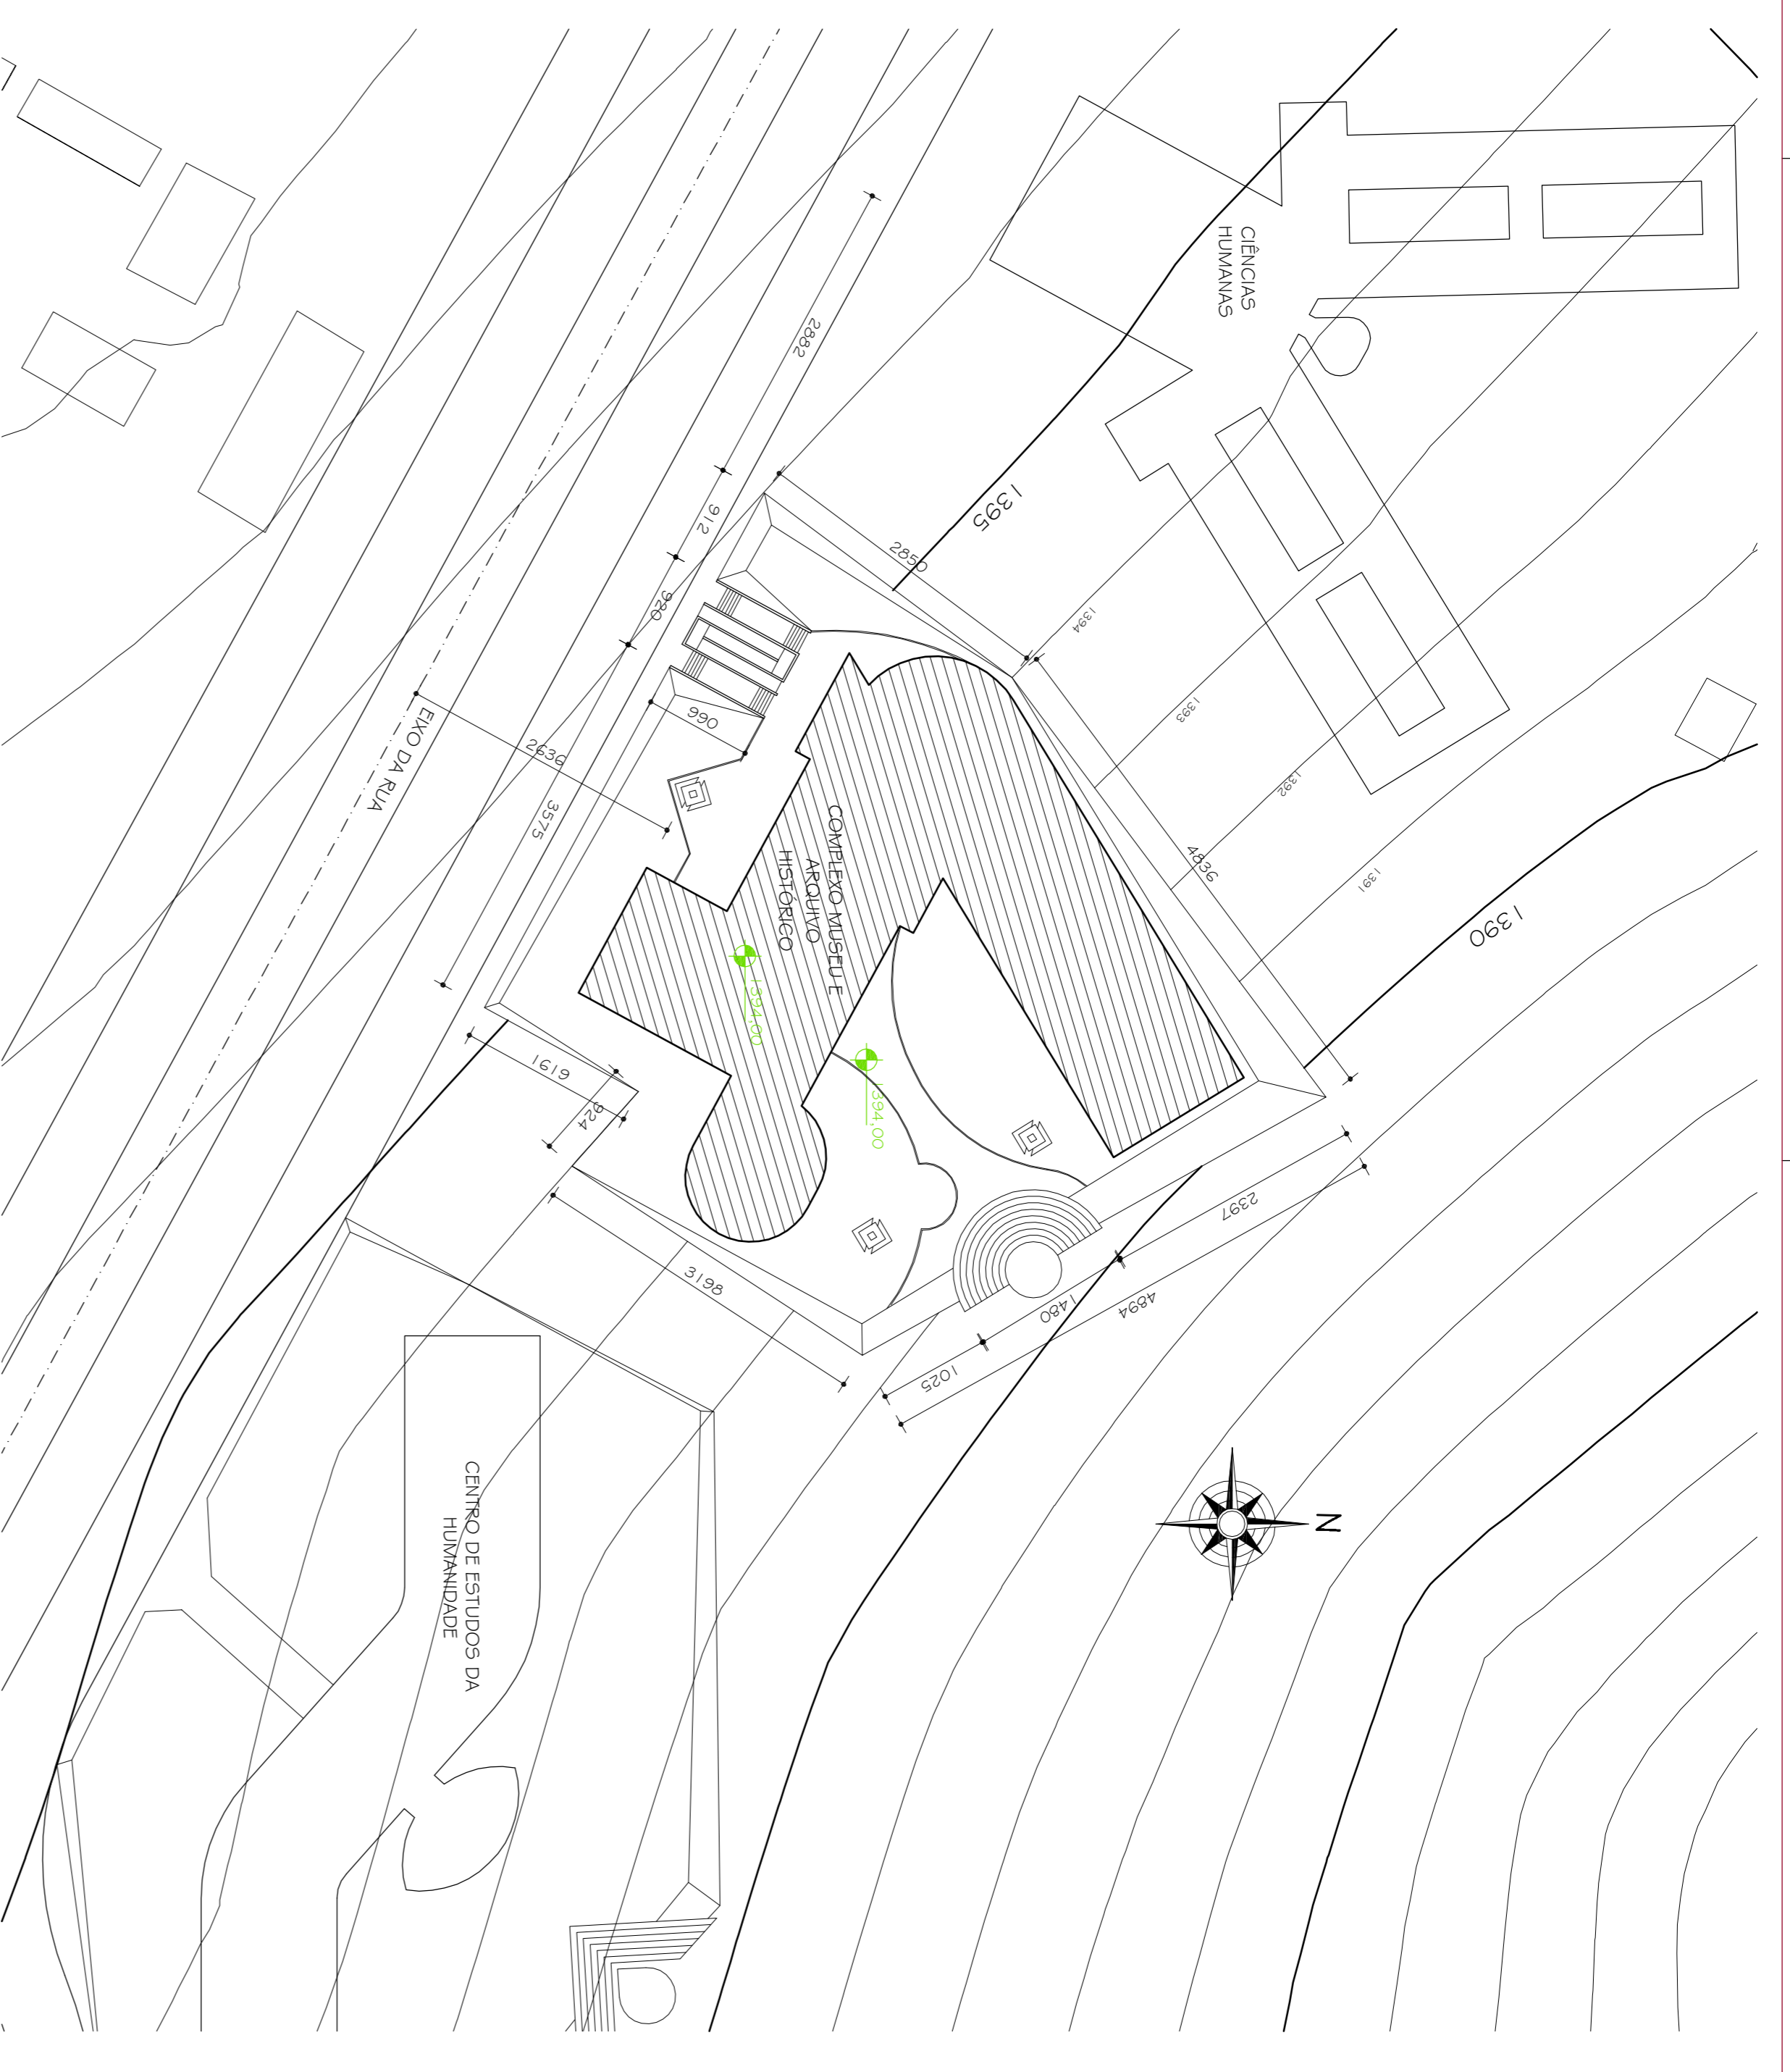

COMPLEXO MUSEU E ARQUIVO HISTÓRICO
PLANTA LOCAÇÃO
 Esc. 1:500

00	1/01/2010	PROJETO EXECUTIVO
Nº	DATA	DESCRIÇÃO DA REVISÃO
FASE		
PROJETO ARQUITETÔNICO EXECUTIVO		
OBSERVAÇÕES		
CONFERIR MEDIDAS NA OBRA		
COMPLEXO MUSEU E ARQUIVO HISTÓRICO CAMPUS DIAMANTINA RODOVIA MG 367, KM 535, Nº 5000 - ALTO DA JACUBA - DIAMANTINAMG PROPRIETÁRIO: UNIVERSIDADE FEDERAL DOS VALES DO JEQUITINHONHA E MUCURI CNPJ 16.068.315/0001-57		
TÍTULO		
PLANTA SITUAÇÃO CAMPUS E LOCAÇÃO DO PRÉDIO AUTOR PROJETO ARQUITETÔNICO / RT: SEBASTIÃO DE OLIVEIRA LOPES CREA 047.410 - MG DETALHAMENTO: TRCC - TOMAZ RIGOTTO ENGENHARIA E CONSTRUÇÕES LTDA CREA 27.270 - MG VERSÃO: VERSÃO 1 FOLHA: 01/29 ARQUIVO: UFRV_MUSEUARCHIST_ARQEX_V01F01_R00		
		