


PLANTA 2ª PAVIMENTO
 ESC. 1:75

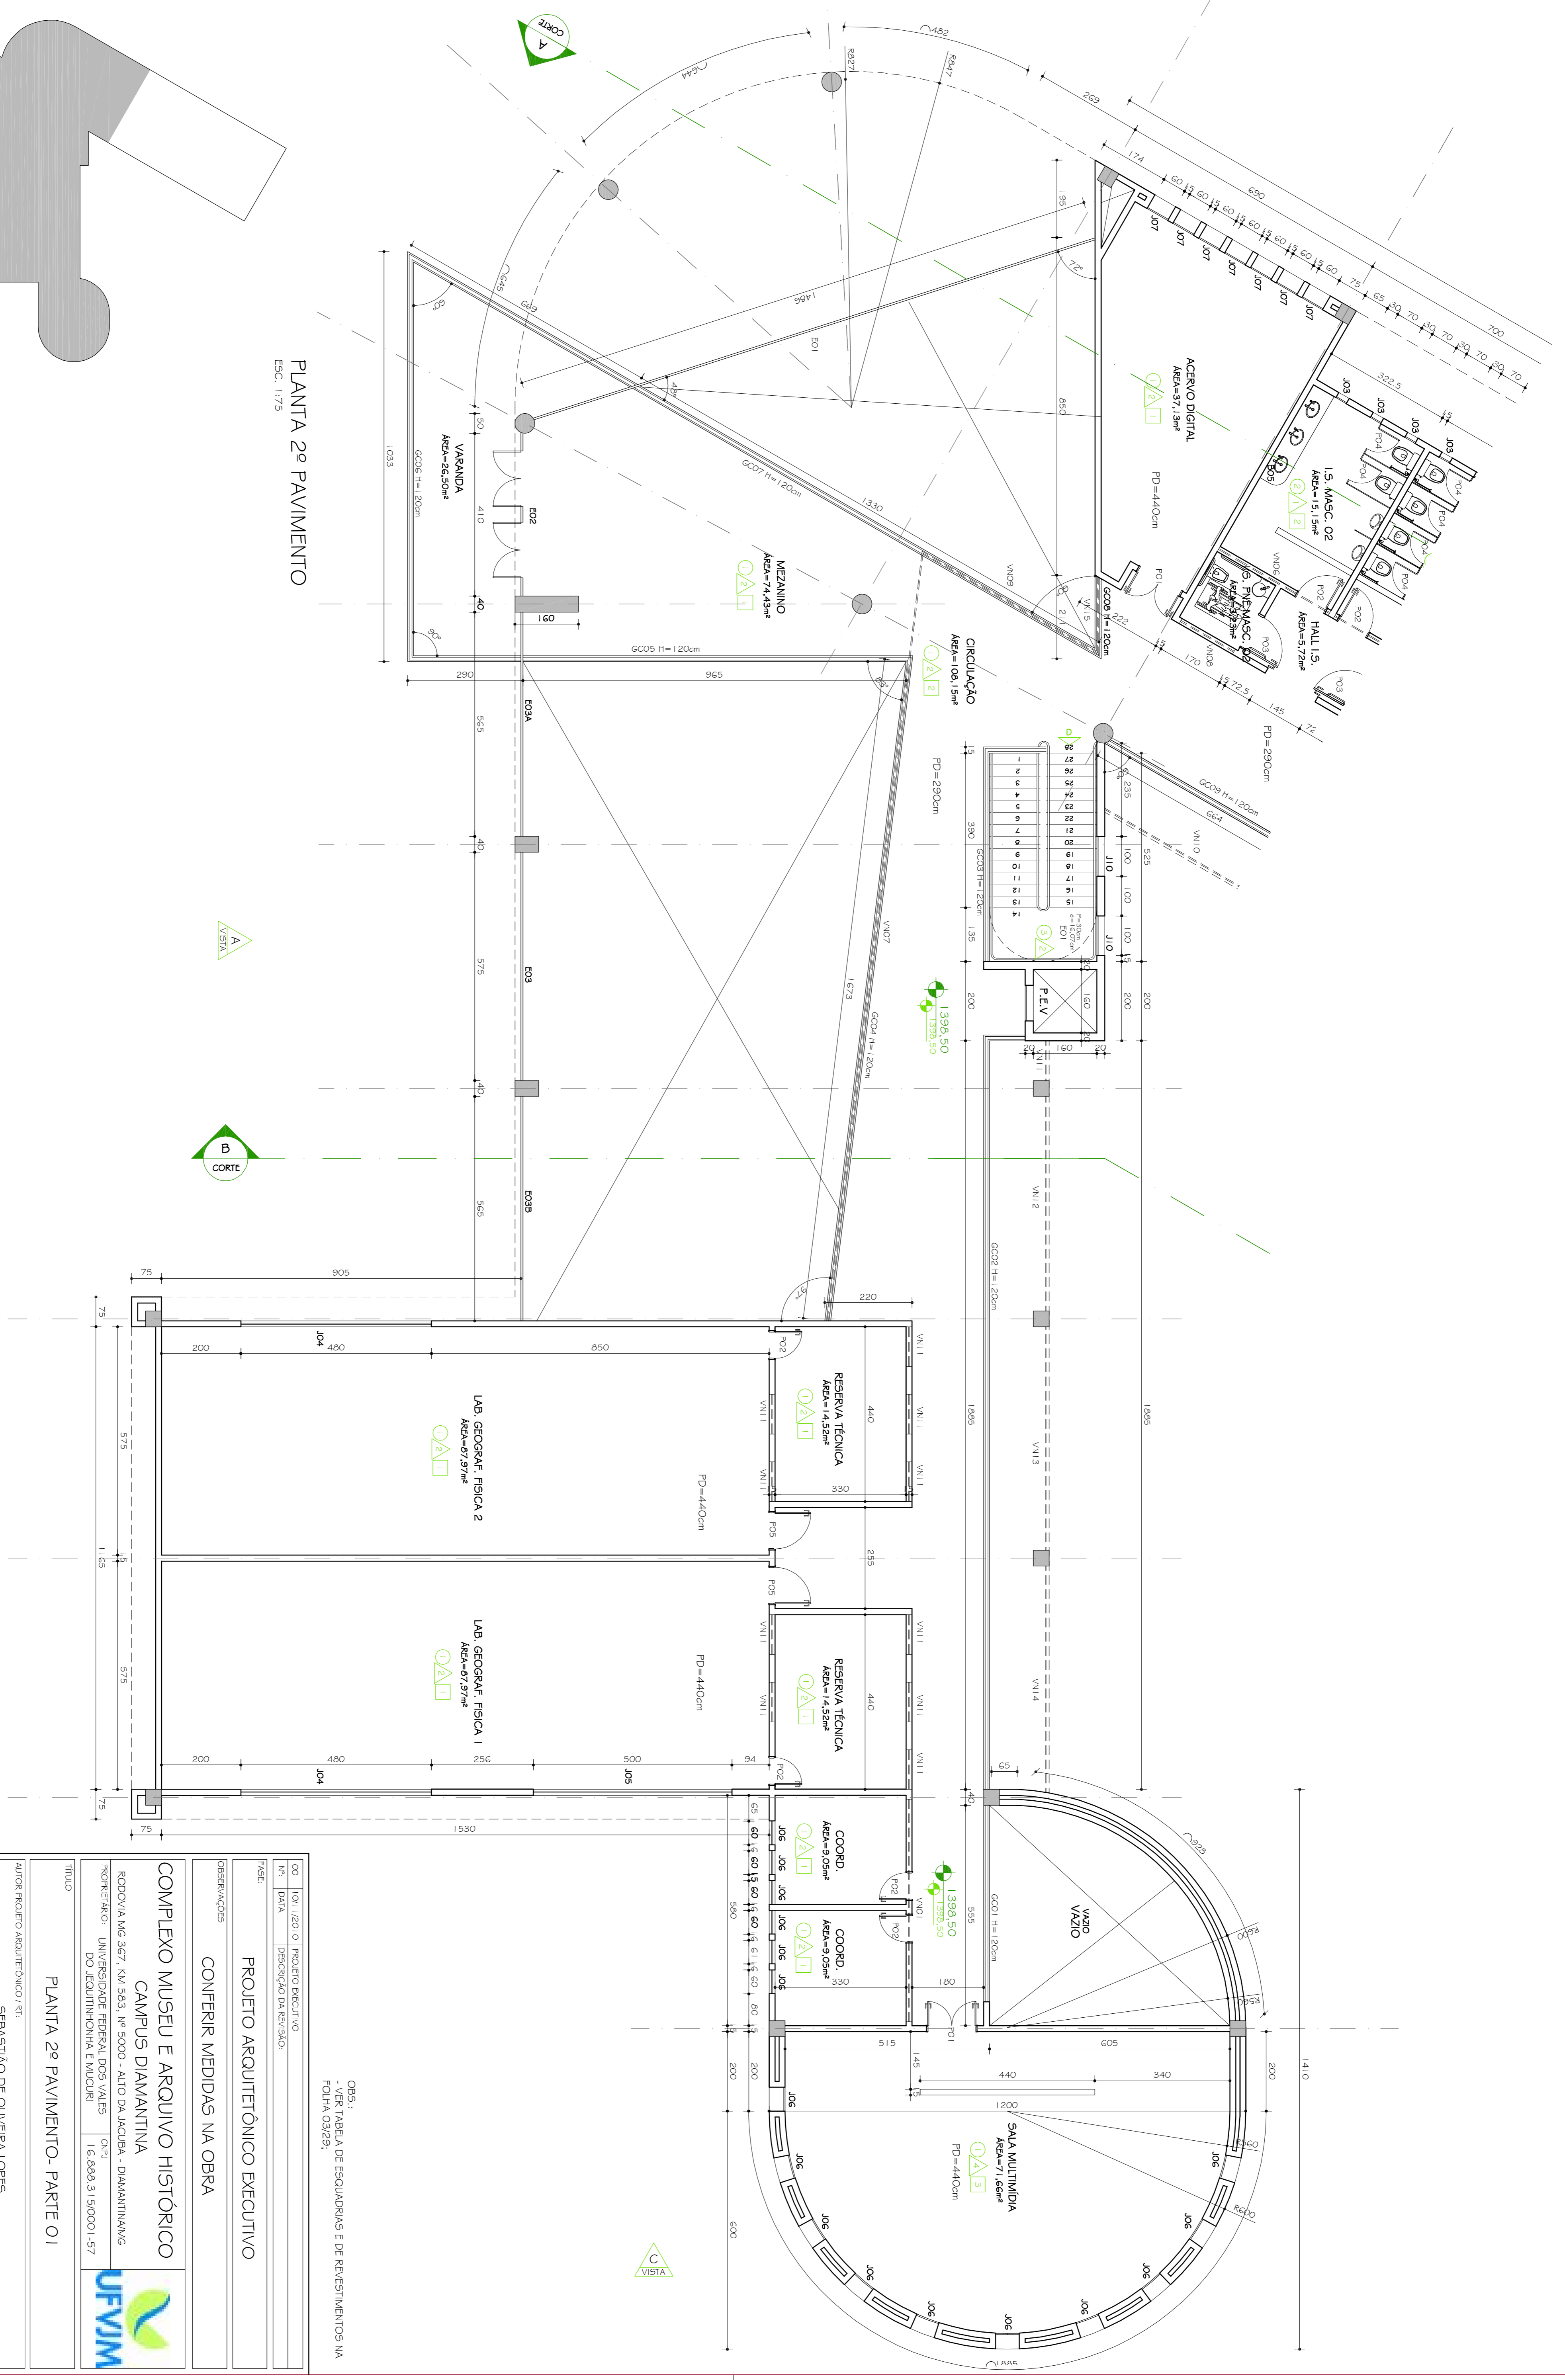


OBS.:
 - VER TABELA DE ESQUADRIAS E DE REVESTIMENTOS NA FOLHA 03/29;

| CO | 1011/2010 | PROJETO EXECUTIVO |
|----|-----------|----------------------|
| Nº | DATA | DESCRIÇÃO DA REVISÃO |

FASE: PROJETO ARQUITETÔNICO EXECUTIVO

OBSERVAÇÕES: CONFERIR MEDIDAS NA OBRA

COMPLEXO MUSEU E ARQUIVO HISTÓRICO
CAMPUS DIAMANTINA
 RODOVIA MG 367, KM 563, Nº 5000 - ALTO DA JACUBA - DIAMANTINA/MG
 PROPRIETÁRIO: UNIVERSIDADE FEDERAL DOS VALES DO JUCUITINHONHA E MUCURI Cnpj 16.088.831/50000-1-57

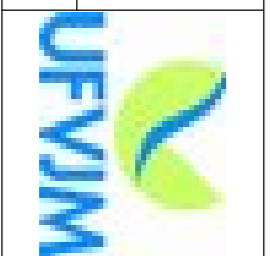

TÍTULO: PLANTA 2ª PAVIMENTO - PARTE 01
 AUTOR: PROJETO ARQUITETÔNICO / RT: SEBASTIÃO DE OLIVEIRA LOPES
 CREA: 047.740 - MG

DETALHAMENTO: TRCC - TOMAZ RIGOTTO ENGENHARIA E CONSTRUÇÕES LTDA
 VERSÃO: VERSÃO 1
 ARQUIVO: UFVJM_MUSEUARCHIST_ARQEX_V01_F02-07_R00
 FOLHA: 04/29