




1 DISTRIBUIÇÃO VERTICAL SISTEMA DE SPDA
ESCALA 1:75

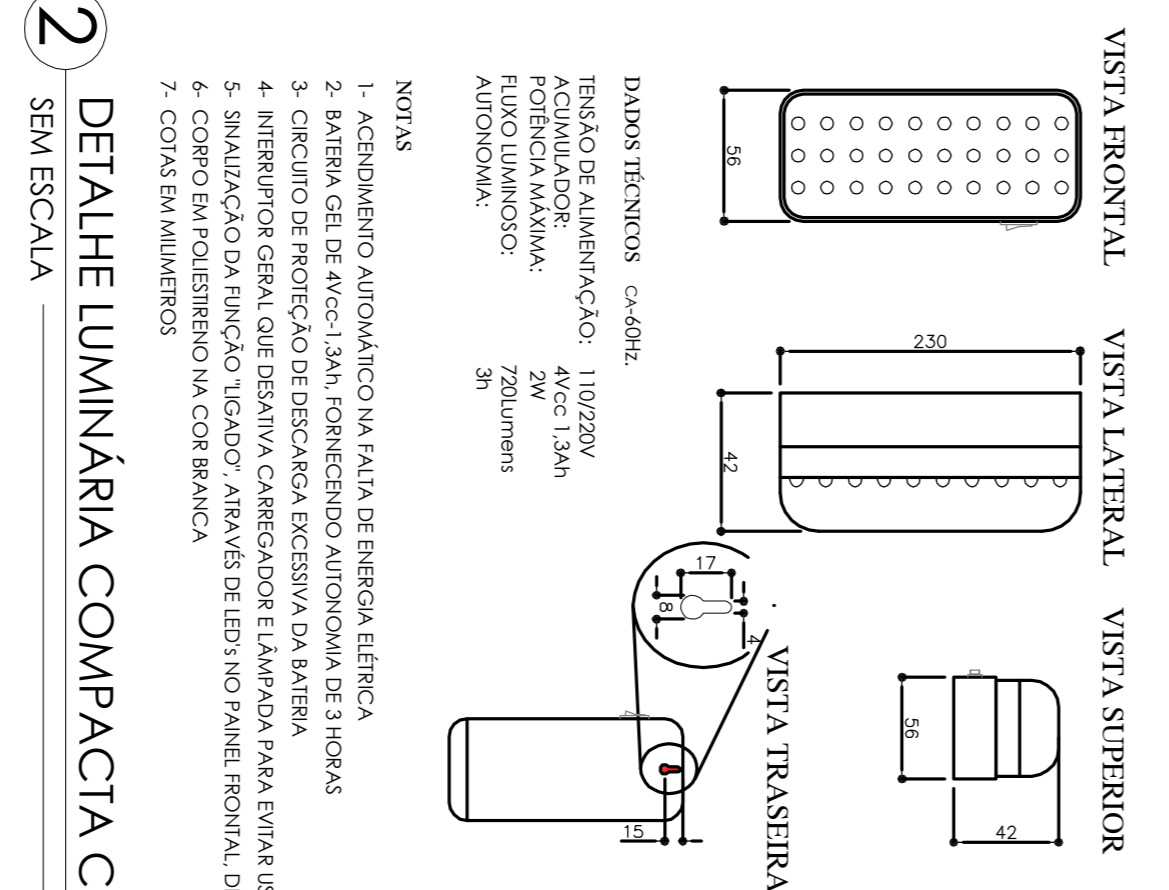


2 DETALHE LUMINÁRIA COMPACTA COM LED'S
SEM ESCALA

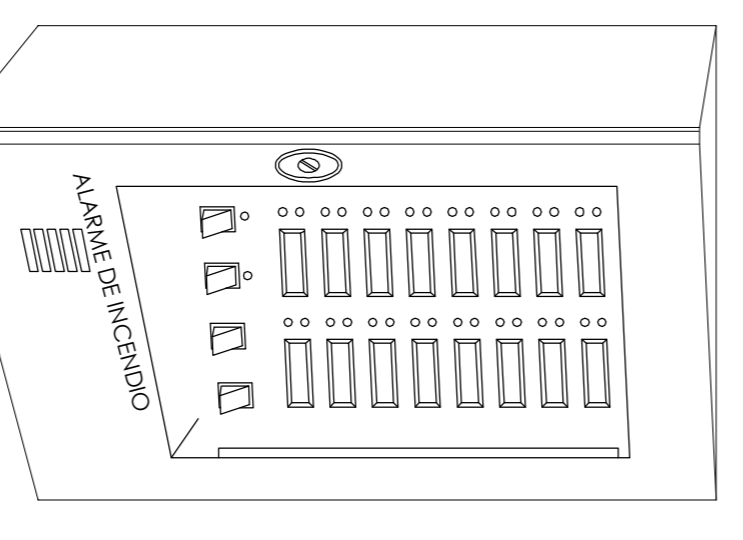


3 DETALHE CENTRAL DE ALARME
SEM ESCALA

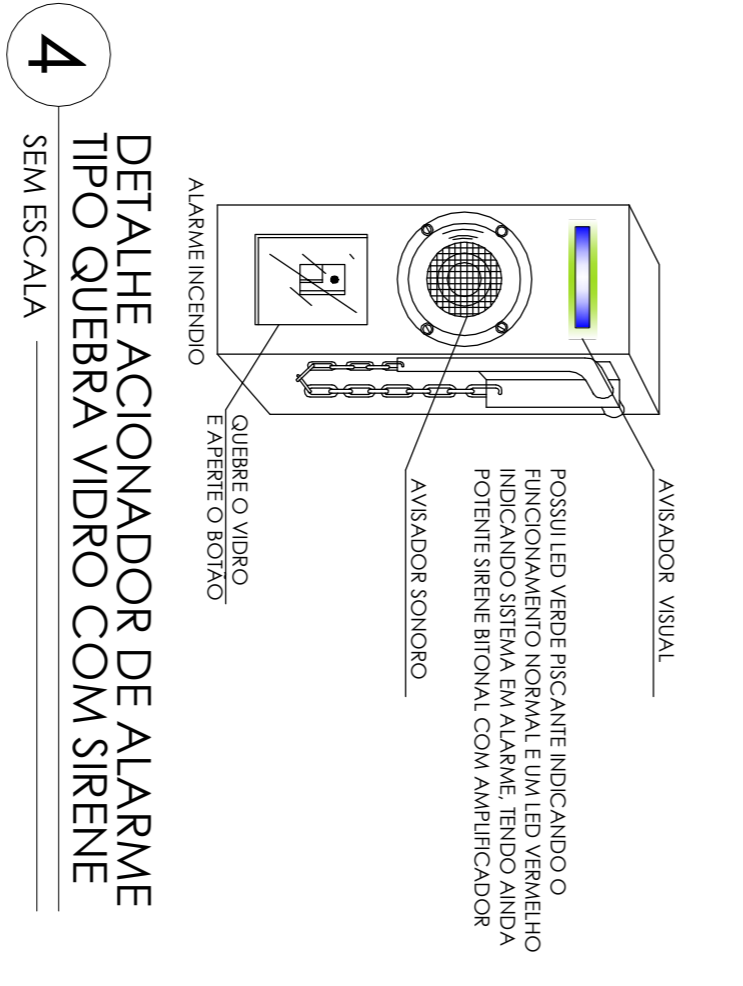

4 DETALHE ACIONADOR DE ALARME TIPO QUEBRA VIDRO COM SIRENE
SEM ESCALA

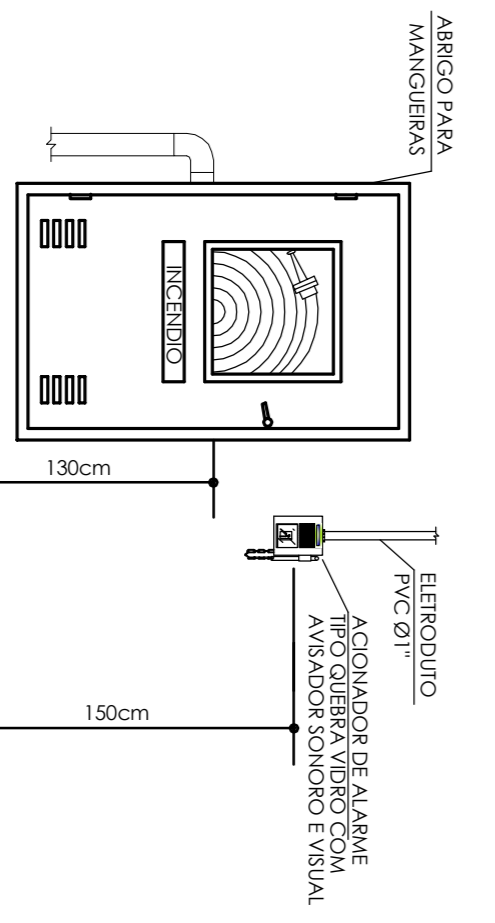

5 DETALHE ACIONADOR ALARME
SEM ESCALA

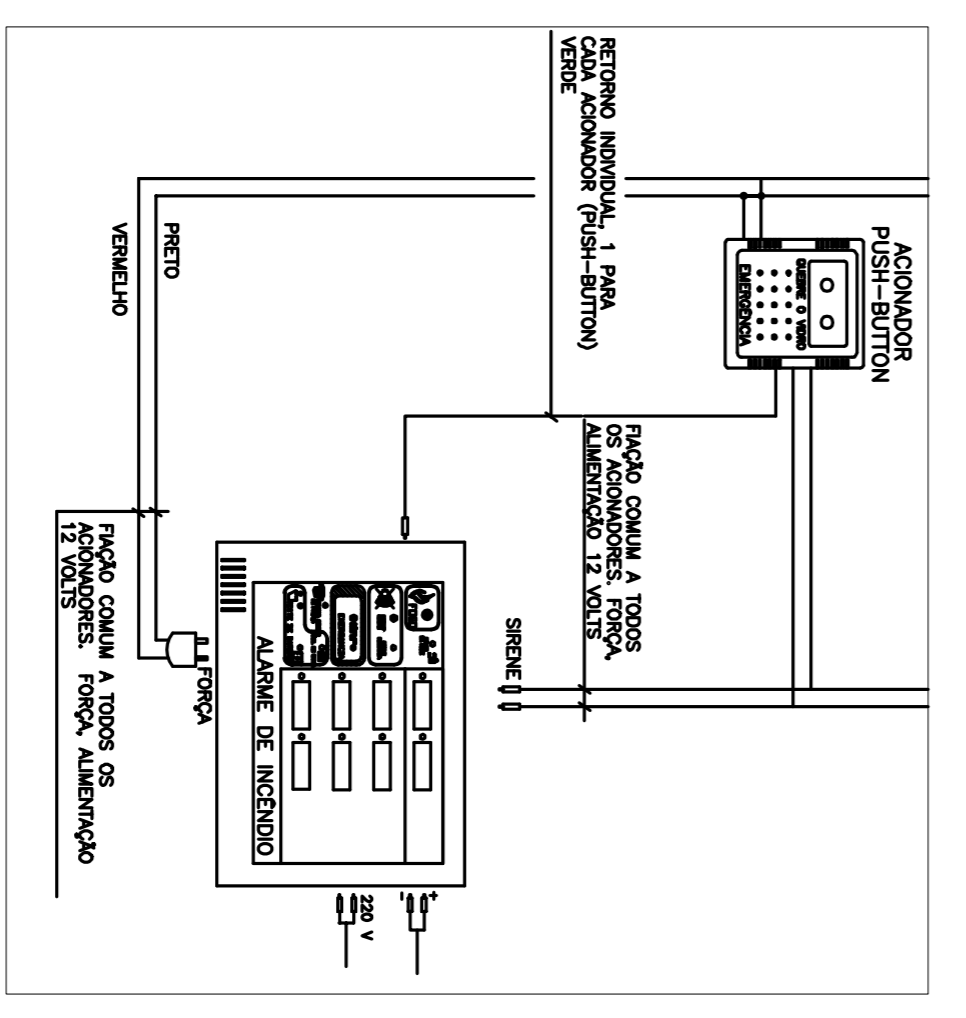

6 DETALHE LIGAÇÃO ACIONADORES
SEM ESCALA

SIMBOLOGIA PREVENTIVO

 CABO DE COBRE Nº 50MM² ENTERRADO NO PISO À 50CM DO SOLO, COBRE Nº 50

COMPLEXO MUSEU E ARQUIVO HISTÓRICO - CAMPUS DIAMANTINA
 RODOVIA MG 387, KM 583, Nº 5000 - ALTO DA JACUBA - DIAMANTINA/MG

PROPRIETÁRIO
 UNIVERSIDADE FEDERAL DOS VALES DO RIOURUBI
 CENTRO DE CIÊNCIAS EXATAS E TECNOLÓGICAS
 CxP: 11.000 - 35000-000

PROJETO ELÉTRICO PREVENTIVO
 DATA: 27/06/2011
 Nº DE FOLHAS: 11
 FOLHA: EI-04

RESPONSÁVEL TÉCNICO
Eugênio Antonio Nardoch Neto
 CREA Nº: 207367-2/MG

DESENHADOR
Ana Paula Schmoeller
 CREA Nº: 322748-1/MG

PROJETO ELÉTRICO PREVENTIVO
 DISTRIBUIÇÃO VERTICAL DO SPDA
 DETALHES E SIMBOLOGIA

ioch engenharia simultânea
 Rua General Andrade Neves, 158 - América - Joinville - SC - CEP 89204-410
 (47) 3025-7710 - Join@ioch.eng.br - www.ioch.eng.br

