


Planta Baixa - 1º Pavimento
 Projeto Sanitário e Águas Pluviais
 Esc. 1/75

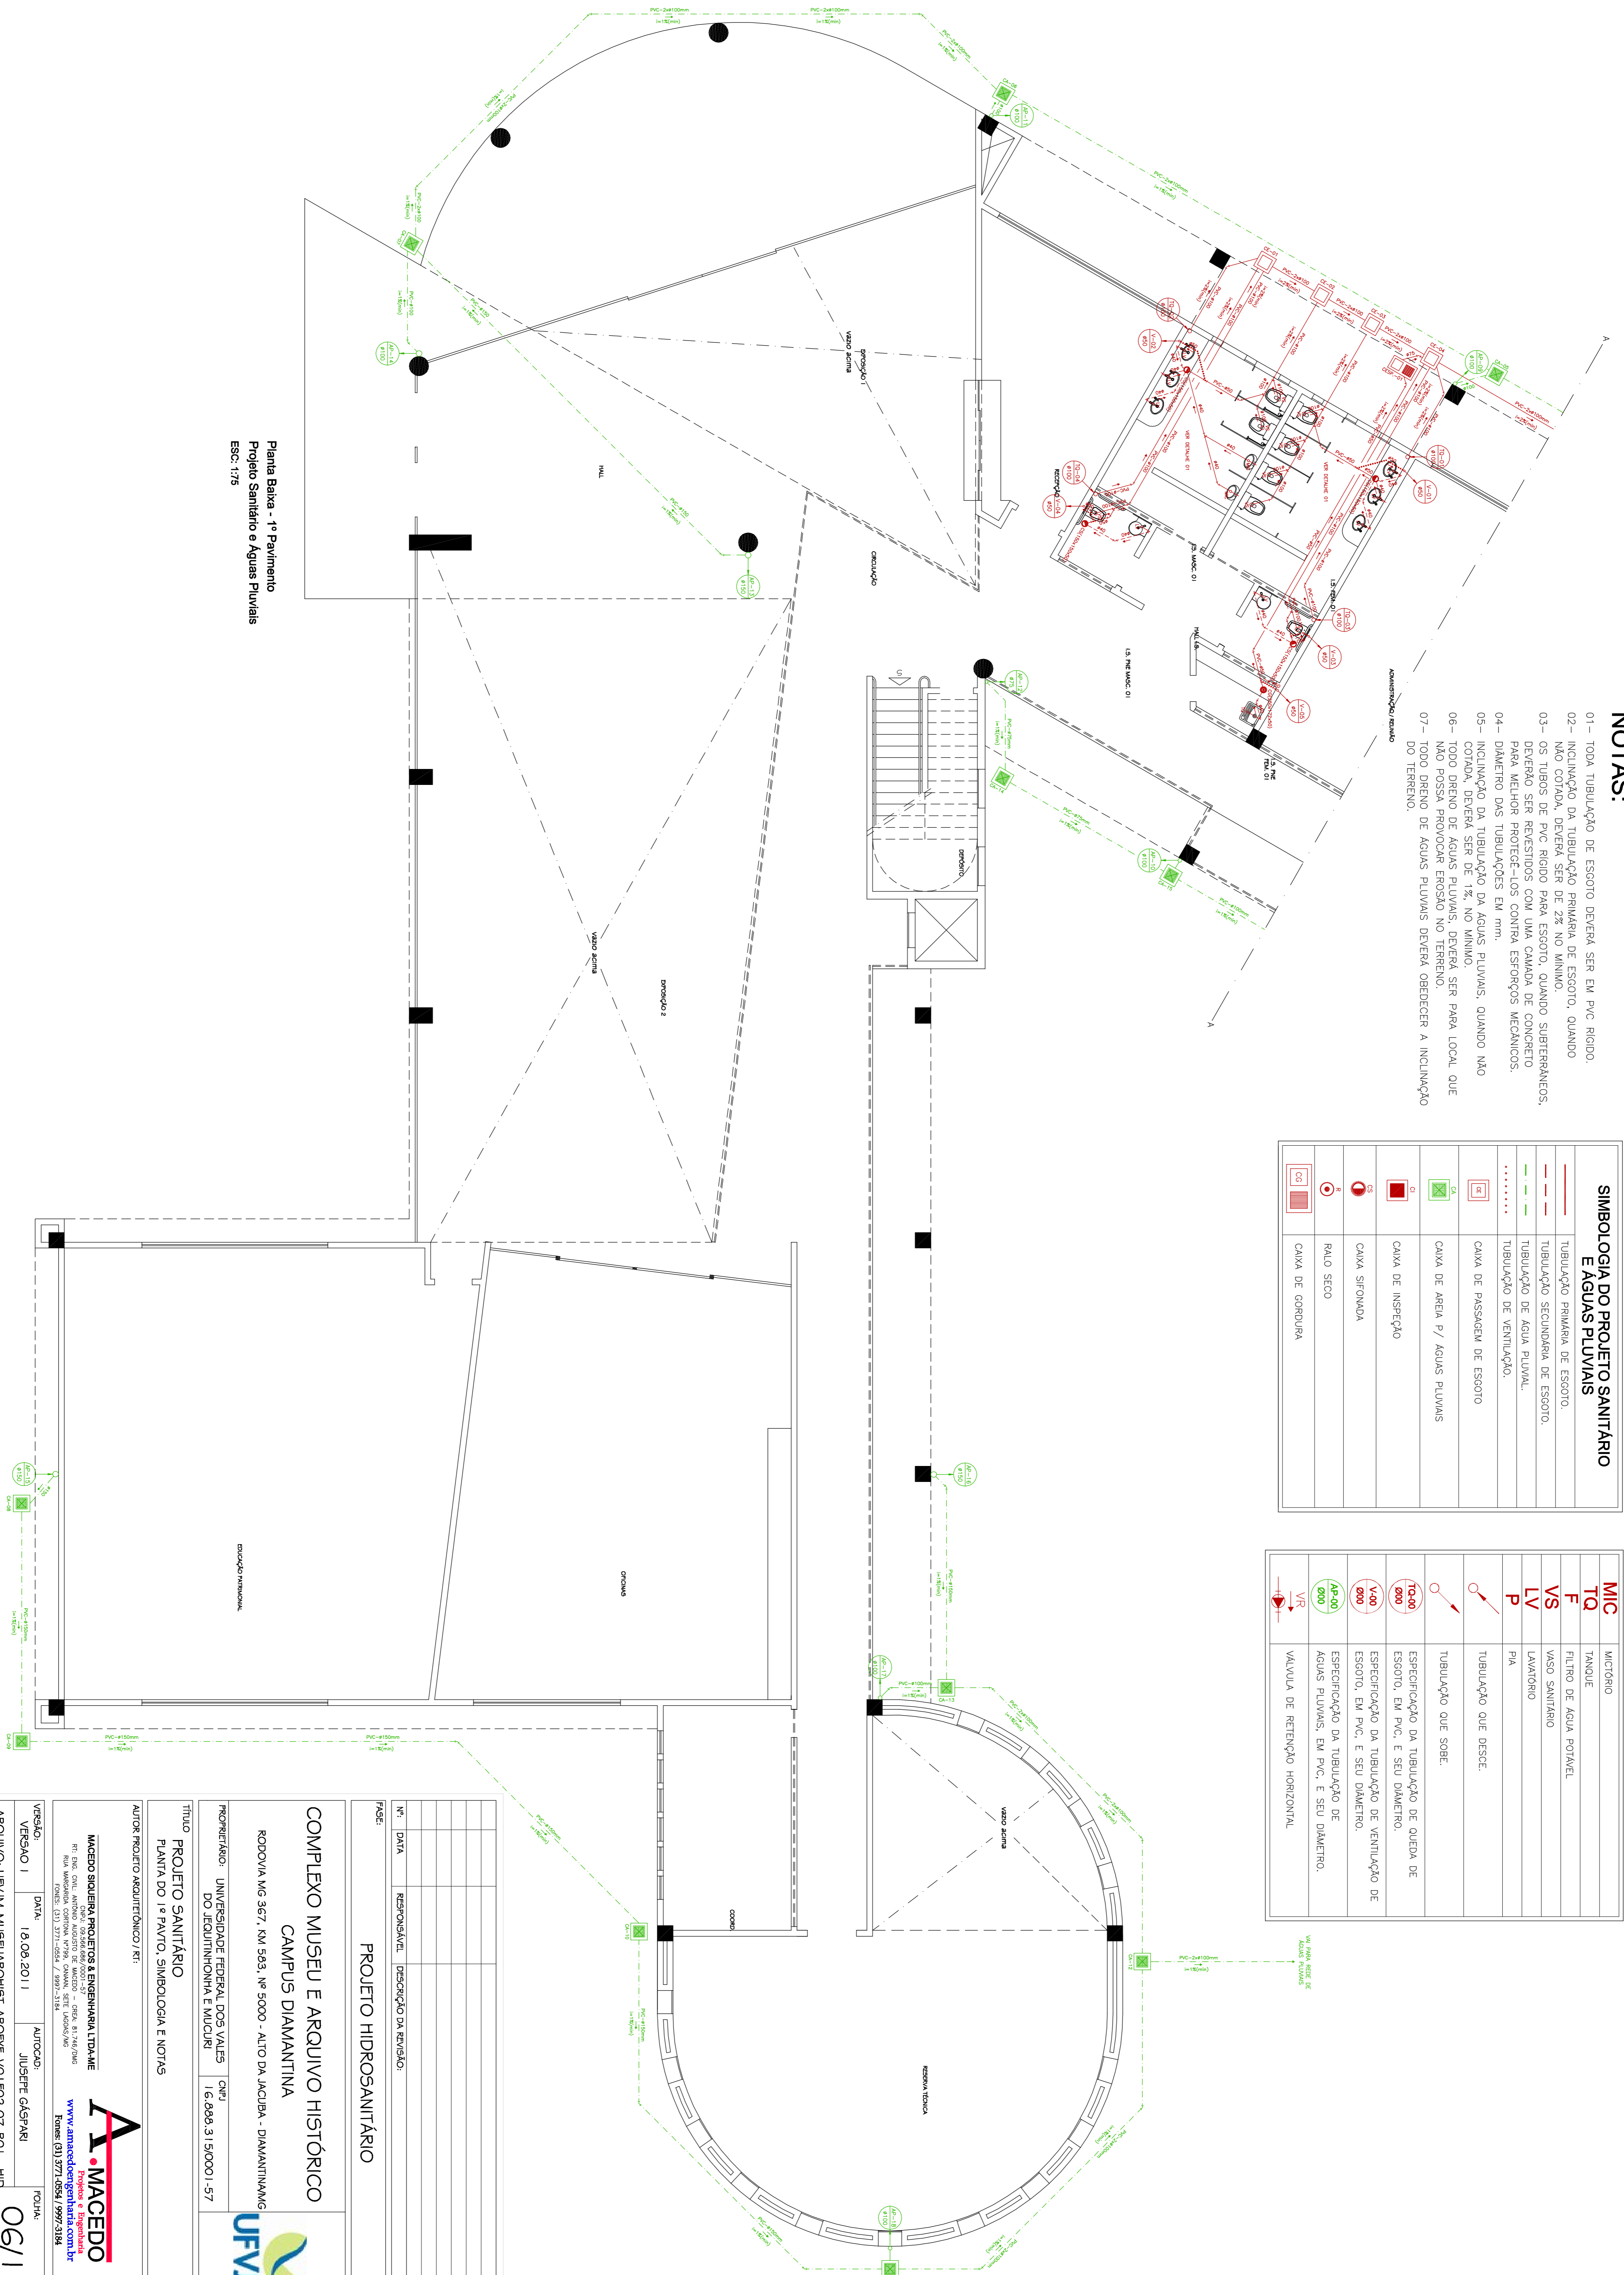

NOTAS:

- 01- TODA TUBULAÇÃO DE ESGOTO DEVERÁ SER EM PVC RÍGIDO.
- 02- INCLINAÇÃO DA TUBULAÇÃO PRIMÁRIA DE ESGOTO, QUANDO NÃO COIADA, DEVERÁ SER DE 2% NO MÍNIMO.
- 03- OS TUBOS DE PVC RÍGIDO PARA ESGOTO, QUANDO SUBTERRÂNEOS, DEVERÃO SER REVESTIDOS COM UMA CAMADA DE CONCRETO PARA MELHOR PROTEÇÃO CONTRA ESFORÇOS MECÂNICOS.
- 04- DIÂMETRO DAS TUBULAÇÕES EM mm.
- 05- INCLINAÇÃO DA TUBULAÇÃO DAS ÁGUAS PLUVIAIS, QUANDO NÃO COIADA, DEVERÁ SER DE 1%, NO MÍNIMO.
- 06- TODO DRENO DE ÁGUAS PLUVIAIS, DEVERÁ SER PARA LOCAL QUE NÃO POSSA PROVOCAR EROSIÃO NO TERRENO.
- 07- TODO DRENO DE ÁGUAS PLUVIAIS DEVERÁ OBEDECER A INCLINAÇÃO DO TERRENO.

	TUBULAÇÃO PRIMÁRIA DE ESGOTO.
	TUBULAÇÃO SECUNDÁRIA DE ESGOTO.
	TUBULAÇÃO DE ÁGUA PLUVIAL.
	TUBULAÇÃO DE VENTILAÇÃO.
	CAIXA DE PASSAGEM DE ESGOTO
	CAIXA DE ÁGUA P/ ÁGUAS PLUVIAIS
	CAIXA DE INSPEÇÃO
	CAIXA SIFONADA
	RAIO SECO
	CAIXA DE CORRIDURA

	MICRÓRIO
	TANQUE
	FILTRO DE ÁGUA POTÁVEL.
	VASO SANITÁRIO
	LAVATÓRIO
	PIA
	TUBULAÇÃO QUE DESCE.
	TUBULAÇÃO QUE SOBEE.
	ESPECIFICAÇÃO DA TUBULAÇÃO DE QUEDA DE ESGOTO, EM PVC, E SEU DIÂMETRO.
	ESPECIFICAÇÃO DA TUBULAÇÃO DE VENTILAÇÃO DE ESGOTO, EM PVC, E SEU DIÂMETRO.
	ESPECIFICAÇÃO DA TUBULAÇÃO DE ÁGUAS PLUVIAIS, EM PVC, E SEU DIÂMETRO.
	VALVULA DE RETENÇÃO HORIZONTAL

PROJETO HIDROSANITÁRIO

Nº	DATA	RESPONSÁVEL	DESCRIÇÃO DA REVISÃO:

COMPLEXO MUSEU E ARQUIVO HISTÓRICO
CAMPUS DIAMANTINA
 RODOVIA MG 367, KM 583, Nº 5000 - ALTO DA JACUBA - DIAMANTINA/MG

PROPRIETÁRIO: UNIVERSIDADE FEDERAL DOS VALES DO JEQUITIINHONHA E MUCURI | CNPJ | 16.898.315/0001-157

TÍTULO: PROJETO SANITÁRIO
 PLANTA DO 1º PAVTO. SIMBOLOGIA E NOTAS

AUTOR PROJETO ARQUITETÔNICO / RTI

MACEDO SIQUEIRA PROJETOS & ENGENHARIA LTDA-ME
 CNPJ: 09.083.888/0001-00 | CREA: 81.746/016
 RUA MARACÁIA CORONA Nº39, CALAXÁ, SET. MADRUG/MG
 FONES: (31) 3771-6564 / 9991-5184
www.amacedosiqueira.com.br
 Projeto e Engenharia
 Fone: (31) 3771-6564 / 9991-5184

MACEDO SIQUEIRA PROJETOS & ENGENHARIA LTDA-ME
 RUA MARACÁIA CORONA Nº39, CALAXÁ, SET. MADRUG/MG
 FONES: (31) 3771-6564 / 9991-5184

VERSÃO: 1 | DATA: 18.08.2011 | AUTOCAD: JUSSEFE GASPARI | FOLHA: 06/11

ARQUIVO: UFFVM_MUSEUARQUIVIST_ARQDEE_VO1F02-07_RO1 - HID

