


Planta Baixa - 2º Pavimento
 Projeto Sanitário e Águas Pluviais
 Esc. 1:75

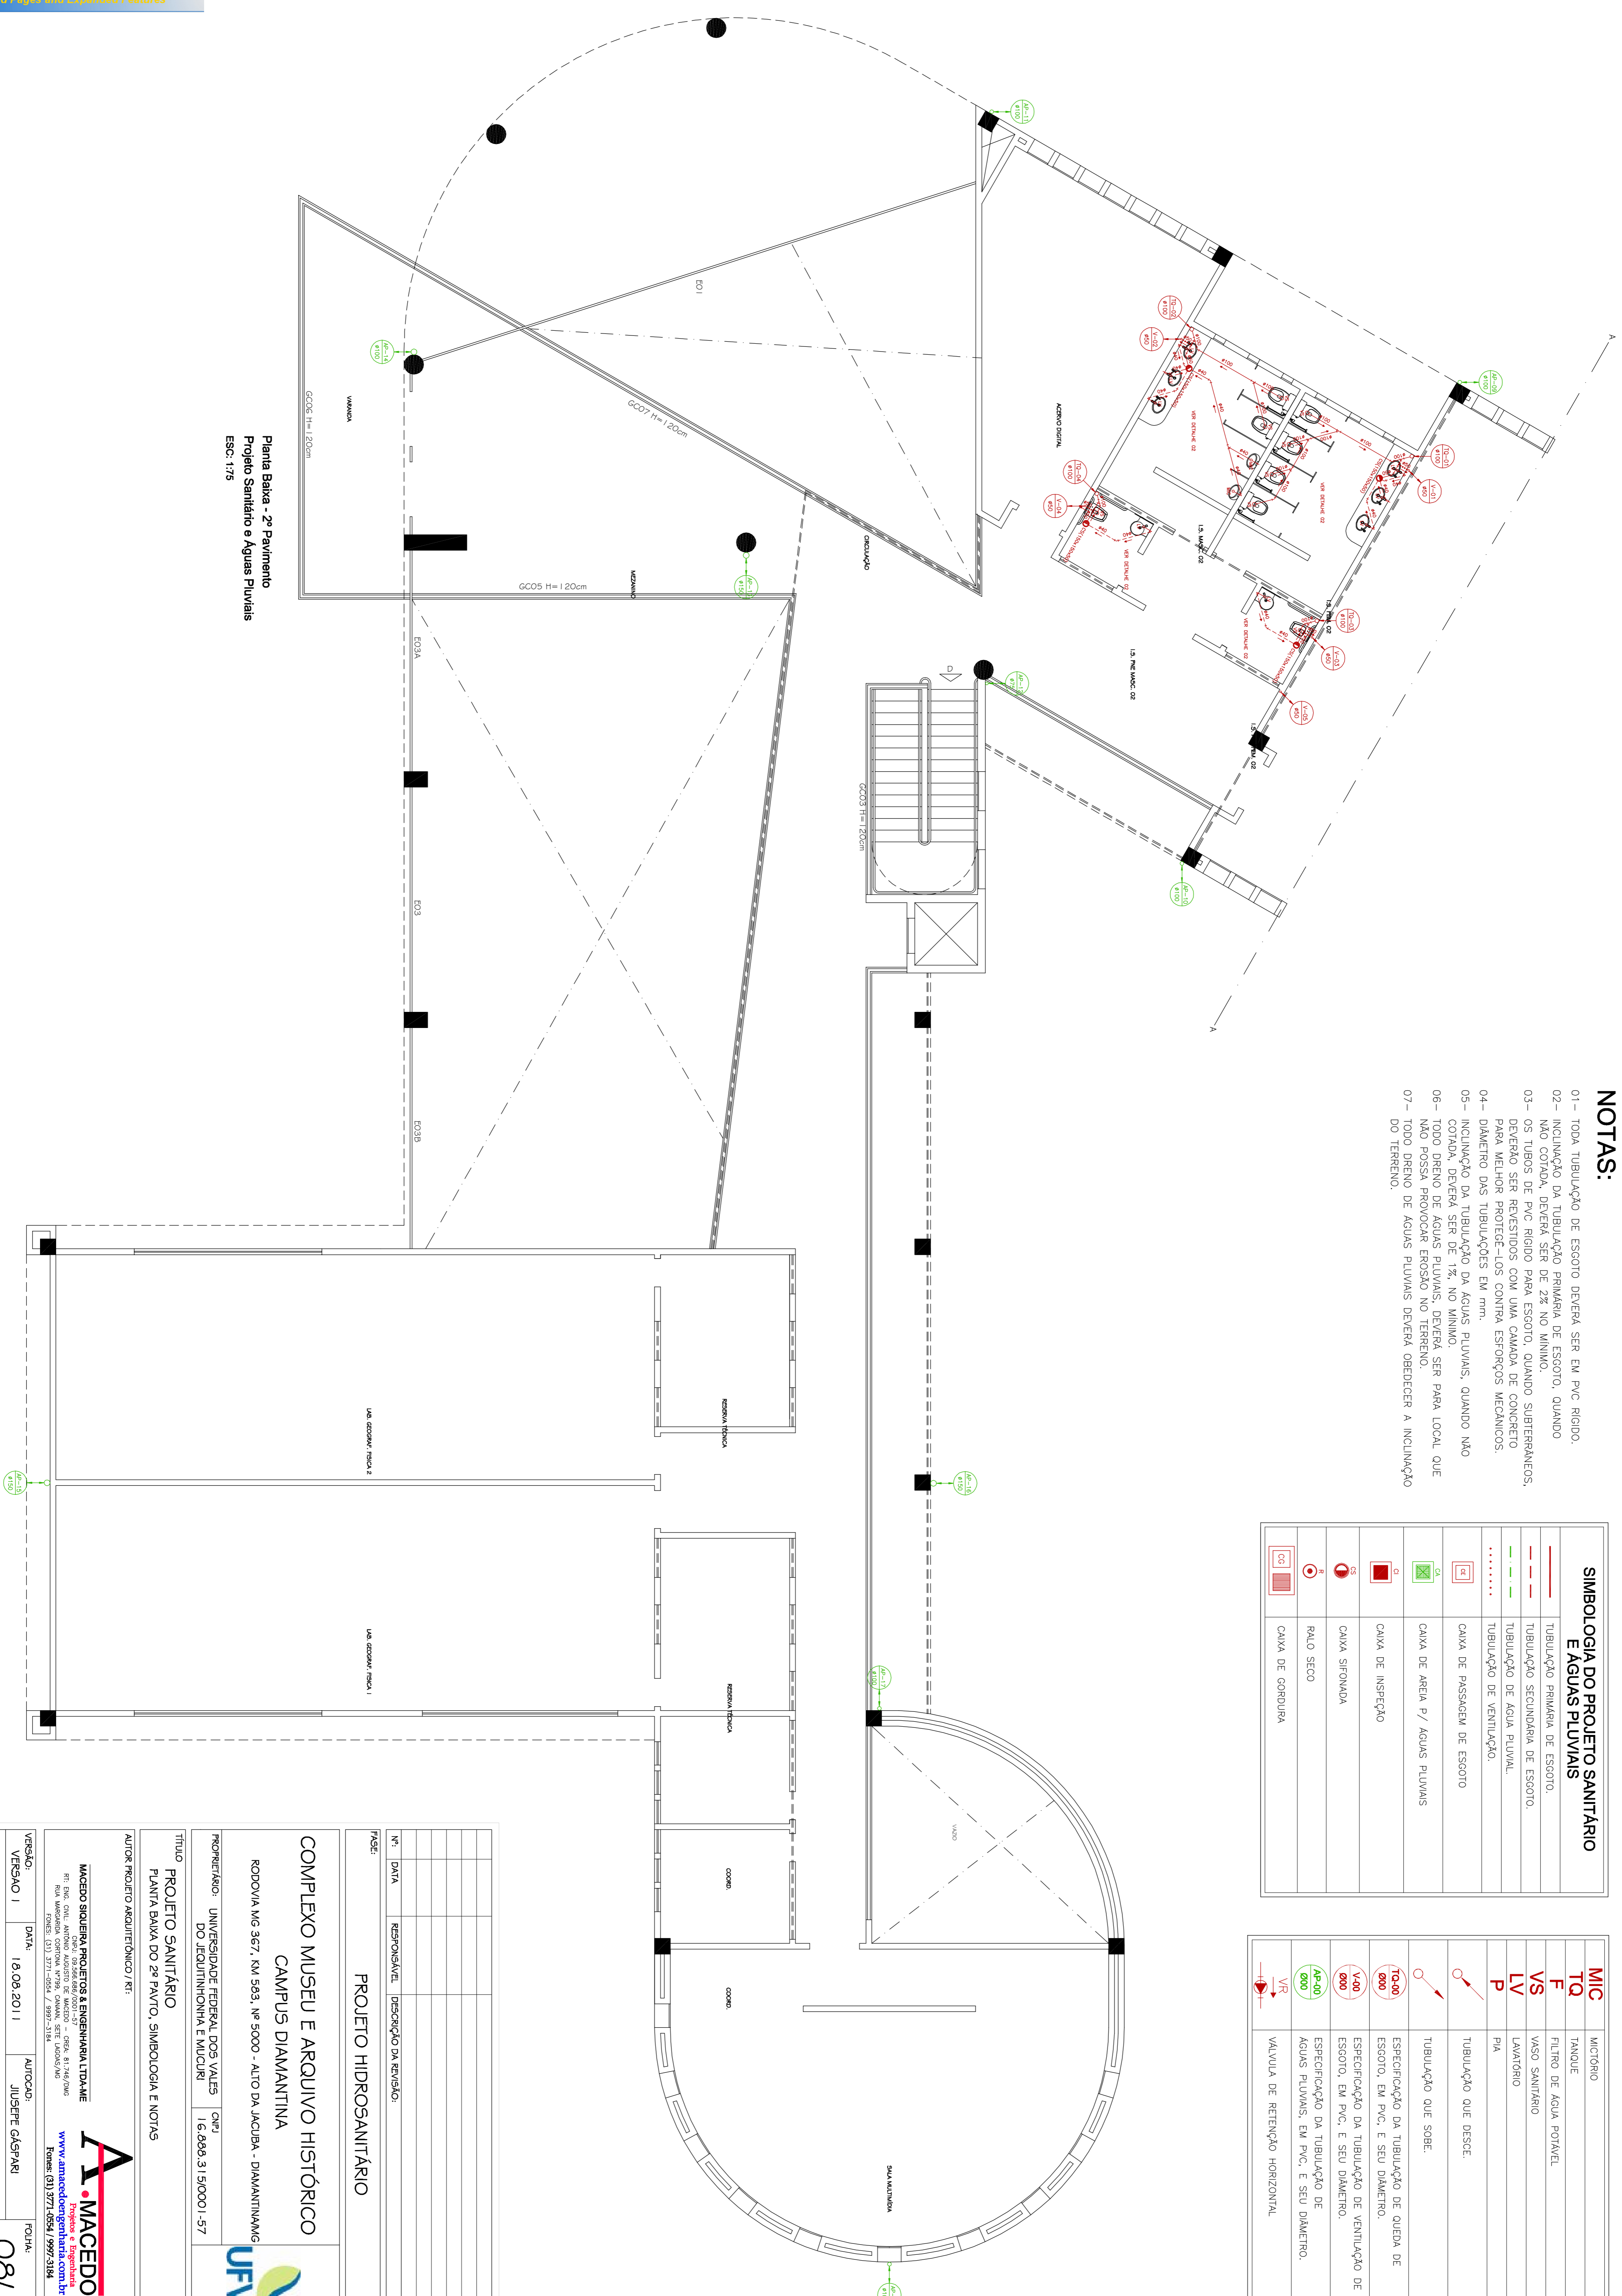

- 01 - TODA TUBULAÇÃO DE ESGOTO DEVERA SER EM PVC RIGIDO.
- 02 - INCLINAÇÃO DA TUBULAÇÃO PRIMARIA DE ESGOTO, QUANDO NÃO COTADA, DEVERA SER DE 2% NO MINIMO.
- 03 - OS TUBOS DE PVC RIGIDO PARA ESGOTO, QUANDO SUBTERRANEOS, DEVERAO SER REVESTIDOS COM UMA CAMADA DE CONCRETO PARA MELHOR PROTEGE-LOS CONTRA ESFORÇOS MECANICOS.
- 04 - DIAMETRO DAS TUBULAÇÕES EM mm.
- 05 - INCLINAÇÃO DA TUBULAÇÃO DA AGUAS PLUVIAIS, QUANDO NÃO COTADA, DEVERA SER DE 1%, NO MINIMO.
- 06 - TODO DRENO DE AGUAS PLUVIAIS, DEVERA SER PARA LOCAL QUE NÃO POSSA PROVOCAR EROSAO NO TERRENO.
- 07 - TODO DRENO DE AGUAS PLUVIAIS DEVERA OBEDECER A INCLINAÇÃO DO TERRENO.

SIMBOLOGIA DO PROJETO SANITÁRIO E AGUAS PLUVIAIS

	TUBULAÇÃO PRIMARIA DE ESGOTO.
	TUBULAÇÃO SECUNDARIA DE ESGOTO.
	TUBULAÇÃO DE AGUA PLUVIAL.
	TUBULAÇÃO DE VENTILAÇÃO.
	CAIXA DE PASSAGEM DE ESGOTO
	CAIXA DE AREIA P/ AGUAS PLUVIAIS
	CAIXA DE INSPECÇÃO
	CAIXA SIFONADA
	RAIO SECO
	CAIXA DE GORRURUA

	MICRÓRIO
	TANQUE
	FILTRO DE ÁGUA POTÁVEL
	VASO SANITÁRIO
	LAVATÓRIO
	PIA
	TUBULAÇÃO QUE DESCE.
	TUBULAÇÃO QUE SOBEE.
	ESPECIFICAÇÃO DA TUBULAÇÃO DE Queda DE ESGOTO, EM PVC, E SEU DIAMETRO.
	ESPECIFICAÇÃO DA TUBULAÇÃO DE VENTILAÇÃO DE ESGOTO, EM PVC, E SEU DIAMETRO.
	ESPECIFICAÇÃO DA TUBULAÇÃO DE AGUAS PLUVIAIS, EM PVC, E SEU DIAMETRO.
	VALVULA DE RETENÇÃO HORIZONTAL

<p>PROJETO HIDROSANITÁRIO</p>			
<p>Nº</p>	<p>DATA</p>	<p>RESPONSÁVEL</p>	<p>DESCRIÇÃO DA REVISÃO:</p>
<p>COMPLEXO MUSEU E ARQUIVO HISTÓRICO CAMPUS DIAMANTINA RODOVIA MG 367, KM 563, Nº 5000 - AUTO DA JACUBA - DIAMANTINAMG</p>			
<p>PROPRIETÁRIO: UNIVERSIDADE FEDERAL DOS VALES DO JEQUITINHONHA E MUCURI</p>		<p>CNPJ: 16.898.315/0001-57</p>	
<p>TÍTULO: PROJETO SANITÁRIO PLANTA BAIXA DO 2º PAVTO. SIMBOLOGIA E NOTAS</p>			
<p>AUTOR PROJETO ARQUITETÔNICO / RFI:</p>			
<p>MACEDO SIQUEIRA PROJETOS & ENGENHARIA LTDA/ME RUA JOSÉ GASPARI, Nº 100 - JARDIM SÃO CARLOS - C/PAV. 01 - 31130-010 RUA WASHINGTON COSTA Nº 99, C/PAV. SETE LINDAS/MG FONES: (31) 3771-6564 / 3799-5184</p>			
<p>MACEDO SIQUEIRA PROJETOS & ENGENHARIA LTDA/ME CNPJ: 16.898.315/0001-57 www.amacedosiqueira.com.br Fones: (31) 3771-6564 / 3799-5184</p>		<p>MACEDO Projetos e Engenharia</p>	
<p>VERSÃO: 01</p>	<p>DATA: 18.08.2011</p>	<p>AUTOCAD: JUSSEFE GASPARI</p>	<p>FOLHA: 08/11</p>
<p>ARQUIVO: U\FVJM_MUSEUARQHIST_ARQDE_V01\F02-07_R01 - HID</p>			