


DATA	EXEQUI	VERB	ASSIN

ALTERAÇÕES

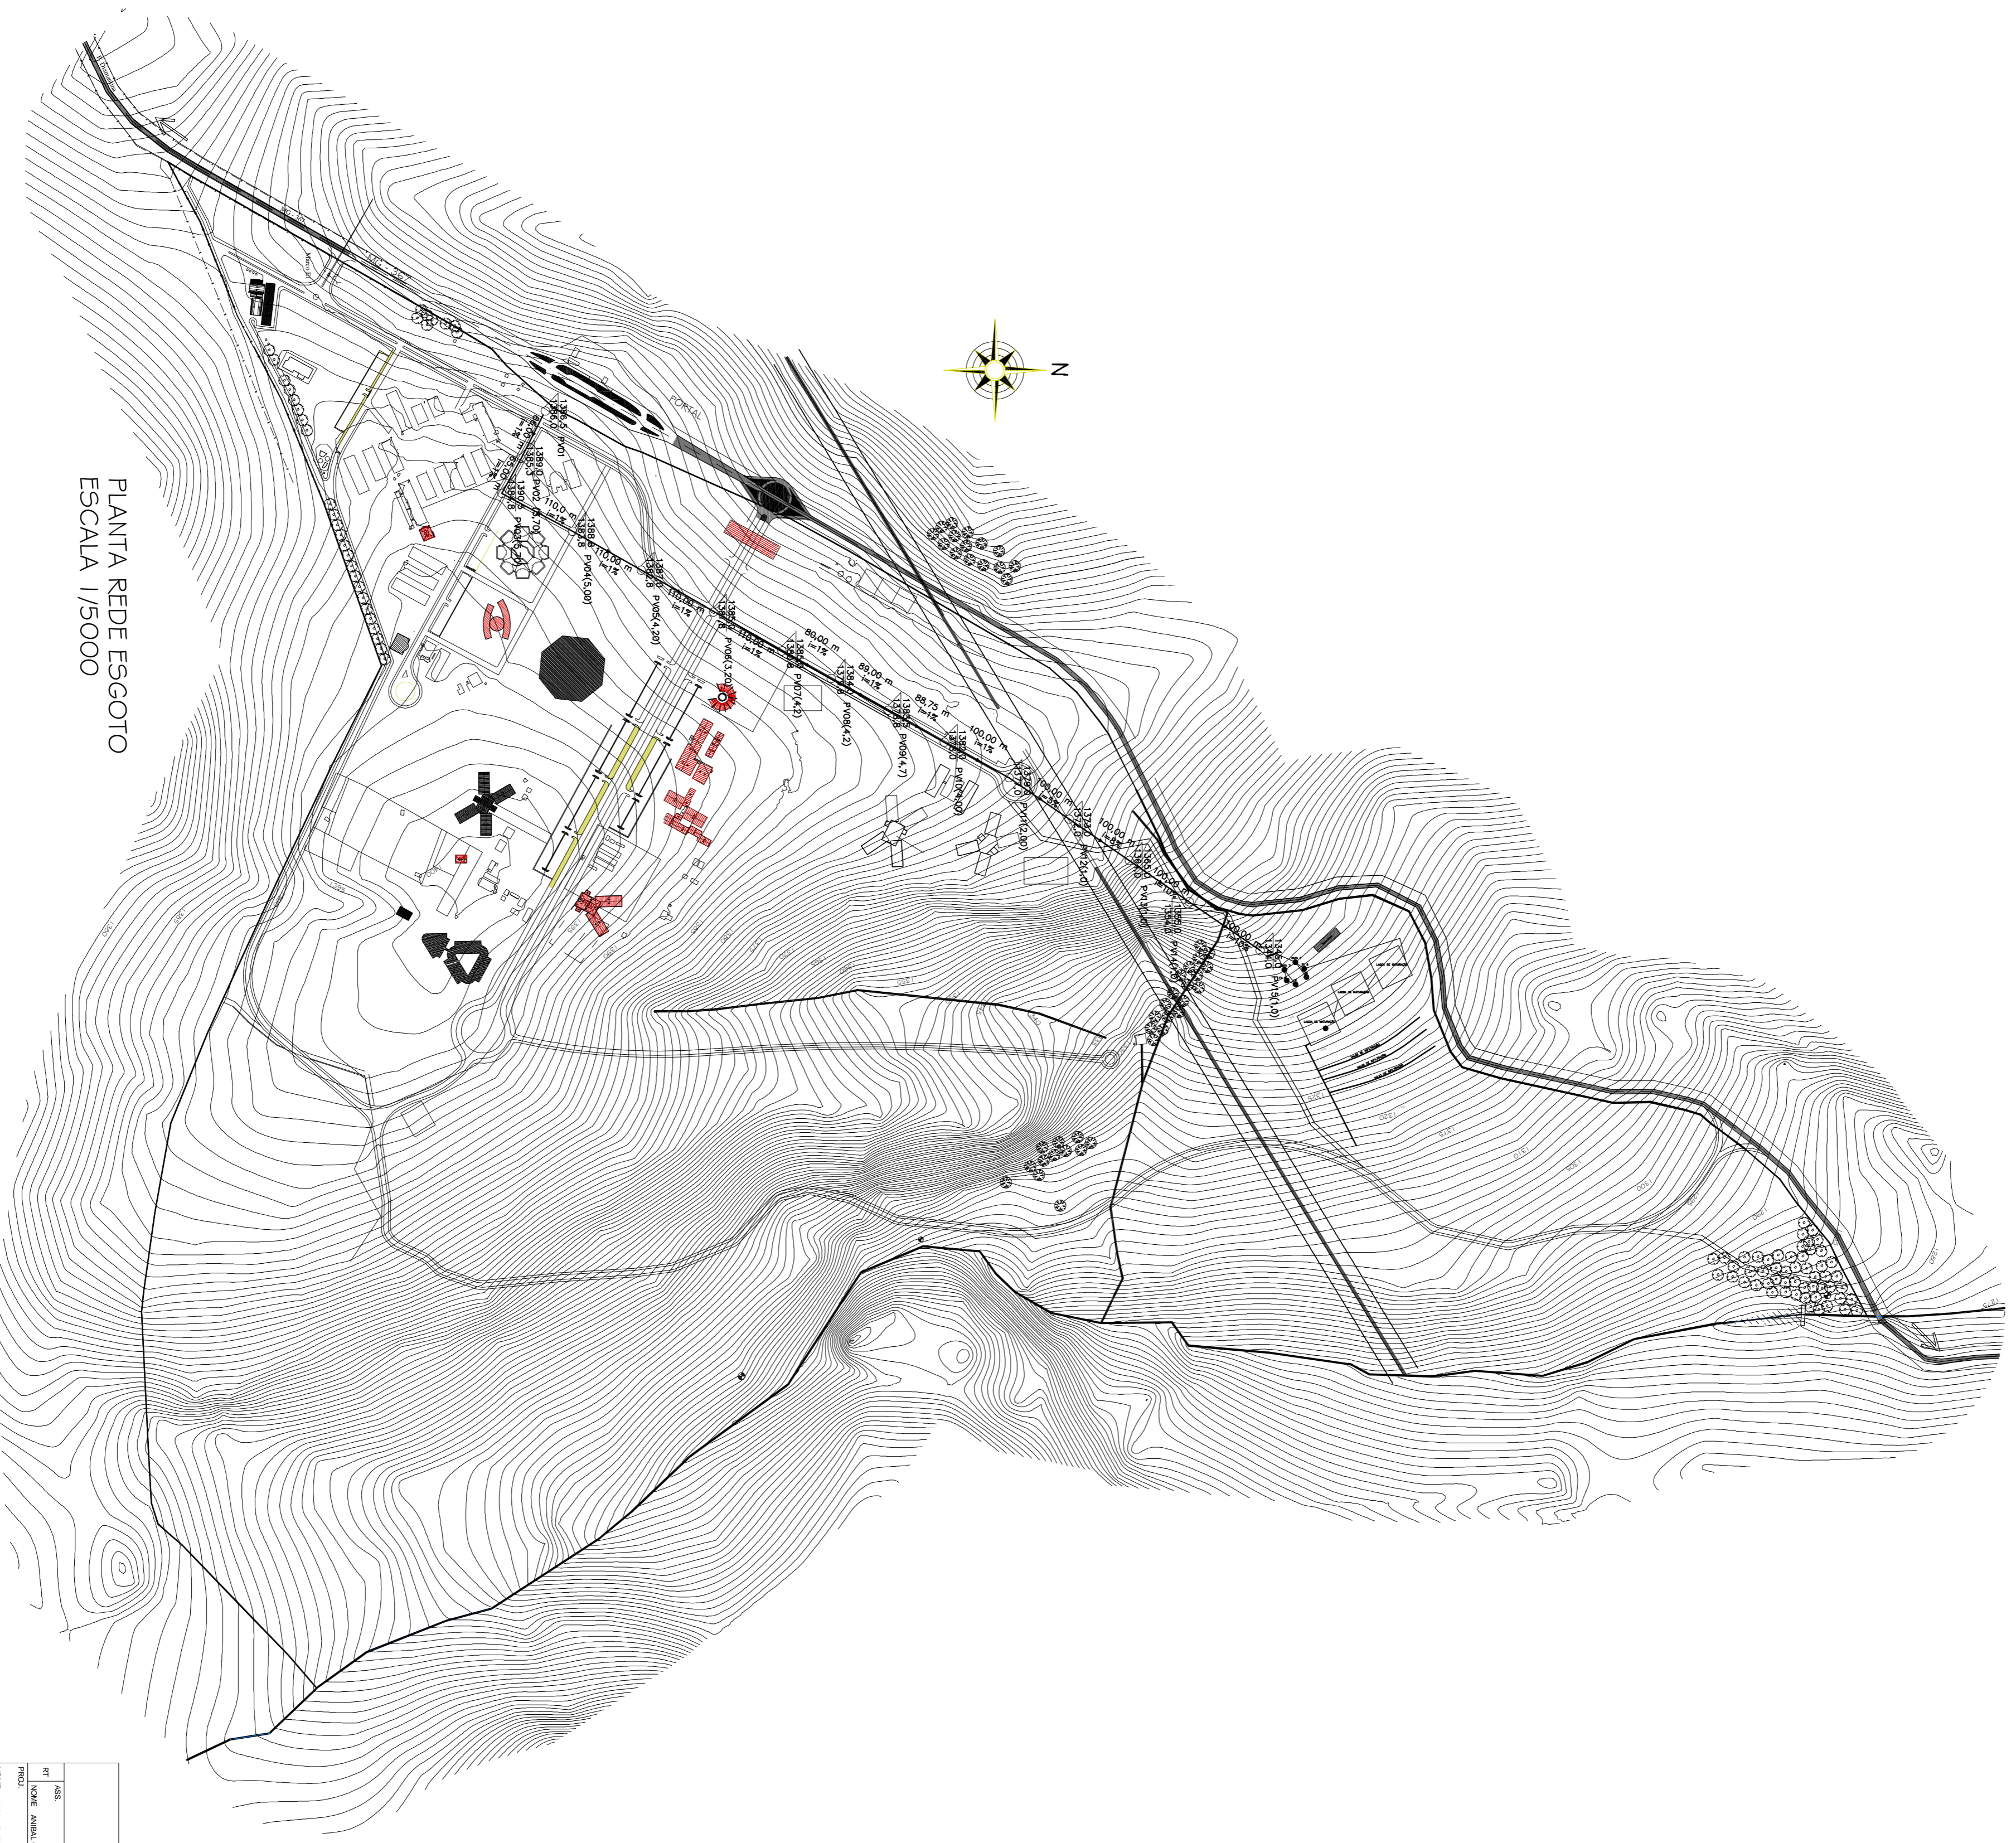

PLANTA REDE ESGOTO
ESCALA 1/5000

DATA ANO: 2008		DATA ANO: 2008		DATA ANO: 2008	
PROJ: JORNAL O DIÁRIO		PROJ: JORNAL O DIÁRIO		PROJ: JORNAL O DIÁRIO	
AUT: JORNAL O DIÁRIO		AUT: JORNAL O DIÁRIO		AUT: JORNAL O DIÁRIO	
DATA ANO: 2008		DATA ANO: 2008		DATA ANO: 2008	

DIAMANTINA - MG
SISTEMA DE ESGOTAMENTO SANITÁRIO
 INTERCEPTOR POR GRANULIDADE
 PLANTA - PERFIL

ESCALA

INDICADA

8

ANO