


E = 66200  
 E = 66320  
 E = 66380  
 E = 66400  
 E = 66400  
 E = 66400  
 E = 66480  
 E = 66520  
 E = 66520  
 E = 66560

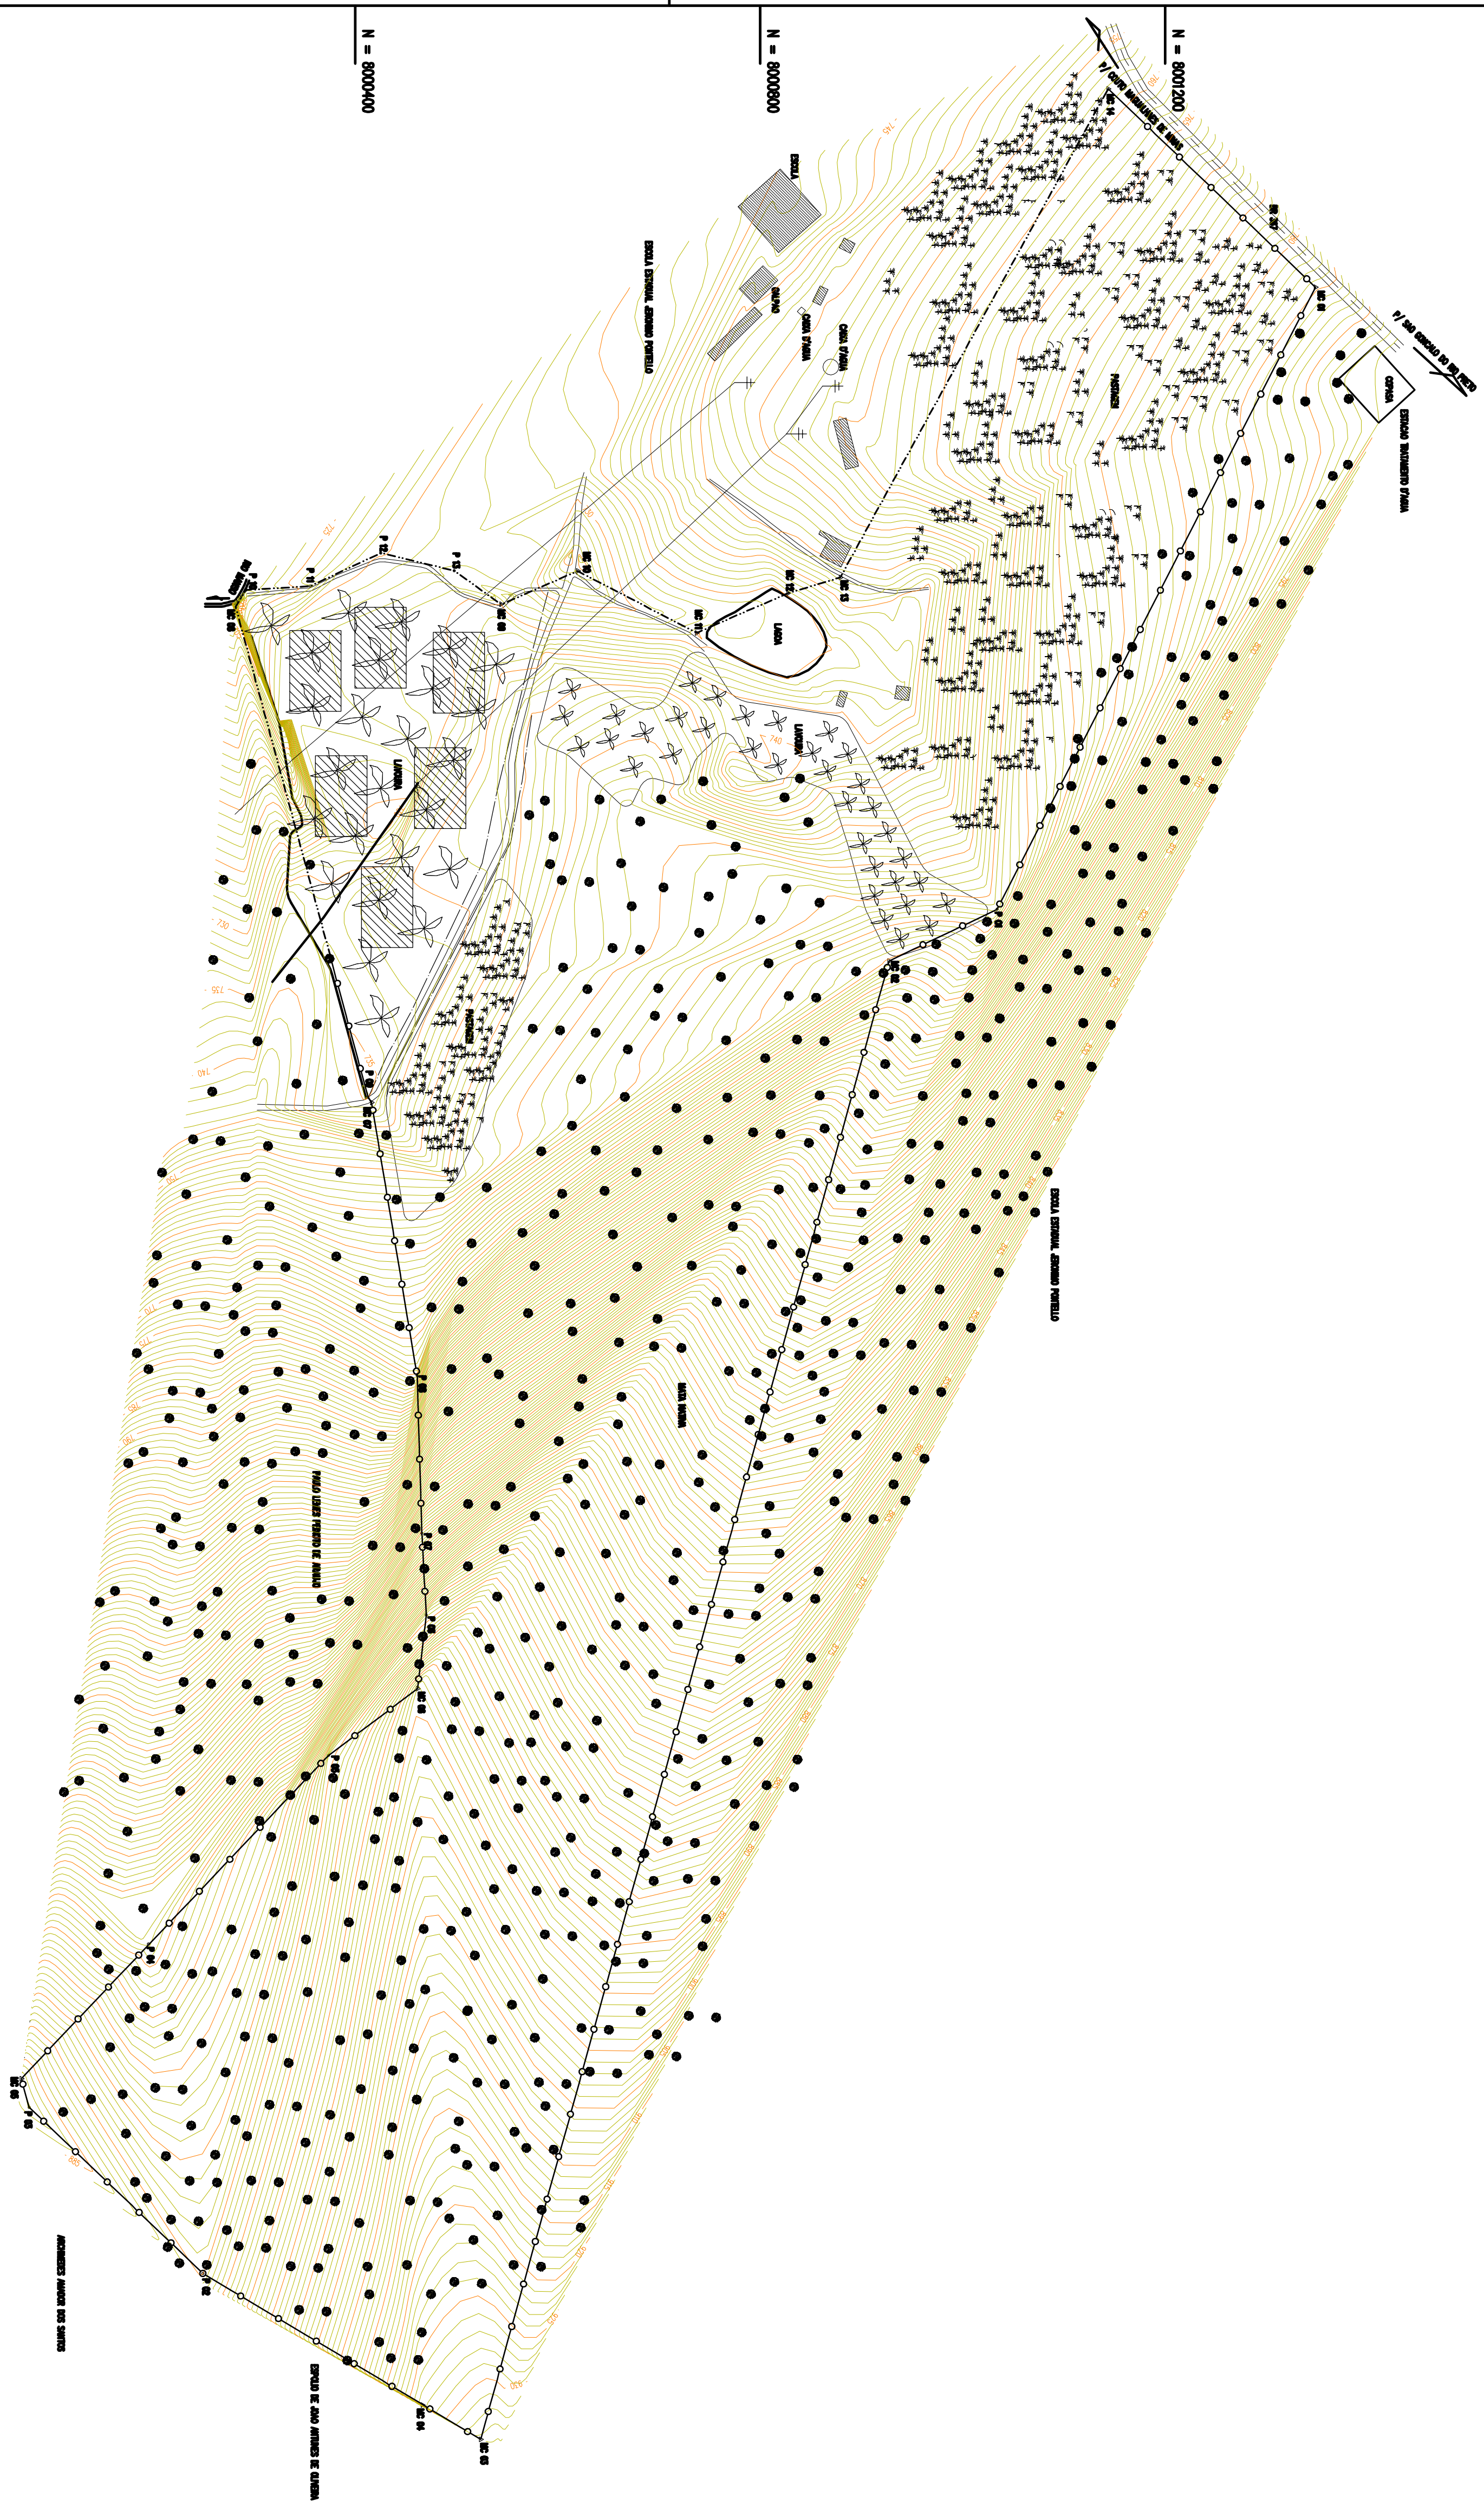

----- CERCA COM TELA GALVANIZADA  
 ○----- CERCA SEM TELA COM 11 FIOS DE ARAME FARPADO  
 ▨ ESTUFA

N = 8001600  
 N = 8000800  
 N = 8000400  
 N = 8000000  
 N = 7999600

**PROJETO GRÁFICO**

ÁREA RURAL COUTO DE MAGALHÃES DE MINAS

UFVJM  
 COUTO DE MAGALHÃES DE MINAS

Cidade: COUTO MAGALHÃES DE MINAS  
 Estado (UF): Minas Gerais

Data: 08/02/2009  
 Escala: 1/4000

Ass: 958,737,86 m<sup>2</sup>  
 Perímetro (m): 6,041,51 m

Proprietário: \_\_\_\_\_  
 Resp. Tec: WENIE ROCHA  
 ENGENHEIRO CIVIL-CREA: 180730855

**LEGENDA**

CONTERREÇOS

LAJOTA MALHA  
 PASTUREI  
 LAMBEIRA  
 ESTANCA  
 CERRADO  
 MANGUE CEMENTO  
 PAVIMENTO DE BARRA DE CERRA  
 CERRA  
 REDE ELÉTRICA  
 FERRILMENTO  
 ESTROGALHAS

**ESCALAS**

1:10000  
 1:20000  
 1:40000  
 1:80000  
 1:160000

**PROJEÇÃO**

PROJEÇÃO UTM  
 ZONA 18S  
 ESCALA 630000  
 FUSO 18S  
 DATUM SERRA  
 ELEVACÃO NA ESCALA 1:50000  
 DATUM SERRA  
 ESCALA 630000  
 FUSO 18S

**PROJETO GRÁFICO REALIZADO COM BASE NO LEVANTAMENTO GEORREFERENCIADO DO IMÓVEL REALIZADO POR:**

Resp. Tec: JOHNNY ALVES PEREIRA  
 ENGENHEIRO AGRIMENSOR-CREA: 78753/D