


Vista lateral

escala 1/100

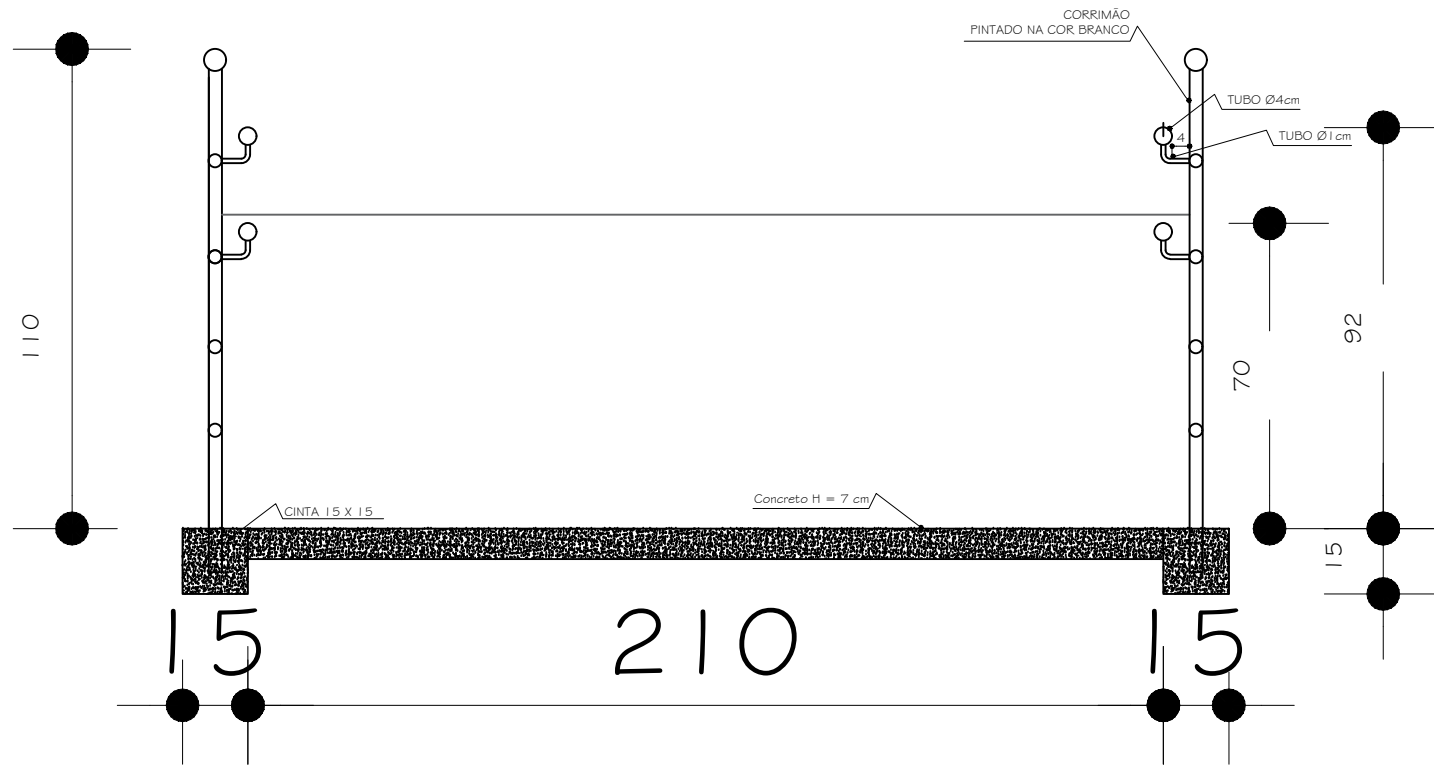

Vista Frontal e detalhe

escala 1/100