
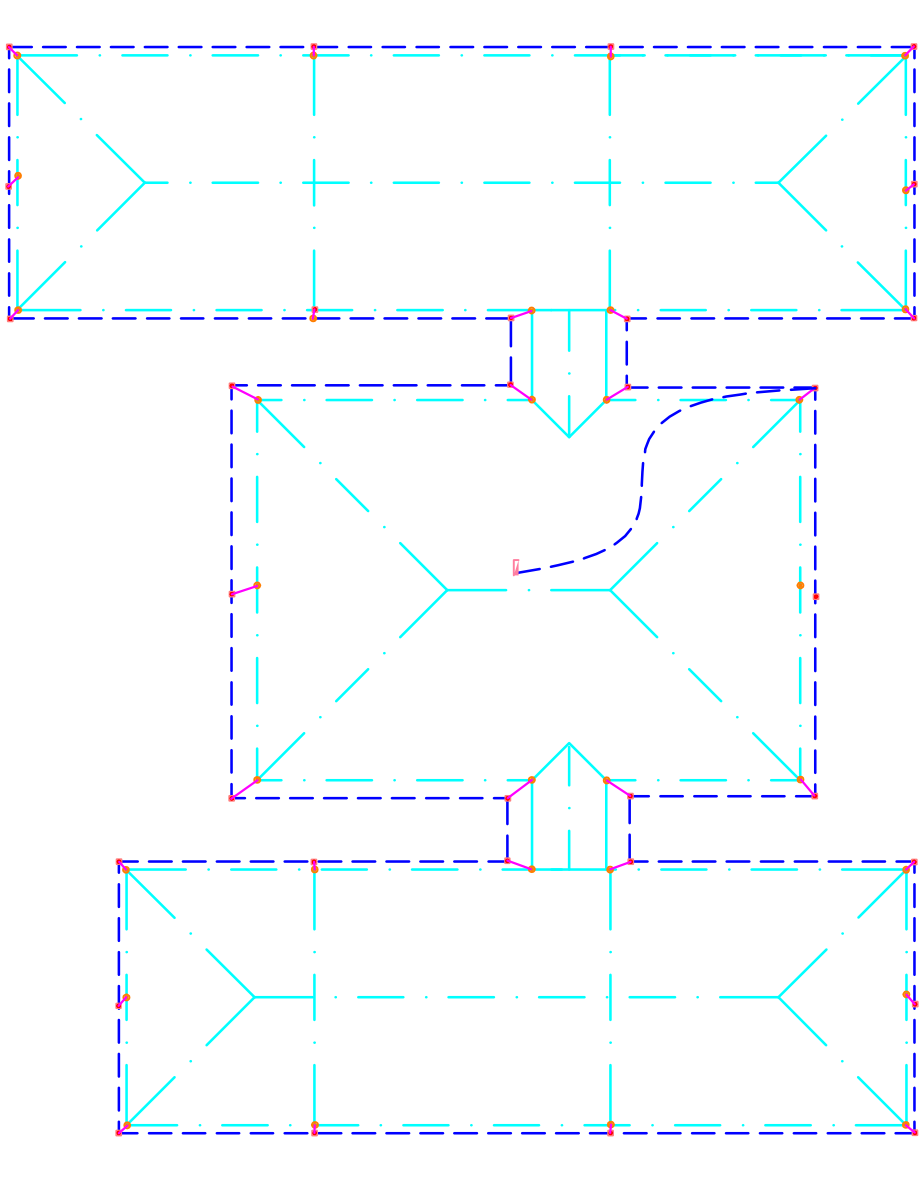
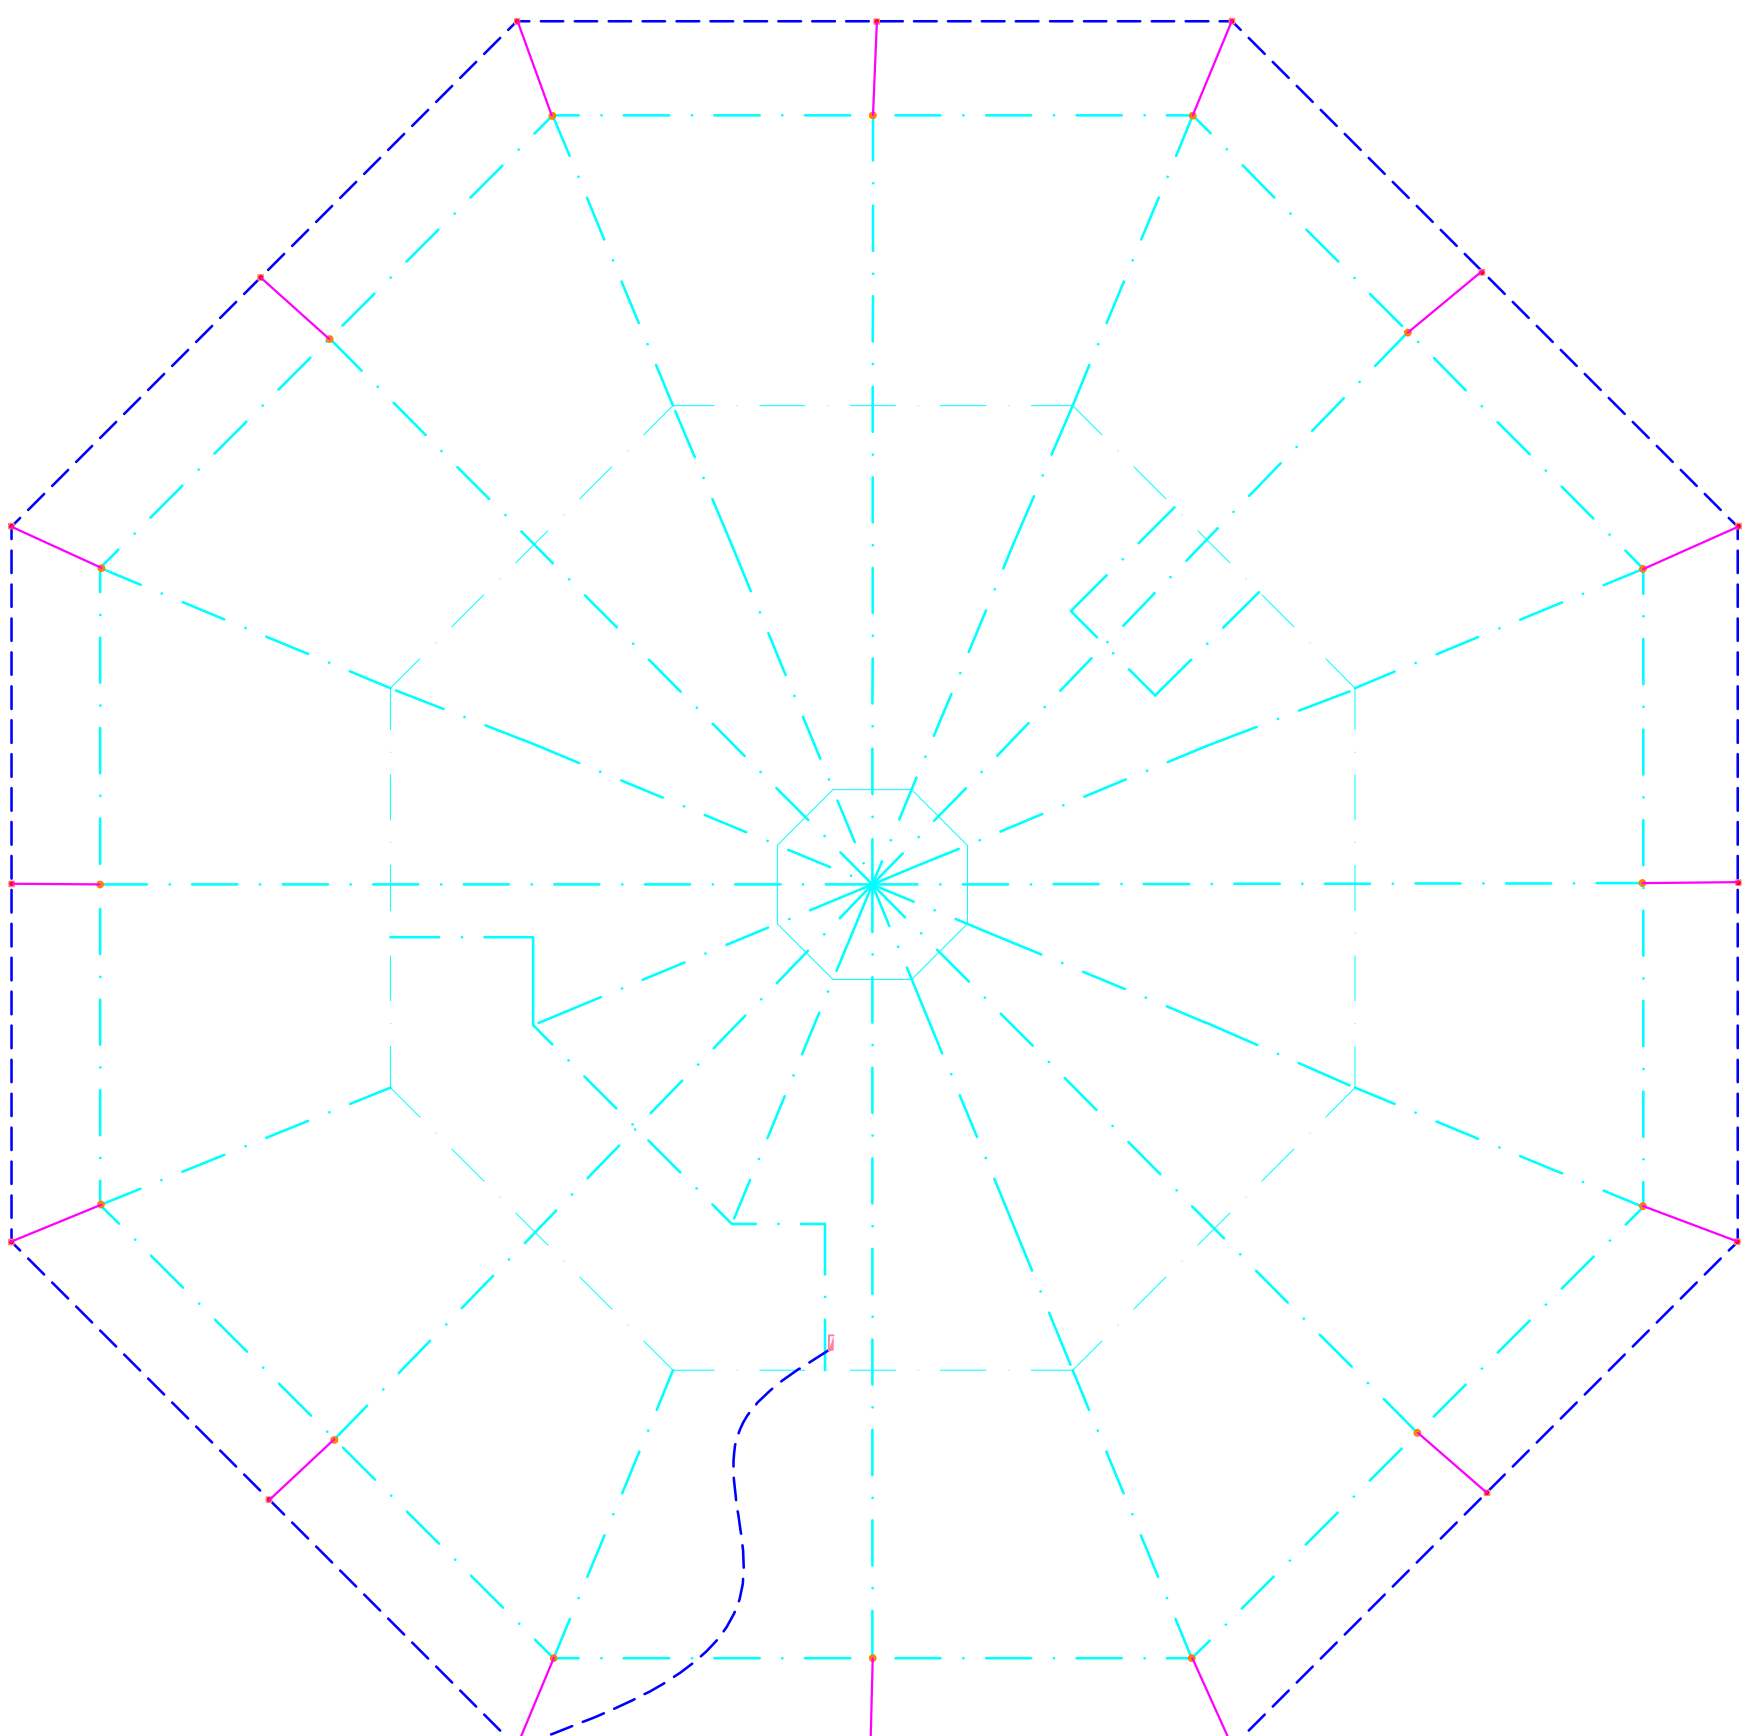
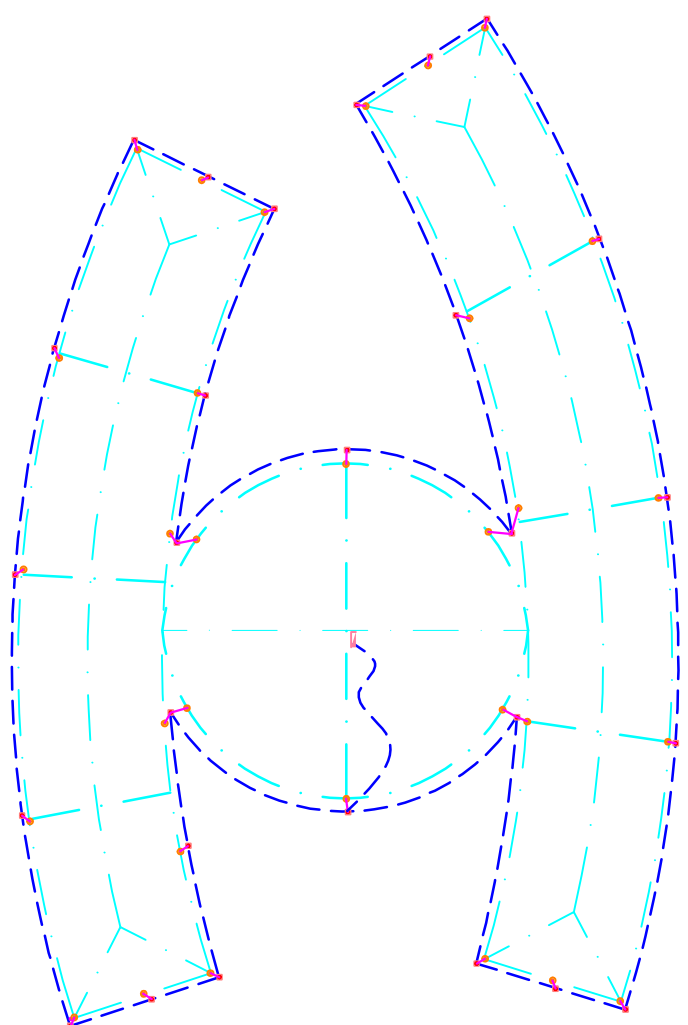
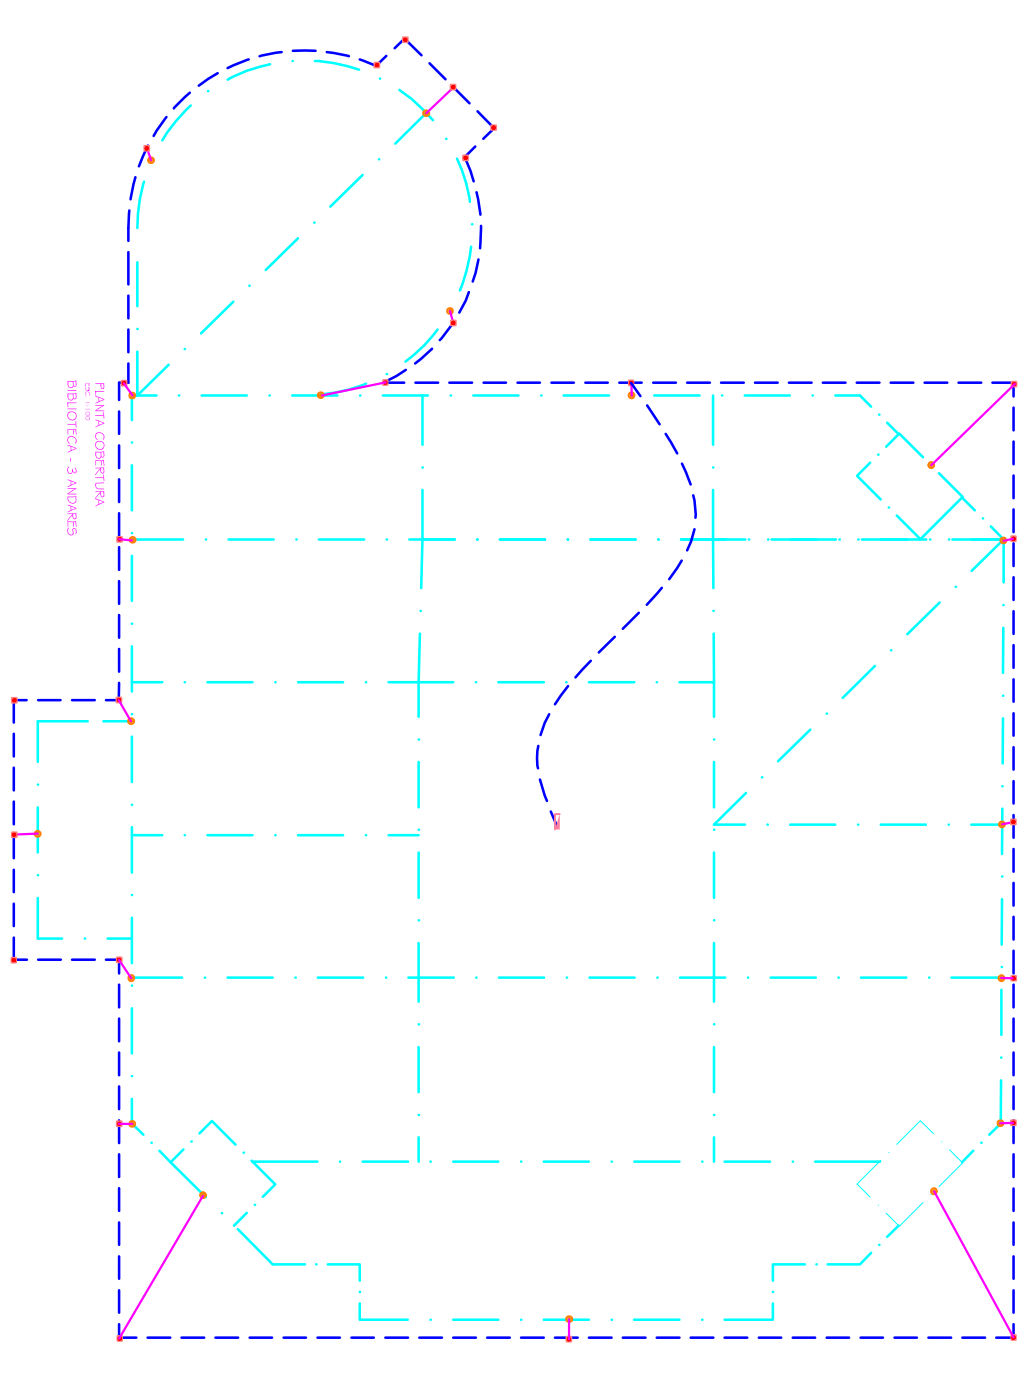
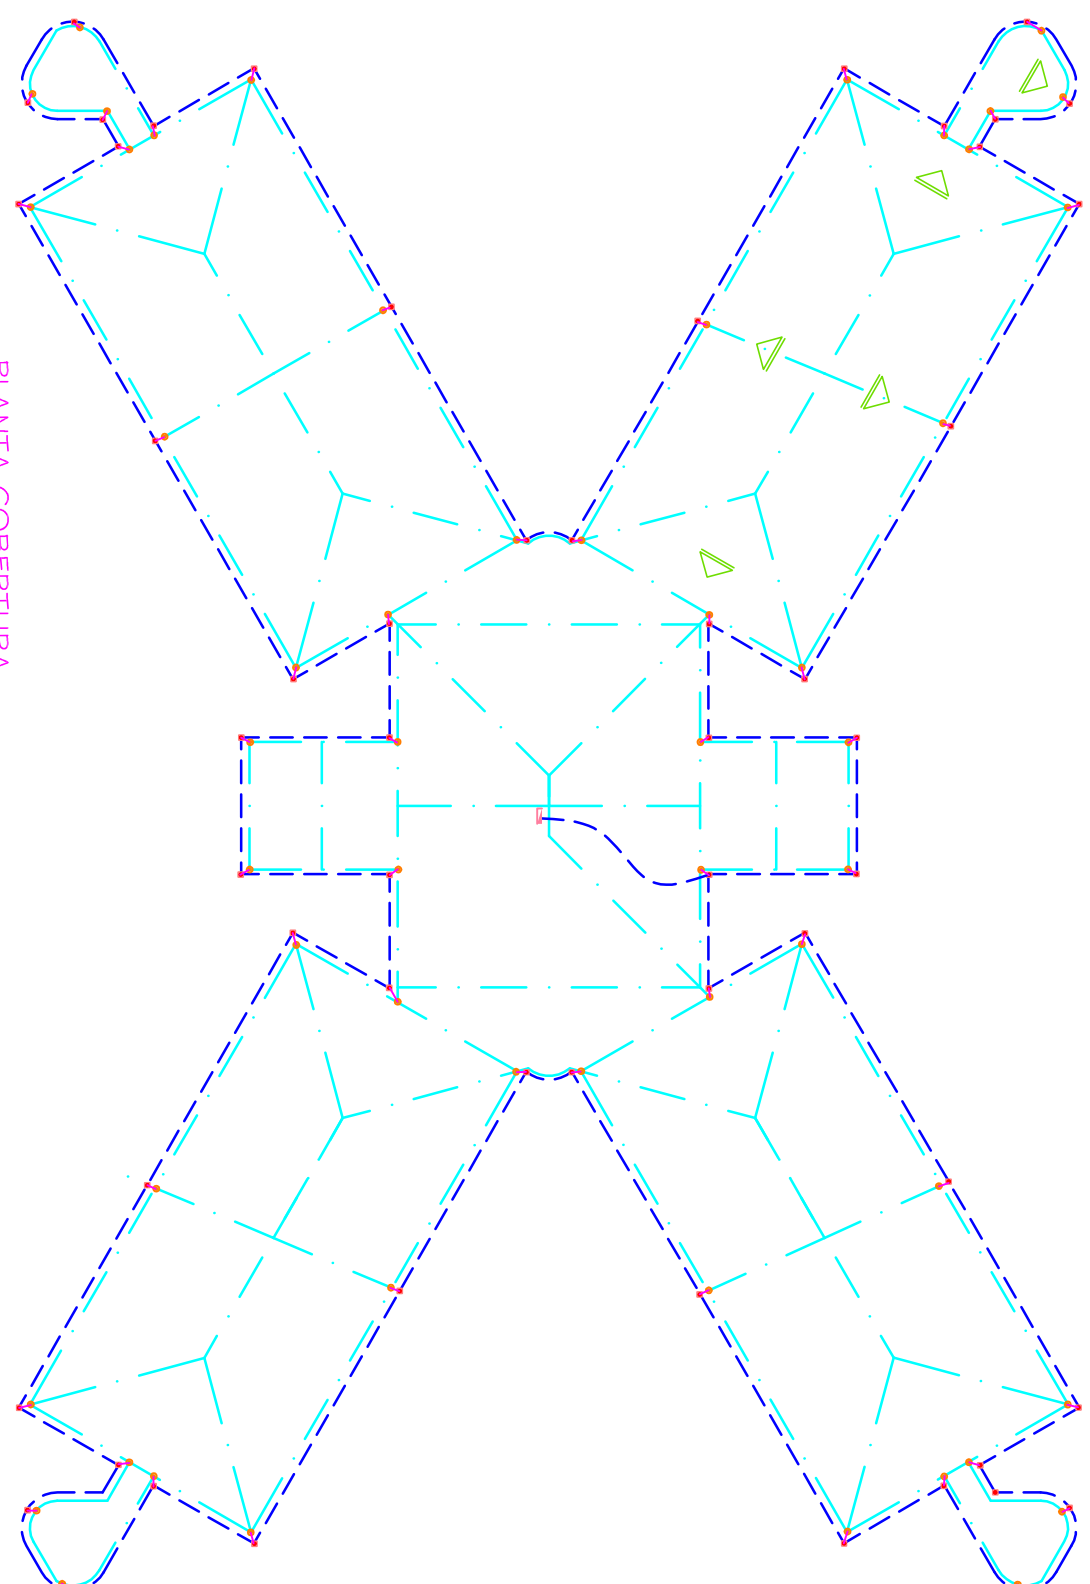


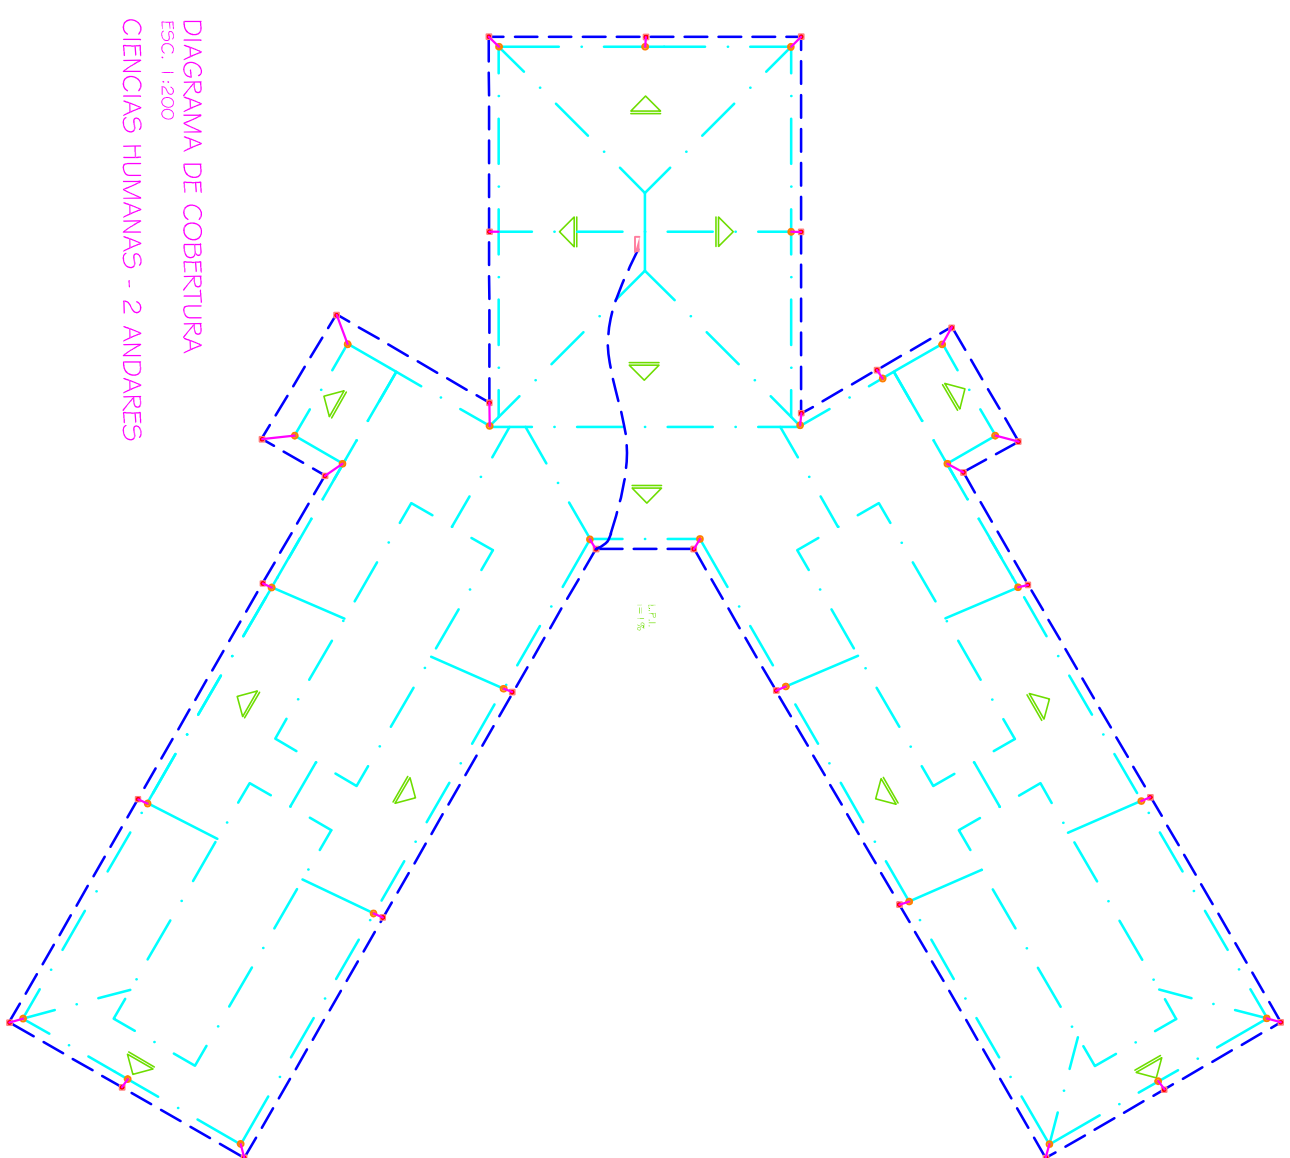

PROJETO DE SPDA BÁSICO			
PROJETO/2018			
UNIFUM			
UNIVERSIDADE FEDERAL DOS VALES DO JEQUITINHONHA E MUCURÍ			
TÍTULO DO PROJETO			
SPDA CAMPUS JK			
COORDENADOR		DATA	
Univ. Federal dos Vales do Jequitinhonha e Mucuri		15/05/2018	
ANEXO SPDA CAMPUS JK-V3			