


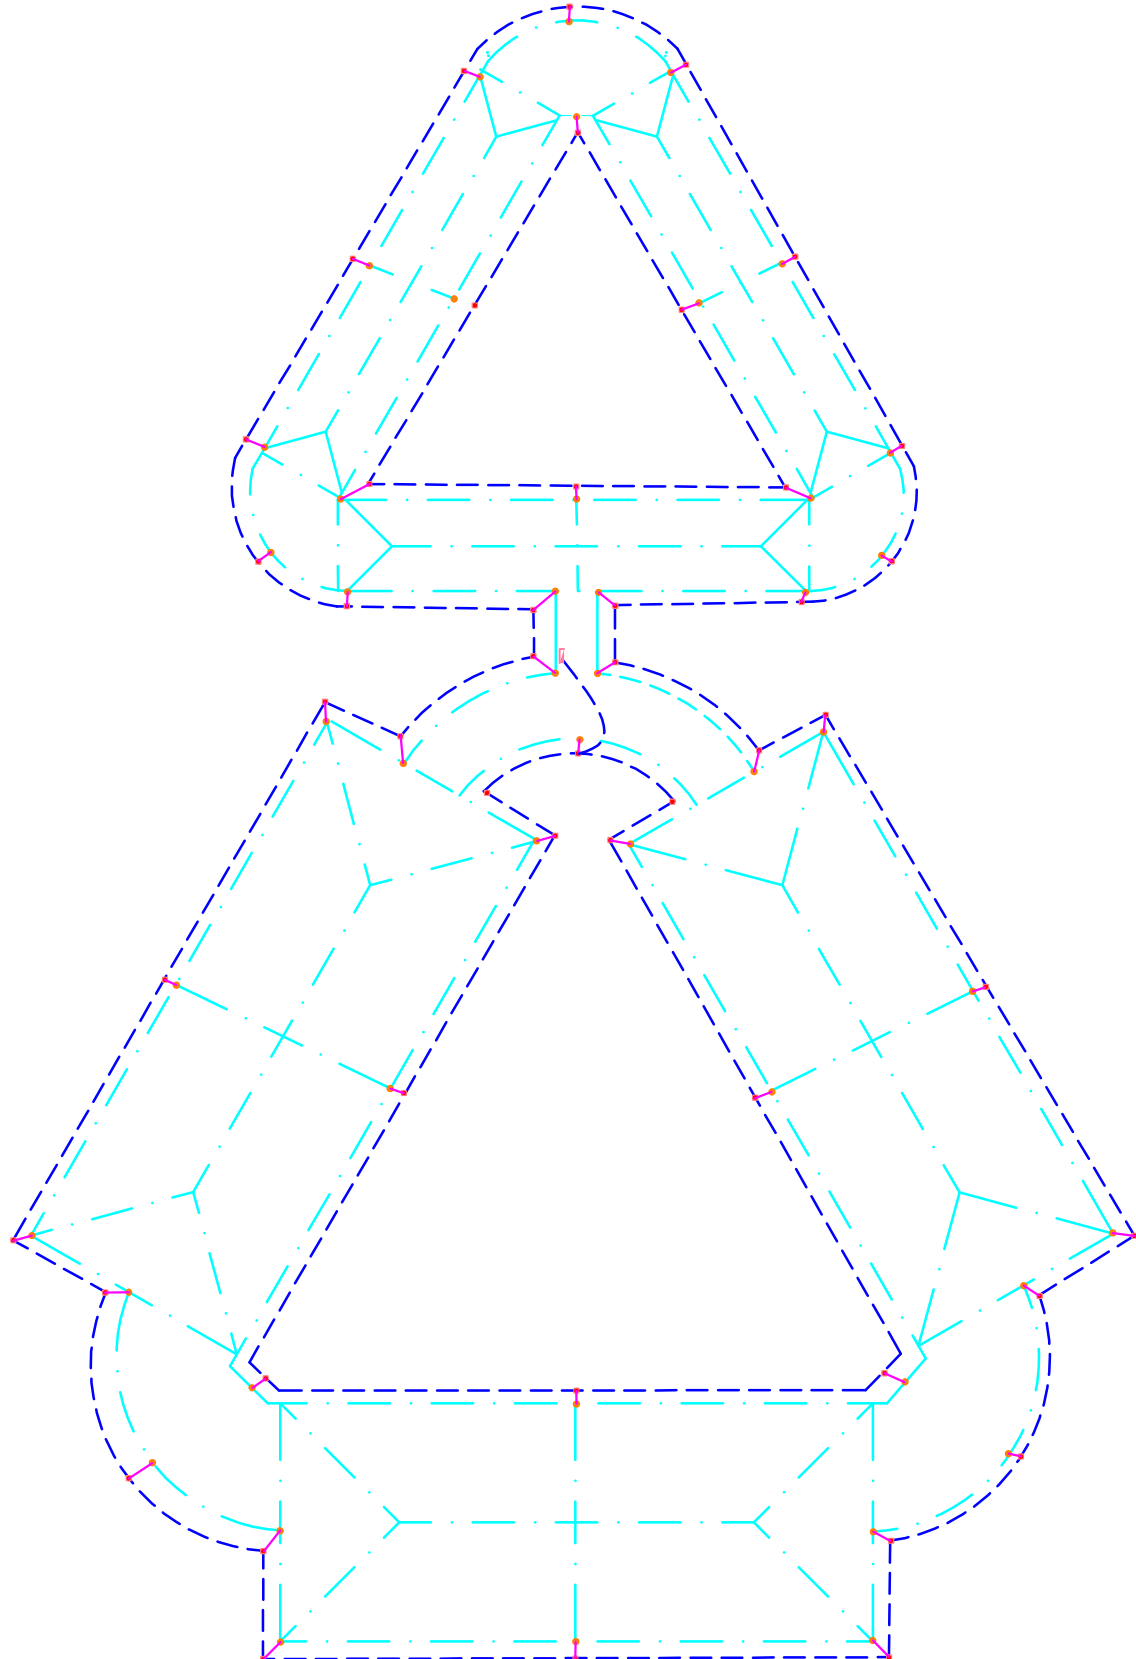


DIAGRAMA DE COBERTURA
Esc. 1:200
ENGENHARIA FLORESTAL - 1 ANDAR

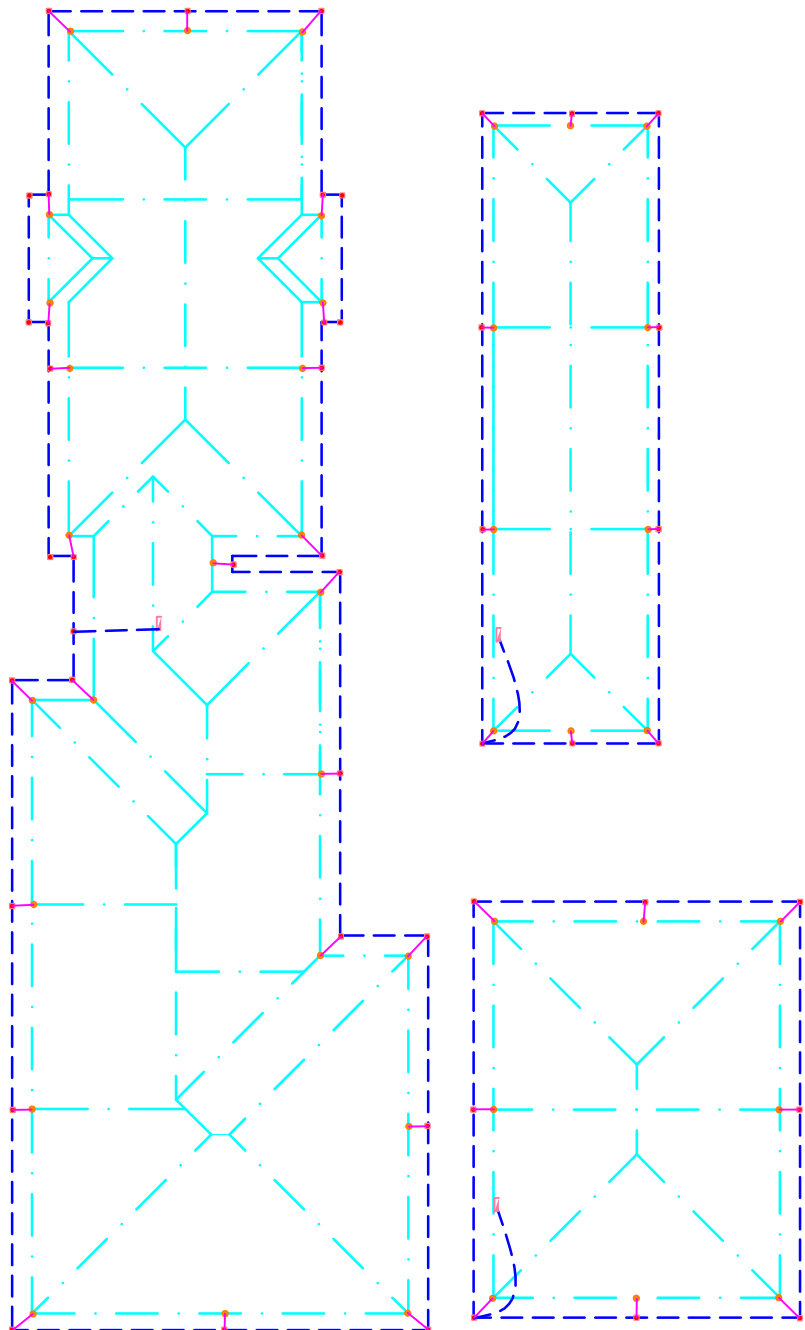

PLANTA COBERTURA
Esc. 1:200
FISIOTERAPIA - 2 ANDARES



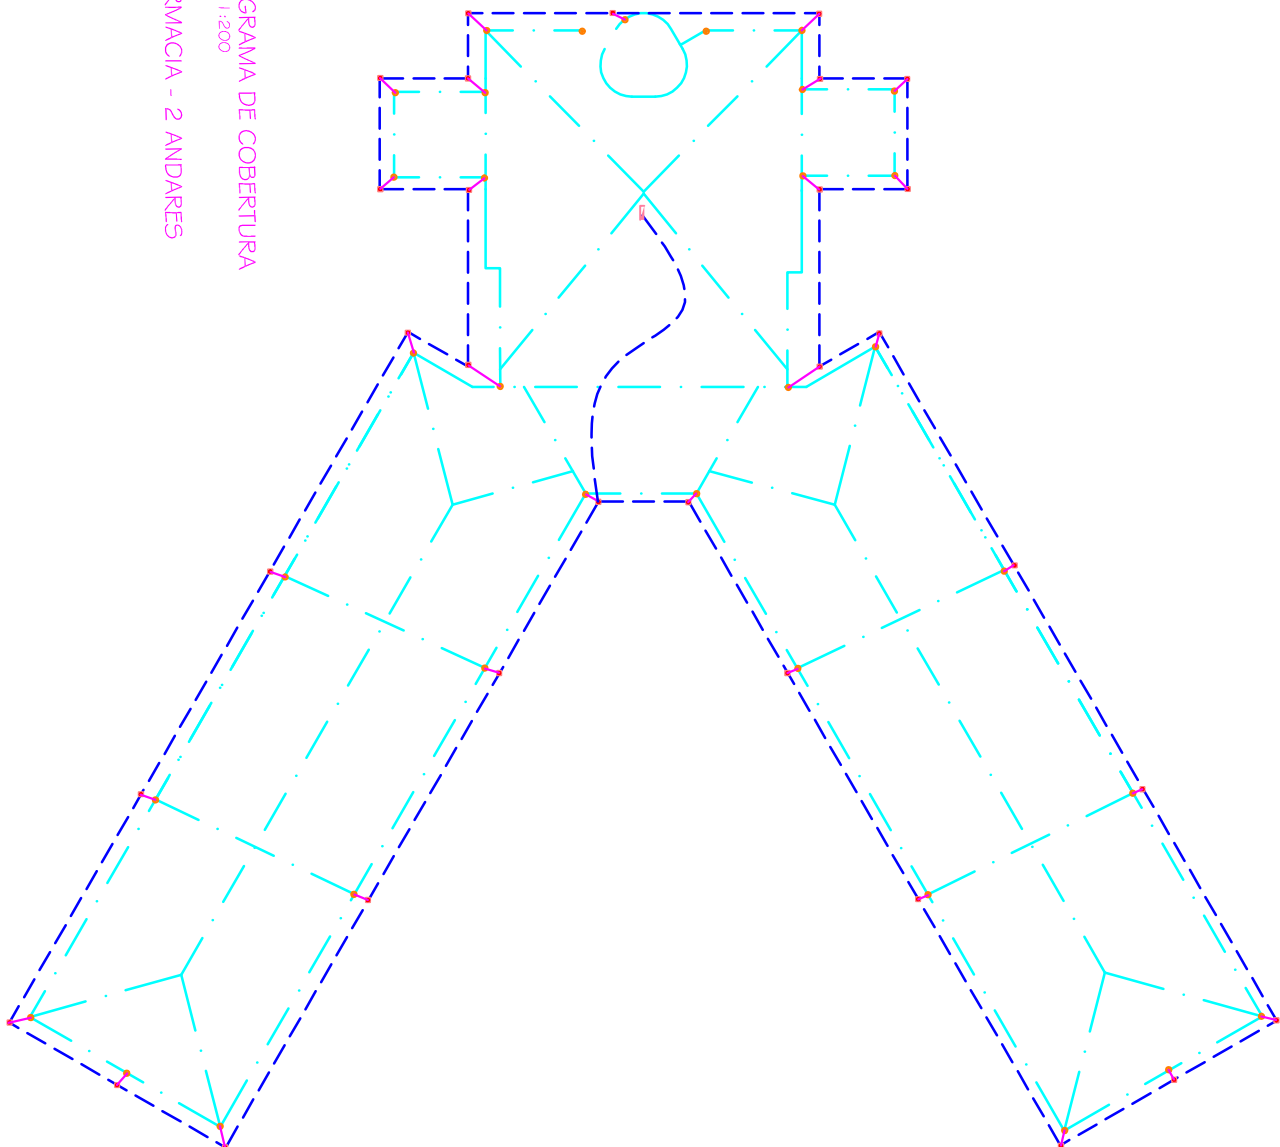



DIAGRAMA DE COBERTURA
Esc. 1:200
FARMÁCIA - 2 ANDARES

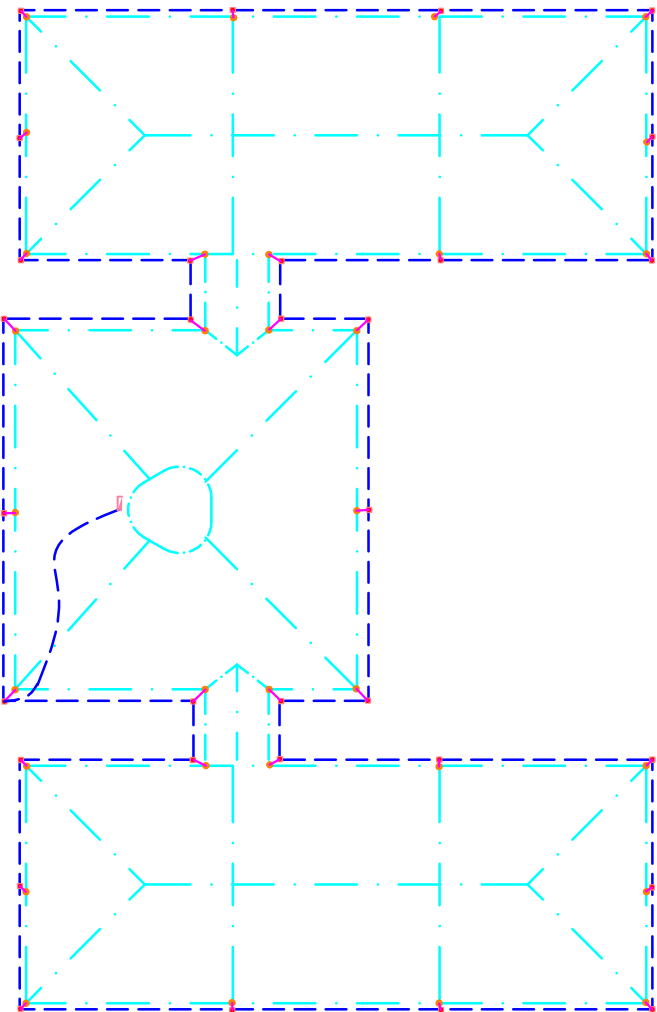

SALAS DE AULA - 3 ANDARES
CAMPUS JK

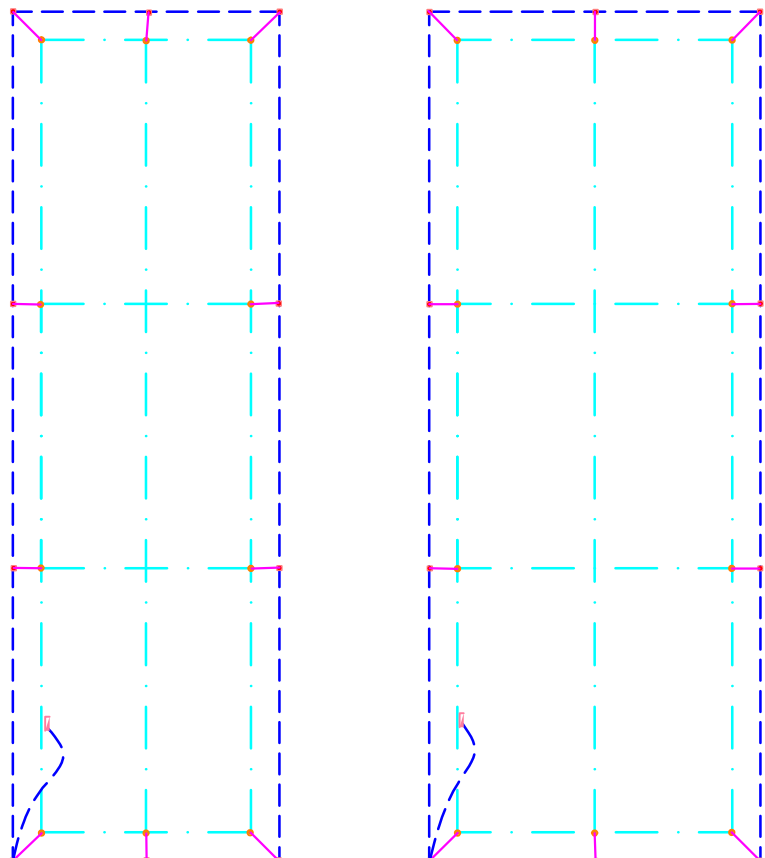

PLANTA COBERTURA
Esc. 1:200
TRANSPORTE - 1 ANDAR - 7 METROS

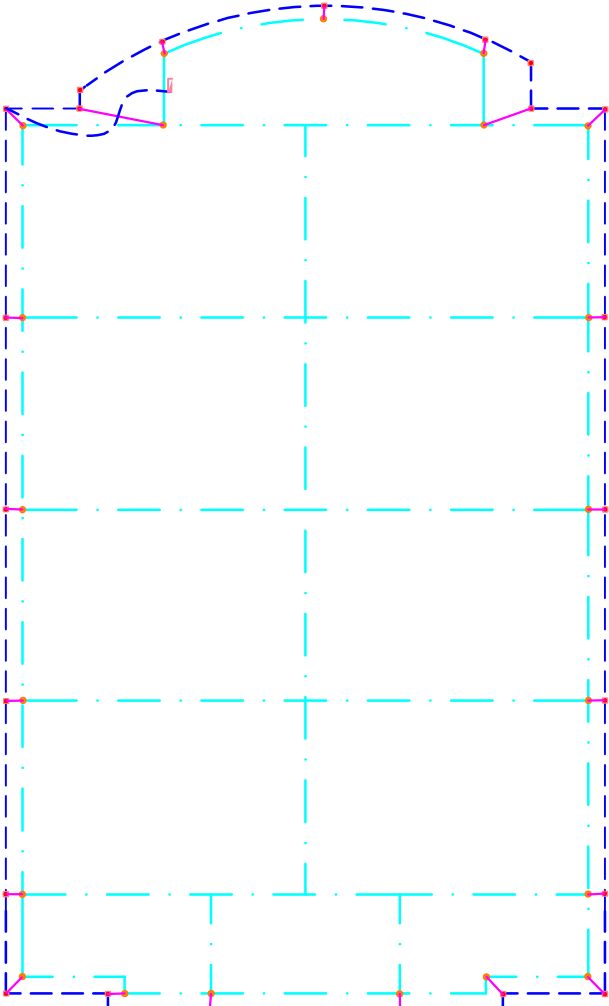

PLANTA DE COBERTURA
Esc. 1:200
GINÁSIO - 1 ANDAR - 8 METROS
CAMPUS JK

PROJETO DE SPDA BÁSICO				
02/05/2025				
UFVJM				
UNIVERSIDADE FEDERAL DOS VALES DO JEQUITINHONHA E MUCURI				
TÍTULO DO PROJETO				
SPDA CAMPUS JK				
OBJETIVO				
Impl. de uma SPDA para o Campus JK, conforme a Norma				
16.000, 31.900, 57				
CONTEÚDO DA FRANCHA				
DETALHES SPDA				
PROFESSOR TUTOR				
ANDRÉ LUIS DE AULA				
OBR 294566 - ME				
PROJETO				
REV.000				
01/12/2023				
ARQUIVO SPDA_Campus JK_V3				
02/05				