




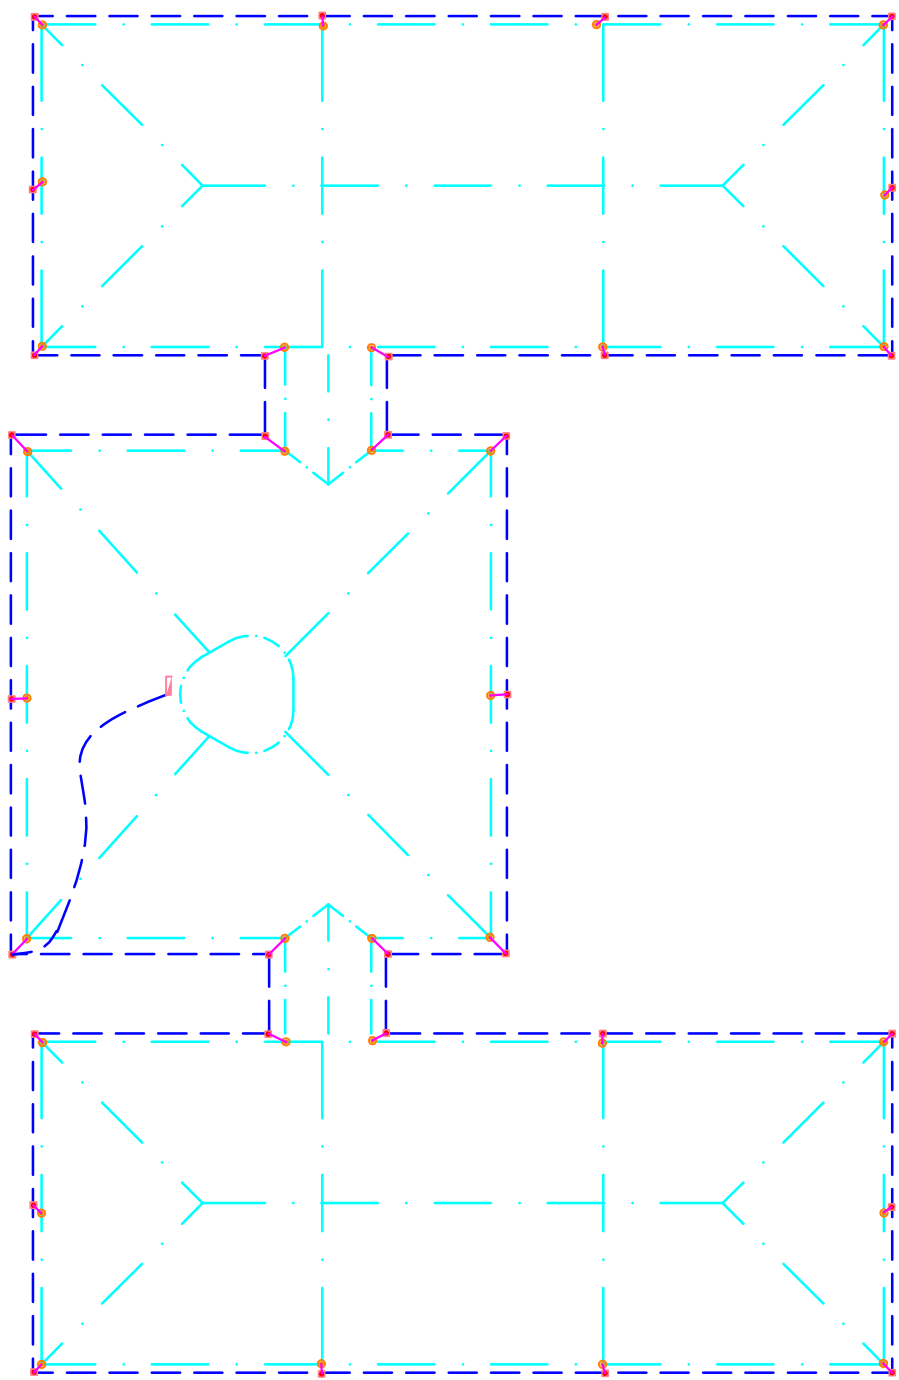

SALAS DE AULA - 3 ANDARES
CAMPUS AVANÇADO DO MUCURI

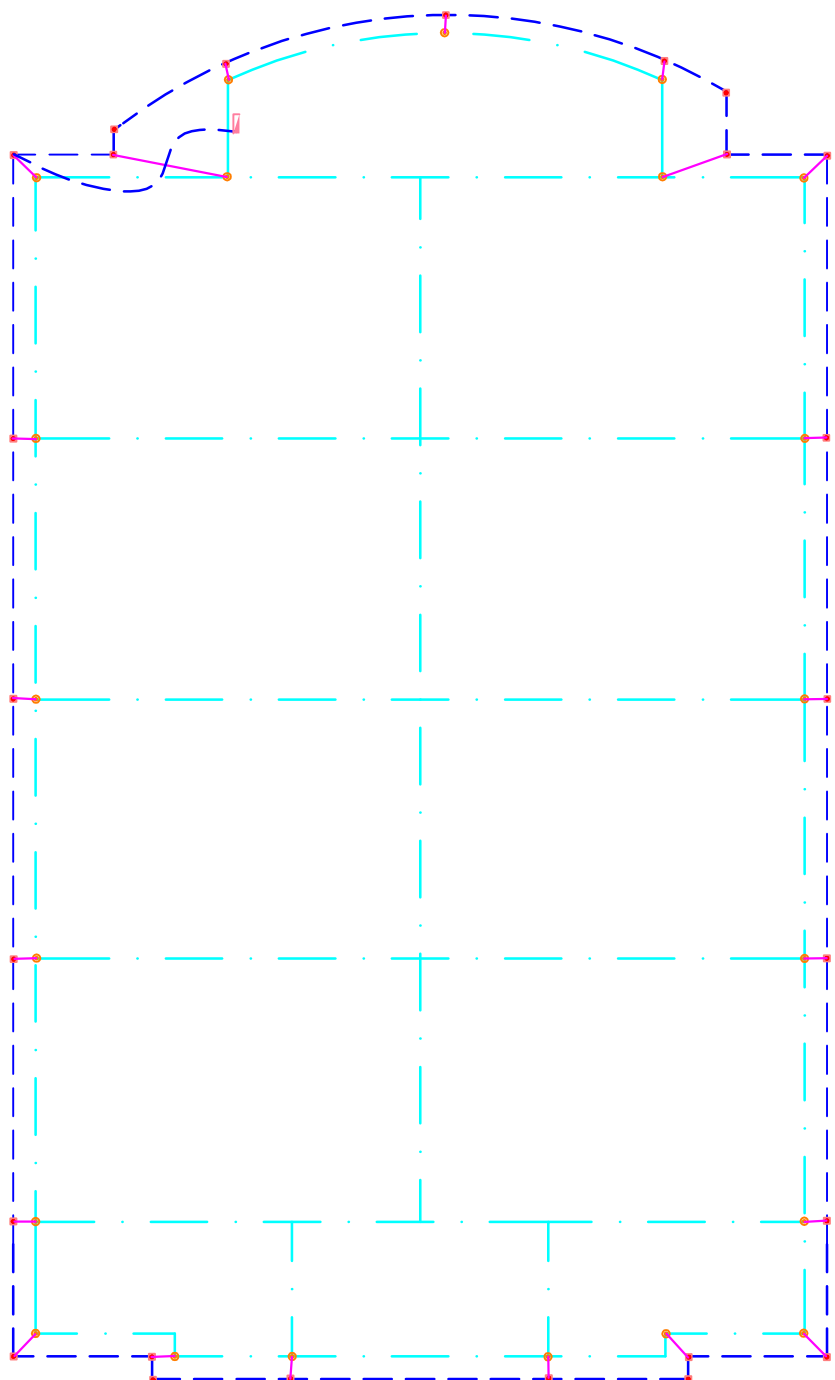

PLANTA DE COBERTURA
GINÁSIO - 1 ANDAR - 8 METROS
CAMPUS AVANÇADO DO MUCURI

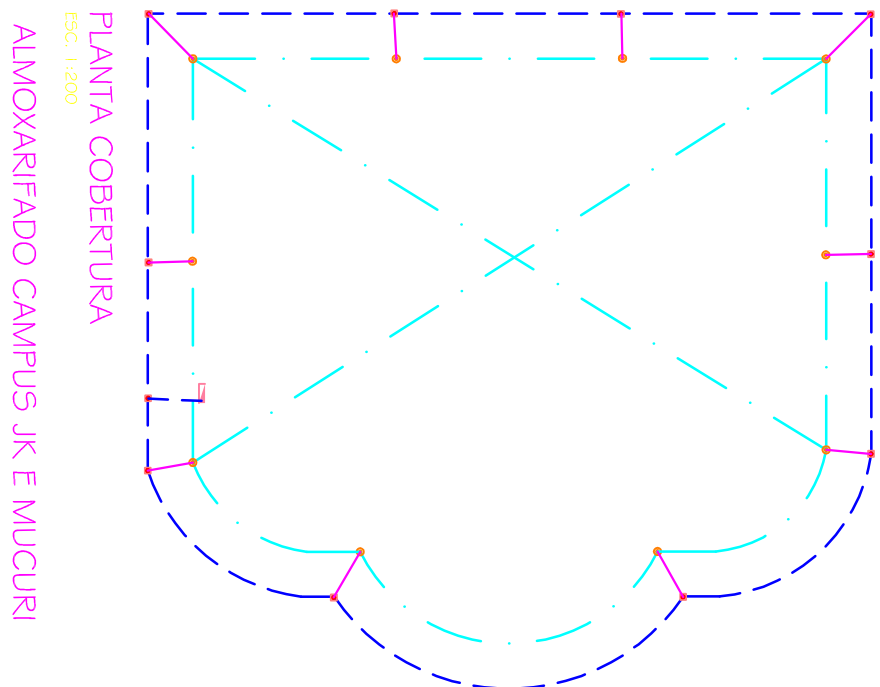

PLANTA COBERTURA
ALMOXARIFADO CAMPUS JK E MUCURI



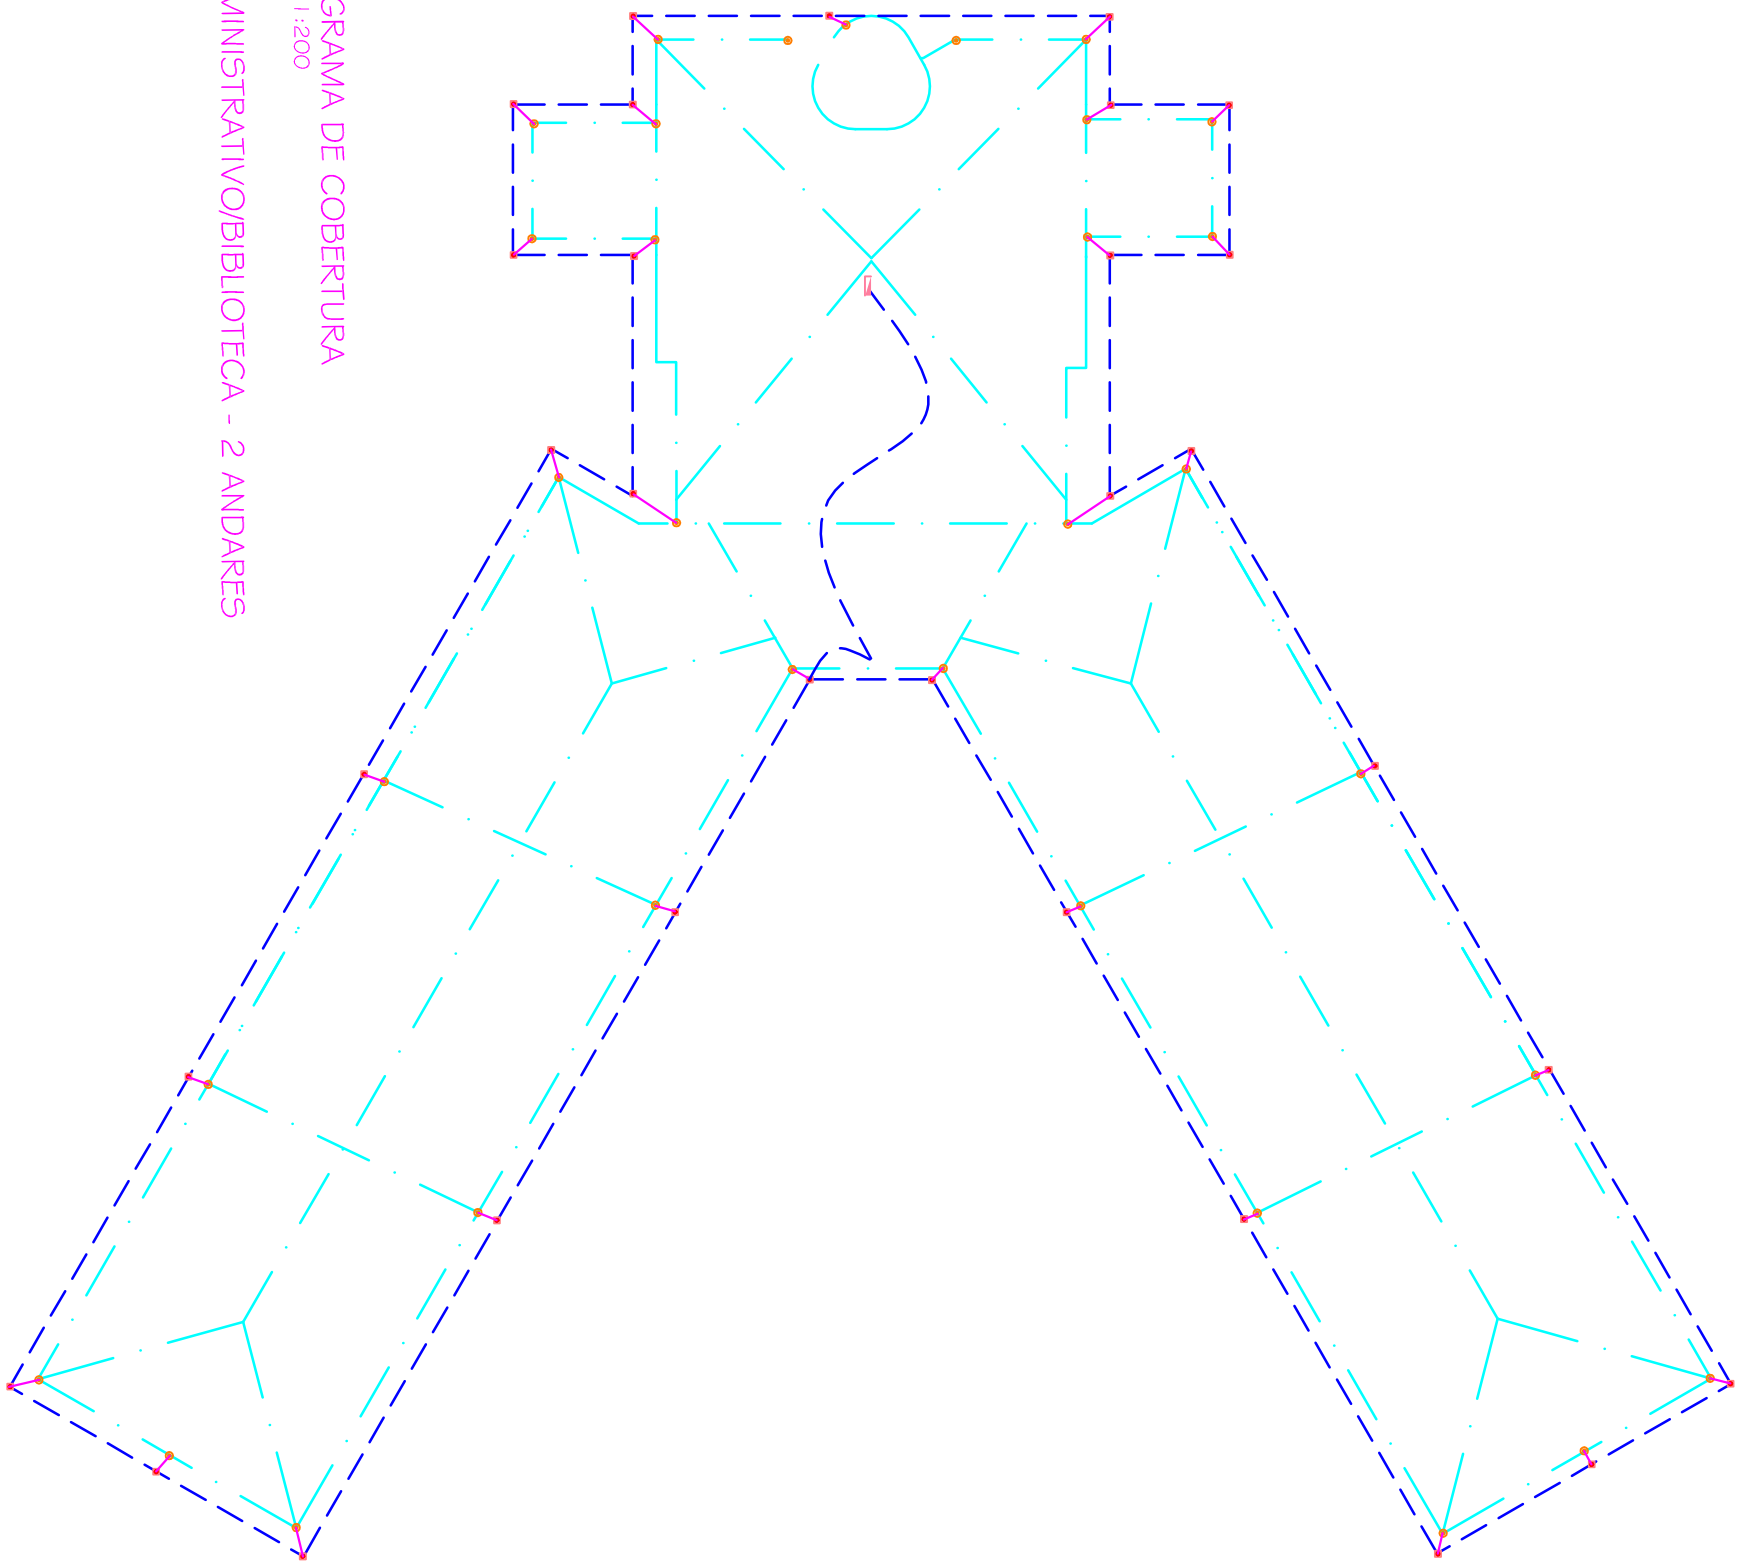


DIAGRAMA DE COBERTURA
Esc. 1:200
ADMINISTRATIVO/BIBLIOTECA - 2 ANDARES

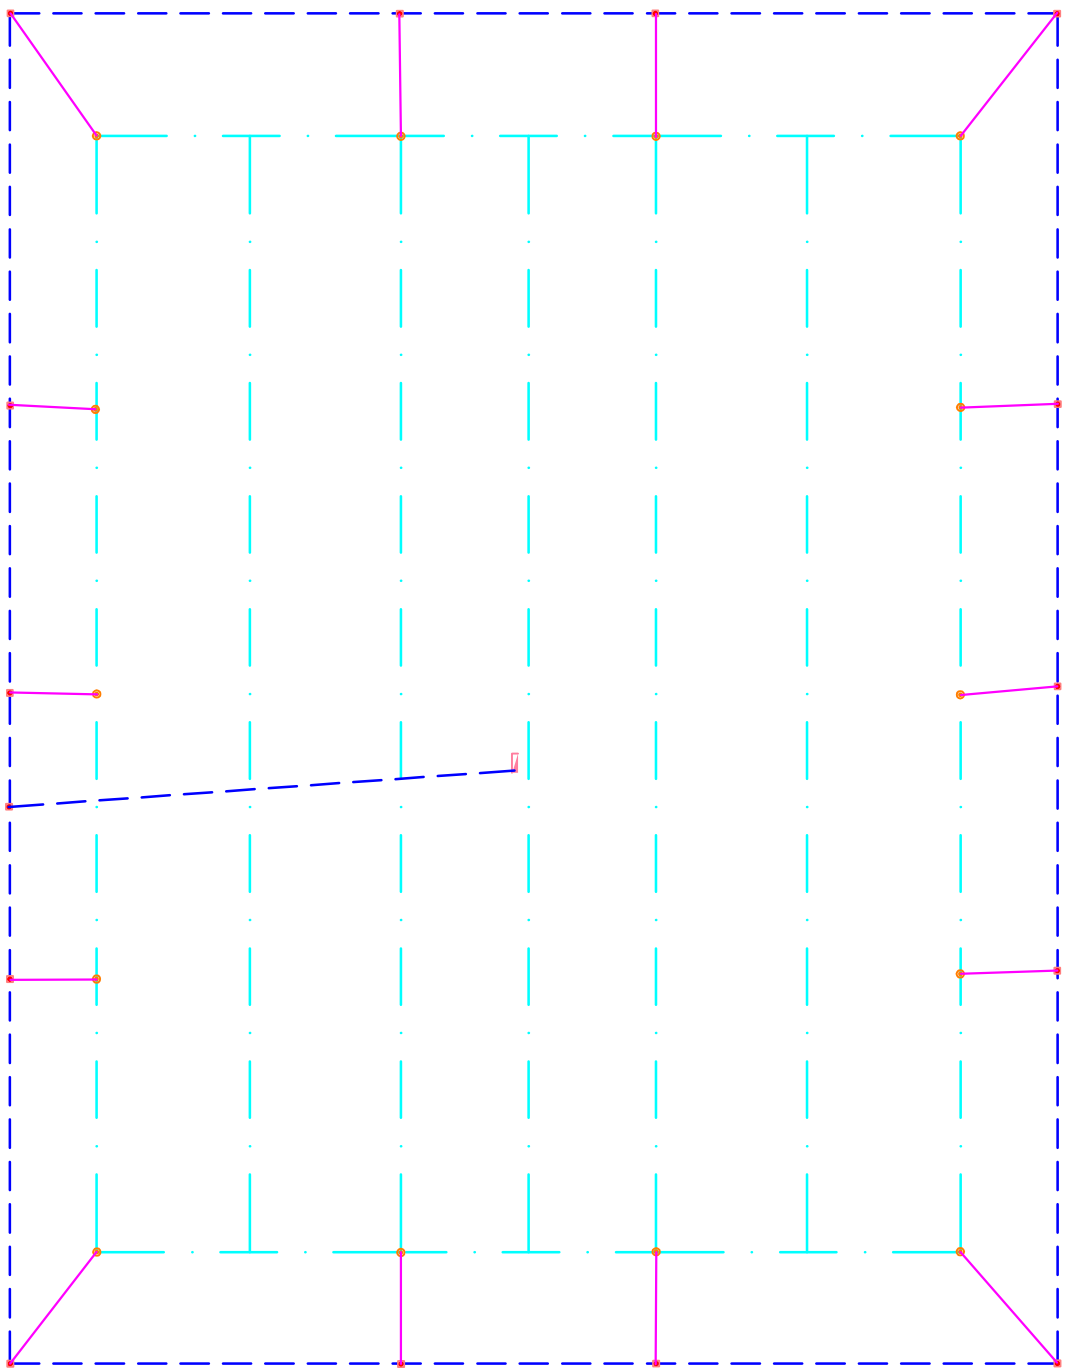

PLANTA COBERTURA
Esc. 1:200
SALAS AUDITÓRIO TO

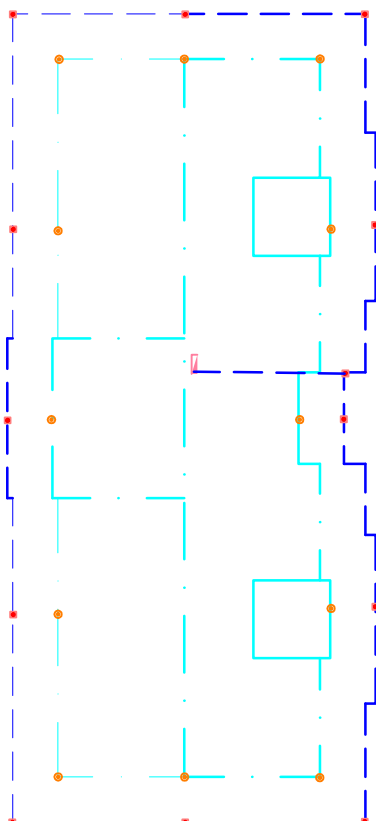

PLANTA DE COBERTURA
Esc. 1:200
CASA DE APOIO

PROJETO DE SPDA BÁSICO			
ESTRUTURA			
UFVJM			
UNIVERSIDADE FEDERAL DOS VALES DO JEQUITINHONHA E MUCURI			
TÍTULO DO PROJETO			
TÍTULO		PROJETO	
CONTEÚDO DA PRANCHA			
BENTHE SPDA			
AUTOR			
ANDRÉ LUIS DE AULA			
REV. 000		01/12/2023	01/03
ARQUIVO SPDA, CAMPUS TO, V2			